



PLANTA DE SITUAÇÃO
ESCALA: 1/500

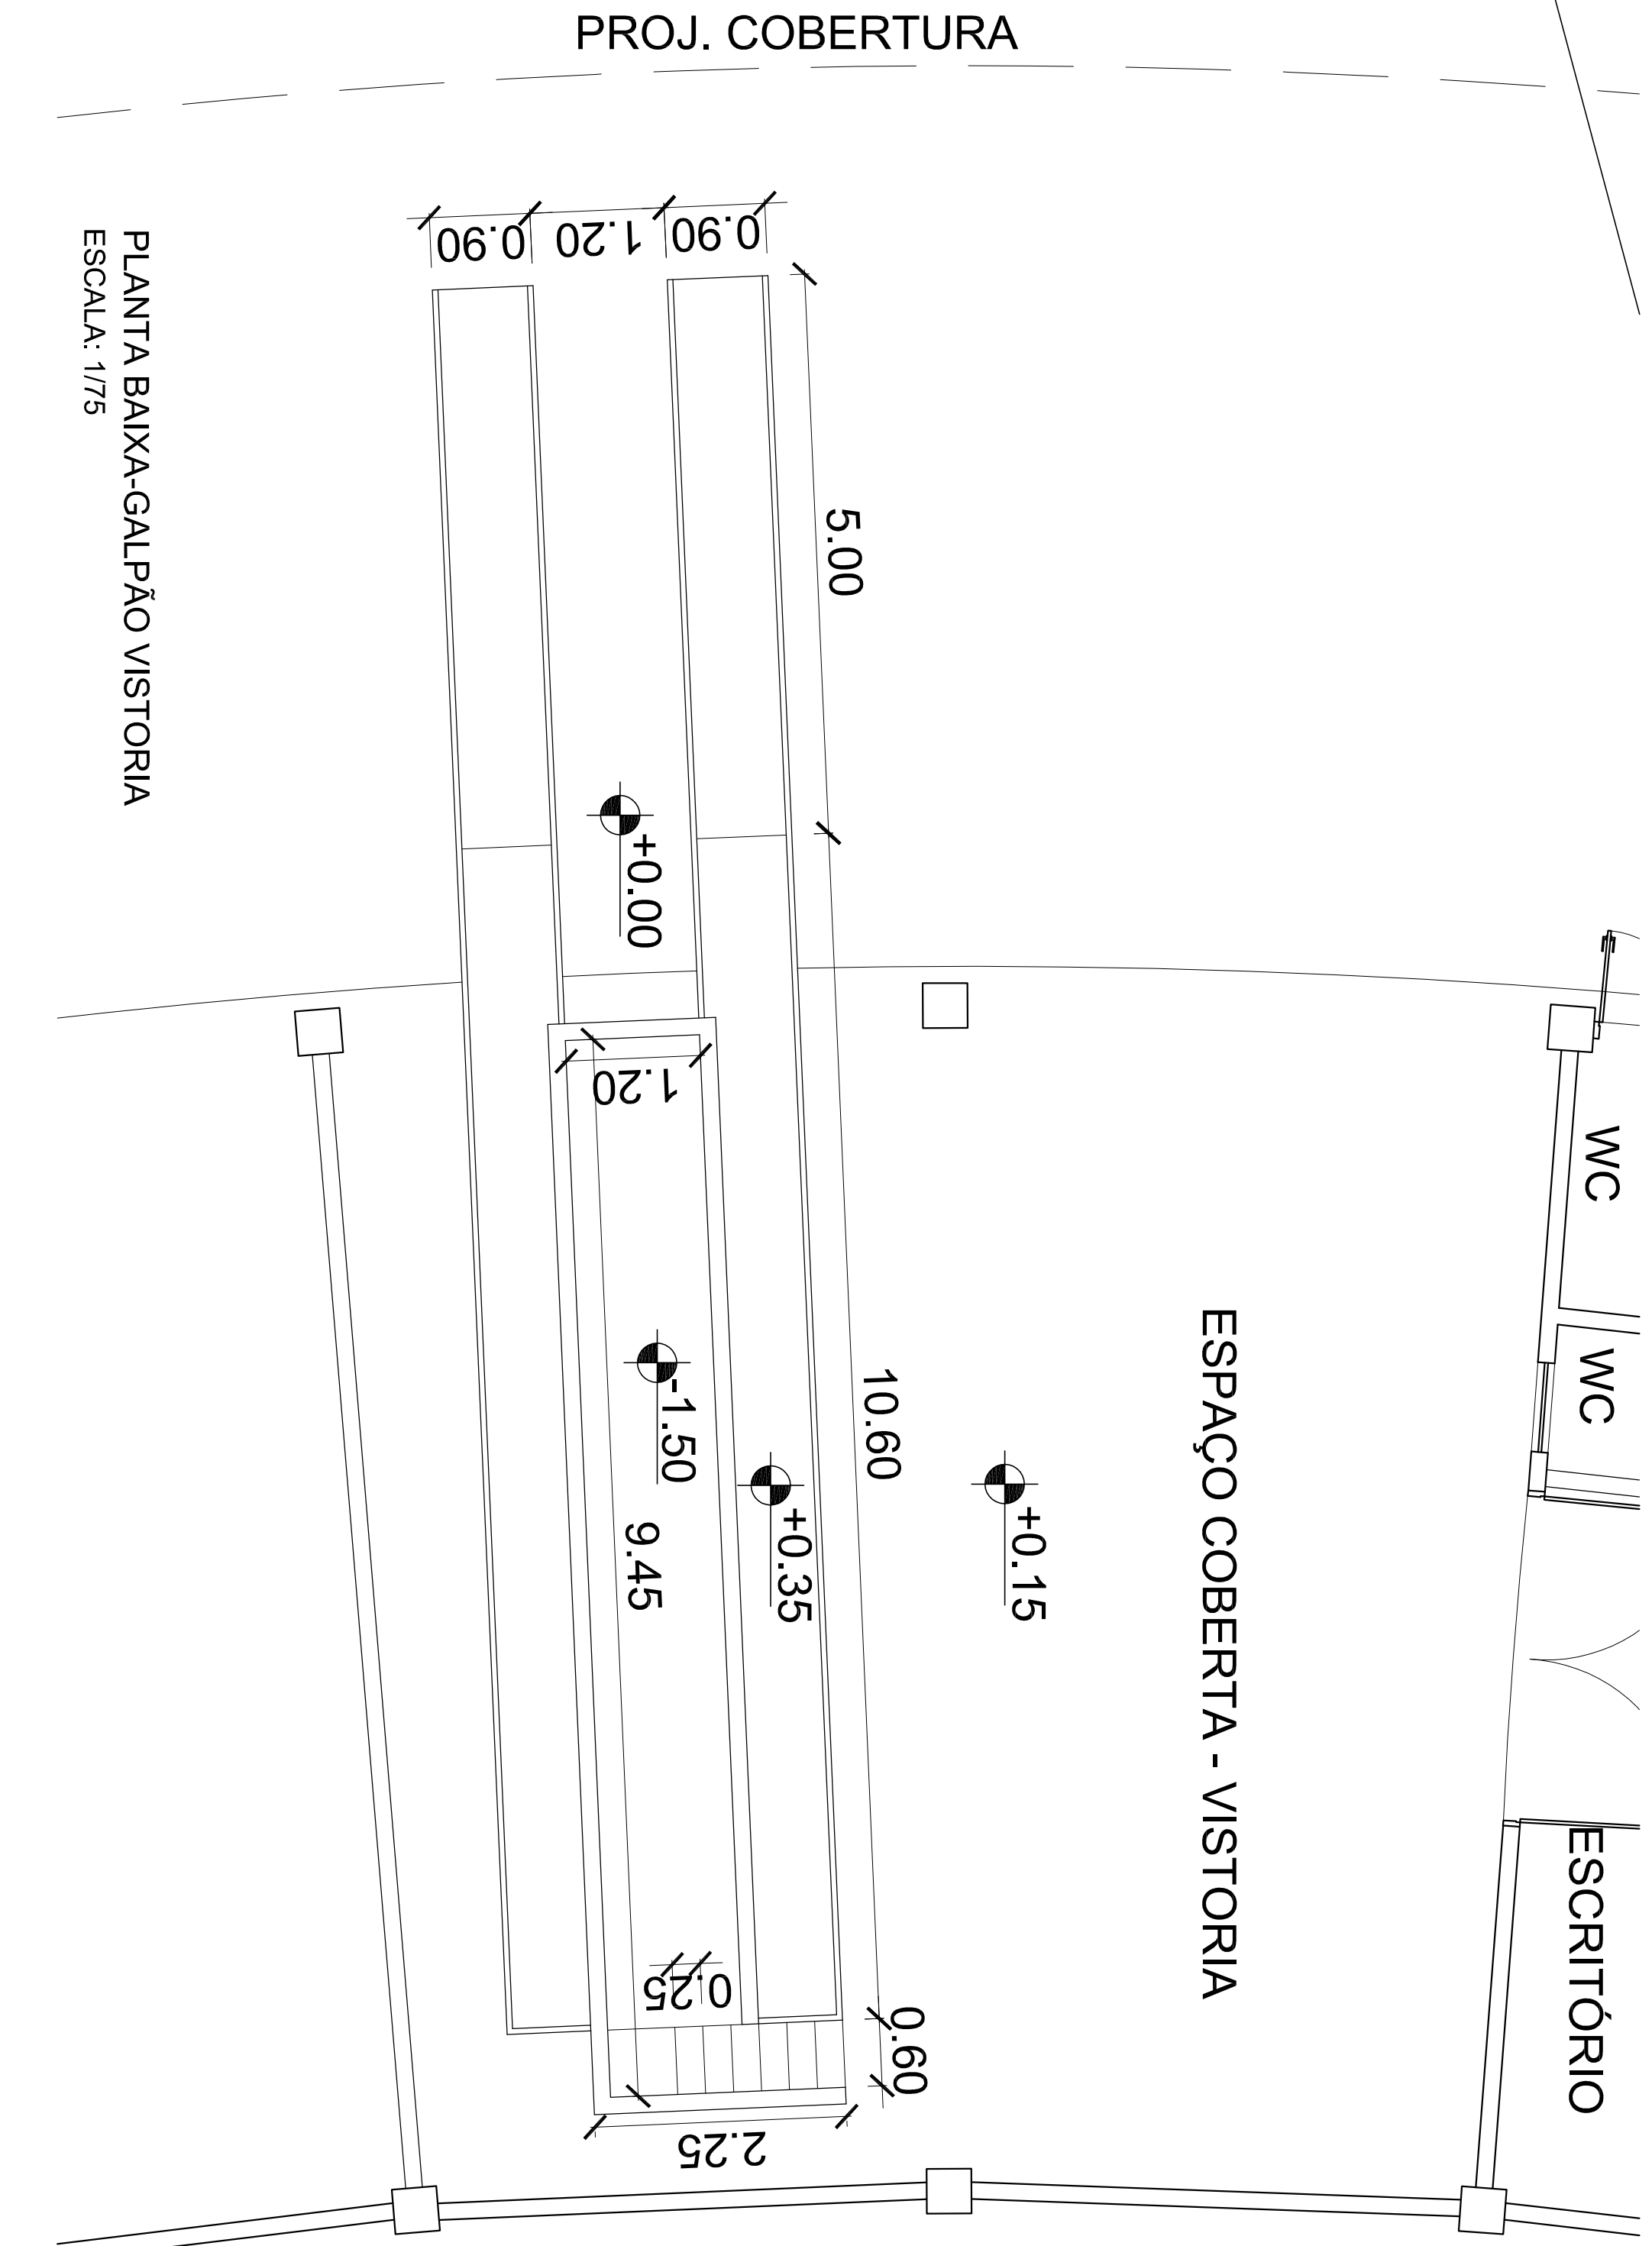

PLANTA BAIXA-GALPÃO VISTORIA
ESCALA: 1/75

CORTE ESQUEMÁTICO - GALPÃO VISTORIA
ESCALA: 1/75

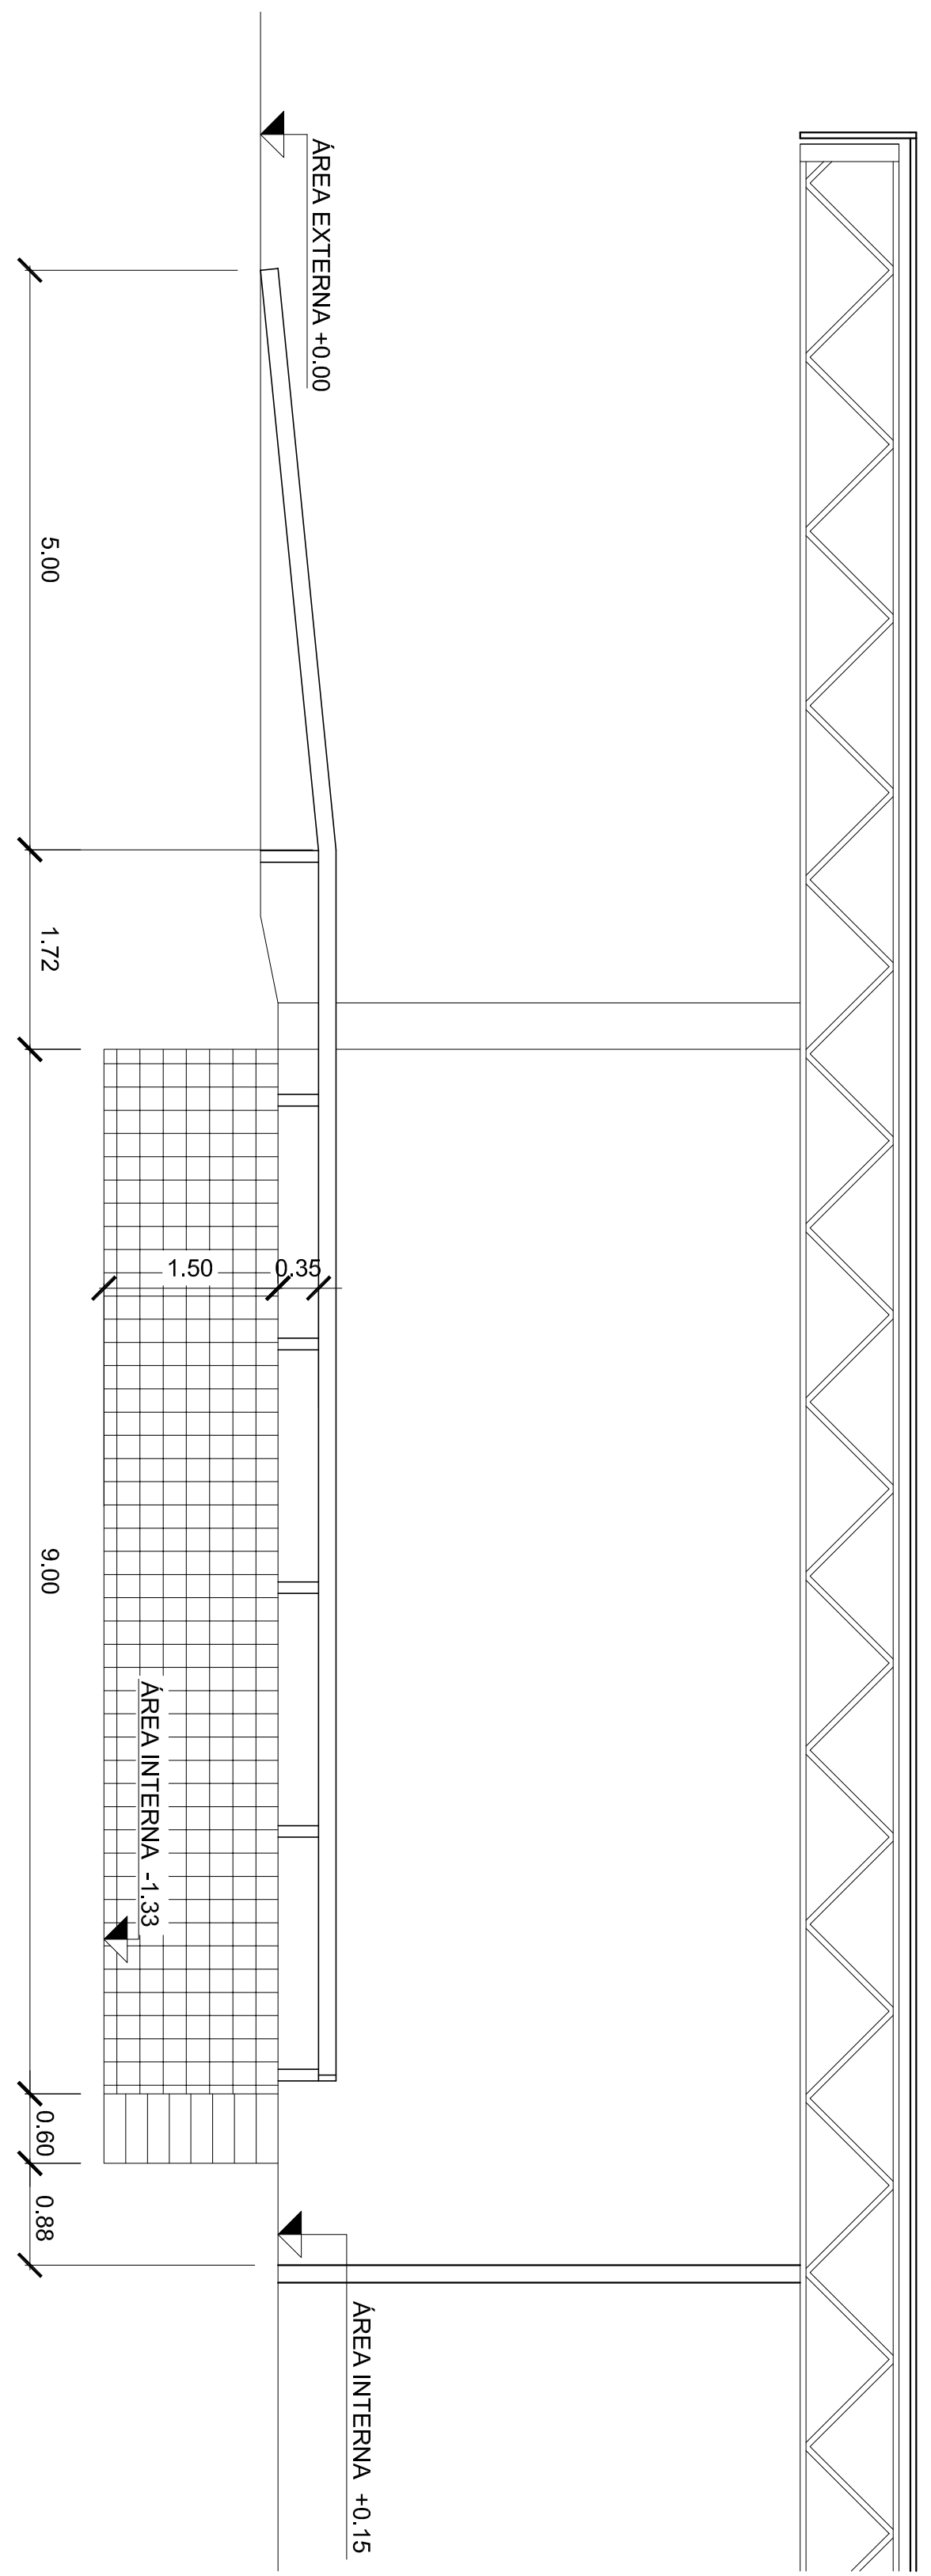

LEGENDA	
---	EXISTENTE DENOUR
---	EXISTENTE
---	PROJ. COBERTURA
---	ASfalto
---	PASEIO
---	CONSTRUÇÃO
---	FLOREIRA
---	PISO TITIL DE ALUMINIO
---	ÁRVORES EXISTENTES



SECRETARIA DE TRANSPORTE E TRÂNSITO - SETTRA	
SUBSECRETARIA DE MOBILIDADE URBANA	
DEPARTAMENTO DE ESTUDOS E PROJETOS DE TRANSPORTE E TRÂNSITO	
TÍTULO	FOLHA
PROJETO DE PLANEJAMENTO PARA REFORMA	01/02
CONTEÚDO	DATA
TERMINAL RODOVIÁRIO MIGUEL MANSUR	NOV/2014
RODOVIÁRIA, PLANTA DE SITUAÇÃO	ELABORAÇÃO
GALPÃO VISTORIA, CORTES ESQUEMÁTICO, PLANTA BAIXA	PROPOSTA
DA SETTRA	DA SETTRA