



**PLANTA BAIXA**  
**ESCALA 1:100**

# PLANTA DE COBERTURA

## ESCALA 1:100

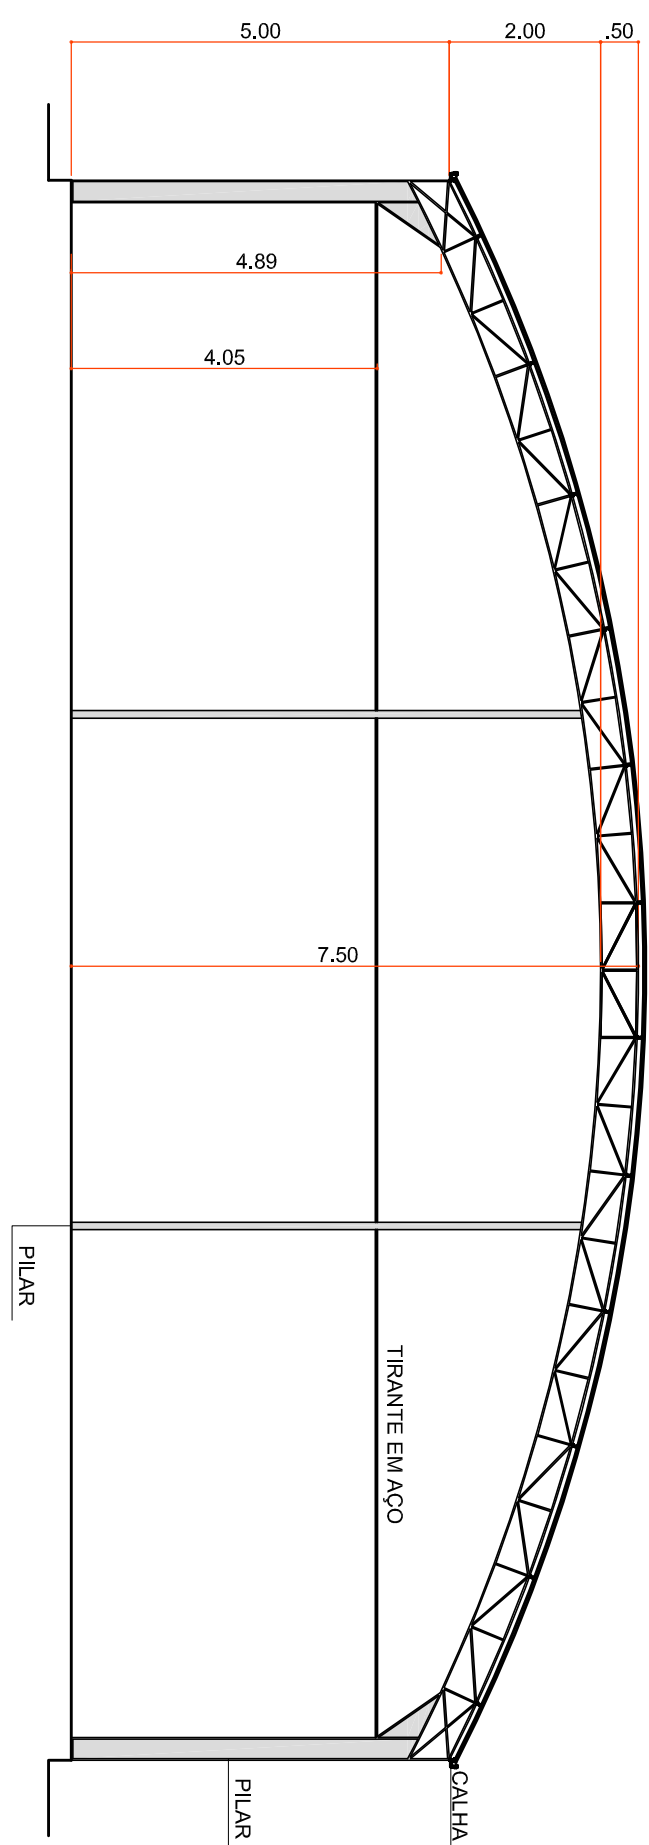


**CORTE AA**  
**ESCALA 1:100**

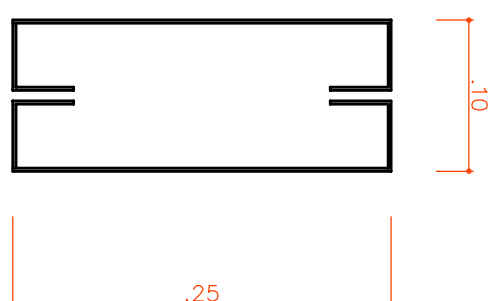


## DETALHE PILAR METÁLICO


### ESCALA 1:5

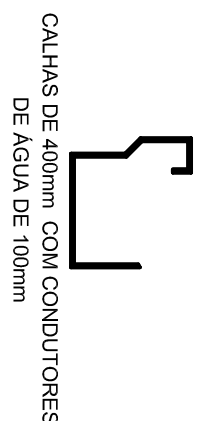


## DETALHE CALHA METÁLICA

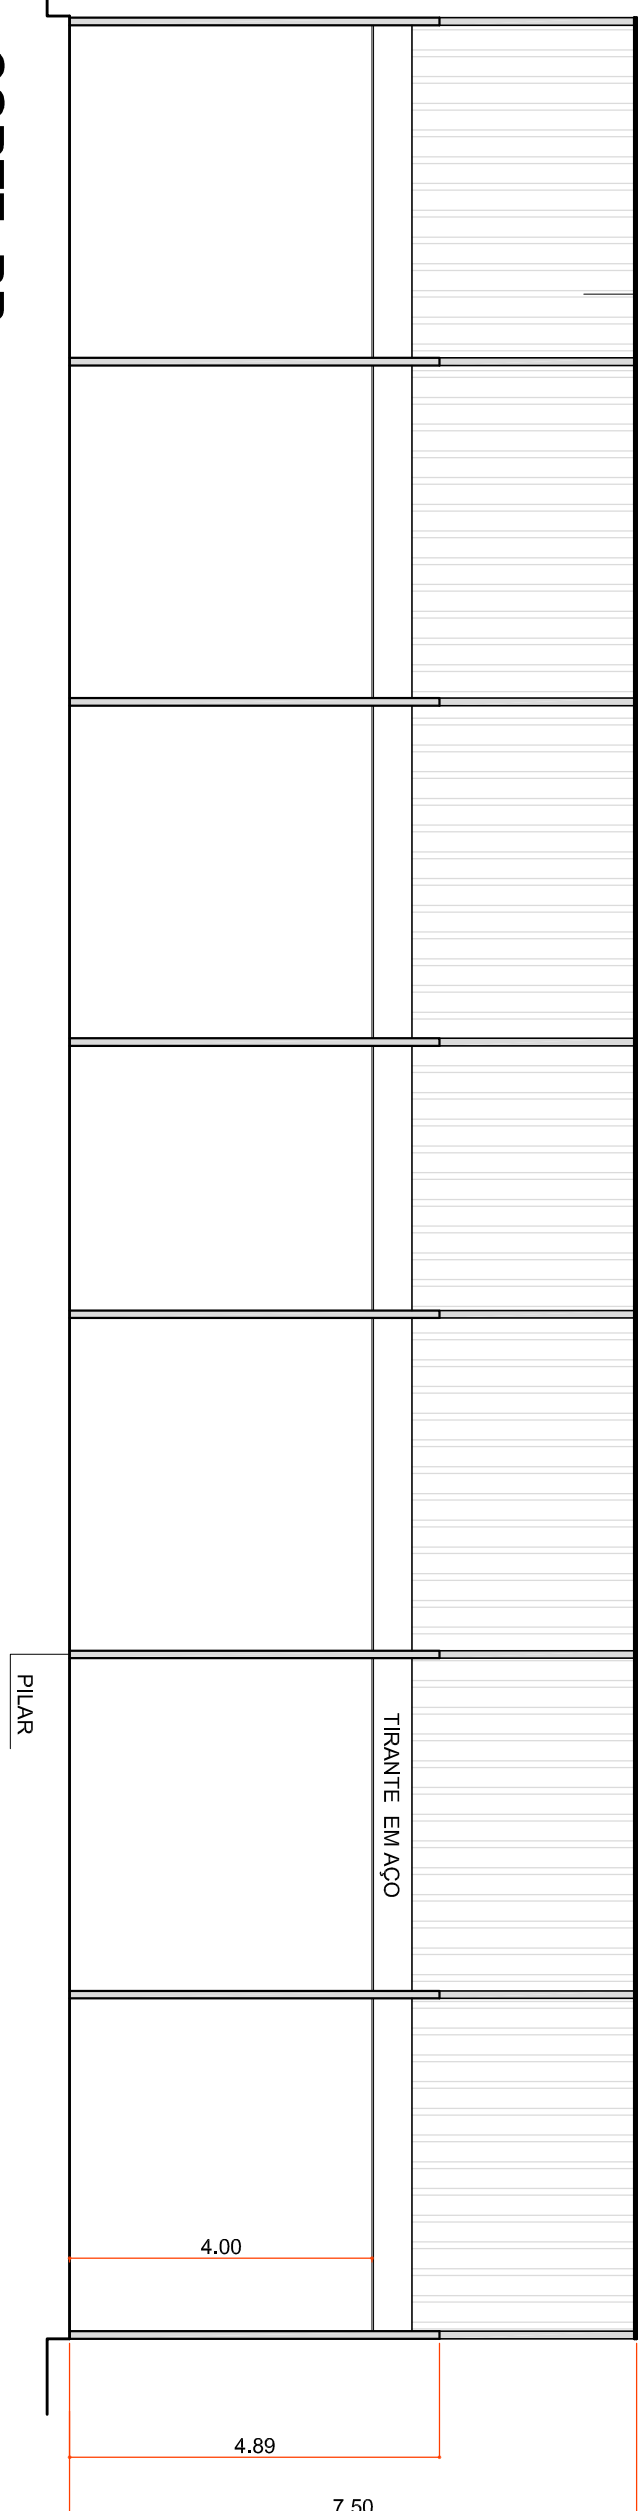

**CORTE BB**  
**ESCALA 1:100**

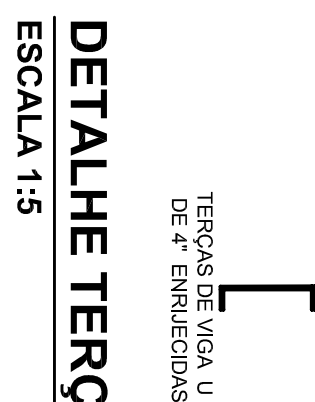

## **DETALHE TERÇA METÁLICA**

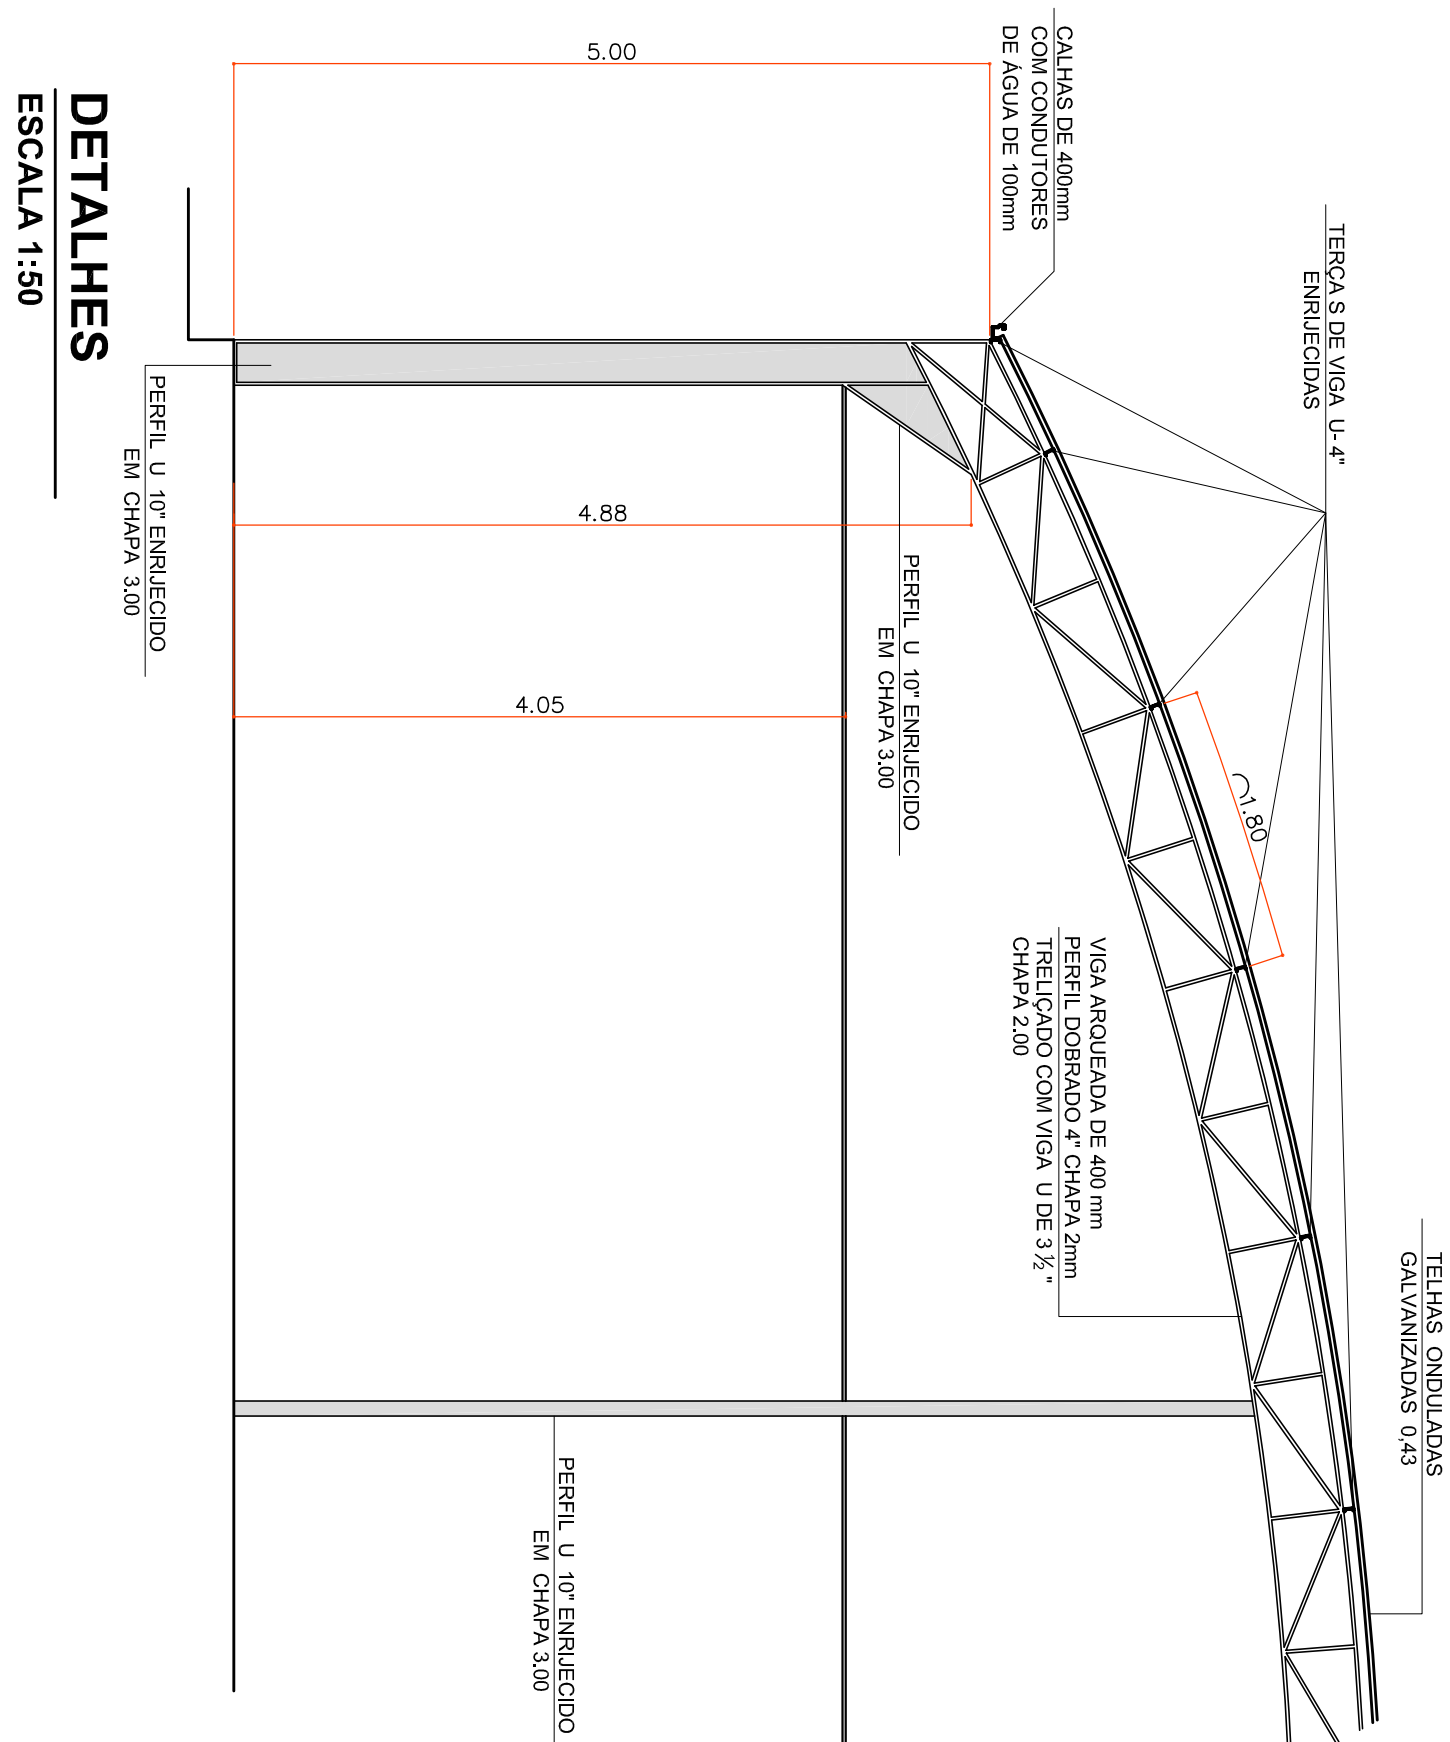

**DETALHES**  
**ESCALA 1:50**

[illegible]

**METALÚRGICA AÇO NOBRE LTDA**  
**DIVISÃO: ESTRUTURAS METÁLICAS**

TÍTULO	QUADRA
COBERTURA	ARQ
01	01
ETAPA	
PROJETO PARA CONSTRUÇÃO DE COBERTURA PARA QUADRA	
CONTEÚDO	
PLANTA BAIXA, CORTES, COBERTURA E DETALHES	
AUTOR (S) DO PROJETO	SECRETÁRIO
SUB-SECRETARIA	
ENG. AMAURY COURI	ENG. AMAURY COURI
DESENHO	ARQUIVO
DATA DO PROJETO	
MAR/2016	
TEC. TETE MONTEIRO	QUADRA VILA OLAVO COSTA, DWG

67		
----	--	--