




PLANTA BAIXA - SITUAÇÃO ATUAL - ACESSO E BAIJA DE TAXI  
ESCALA 1:200

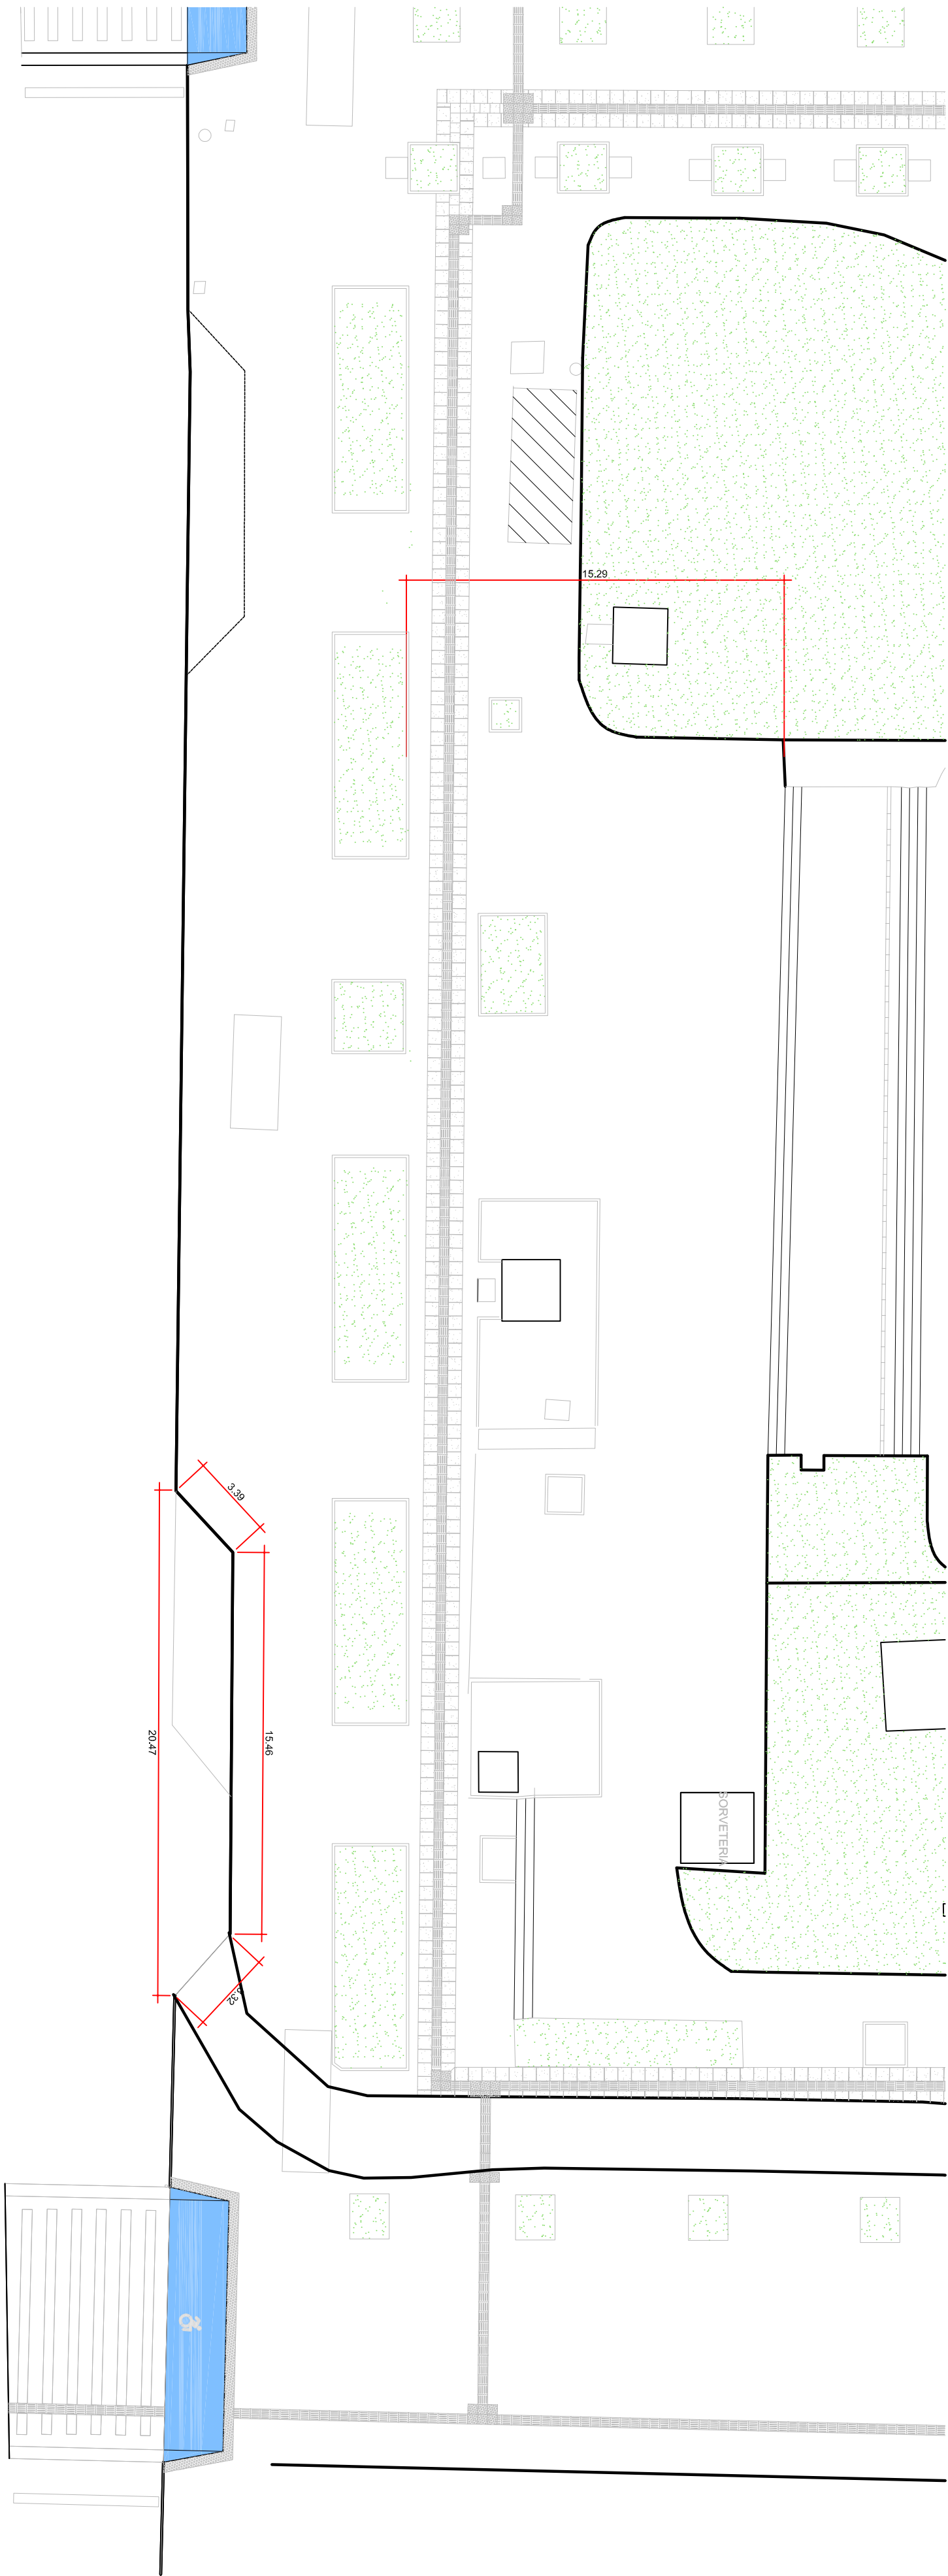


PLANTA BAIXA - DEMOLIÇÃO - ACESSO E BAIJA DE TAXI  
ESCALA 1:200

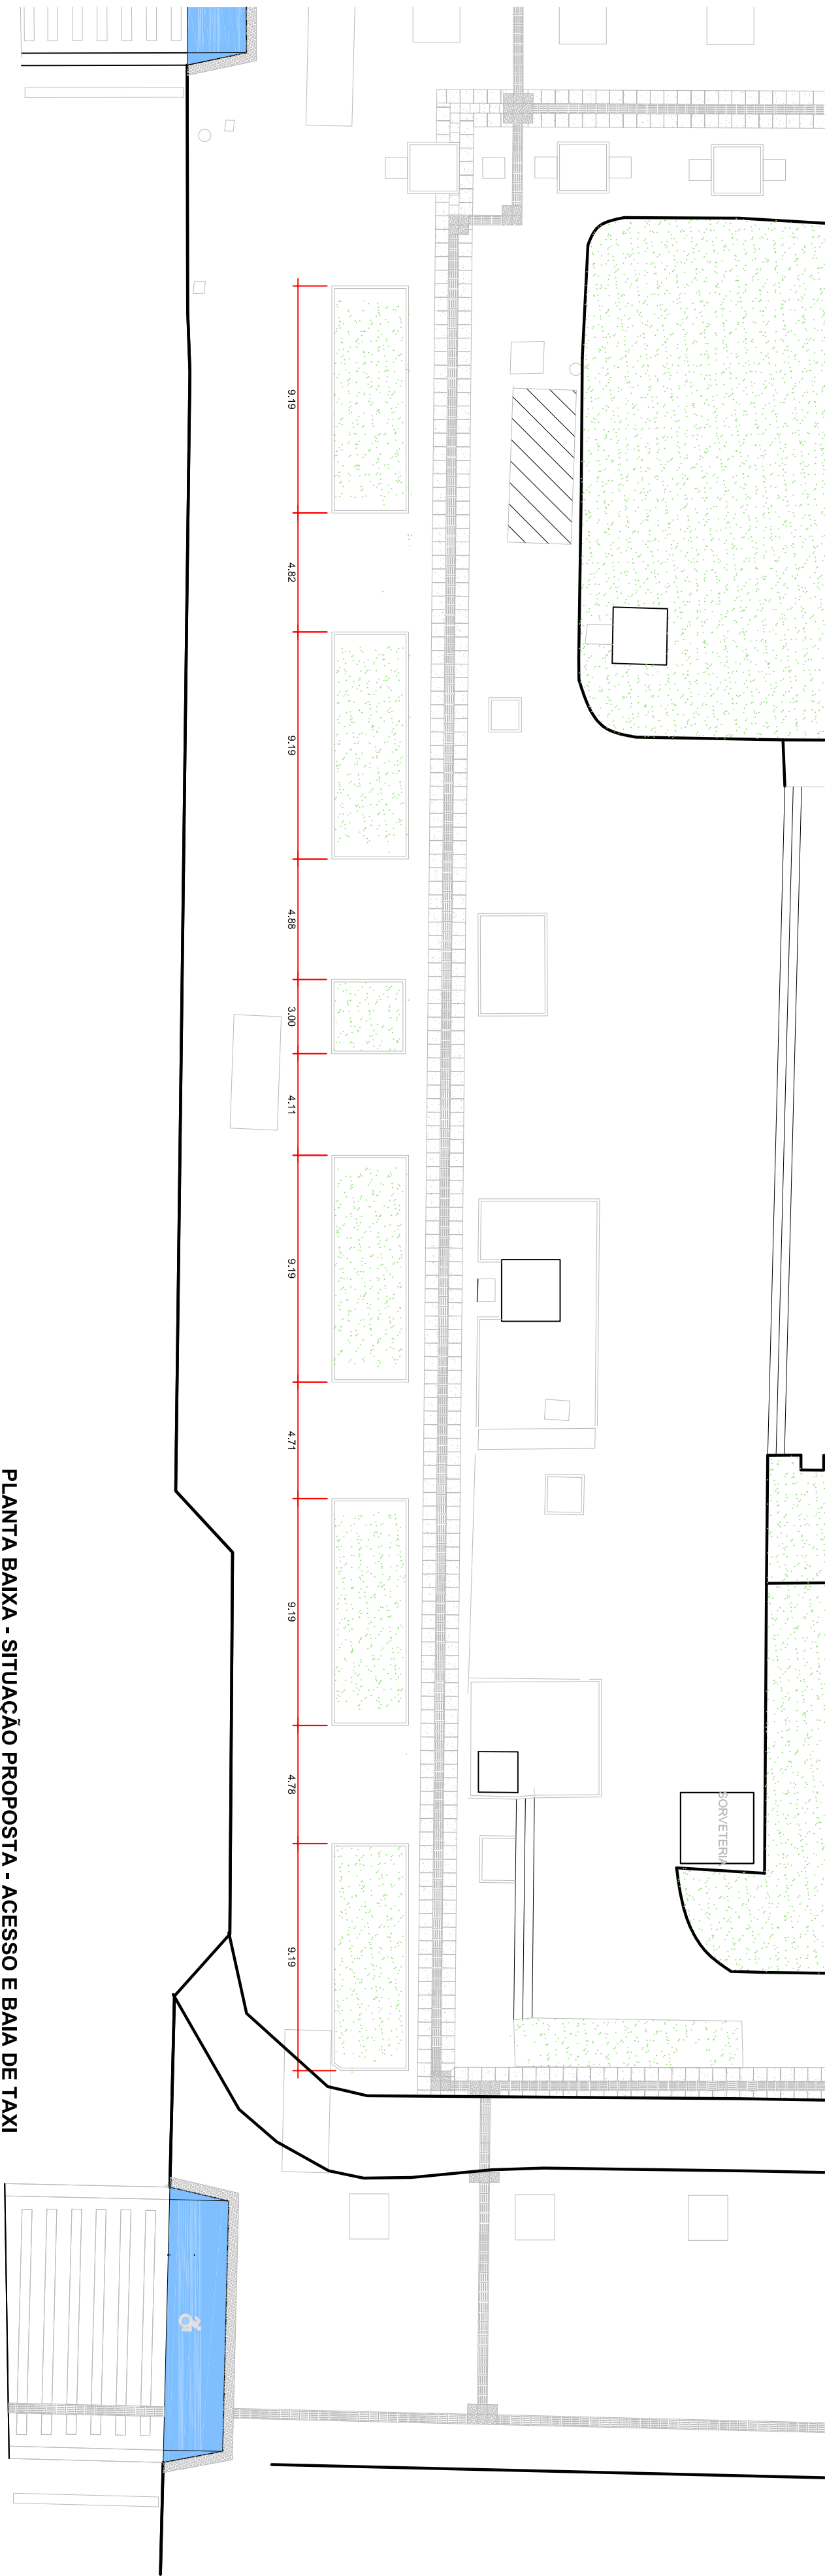

PLANTA BAIXA - SITUAÇÃO PROPOSTA - ACESSO E BAIJA DE TAXI  
ESCALA 1:200

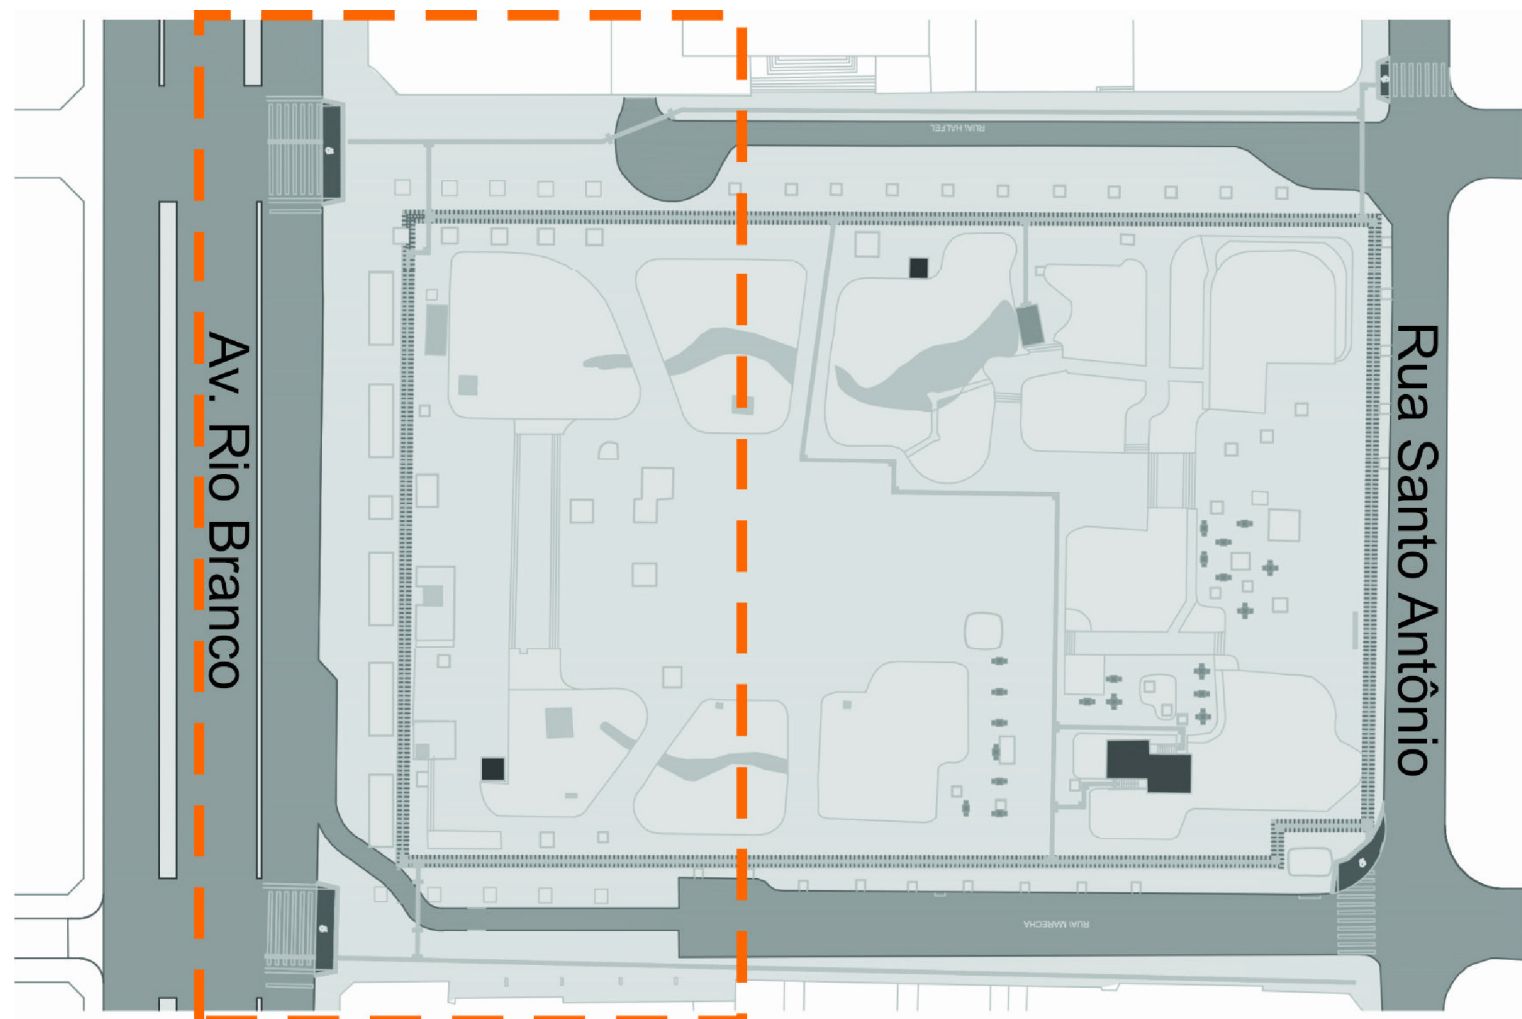

DELIMITAÇÃO DA ÁREA  
SEM ESCALA

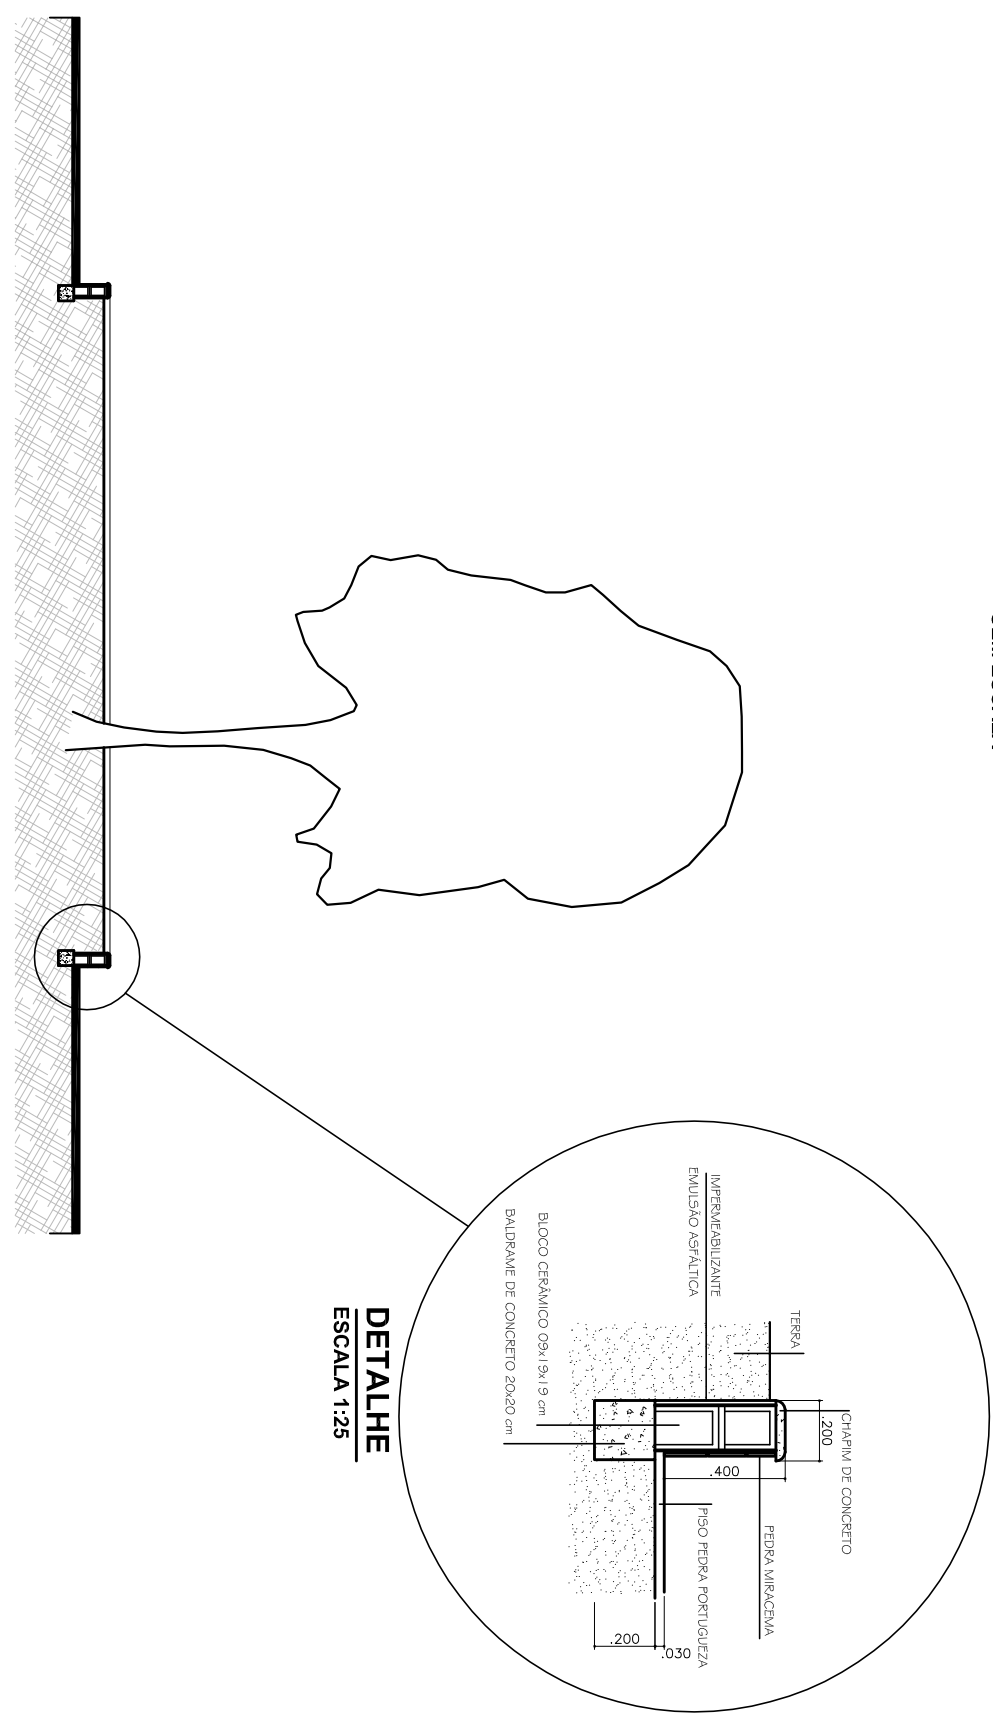

DETALHE - CANTEIROS NOVOS  
ESCALA 1:200

REVISÕES:		Alterações	
01	Data	Localização de plano 1/88 direcionada para o município e o sistema de representação gráfica	

#### PREFEITURA DE JUIZ DE FORA

#### PARQUE HALFELD

#### PROJETO PARA REFORMA

#### DETALHE BAIJA PARA TAXI E CANTEIROS

AUTOR (S) DO PROJETO		ARQ. CHRISTIANE PANISOLI TRAVASSOS - SO	
ARQ. ADRIANA BRAGA GONCALVES - SARH		ARQ. MARIA GORETTI DUARTE - SARH	
ARQ. ANGELICA MOREIRA COSTA - SARH		ARQ. PAULO GAVINYSZEWSKI - FUNALFA	
ARQ. DABRILHO BOTELHO - EMPAV		RRT PROJETO DE URBANISMO N° 3228395	
ANGELICA MOREIRA COSTA		DIOGO DE OLIVEIRA SALES	
CAMILA REGULA SILVA		FLAVIANE HELENA DA SILVA	
DESIGNO		ESCALA	
DATA DO PROJETO		JANEIRO/2015	
ARQUIVO			