

[illegible]

LEGENDA:

PISO [X]




- 1- PISO EM CERÂMICA 40X40 NA COR BRANCO
- 2- PISO EXISTENTE
- 3- PISO ORIENTADO PARA O COM TINTA NOVA/COR PISO NA COR CINZA

PARADE [Δ]

- 1- PINTURA COM TINTA ACRILICA ATÉ O TETO, APÓS A PREPARAÇÃO DA SUPERFÍCIE COM MASSA ACRILICA
- 2- AZULEJO BRANCO 15X15CM ATÉ TETO
- 3- AZULEJO EXISTENTE

TETO (2)


- 1 - PINTURA COM TINTA ACRÍLICA NA COR BRANCO NEVE
- 2 - FORRO REBAIXADO EM GESSO ACABADO, PINTURA ACRÍLICA NA COR BRANCO NEVE

	PAREDE EXISTENTE
	PAREDE A CONSTRUIR
	PAREDE A DEMOLIR


ORÇ:

1. TODAS AS PORTAS ESTÃO INDICADAS NO PROJETO COM MEDIDA NOS LOCOS PE
2. TODAS AS PORTAS NOVAS COM EXCESSO DAS MEDIDAS DO PROJETO
3. - NOS BANHEIROS SEM JANELA, COMO INDICADOS EM PROJETO, SERÃO UTILIZADO
4. COMO VENTILAÇÃO.
4. - LOCOS COM ALVÃO, COM LOCOS 3 FIMOS DE AZULEJO BRANCO. 15X.15 AO FIM
5. - TODAS AS GRANDES E GRANDES SERÃO PINTADOS COM TINTA ESMALTE SINTÉTICO B
6. - OS PORTES DE ACESSO SERÃO INVTADOS
7. - AS JANELAS NOVAS SERÃO DE FERRO COM VÍDEO MARTELADO, SEGURAR PÓRÃO
8. - A PINTURA EXTERNA SERÁ EM TINTA ACRÍLICA INCOOR, A SER DEFINIDA NO LOCAL.


TÍTULO		FOLHA
COPS III - RUA FLORIANO PEIXOTO EDIFÍCIOS DEBENHO DE EXISTENTES) DE EXAUSTÃO MECÂNICA ANDAR DE PEÇA PRANCO NESTE ONAS EXISTENTES),		01
CAPS III - RUA FLORIANO PEIXOTO EPIVA PROJETO DE ADEQUAÇÃO DA CASA NA RUA FLORIANO PEIXOTO, 746 CONTEÚDO PLANTA BAIXA - DEMOLIÇÃO, CONSTRUÇÃO E LAYOUT AUTORES DO PROJETO		ARO 102
SUB-SECRETARIA		SECRETARIO
ARO, CHRISTIANE P. TRAVASSOS	ENG. ROBERTA RUIRENA	ENG. AMALRY COURI
DEBENHO	ESCALA	ARCOLO
TÉC. ROGERIA P. CASTRO	DATA DO PROJETO	
INDICADA	JULHO/015	
CAPS III - FLORIANO PEIXOTO DWG		

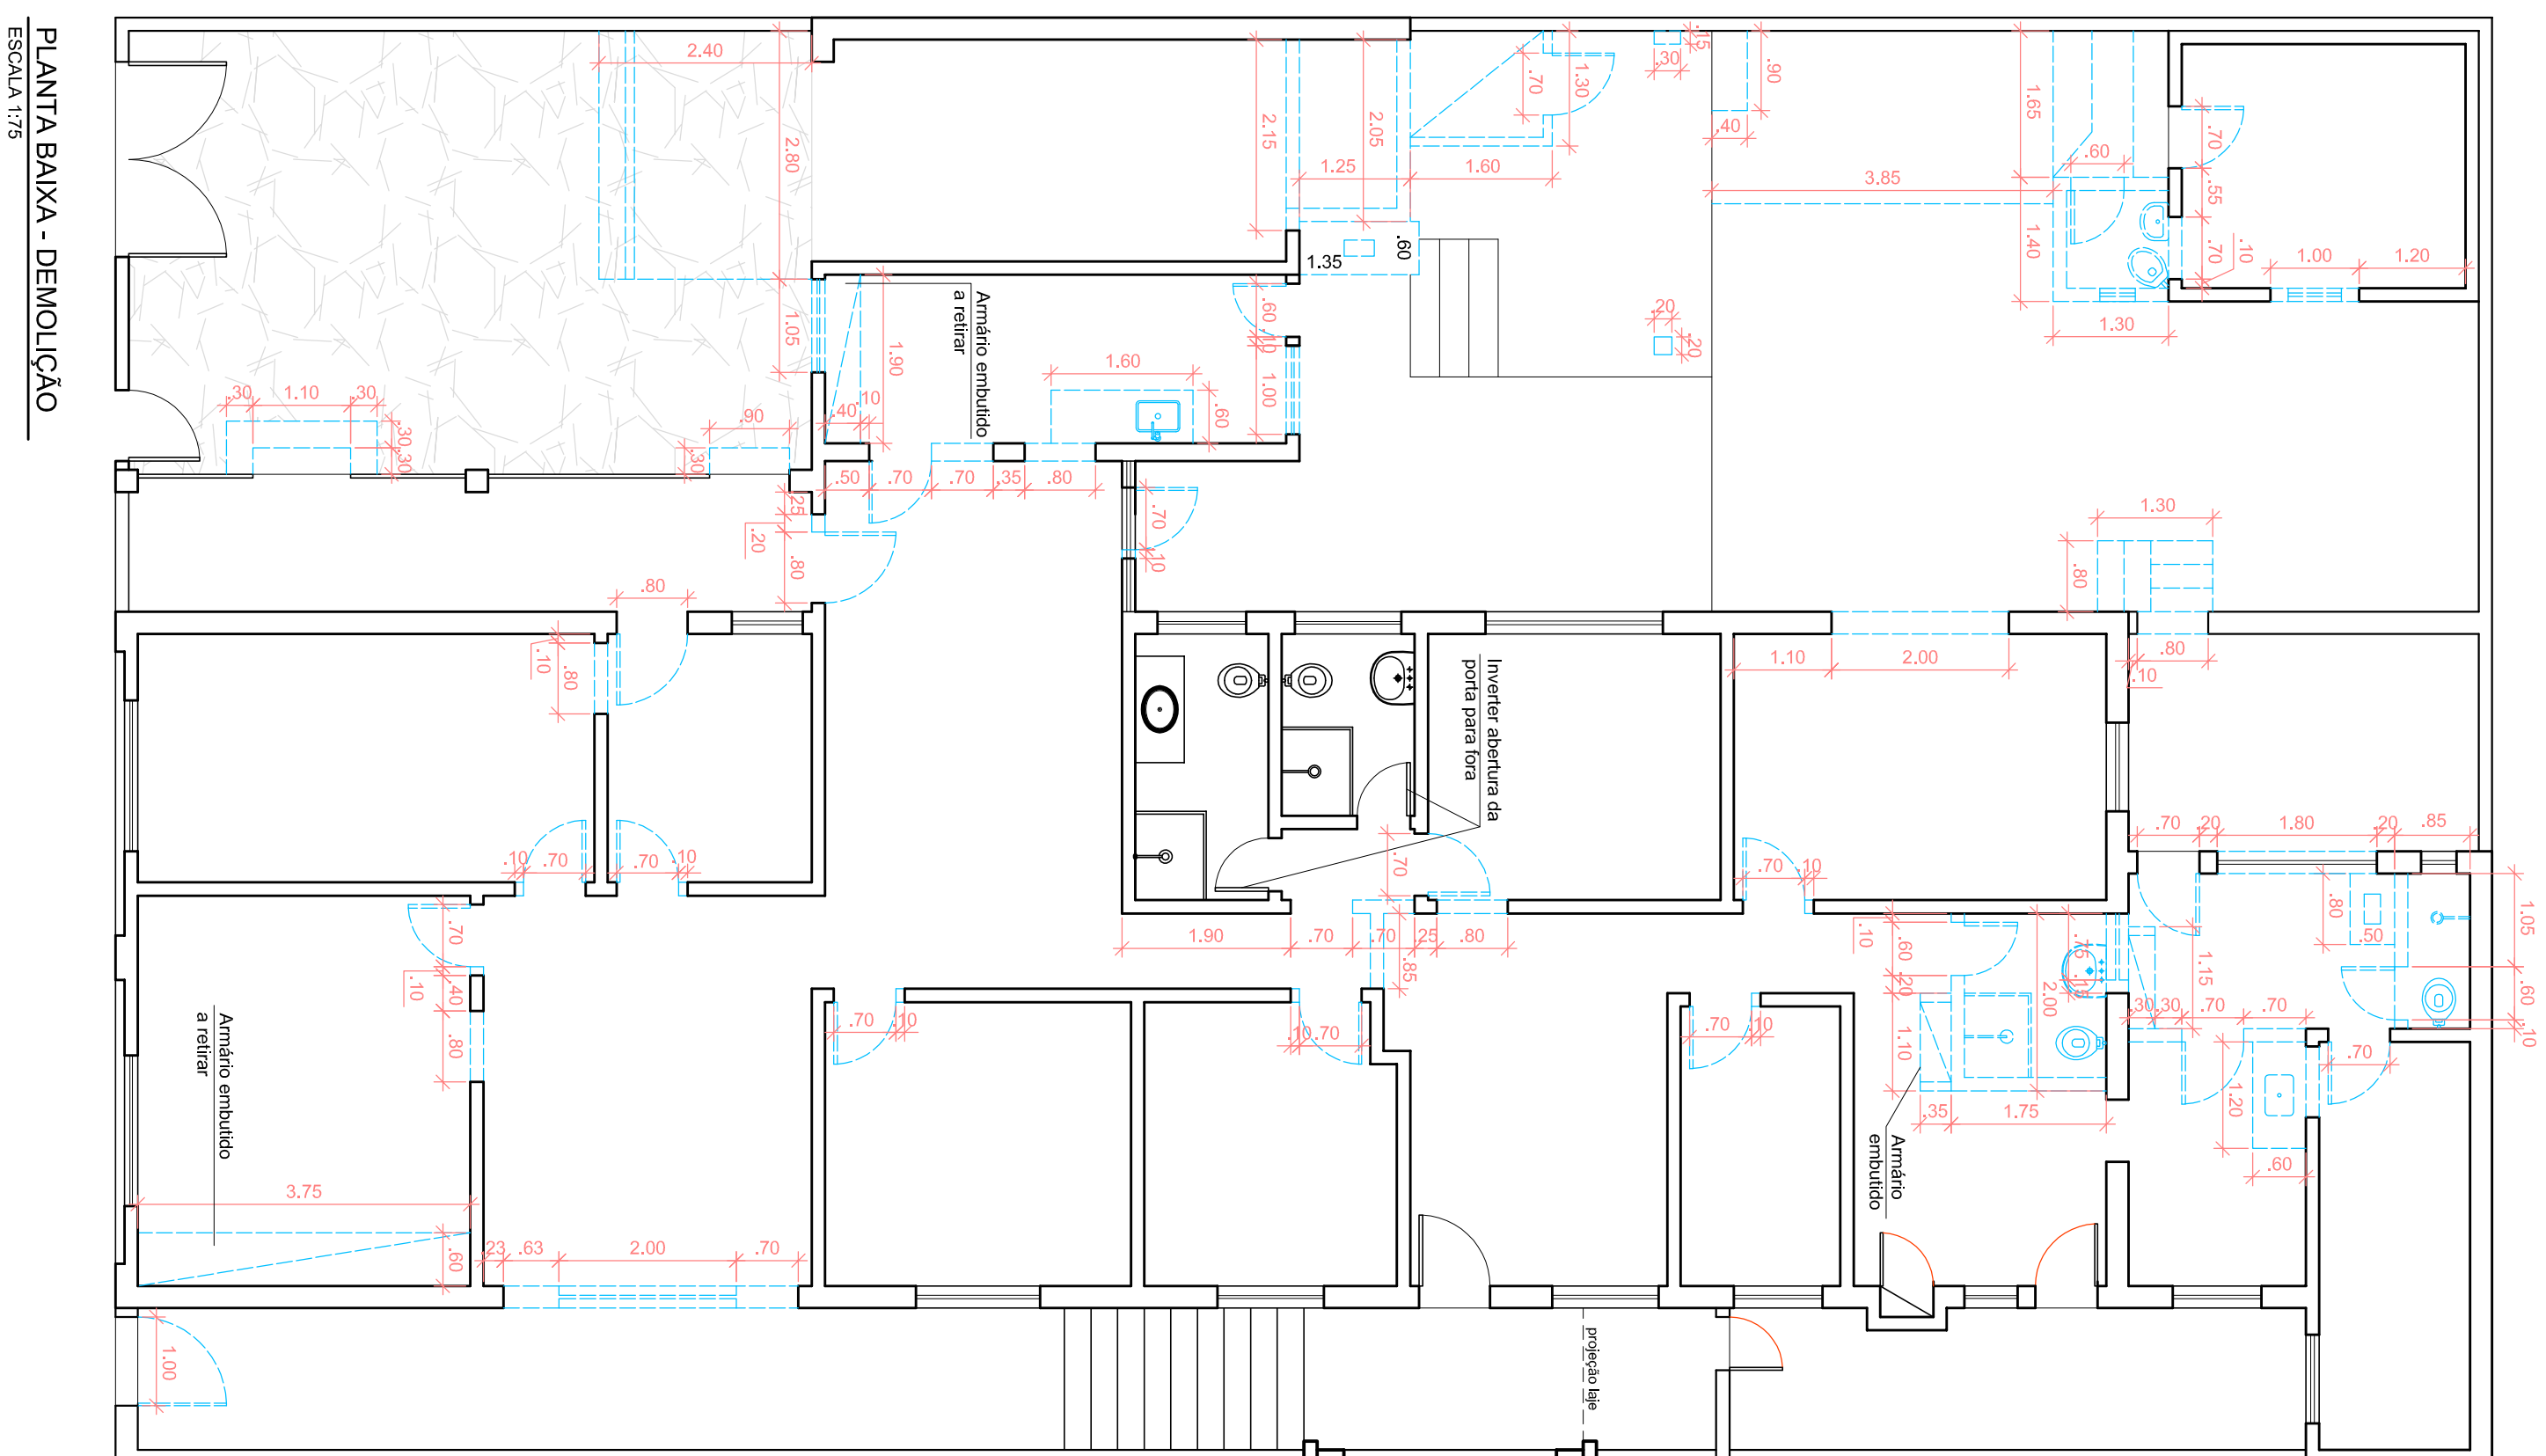

**PLANTA BAIXA - DEMOLIÇÃO**  
**ESCALA 1:75**

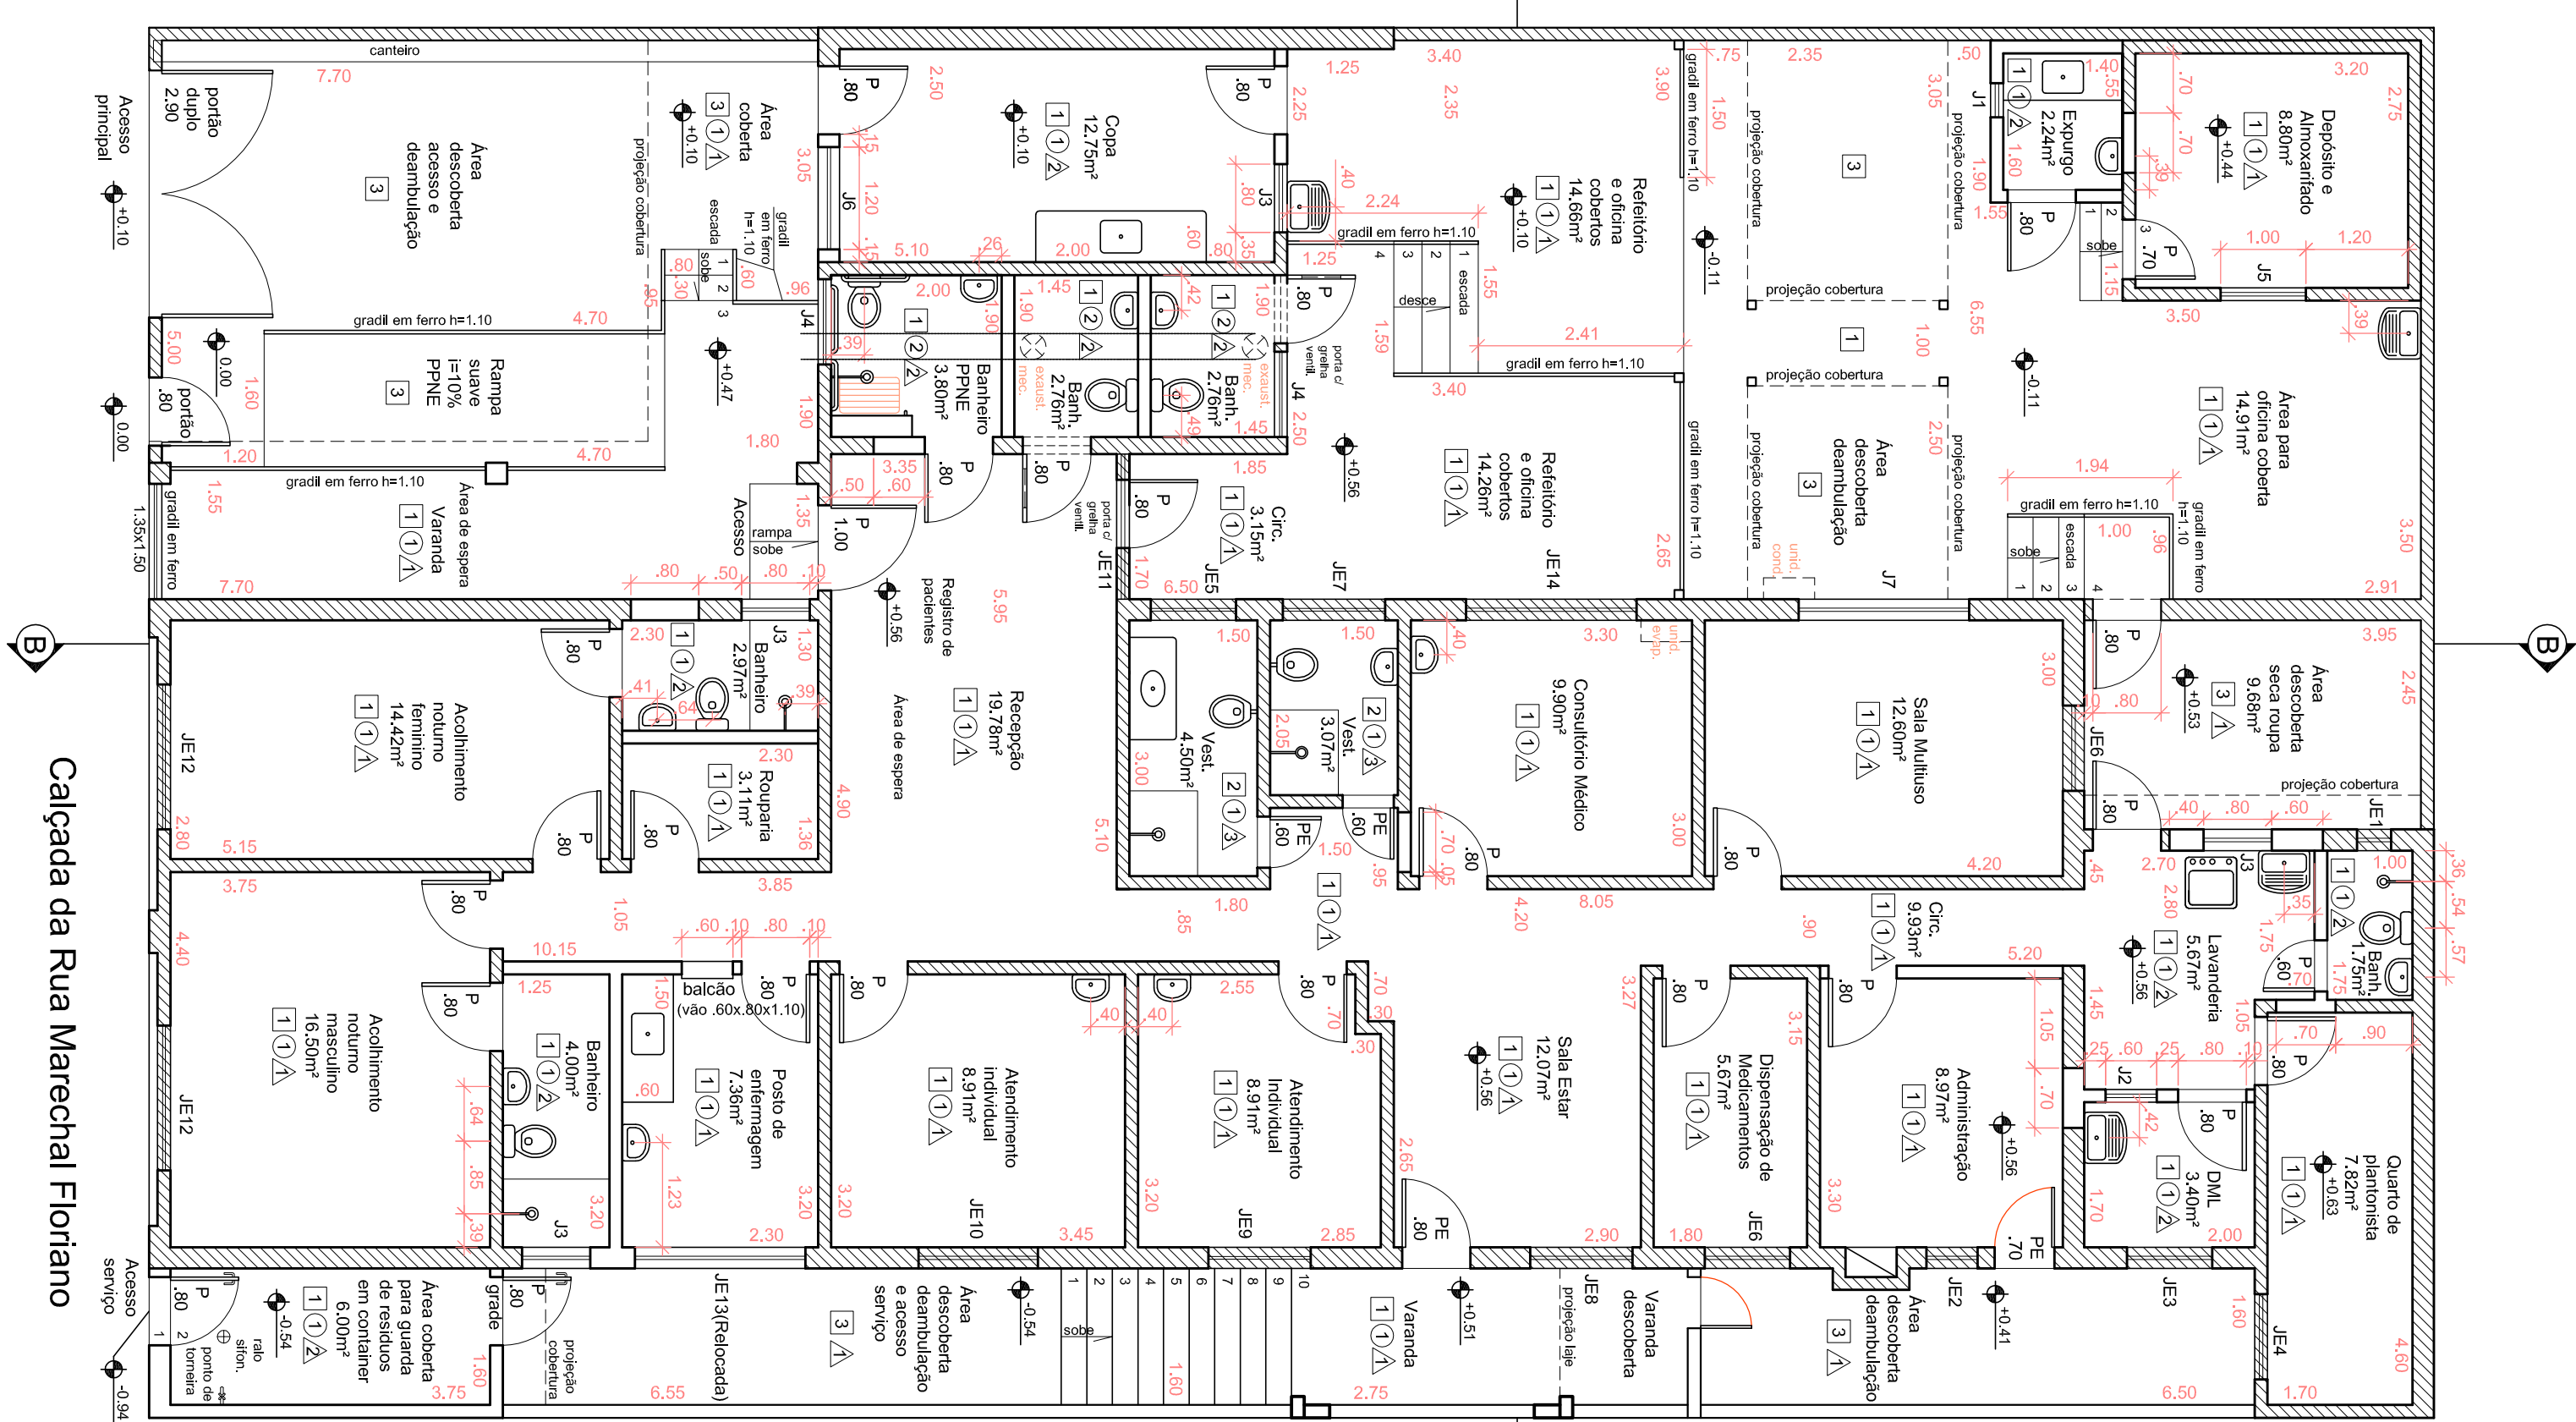

Calçada da Rua Marechal Floriano

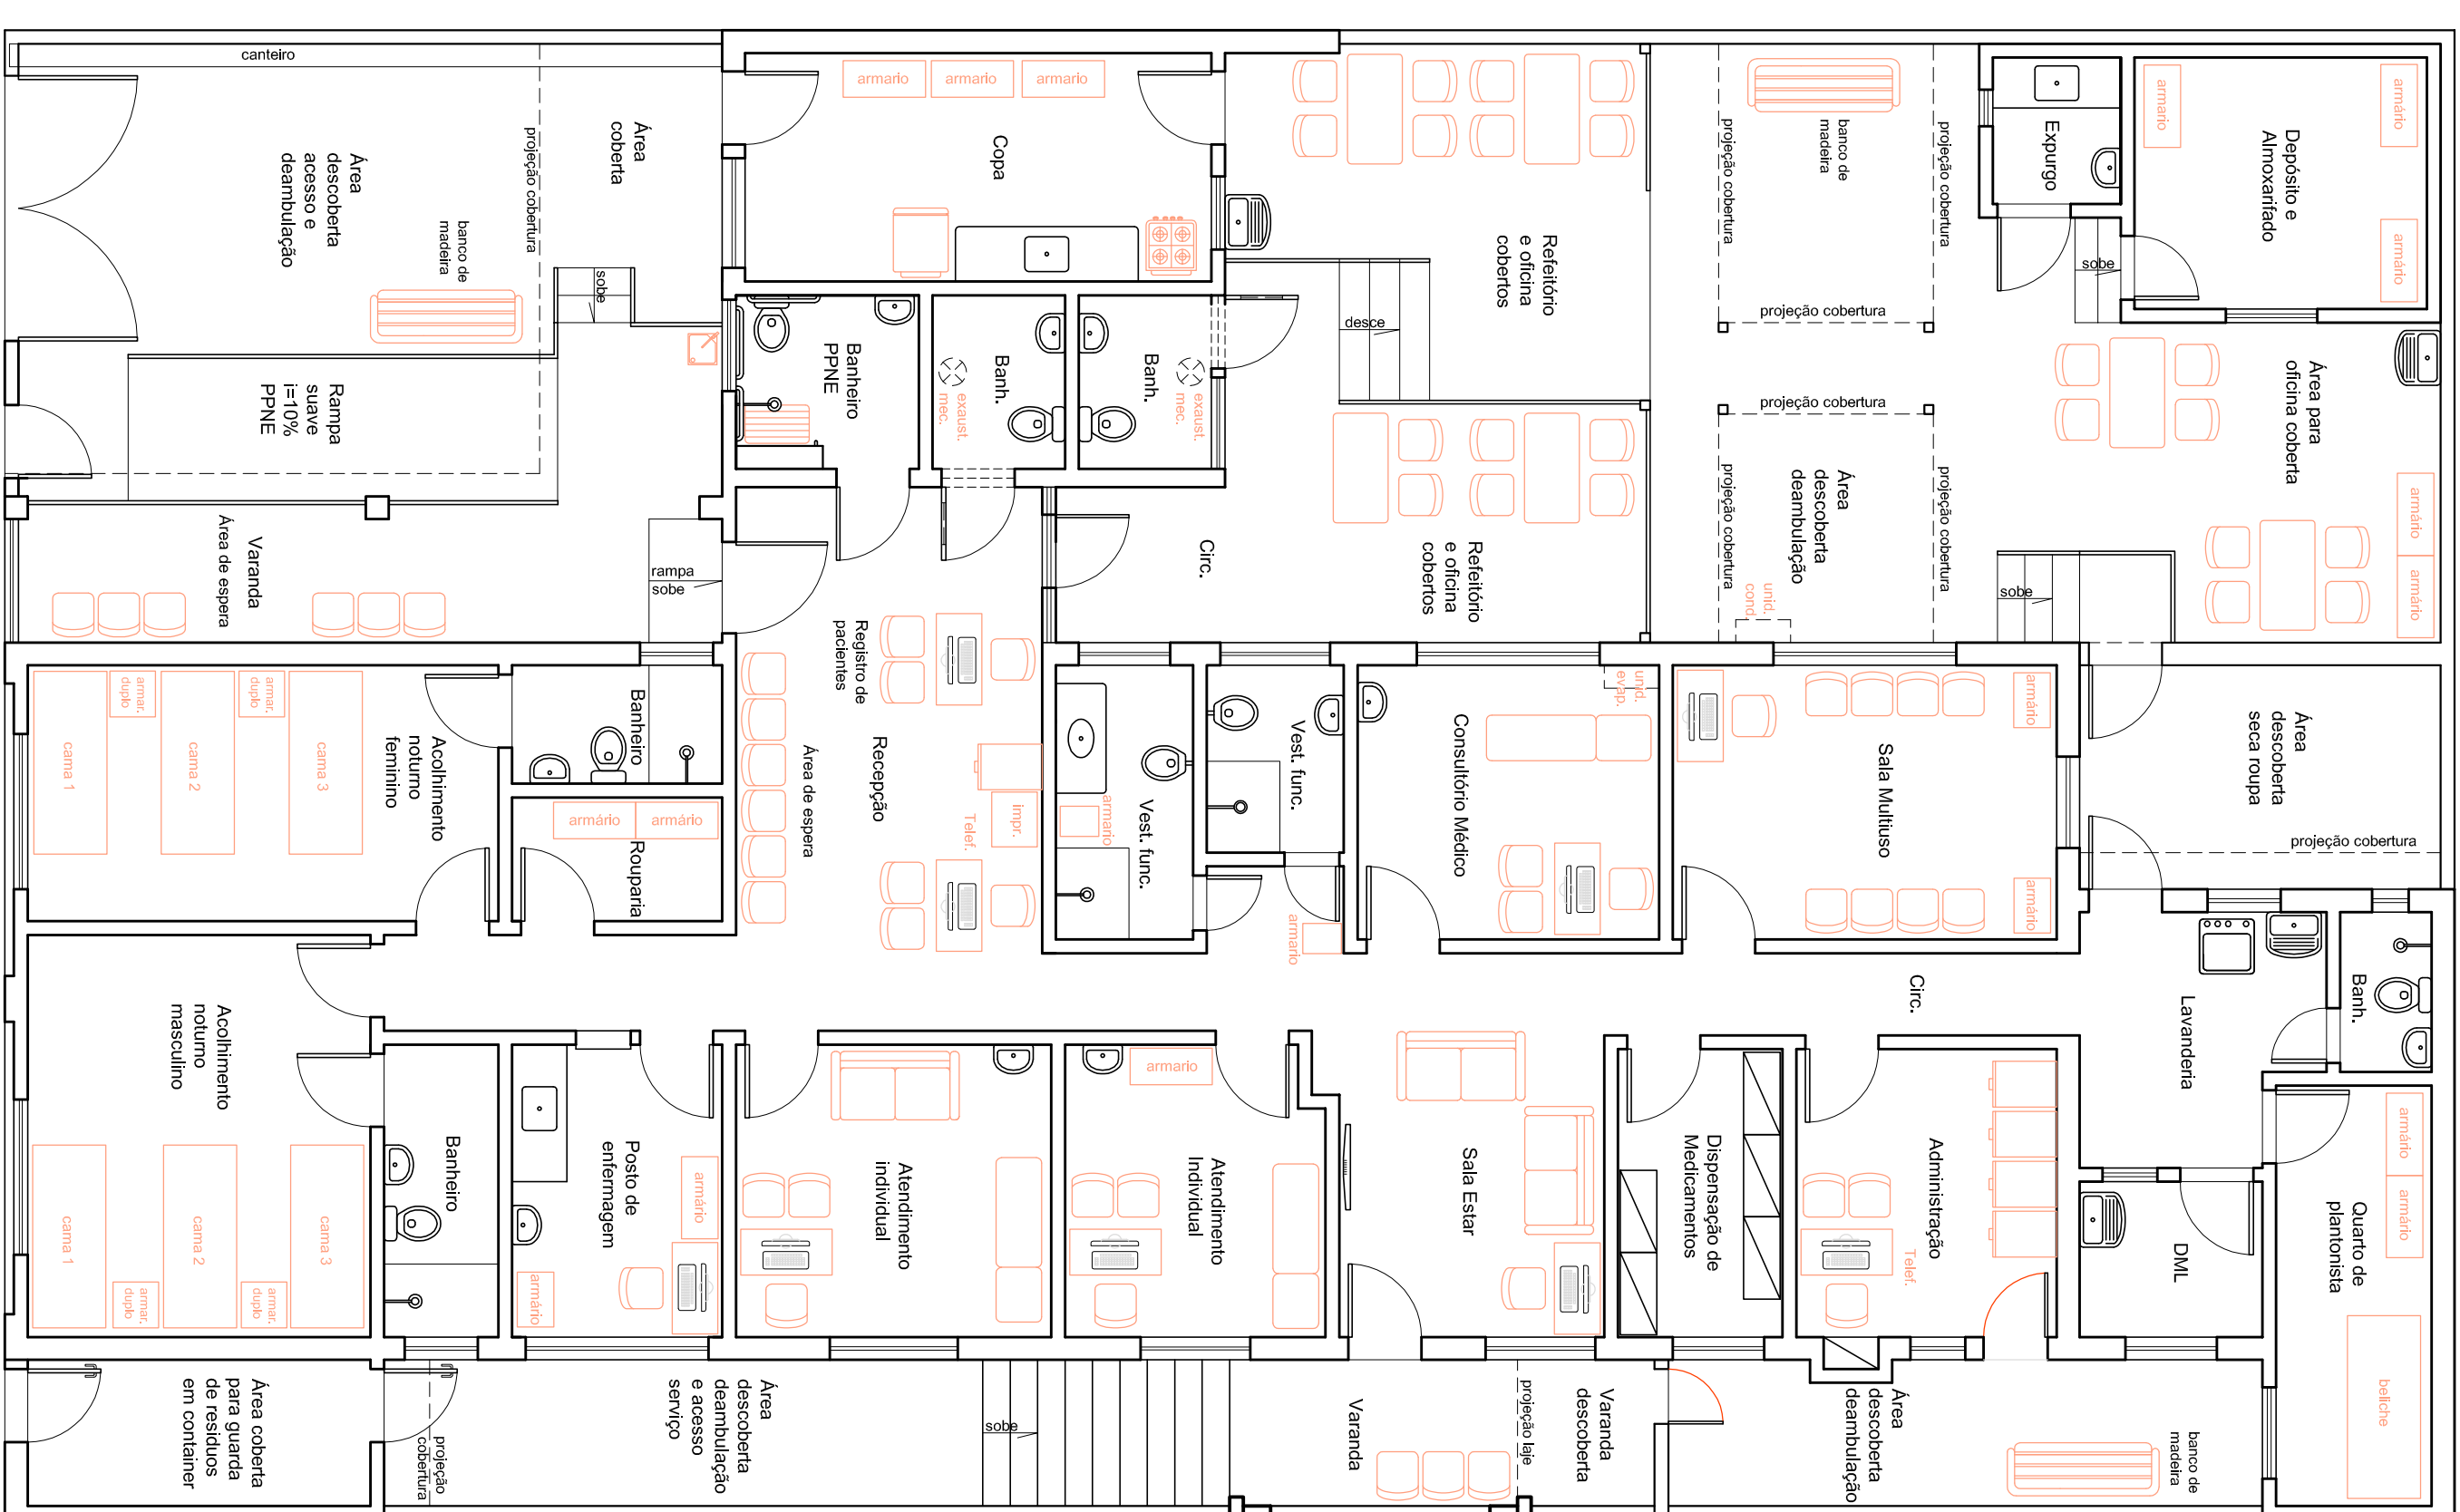

Calçada da Rua Marechal Floriano

PREFEITURA DE JUIZ DE FORA	
SECRETARIA DE OBRAS / SUBSECRETARIA DE COOR. E PROJETOS - SSCP	
TÍTULO	FOLHA
CAPS III - RUA FLORIANO PEIXOTO	ARQ 01 102
ETAPA	
PROJETO DE ADEQUAÇÃO DA CASA NA RUA FLORIANO PEIXOTO, 746	
CONTEÚDO	
PLANTA BAIXA - DEMOLIÇÃO, CONSTRUÇÃO E LAYOUT	
AUTOR (S) DO PROJETO	SECRETARIO
SUB-SECRETARIA	
ARO, CRISTIANE P. TRAVASSOS	ENG. AMAUREY COURI
DESIGNO	ESCALA
TÉC. ROGERIA P. CASTRO	INDICAÇÃO
	JULHO15
	ARQUIVO
	CAPS III - FLORIANO PEIXOTO.DWG