


PLANTA DE LOCALIZAÇÃO

ESCALA 1:3000

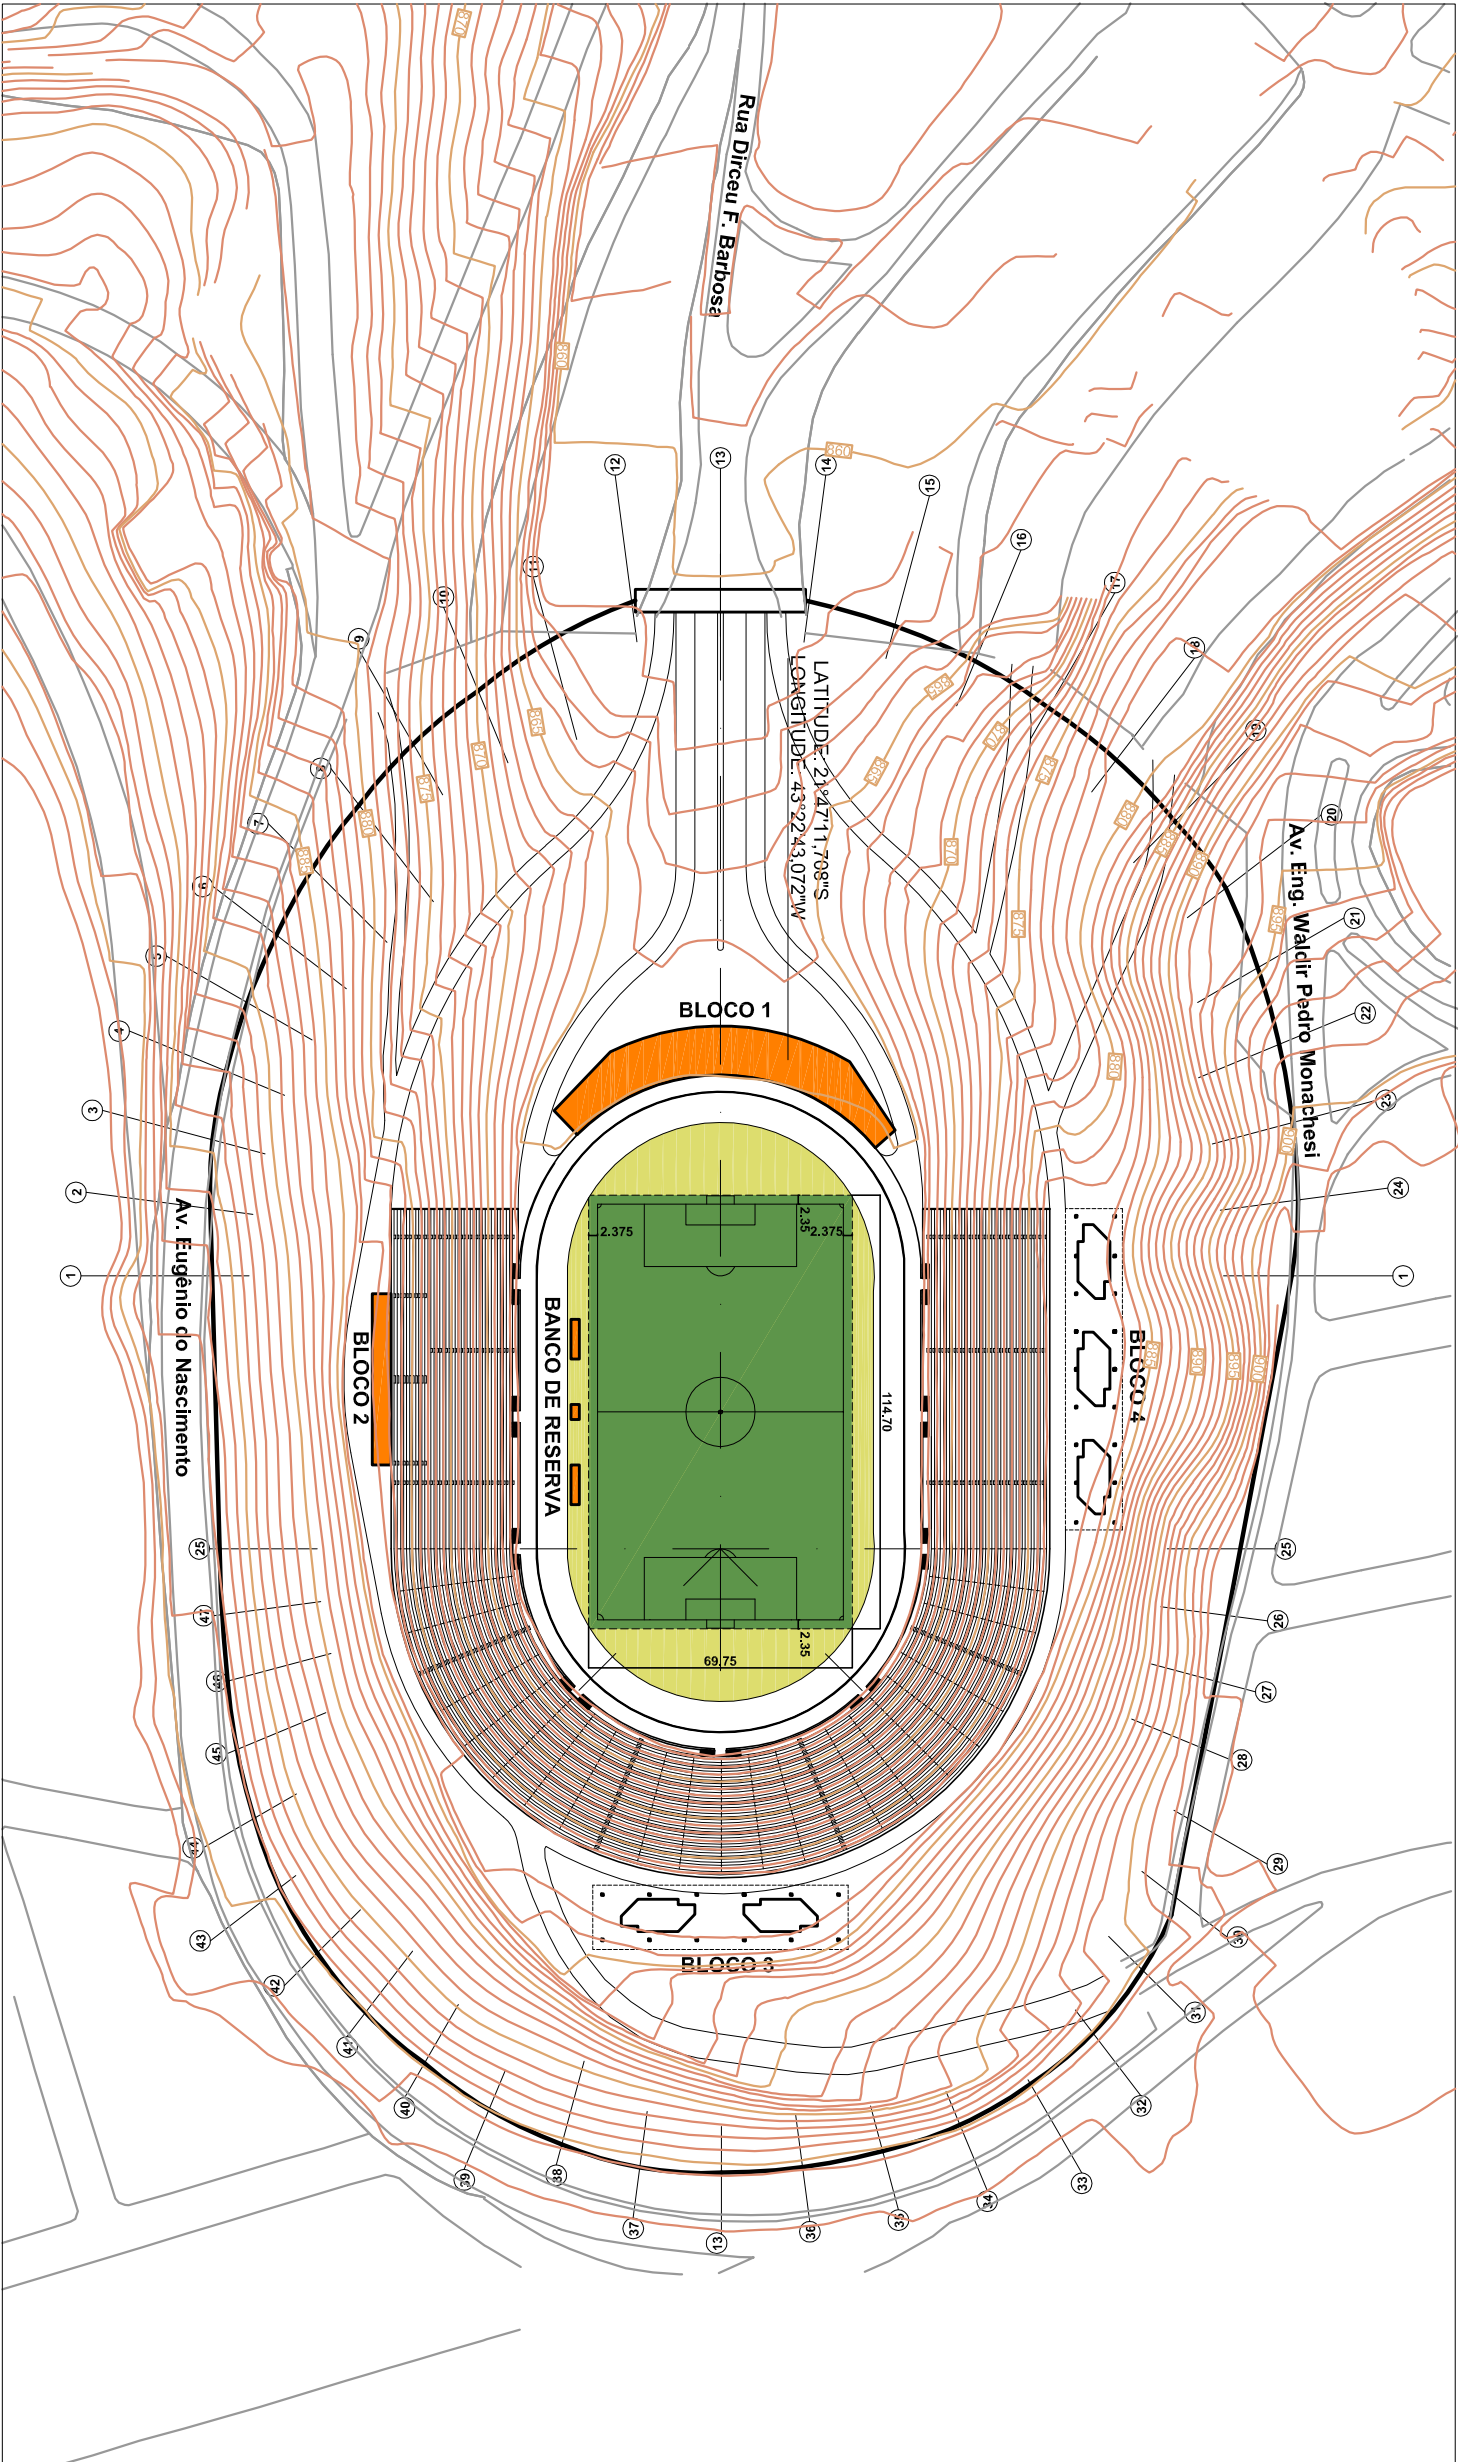

PLANTA DE SITUAÇÃO


ESCALA 1:2000

GRAMADO DO CAMPO:  
REMOÇÃO DA GRAMA EXISTENTE  
APLICAÇÃO DE RODINUP  
ADUBAÇÃO DO SOLO COM ADUBAÇÃO QUÍMICA  
APLICAÇÃO DE CIMENTO PORTATO E AREIA  
NIVELAMENTO DO CAMPO  
FORNECIMENTO E PLANTIO DE GRAMA ESMERALDA EM ROLO  
NIVELAMENTO DA GRAMA (ROLO)

LEGENDA ESQUADRIAS EXISTENTES		
TIPO	DIMENSÕES x ALTURA (MÉTR.)	QUANTITATIVO TOTAL
J0	6,20x1,00 (ELEM. VAZADO)	2
J1	6,70x1,00 (ELEM. VAZADO)	10
J2	8,00x1,00 (ELEM. VAZADO)	2
J3	8,35x1,00 (ELEM. VAZADO)	8
J4	9,00x1,00 (ELEM. VAZADO)	2
P1	2,00x2,50	5
P2	1,00x2,10	12 (1 SERIA RELOCADA)
P3	0,60x2,00	24 (16 SÉRIAS RELOCADAS)
P4	0,70x2,10	1
P5	3,00x2,50	2 (1 SERIA RELOCADA)
P6	0,60x2,10	6

PLANTA BAIXA EXISTENTE

ESCALA 1:125

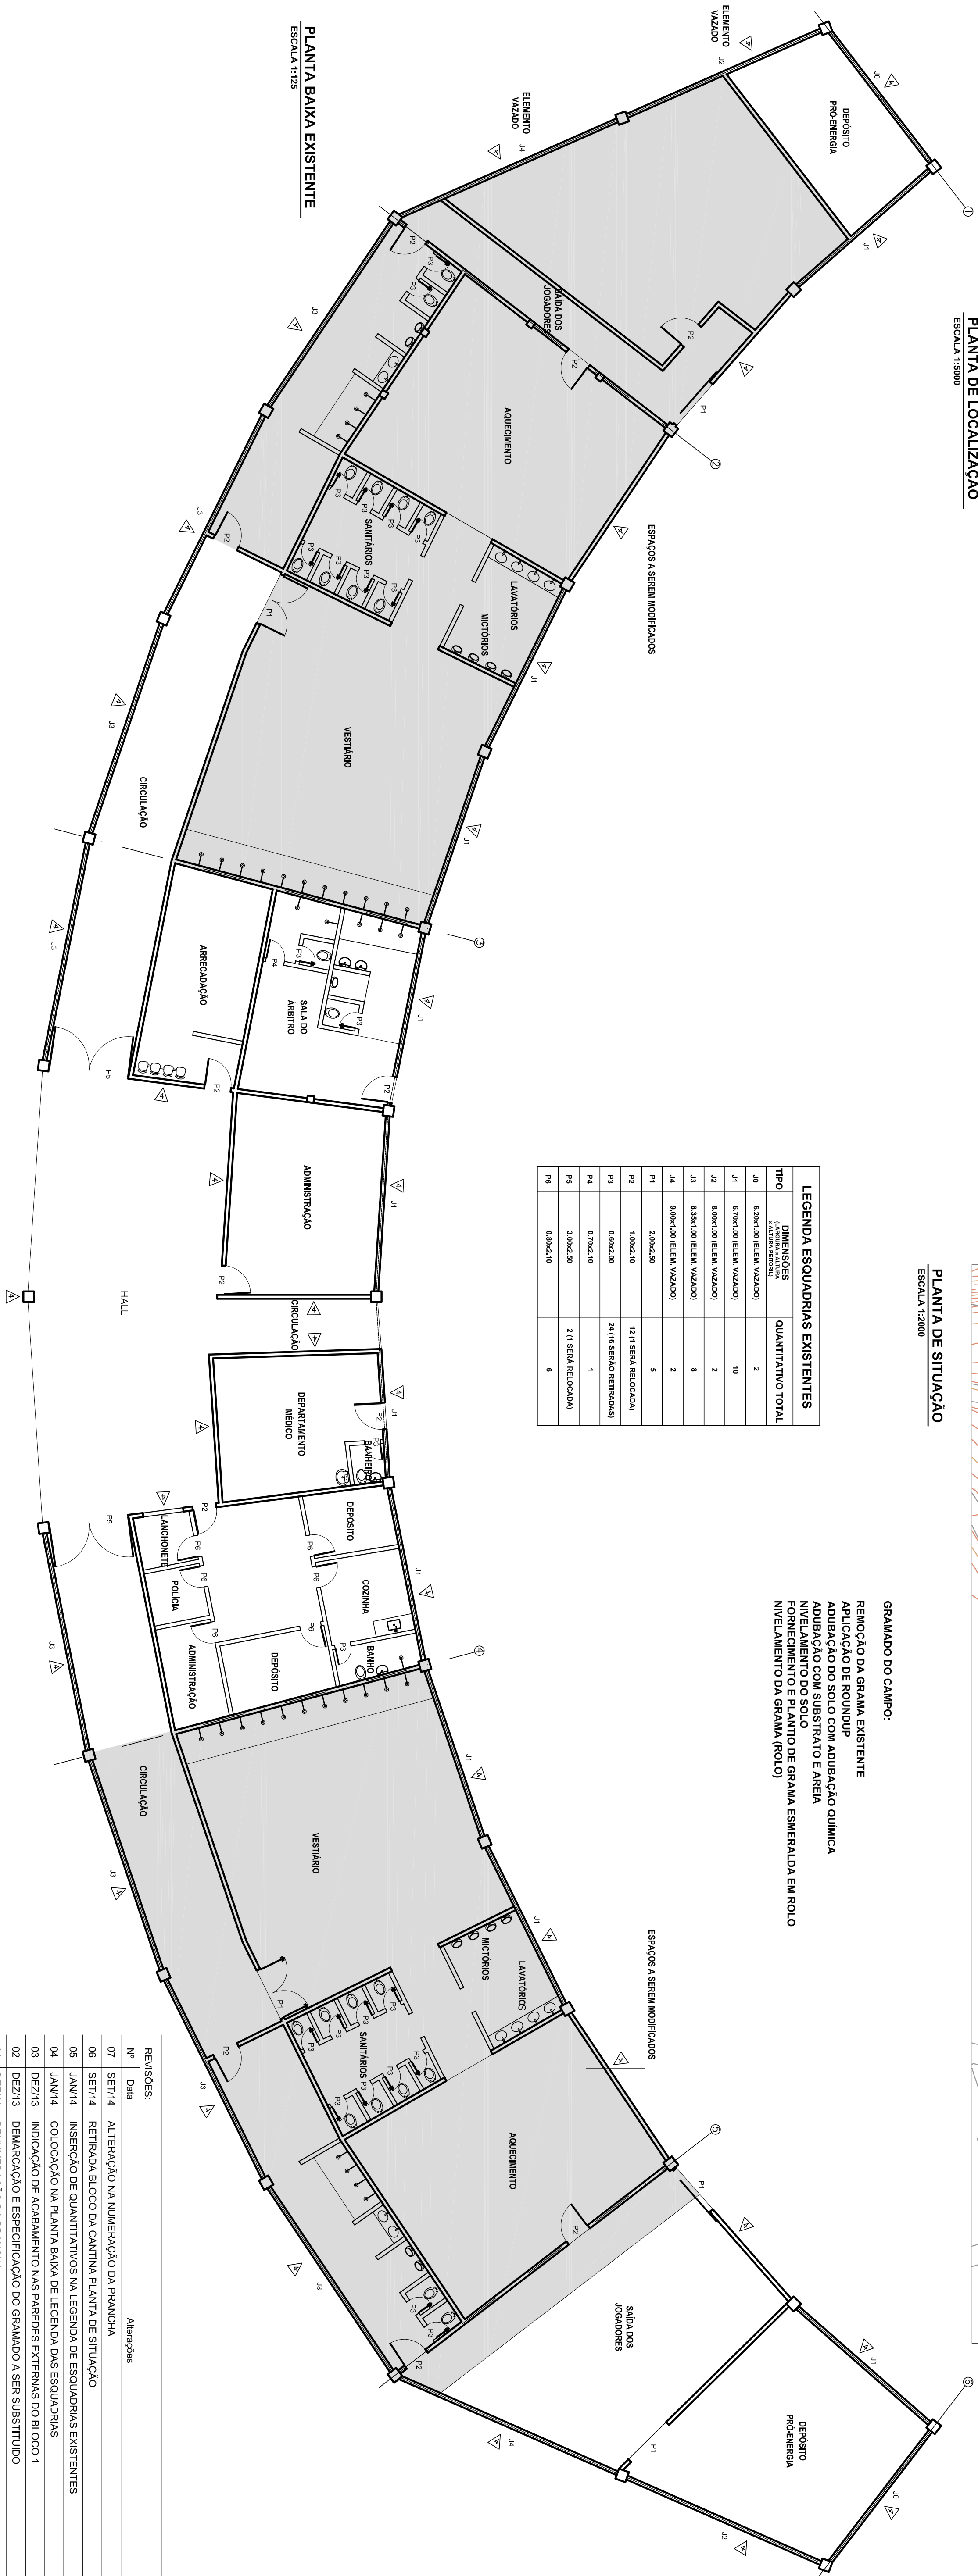

REVISÕES:		
Nº	Data	Alterações
07	SET/14	ALTERAÇÃO NA NUMERAÇÃO DA PRANCHA
06	SET/14	RETRABALHO BLOCO DA CANTINA PLANTA DE SITUAÇÃO
05	JUN/14	INSERÇÃO DE QUANTITATIVOS NA LEGENDA DE ESQUADRIAS EXISTENTES
04	JUN/14	COLOCAÇÃO NA PLANTA BAIXA DE LEGENDA DAS ESQUADRIAS
03	DEZ/13	INDICAÇÃO DE ACABAMENTO NAS PAREDES EXTERNAS DO BLOCO 1
02	DEZ/13	DEMARCAÇÃO E ESPECIFICAÇÃO DO GRAMADO A SER SUBSTITUÍDO
01	DEZ/13	RENÚMERAÇÃO DA PRANCHA

PREFEITURA DE JUIZ DE FORA

SECRETARIA DE OBRAS / SUBSECRETARIA DE COORD. E PROJETOS - SSCP

ESTÁDIO MUNICIPAL DE JUIZ DE FORA

ETAPA	PROJETO PARA REFORMA - BLOCO 1 E BLOCO 2 - REV. 5
CONTEÚDO	PLANTA DE LOCALIZAÇÃO / SITUAÇÃO / PLANTA BAIXA EXISTENTE
AUTOR EST. DO PROJETO	ARQ. ESTÁDIO MUNICIPAL - PROJ. 10

ARQ. LEONARDO DE PAULA	ENG. ROBERTA RUHEVA	ENG. AMAURY COURI
DIRETOR	ESCALA	ARQUIVO
TEC. ROGERIA P. CASTRO	DATA DO PROJETO	REVISÃO 5
JUN/01/13		ARQ. ESTÁDIO MUNICIPAL - PROJ. 10