


PLANTA BAIXA PAGINAÇÃO PISO

ESCALA 1:100

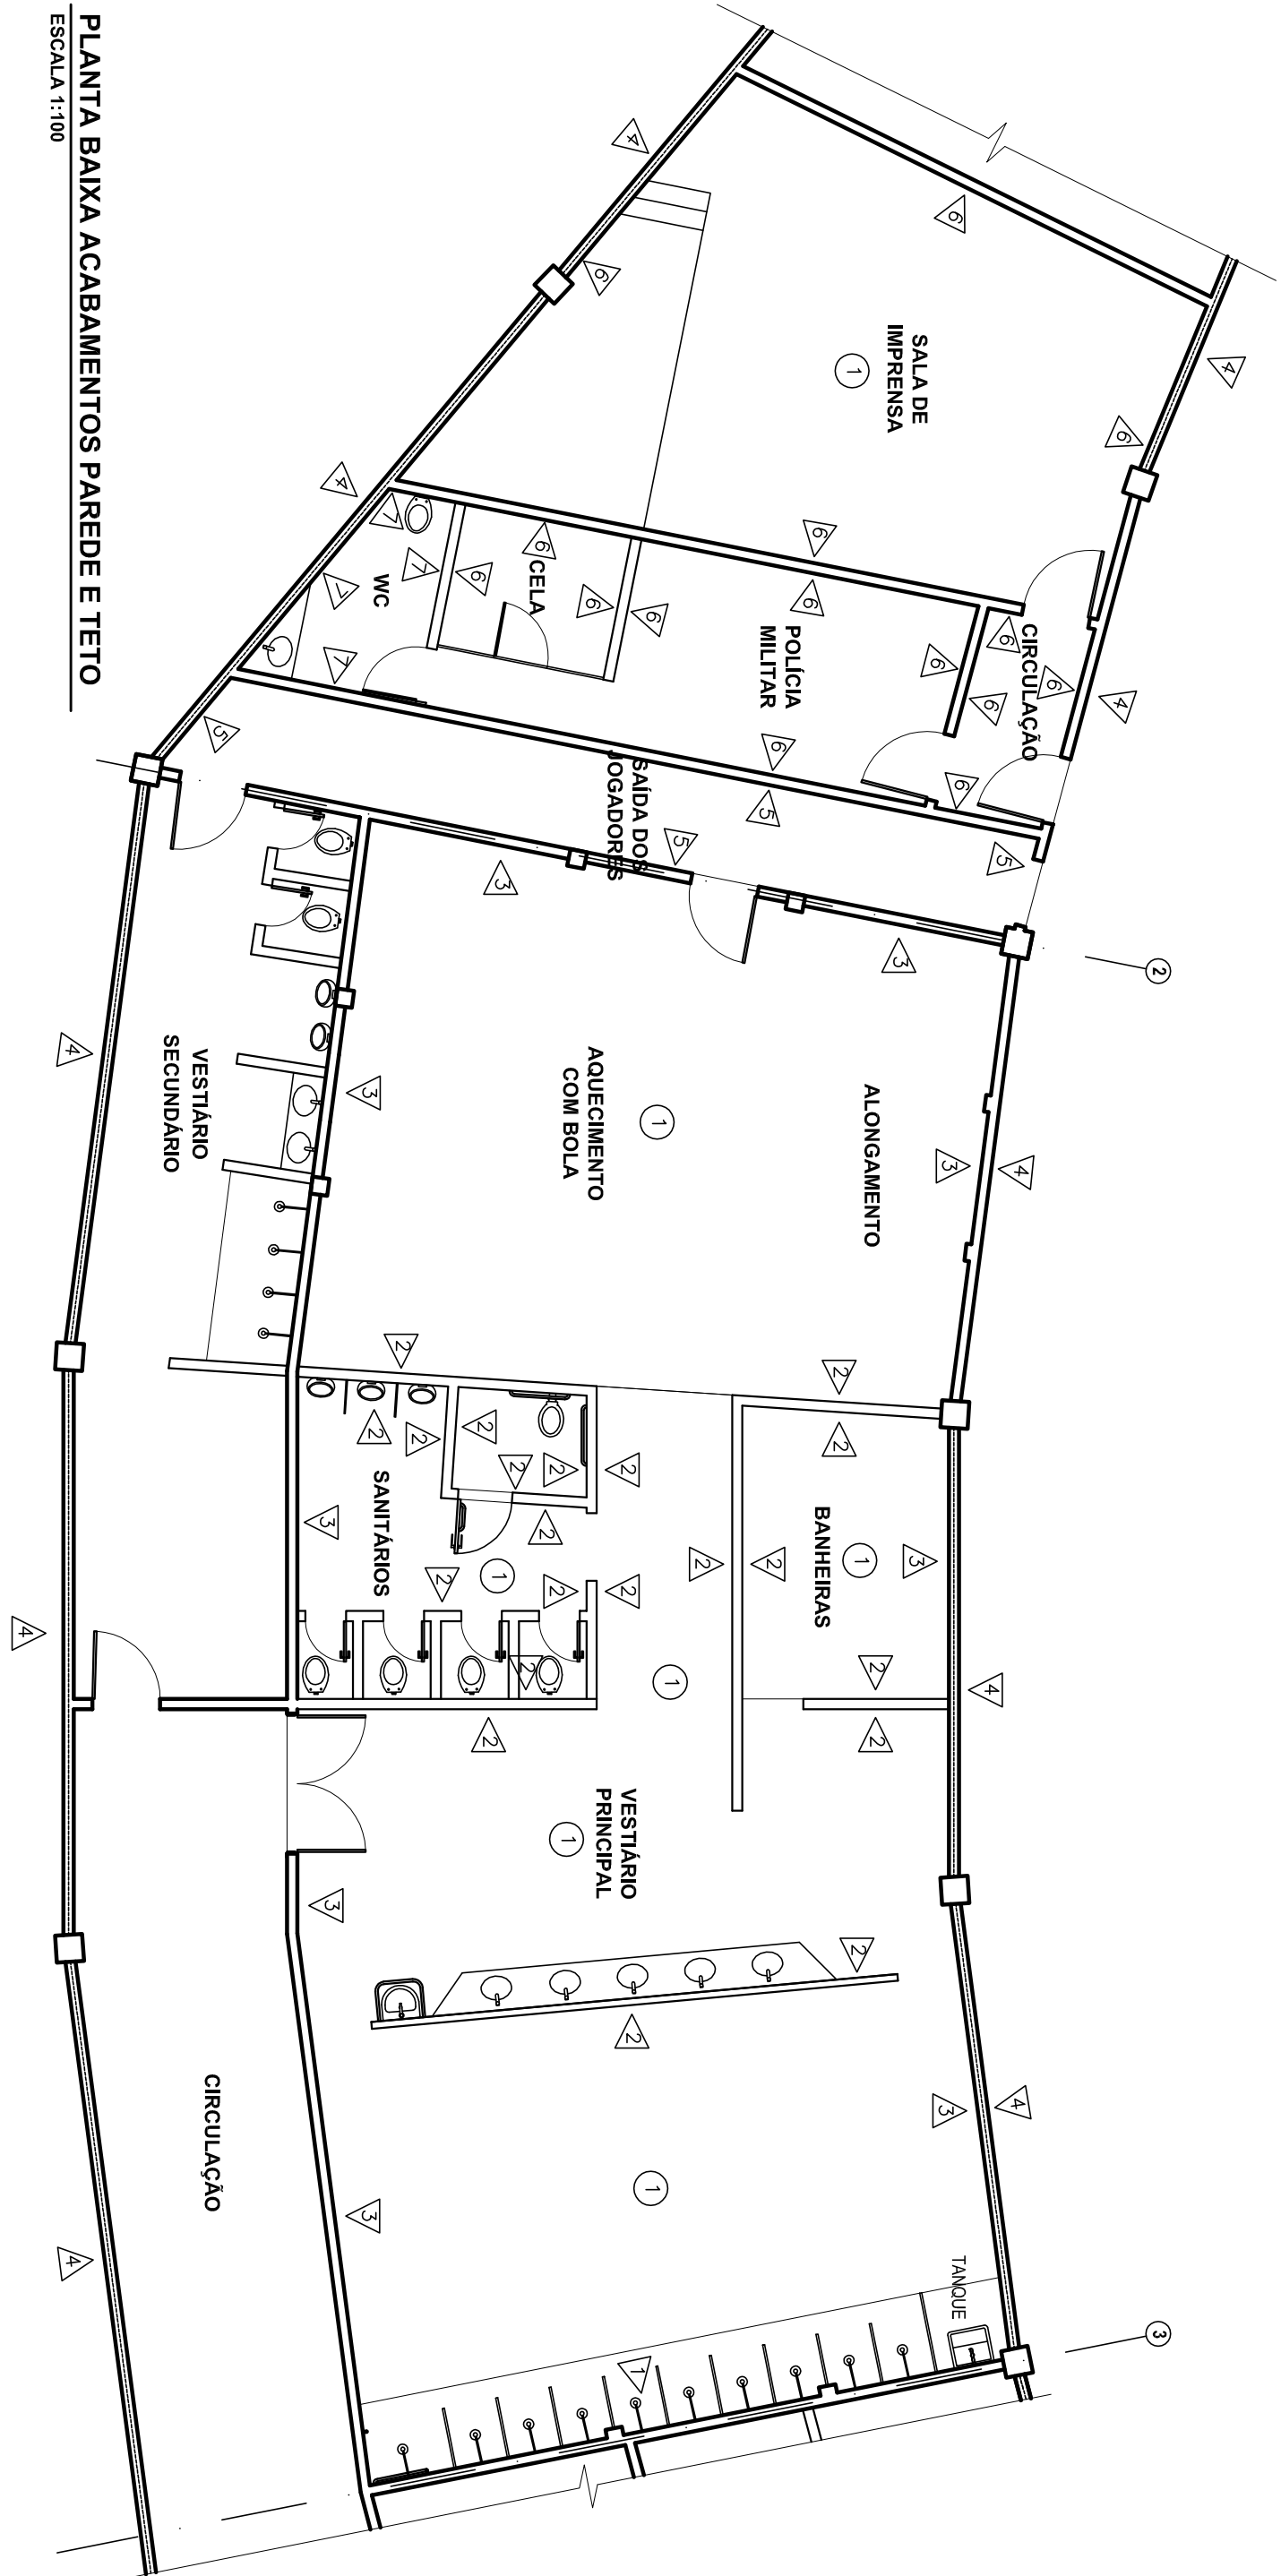


PLANTA BAIXA ACABAMENTOS PAREDE E TETO

ESCALA 1:100



PLANTA BAIXA PAGINAÇÃO PISO

ESCALA 1:100

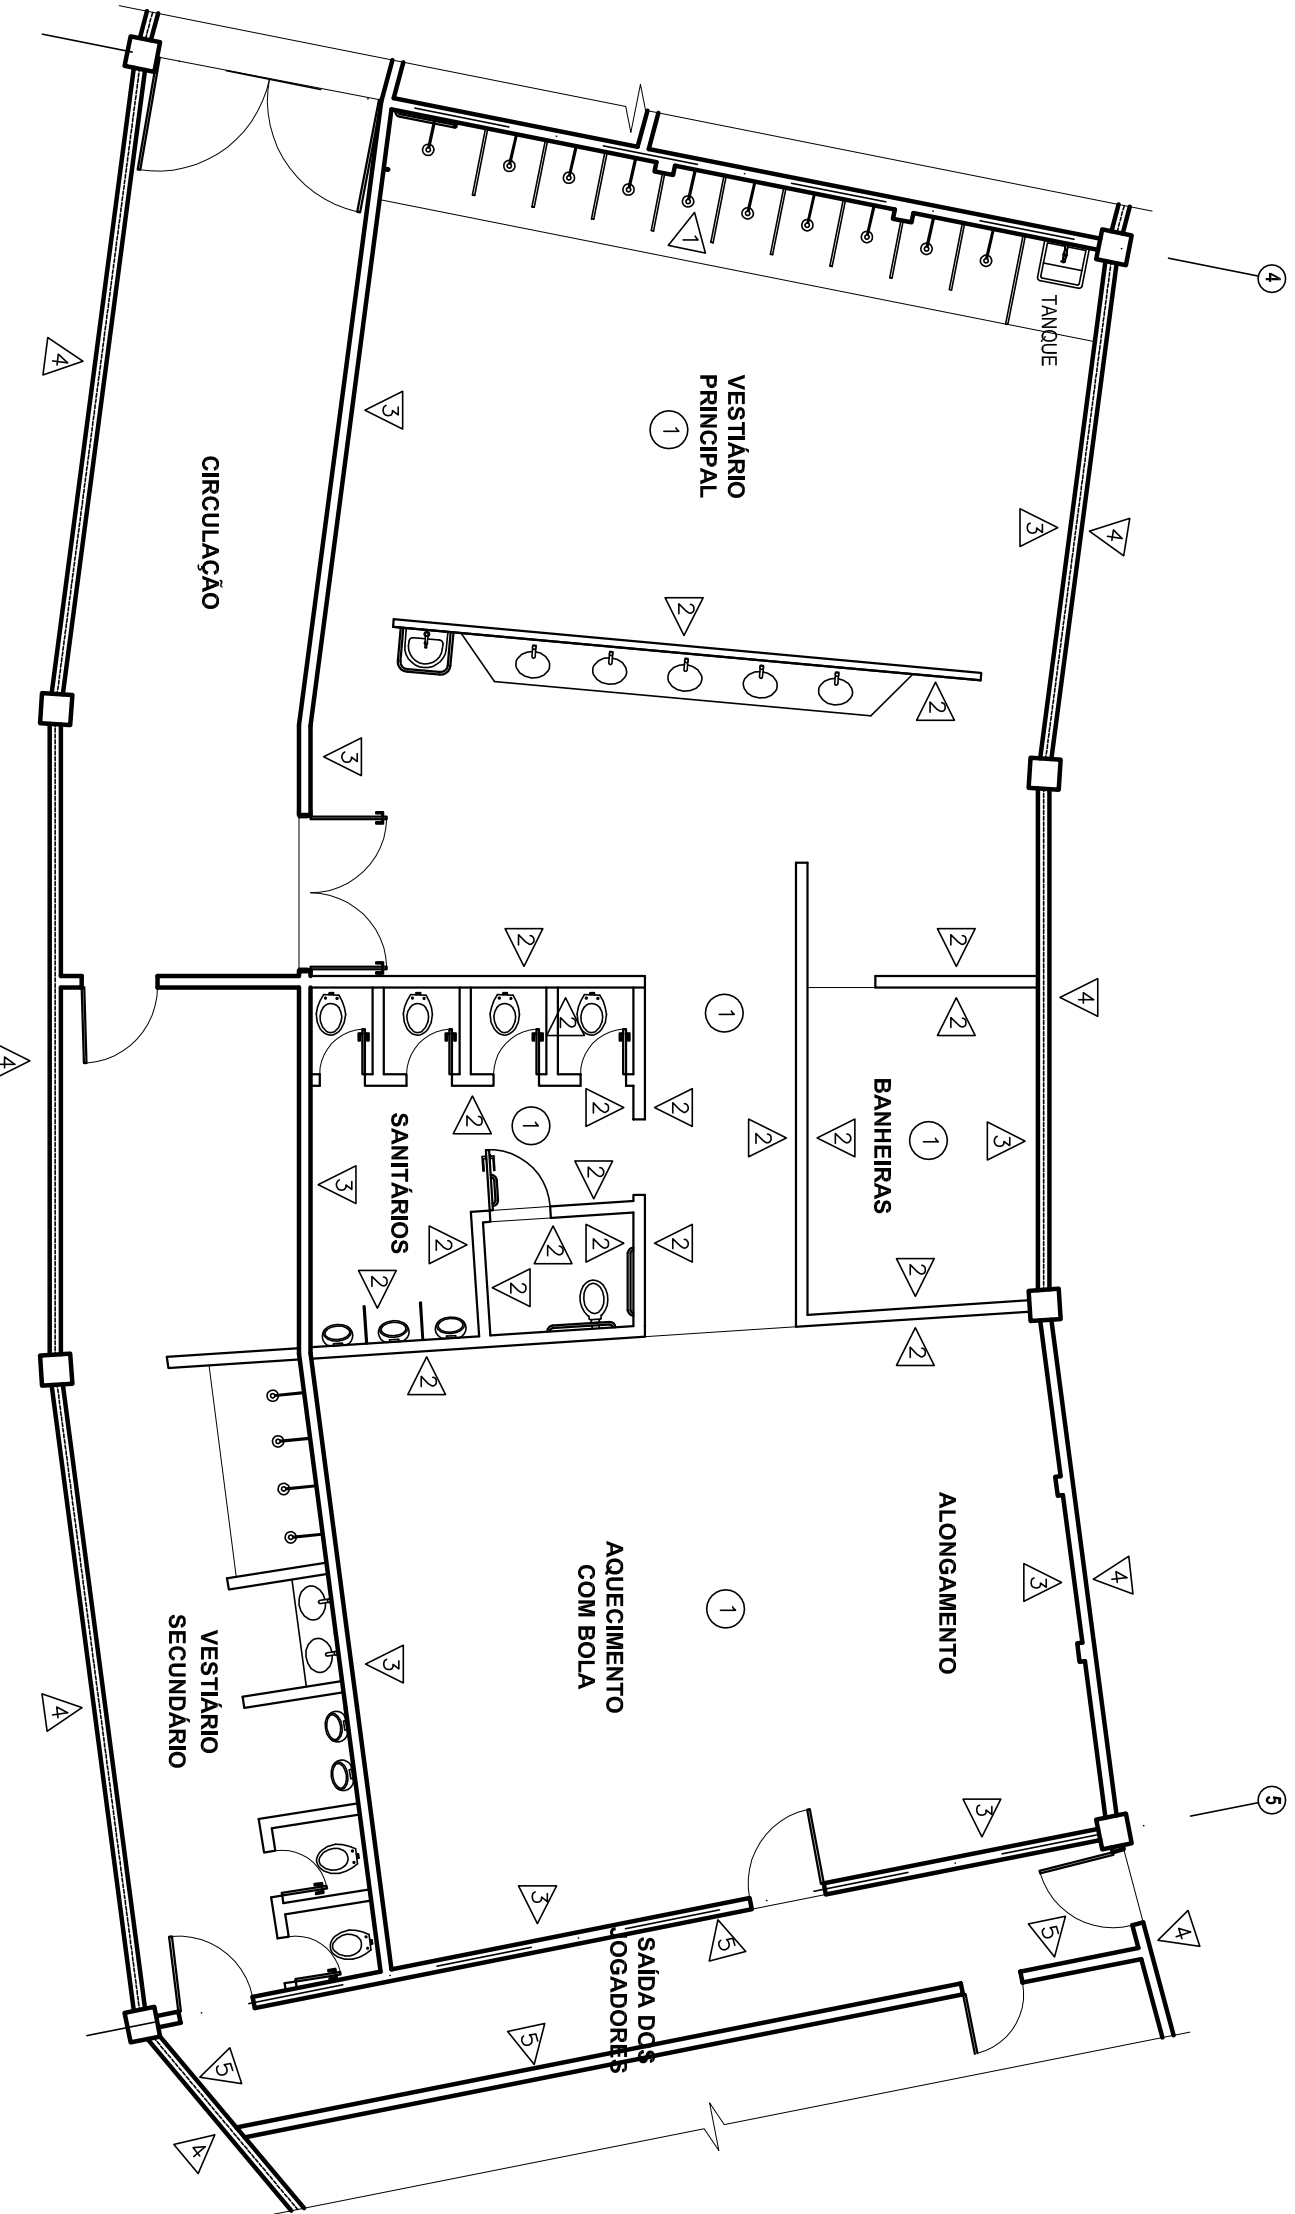

PLANTA BAIXA ACABAMENTOS PAREDE E TETO

ESCALA 1:100

REVISÕES:		
Nº	Data	Alterações
05	SET/14	ALTERAÇÃO NA NUMERAÇÃO DA PRANCHA
04	DEZ/13	ADICIONAÇÃO DA PAREDE NA SAÍDA DOS JOGADORES DO VESTIÁRIO DIREITO
03	DEZ/13	INDICAÇÃO DE ACABAMENTO NAS PAREDES EXTERNAS DO BLOCO 1
02	DEZ/13	RENÚMERAÇÃO DA PRANCHA
01	OUT/13	ALTERAÇÃO NOS VESTIÁRIOS PARA ATENDER A PNE

PREFEITURA DE JUIZ DE FORA

SECRETARIA DE OBRAS / SUBSECRETARIA DE COORD. E PROJETOS - SSCP

ESTÁDIO MUNICIPAL DE JUIZ DE FORA

ETAPA	PROJETO PARA REFORMA - BLOCO 1 - REV. 5	ARQ
CONTEÚDO	PLANTAS BAIXAS PAGINAÇÃO PAREDE E TETO E PISO	03 10
AUTOR ESTUDO PROJETO	ARQ. LEONARDO DE PAULA	
SUBSECRETARIA	ENG. ROBERTA RUHENA	
SECRETARIO	ENG. AMAURY COURI	