



PLANTA BAIXA

ESCALA 1:100

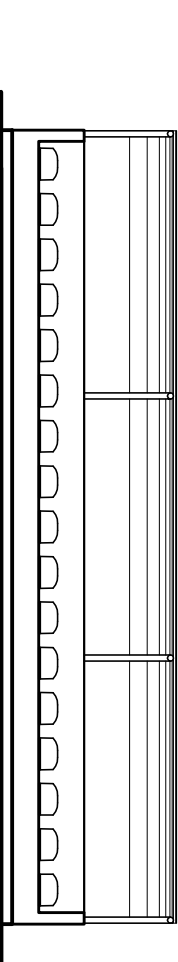


FACHADA

ESCALA 1:100

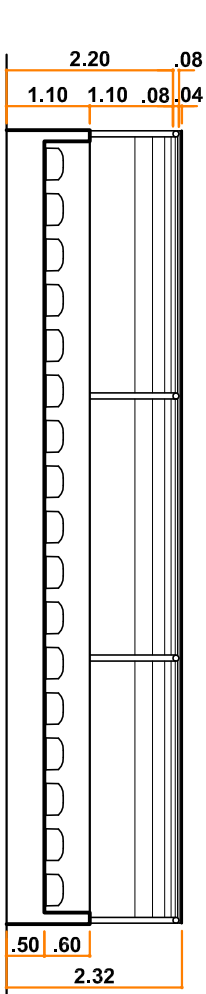


CORTE AA

ESCALA 1:100

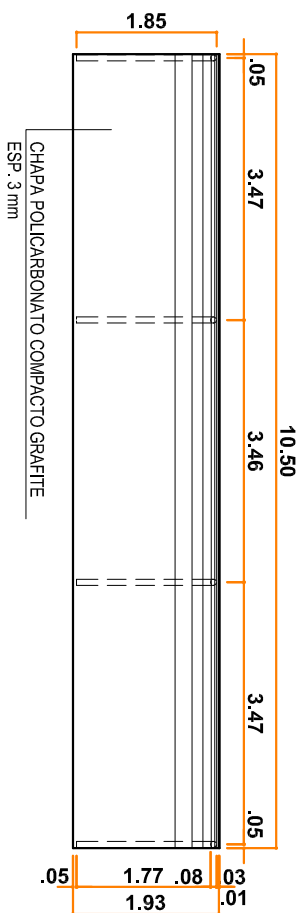


COBERTURA

ESCALA 1:100

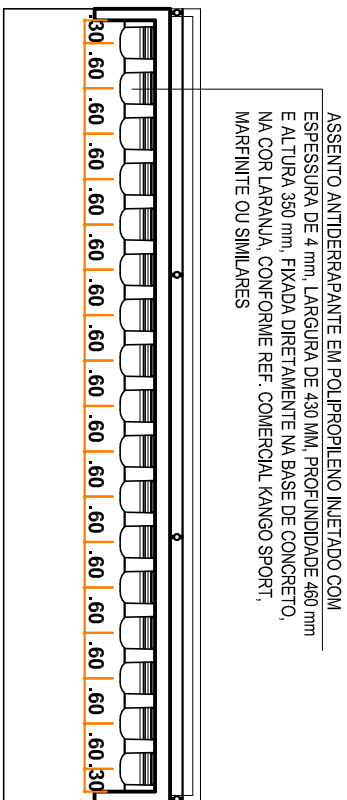


LAYOUT

ESCALA 1:100

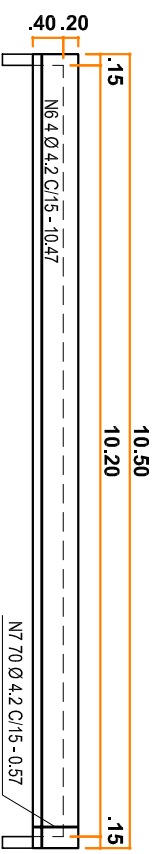


FERRAGEM DO ASSENTO

ESCALA 1:100

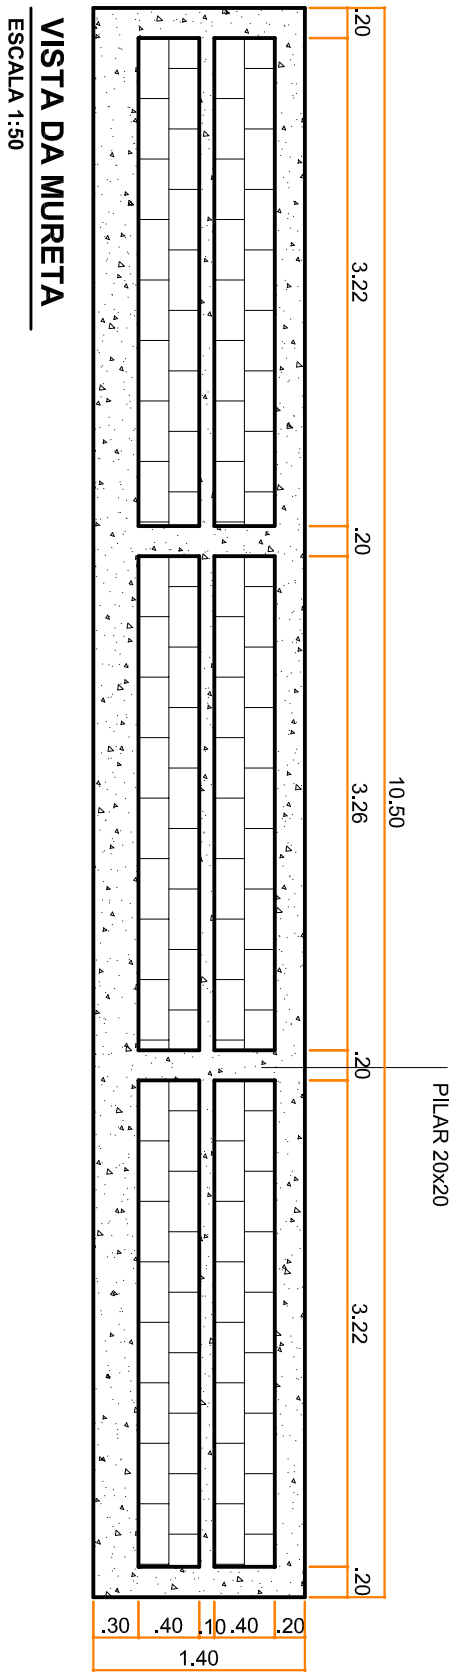


VISTA DA MURETA

ESCALA 1:50

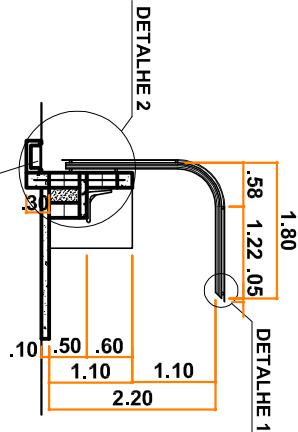


CORTE BB

ESCALA 1:100

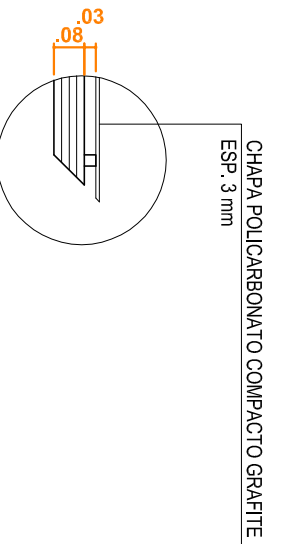


DETALHE 1

ESCALA 1:20

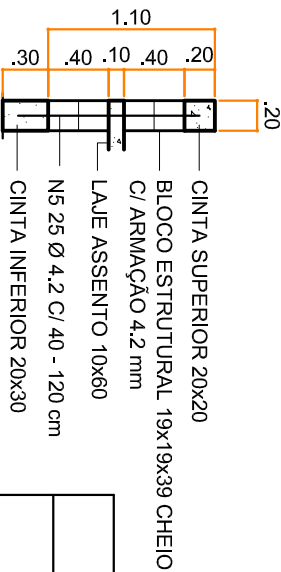

DETALHE DA MURETA


ESCALA 1:50

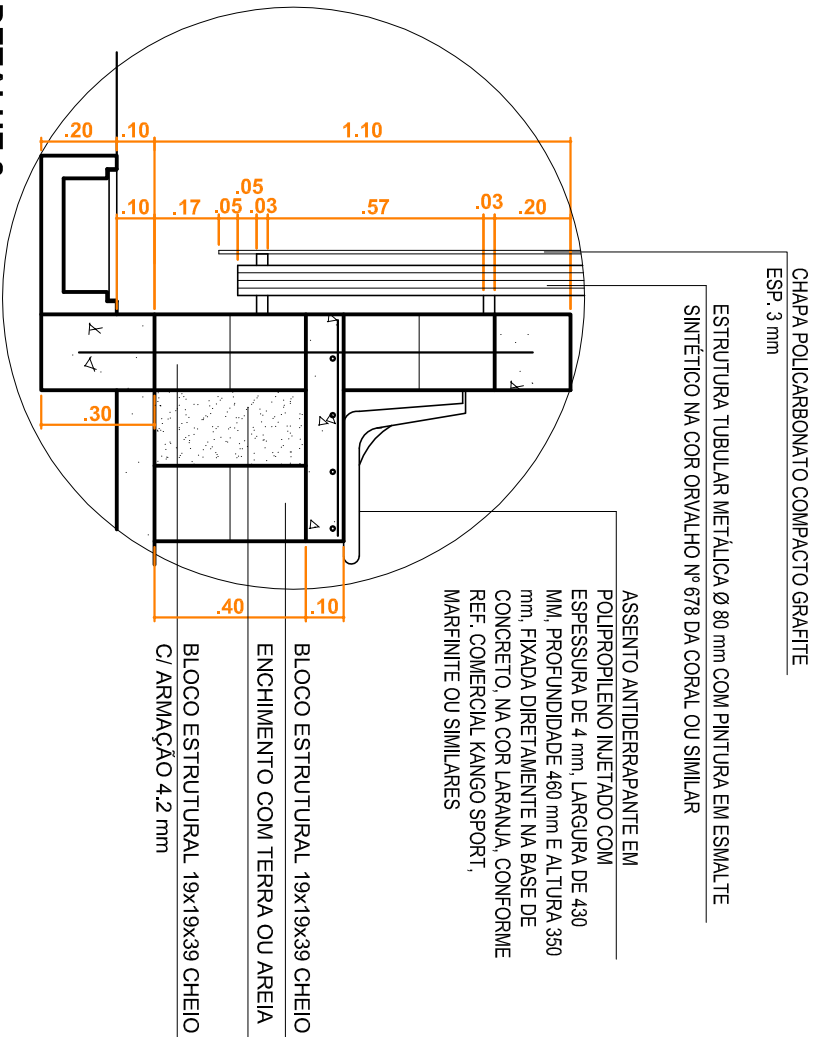

DETALHE 2


ESCALA 1:20

DETALHE CANALETA

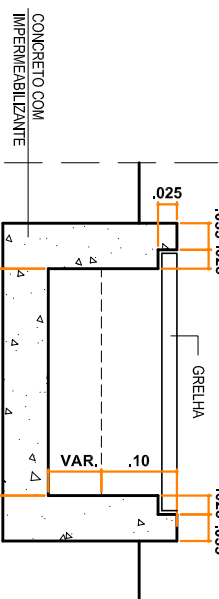


CORTE

ESCALA 1:10

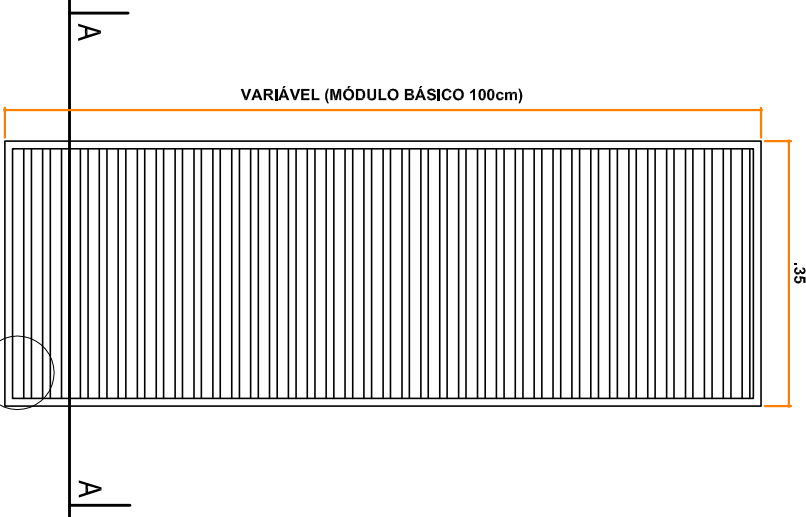


PLANTA

ESCALA 1:10

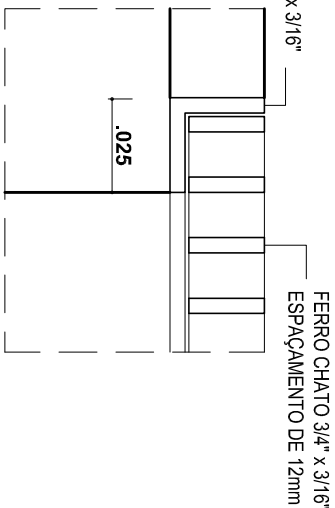

DETALHE 01

ESCALA 1:2

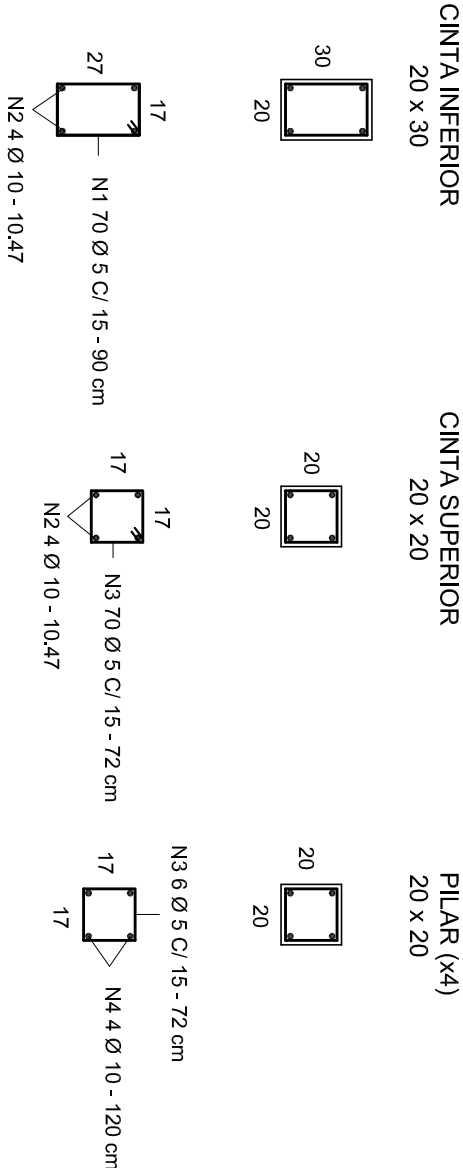

FERRAGEM DA MURETA

ESCALA 1:25

QUADRO DE FERRO					VOLUME CONCRETO	
POS.	Ø	QUANT.	COMP. PEÇA (cm)	COMP. TOTAL (cm)	PESO (kg)	CINTAS
N1	5	70	90	6300	9.90	0.30x0.20x10.50=0.63 m³ 0.20x0.20x10.50=0.42 m³
N2	10	4+4	1047	8376	52.27	FORMA CINTAS 10.50x0.30x2+10.50x0.20x2=10.50 m² 1.05 m³
N3	5	70+(6x4)	72	6768	10.63	10.50x0.20x4= 8.40 m² 18.90 m²
N4	10	4x4	120	1920	11.98	PILARES 0.20x0.20x0.90x4=0.15 m³
N5	4.2	25	120	3000	3.27	FORMA PILARES 0.90x0.20x4x4=2.88 m²
N6	4.2	4	1047	4188	4.57	ALVENARIA (BLOCO ESTRUTURAL CHEIO) 19x19x39 3.22x0.40x4=5.16 m² 3.26x0.40x2=2.61 m² 10.20x0.40=4.08 m² 11.85 m²
N7	4.2	70	57	3990	4.35	ALVENARIA (BLOCO DE CIMENTO COMUM) 14x19x39 0.80x1.10x2=1.76 m²
PESO TOTAL					96.97	FORMA ASSENTO 0.10x10.50x2=2.10 m² 0.10x0.60x2=0.12 m² 2.22 m²
PESO + 10%					106.67	

REVISÕES:		Alterações	
Nº	Data		
05	SET/14	ALTERAÇÃO NA NUMERAÇÃO DA PRANCHIA	
04	MAIO/14	COLOCAÇÃO DE UNIDADES NO QUADRO DE QUANTITATIVOS	
03	JAN/14	DESCRIÇÃO DO MATERIAL DA ESTRUTURA DA COBERTURA	
02	JAN/14	INSERÇÃO DO DETALHAMENTO DA MURETA	
01	JAN/14	MODIFICAÇÃO NA MURETA DO ABRIGO E NA CANALETA	
PREFEITURA DE JUIZ DE FORA			
SECRETARIA DE OBRAS / SUBSECRETARIA DE COORD. E PROJETOS - SSCP			
ESTÁDIO MUNICIPAL DE JUIZ DE FORA			
ETAPA		FOLHA	
PROJETO PARA ABRIGO DOS JOGADORES - REV. 3		ARQ	
CONTEÚDO		09 10	
PLANTA BAIXA, FACHADA, CORTES, LAYOUT E DETALHES			
AUTOR (S) DO PROJETO		SUB-SECRETARIA	
ARQ. LEONARDO DE PAULA		SECRETÁRIO	
ENG. WASHINGTON LUIZ TEIXEIRA		ENG. AMAURY COURI	
DESENHO		ARQUIVO	
TÉC. ROGERIA P. CASTRO		REVISÃO 3	
INDICADA		ARQ. ESTÁDIO MUNICIPAL PROJ. 10	