



FACHADA

ESCALA 1:100

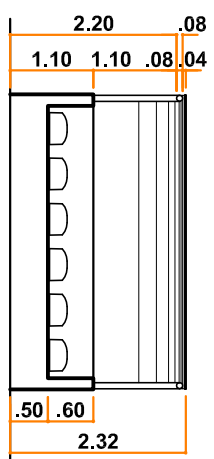


CORTE AA

ESCALA 1:100

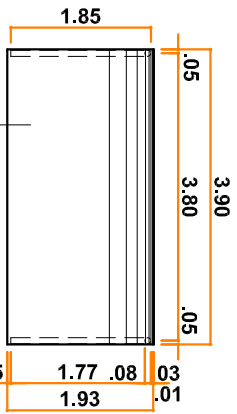


COBERTURA

ESCALA 1:100

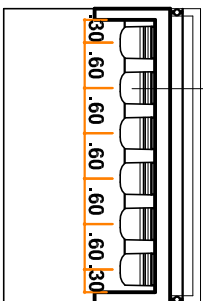


LAYOUT

ESCALA 1:100

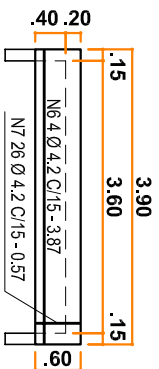


FERRAGEM DO ASSENTO

ESCALA 1:100

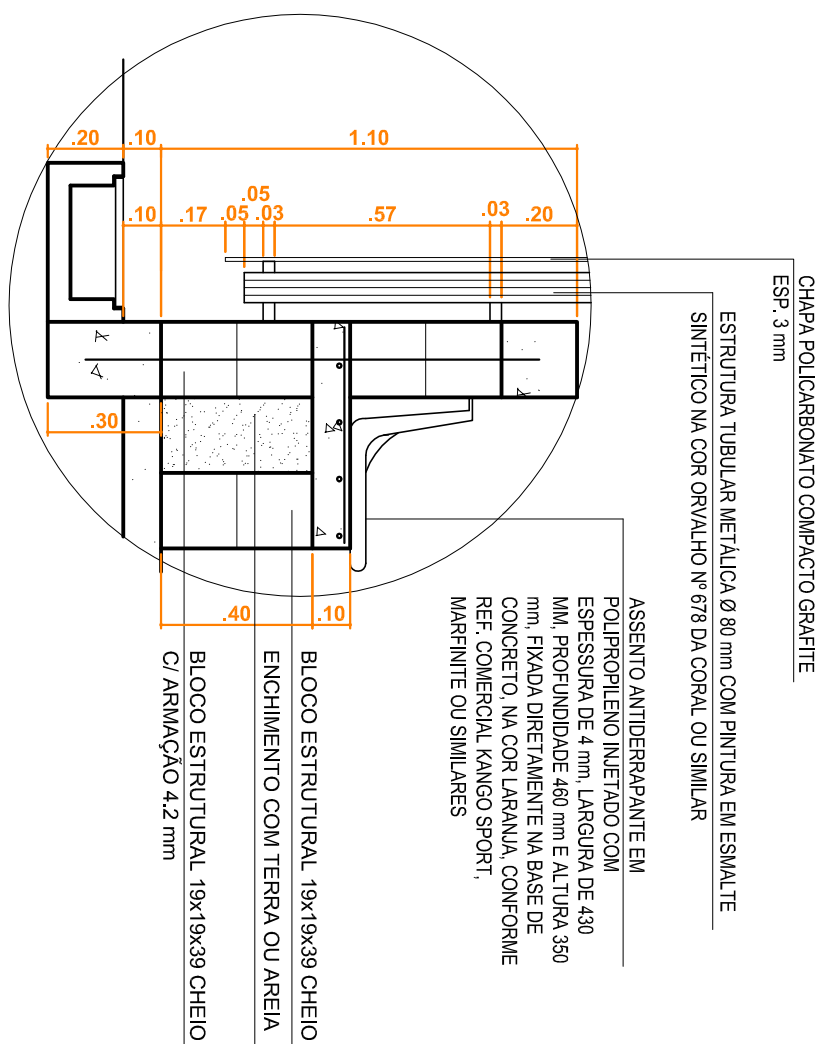


DETALHE 2

ESCALA 1:20

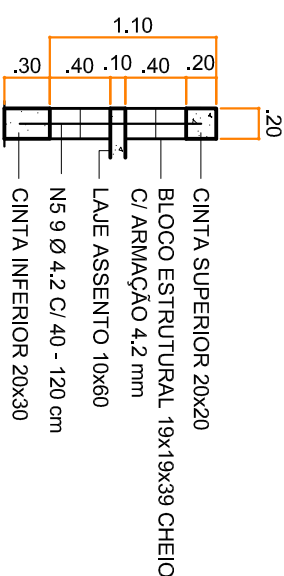


DETALHE DA MURETA

ESCALA 1:50

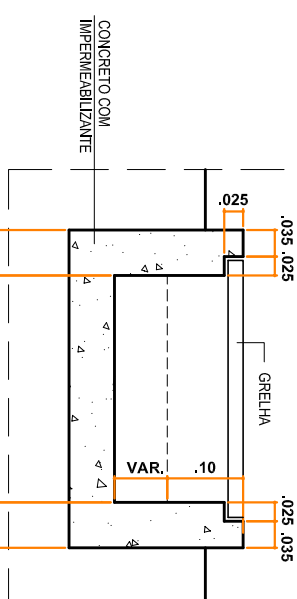


CORTE

ESCALA 1:10

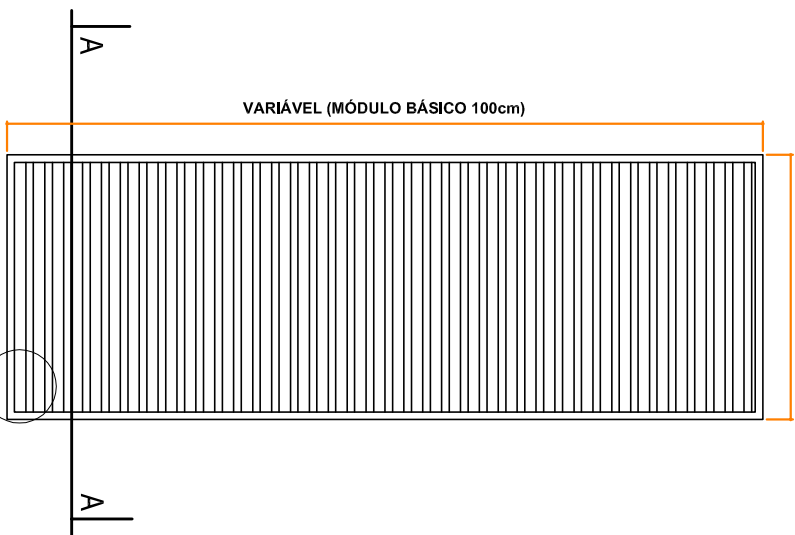

PLANTA

ESCALA 1:10

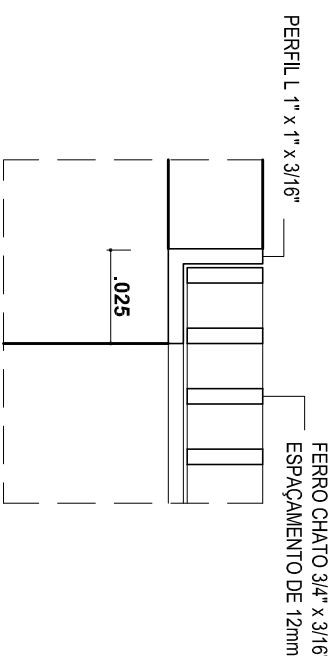

DETAILHE 01

ESCALA 1:2

CÁLCULO DE MATERIAIS (POR ABRIGO)					
QUADRO DE FERRO				VOLUME CONCRETO	
POS.	Ø	QUANT.	COMP. PEÇA (cm)	COMP. TOTAL (cm)	PESO (kg)
N1	5	26	90	2340	3.68
N2	10	4+4	387	3096	19.32
N3	5	26+(6x2)	72	2736	4.30
N4	10	4x2	120	960	6.00
N5	4.2	9	120	1080	1.18
N6	4.2	4	387	1548	1.69
N7	4.2	26	57	1482	1.62
ALVENARIA (BLOCO ESTRUTURAL CHEIO)					
19x19x39					
3.50x0.40x2=2.80 m³					
3.60x0.40=1.44 m²					
4.24 m²					
ALVENARIA (BLOCO DE CIMENTO COMUM)					
14x19x39					
0.80x1.10x2=1.76 m³					
ASSENTO					
0.60x3.50x0.10=0.21 m³					
FORMA ASSENTO					
0.10x3.90x2=0.78 m²					
0.10x0.60x2=0.12 m²					
0.90 m²					
PESO TOTAL					
37.79					
PESO + 10%					
41.57					

REVISÕES:		Alterações	
Nº	Data		
05	SET/14	ALTERAÇÃO NA NUMERAÇÃO DA PRANCHA	
04	MAIO/14	COLOCAÇÃO DE UNIDADES NO QUADRO DE QUANTITATIVOS	
03	JAN/14	DESCRIÇÃO DO MATERIAL DA ESTRUTURA DA COBERTURA	
02	JAN/14	INSERÇÃO DO DETALHAMENTO DA MURETA	
01	JAN/14	MODIFICAÇÃO NA MURETA DO ABRIGO E NA CANALETA	

ETAPA

PROJETO PARA ABRIGO DA FEDERAÇÃO - REV. 3

CONTEÚDO

PLANTA BAIXA, FACHADA, CORTES, LAYOUT E DETALHES

AUTOR (ES) DO PROJETO

ARQ. LEONARDO DE PAULA
ENG. WASHINGTON LUIZ TEIXEIRA

SUB-SECRETARIA

SECRETARIO

ENG. AMAURY COURI

FECHA

ARQ

10 | 10

PREFEITURA DE JUIZ DE FORA

SECRETARIA DE OBRAS / SUBSECRETARIA DE COORD. E PROJETOS - SSCP

DESENHO

ESCALA

DATA DO PROJETO

ARQUIVO

REVISÃO 3

TÉC. ROGERIA P. CASTRO INDICADA

DEZEMBRO/13

ARQ_ESTADIO MUNICIPAL_PRT0_10