




2 PLANTA BAIXA -Playground Layout
1 : 50

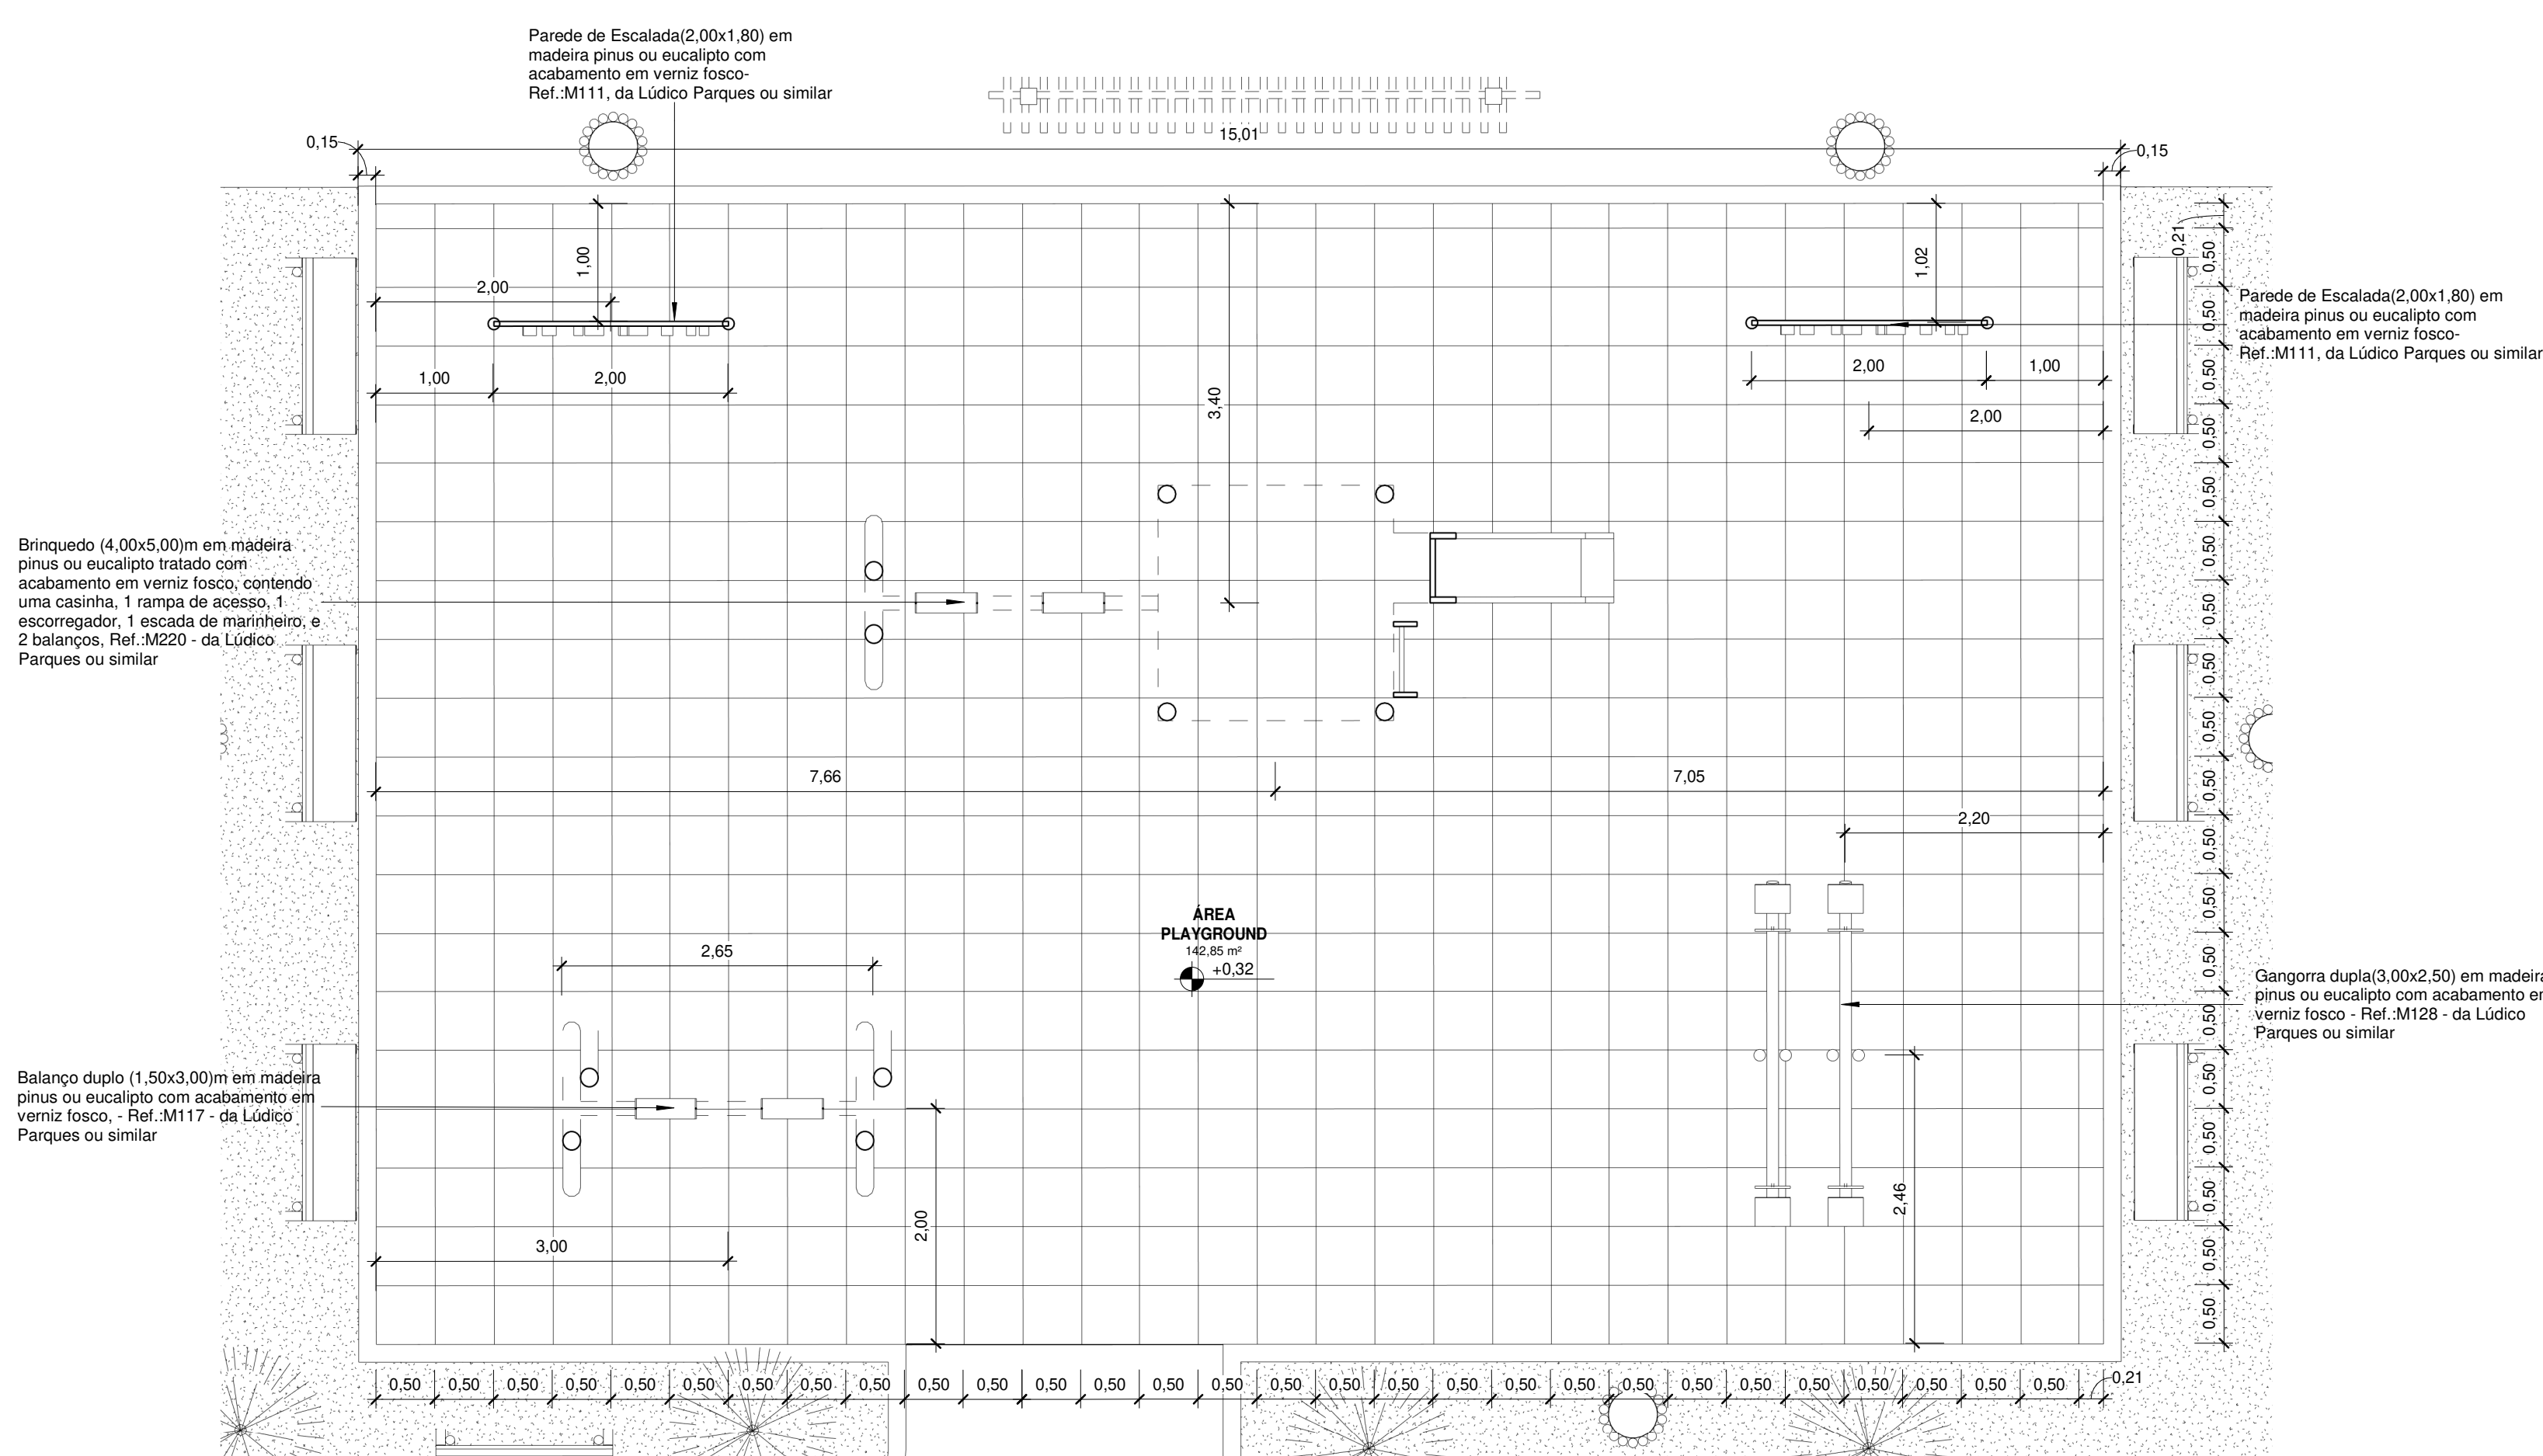

3 PLANTA BAIXA -Playground Executivo
1 : 50

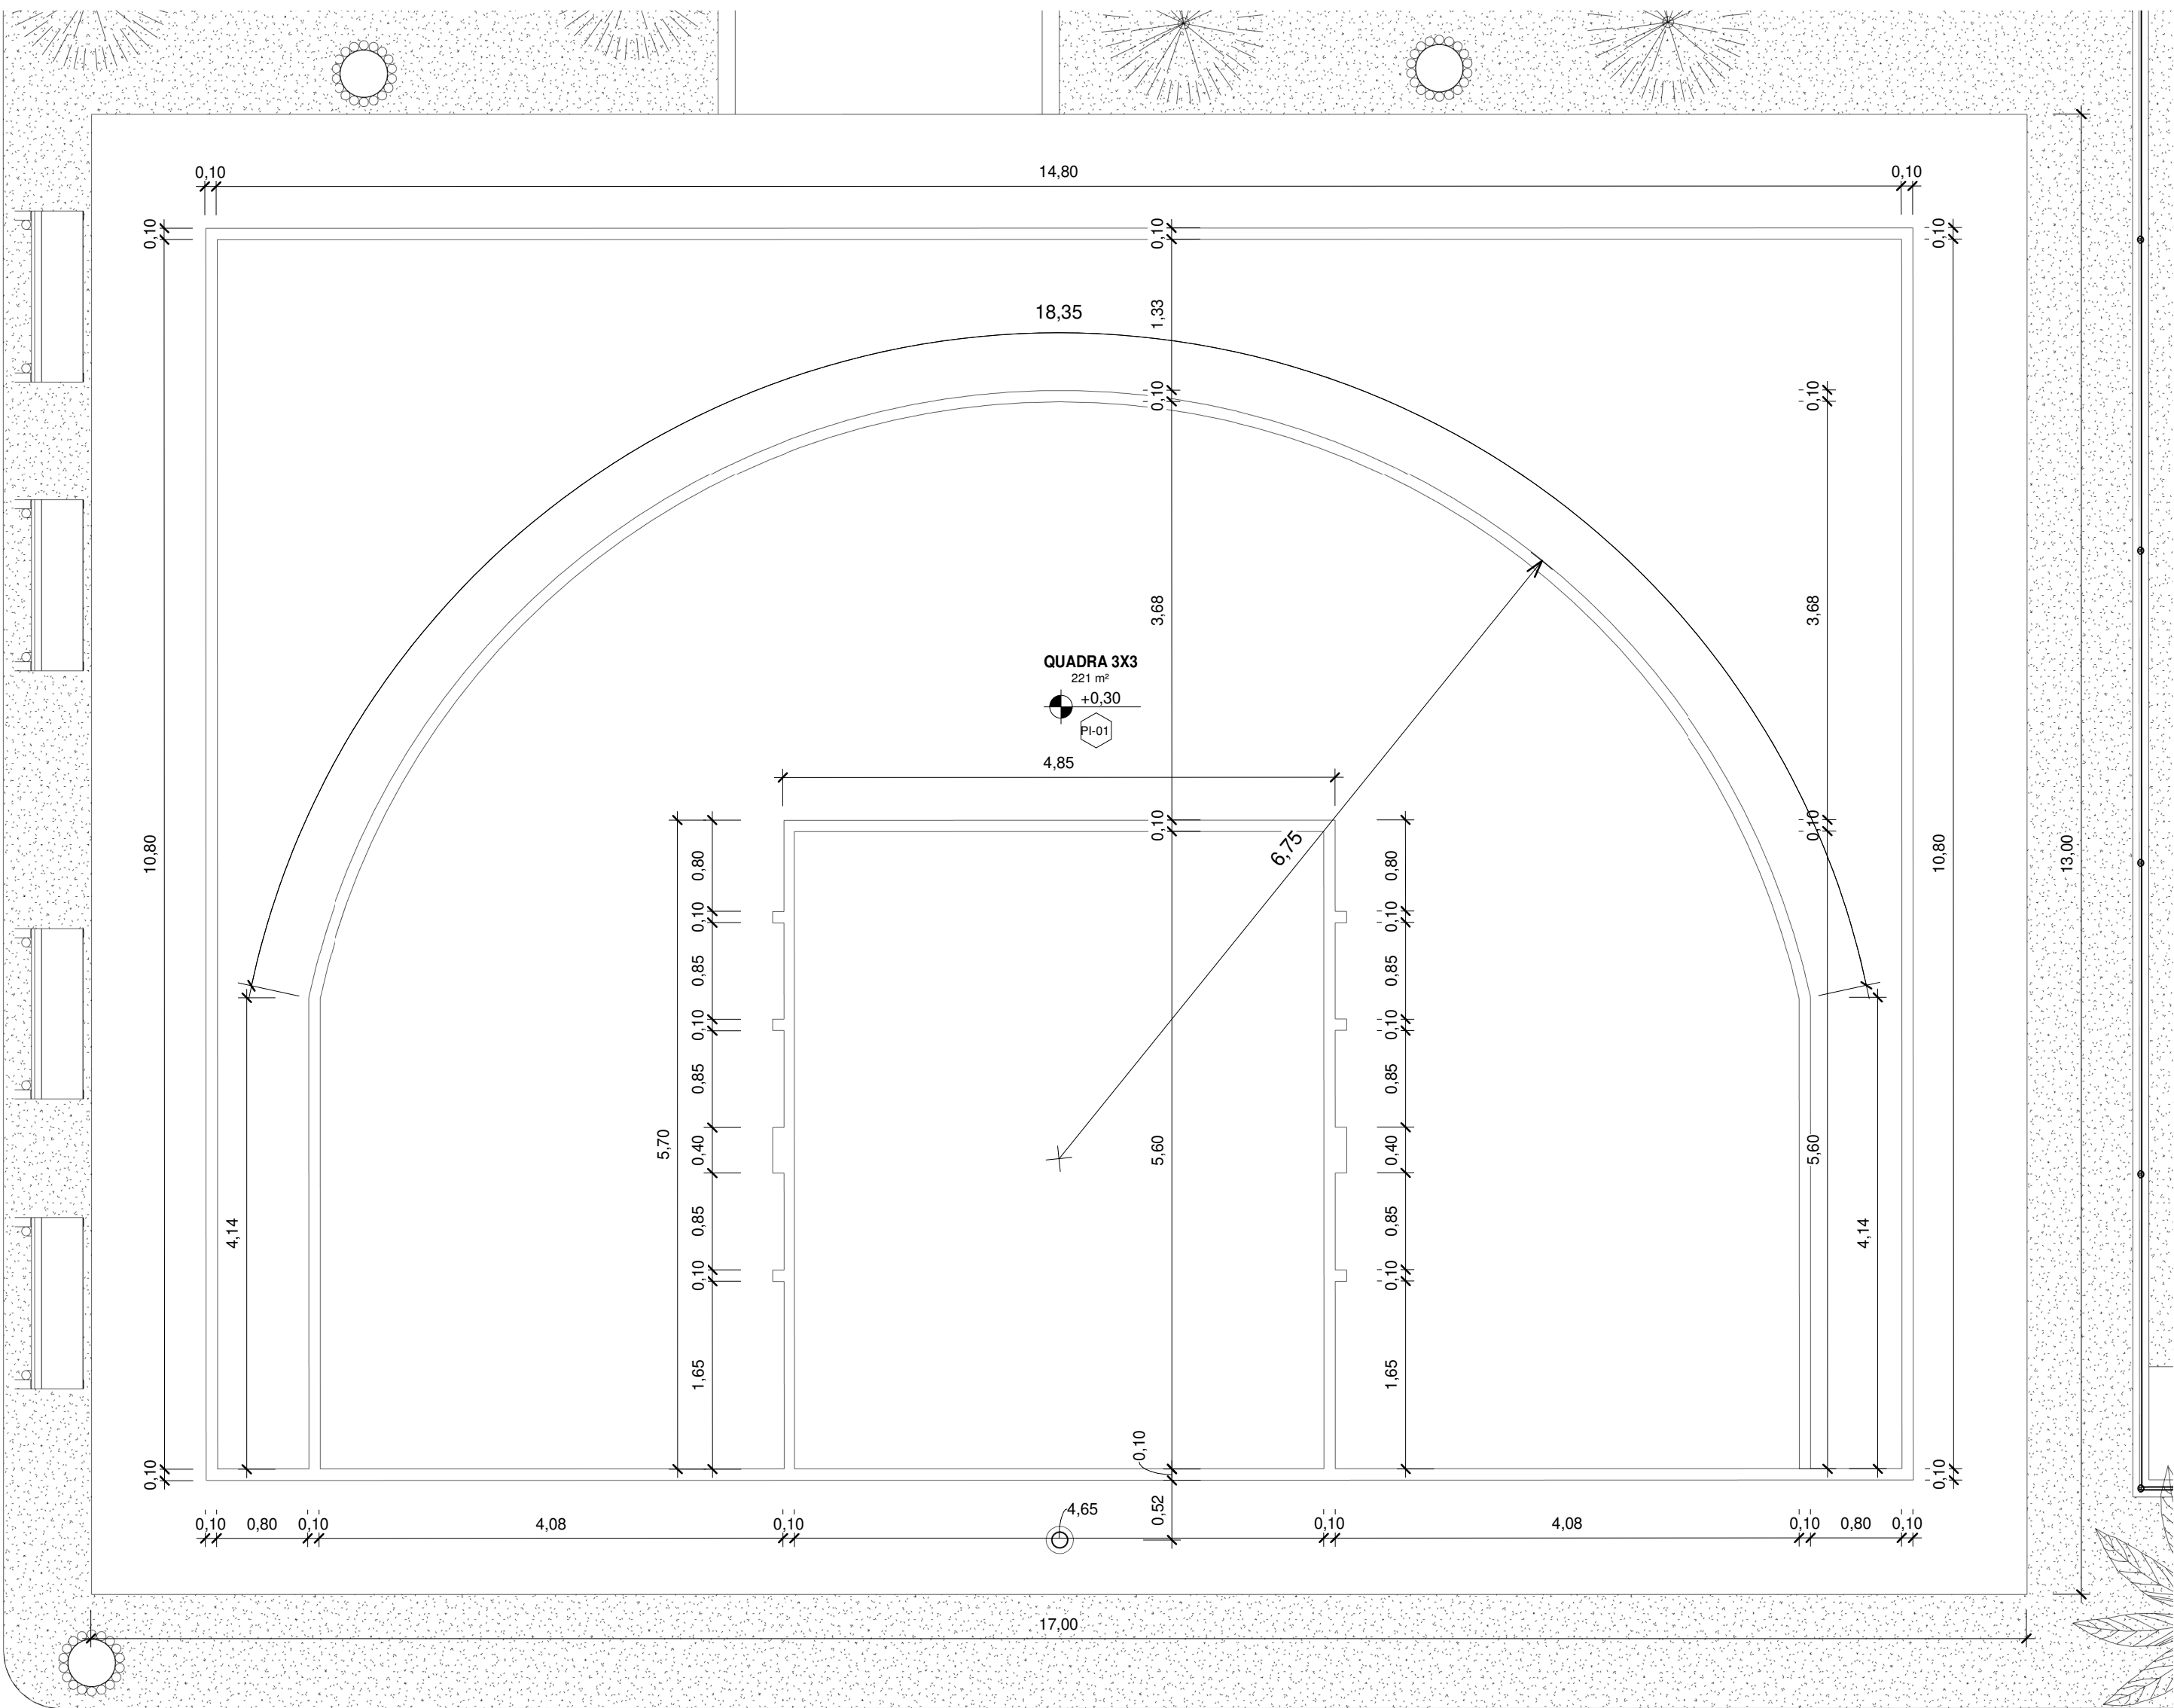

4 PLANTA BAIXA - Quadra 3x3 Executivo
1 : 50

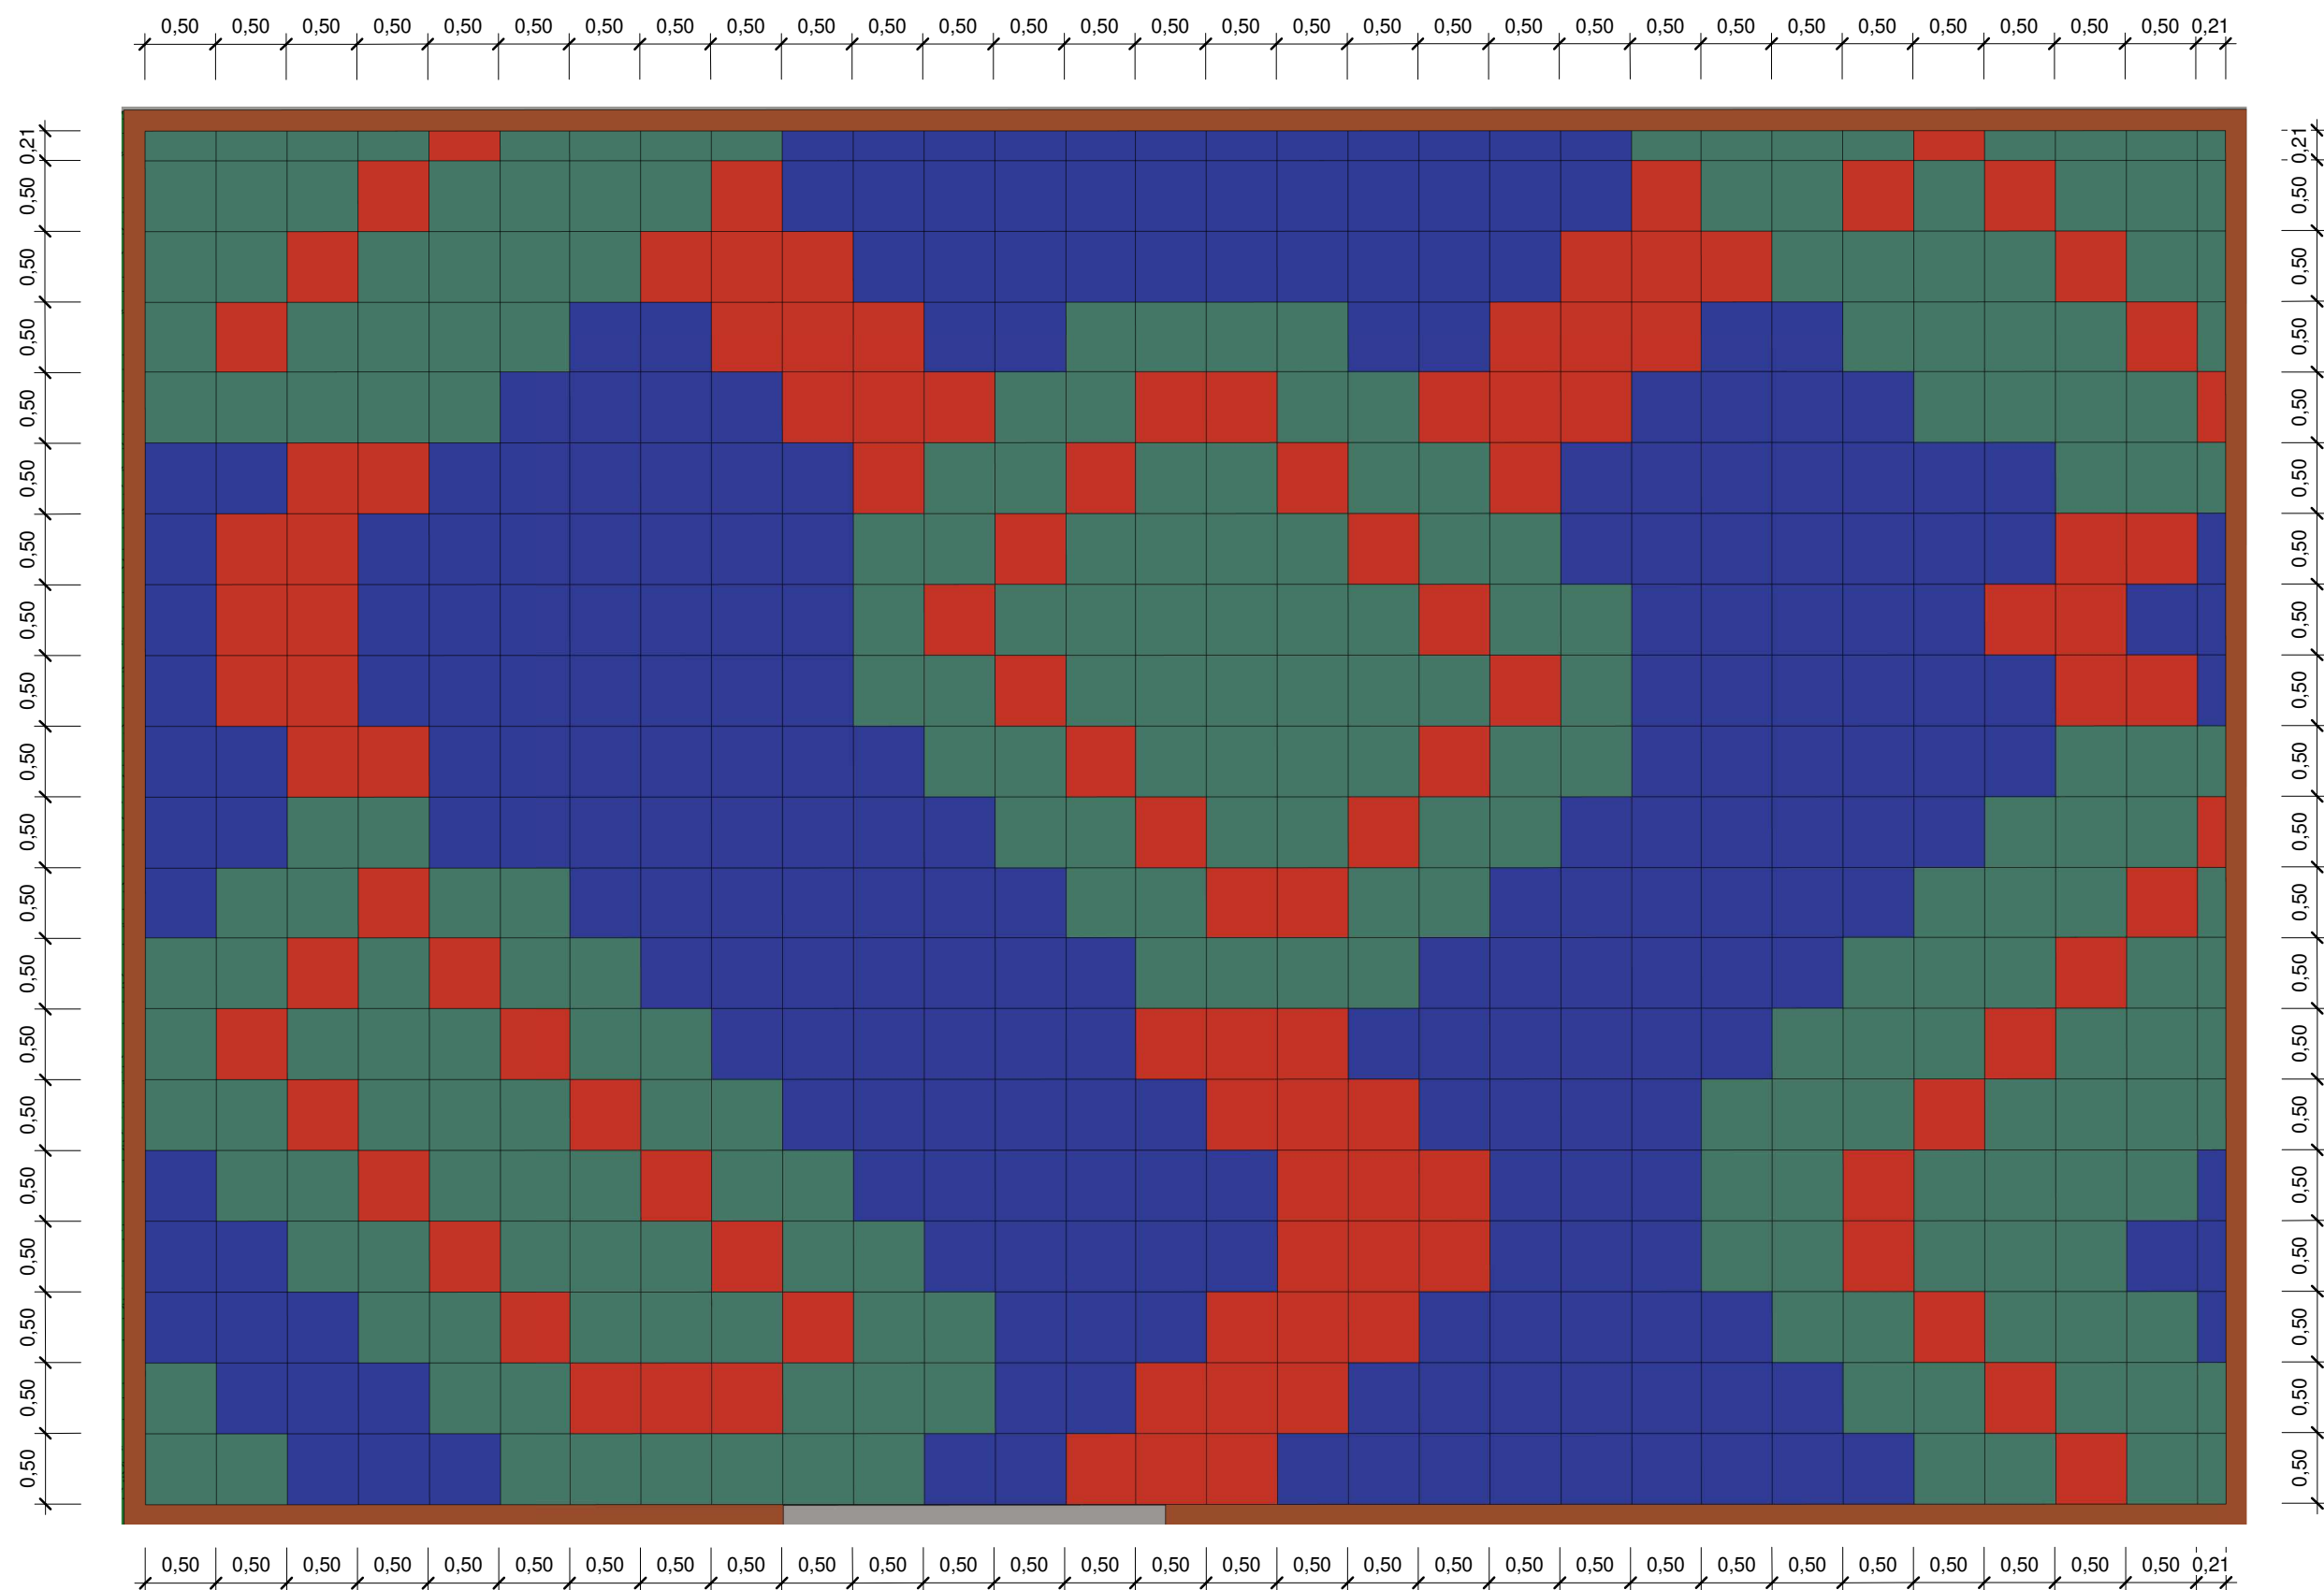

1 PLANTA BAIXA -Playground Layout Paginação
1 : 50

Quantitativo de Placas de Borracha				
Comprimento	Largura	Espessura	Quantidade	Descrição
0,21	0,21	0,02	1	Placa de Borracha 50x50cm na cor Verde
0,21	0,50	0,02	6	Placa de Borracha 50x50cm na cor Azul
0,21	0,50	0,02	11	Placa de Borracha 50x50cm na cor Verde
0,21	0,50	0,02	2	Placa de Borracha 50x50cm na cor Vermelho
0,50	0,21	0,02	12	Placa de Borracha 50x50cm na cor Azul
0,50	0,21	0,02	15	Placa de Borracha 50x50cm na cor Verde
0,50	0,21	0,02	5	Placa de Borracha 50x50cm na cor Vermelho
0,50	0,50	0,02	294	Placa de Borracha 50x50cm na cor Azul
0,50	0,50	0,02	210	Placa de Borracha 50x50cm na cor Verde
0,50	0,50	0,02	107	Placa de Borracha 50x50cm na cor Vermelho
Quantidade total de Ojetos			600	

00	EMISSÃO INICIAL	08/03/24							
REV.	DESCRIÇÃO	DATA	EXEC.	VERIF.	APROV.				
PROGRAMA DE ACELERAÇÃO DO CRESCIMENTO (PAC) MINISTÉRIO DO ESPORTE		GOVERNO FEDERAL MINISTÉRIO DO ESPORTE União e Recreação							
OBJETO DO SERVIÇO:									
PROJETO MODELO ESPAÇO ESPORTIVO COMUNITÁRIO TIPO B									
DESCRIÇÃO: Detalhes 01		FOLHA: 08							
AUTOR DO PROJETO: Sinfra		DATA: 08.03.2024							
PROJETO: Executivo		REVISÃO: 00		ESCALA: 1:50					