
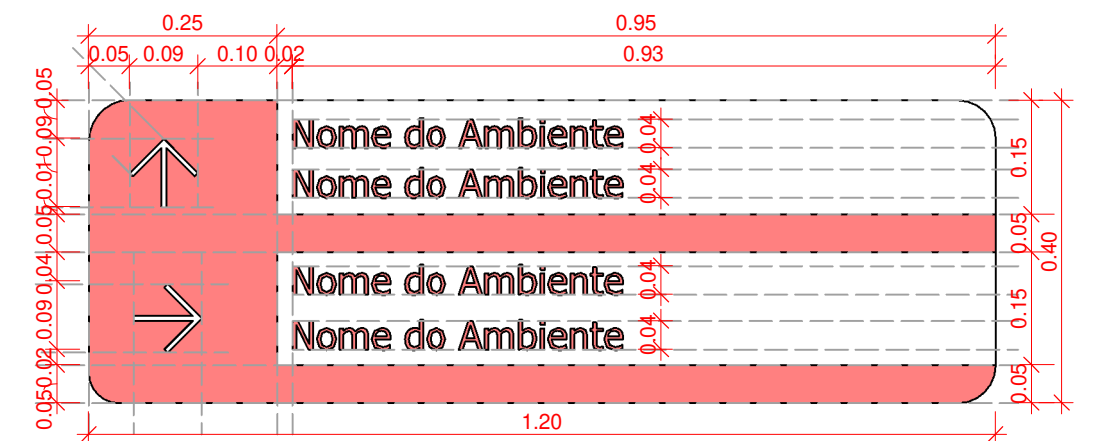
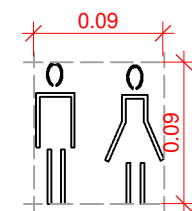
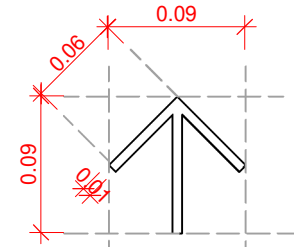


1 CV-PLANTA BAIXA-AUDITÓRIO
ESCALA 1 : 50

LEG-DET-PORTA
ESCALA 1 : 10


LEG- SETA
ESCALA 1 : 5

LEG-PICTOGRAMAS
ESCALA 1 : 5

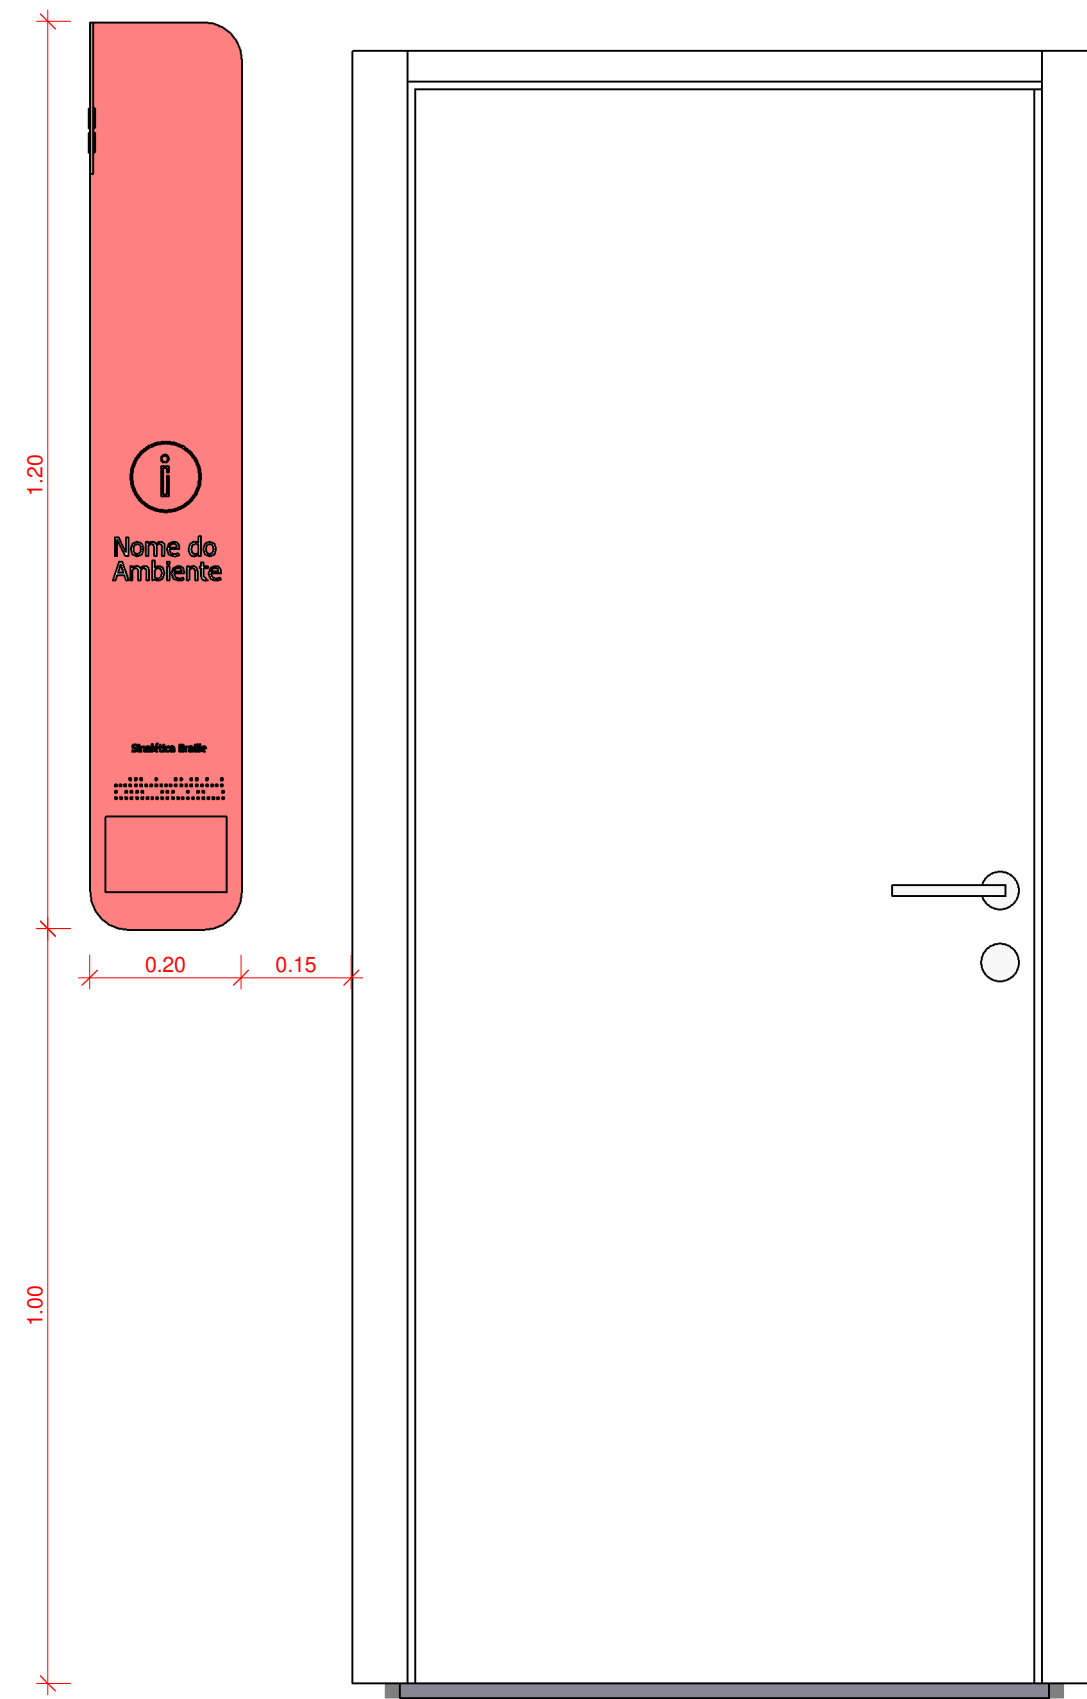



LEG-PD04
ESCALA 1 : 10

PLACA DIRECIONAL COR BRANCA ACM 3MM COM APLICAÇÃO DE ADESIVO VINÍLICO VERMELHO (RGB 255,128,128). FONTE TAHOMA BOLD 40MM

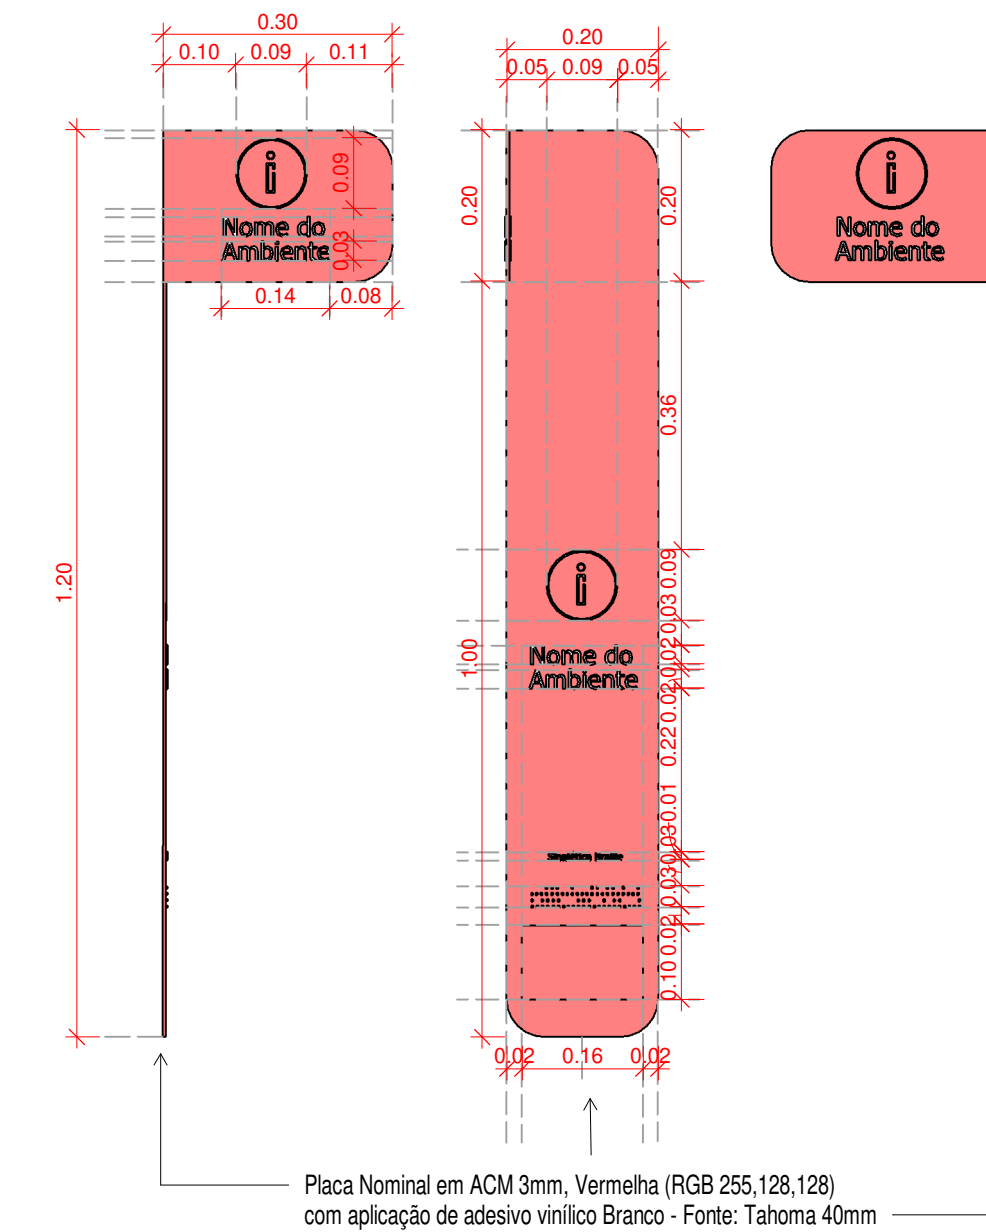

LEG- PN04
ESCALA 1 : 10

Placa Nominal em ACM 3mm, Vermelha (RGB 255,128,128) com aplicação de adesivo vinílico Branco - Fonte: Tahoma 40mm

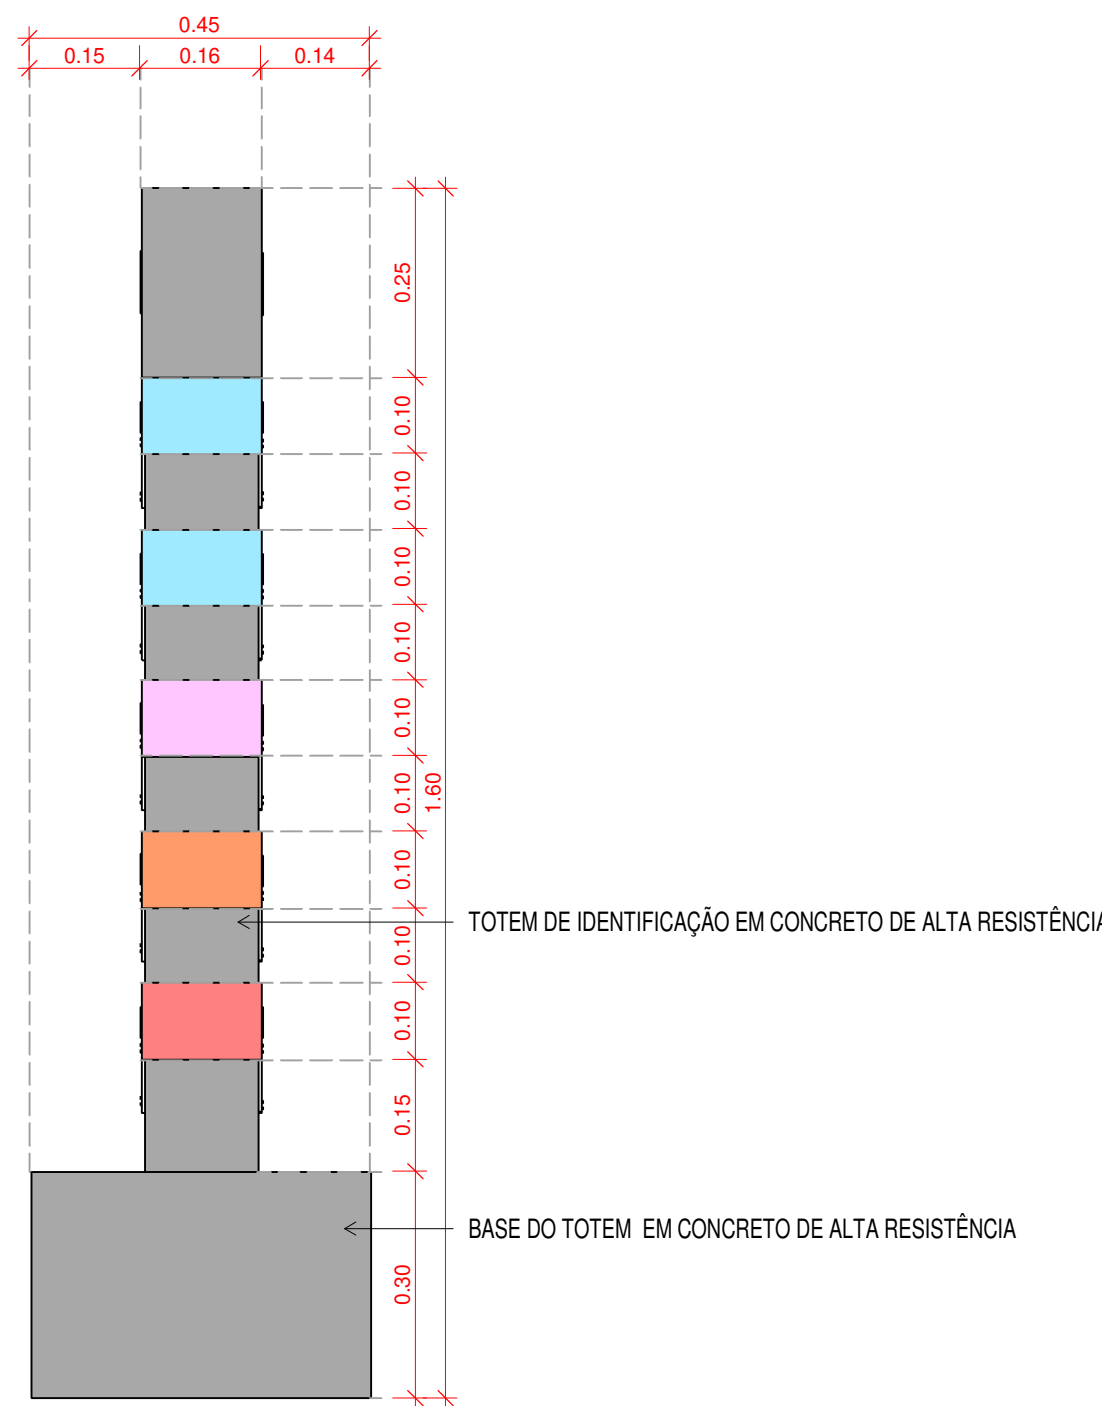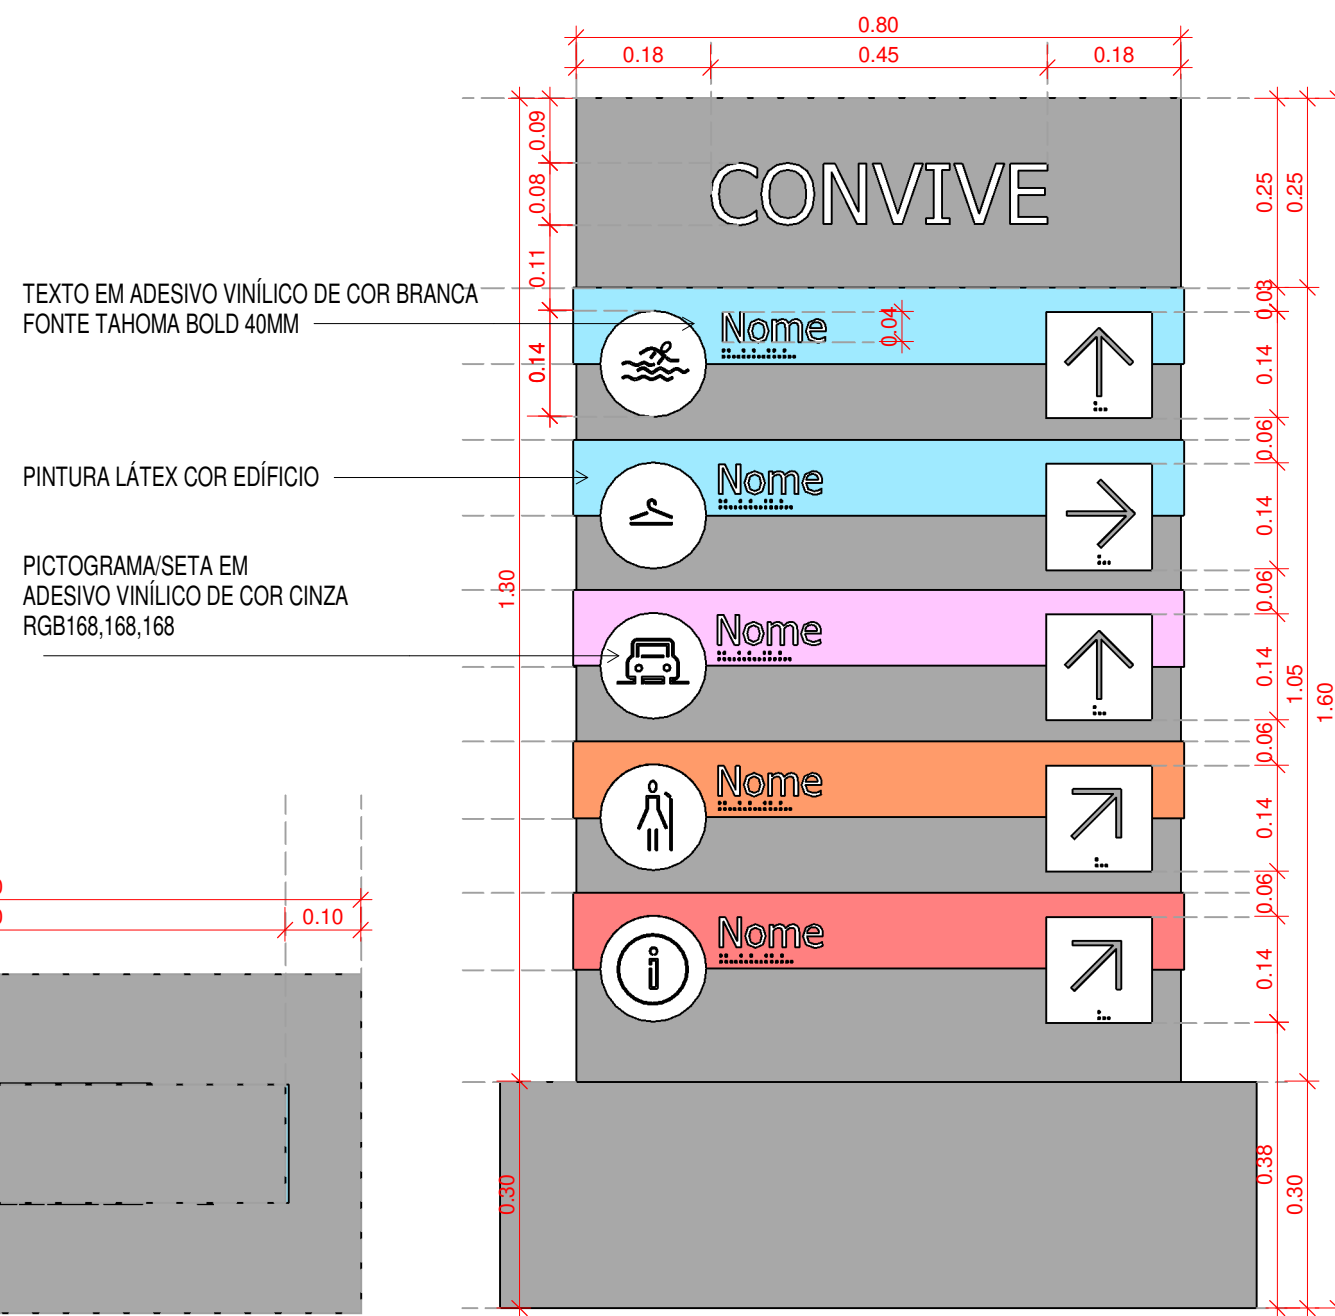

TOTEM DE IDENTIFICAÇÃO EM CONCRETO DE ALTA RESISTÊNCIA

BASE DO TOTEM EM CONCRETO DE ALTA RESISTÊNCIA

LEG- TOTEM
ESCALA 1 : 10

COMUNICAÇÃO VISUAL							
CÓD.		TIPO	MATERIAL			QTD.	
PN04		PLACA NOMINAL	Placa de ACM 3mm, medidas: 1,20m de altura por 0,20m de largura instalada a 1,00m do piso, adesivada na cor vermelha (RGB 255,128,128)				4
REVISÕES							
R00	A	EMISSÃO INICIAL				CH-GS	25/03/2024
Nº REV.	T.E.	DESCRIÇÃO				RESPONSÁVEL	DATA
REVISÕES							
T.E. TIPO DE EMISSÃO		(A) PRELIMINAR (B) PARA APROVAÇÃO	(C) PARA CONHECIMENTO (D) PARA COTAÇÃO	(E) PARA CONSTRUÇÃO (F) CONFORME COMPRADO	(G) CONFORME CONSTRUÍDO (H) CANCELADO		
NOTAS							