




1 CV-PLANTA BAIXA-QUADRA POLIESPORTIVA
ESCALA 1:75

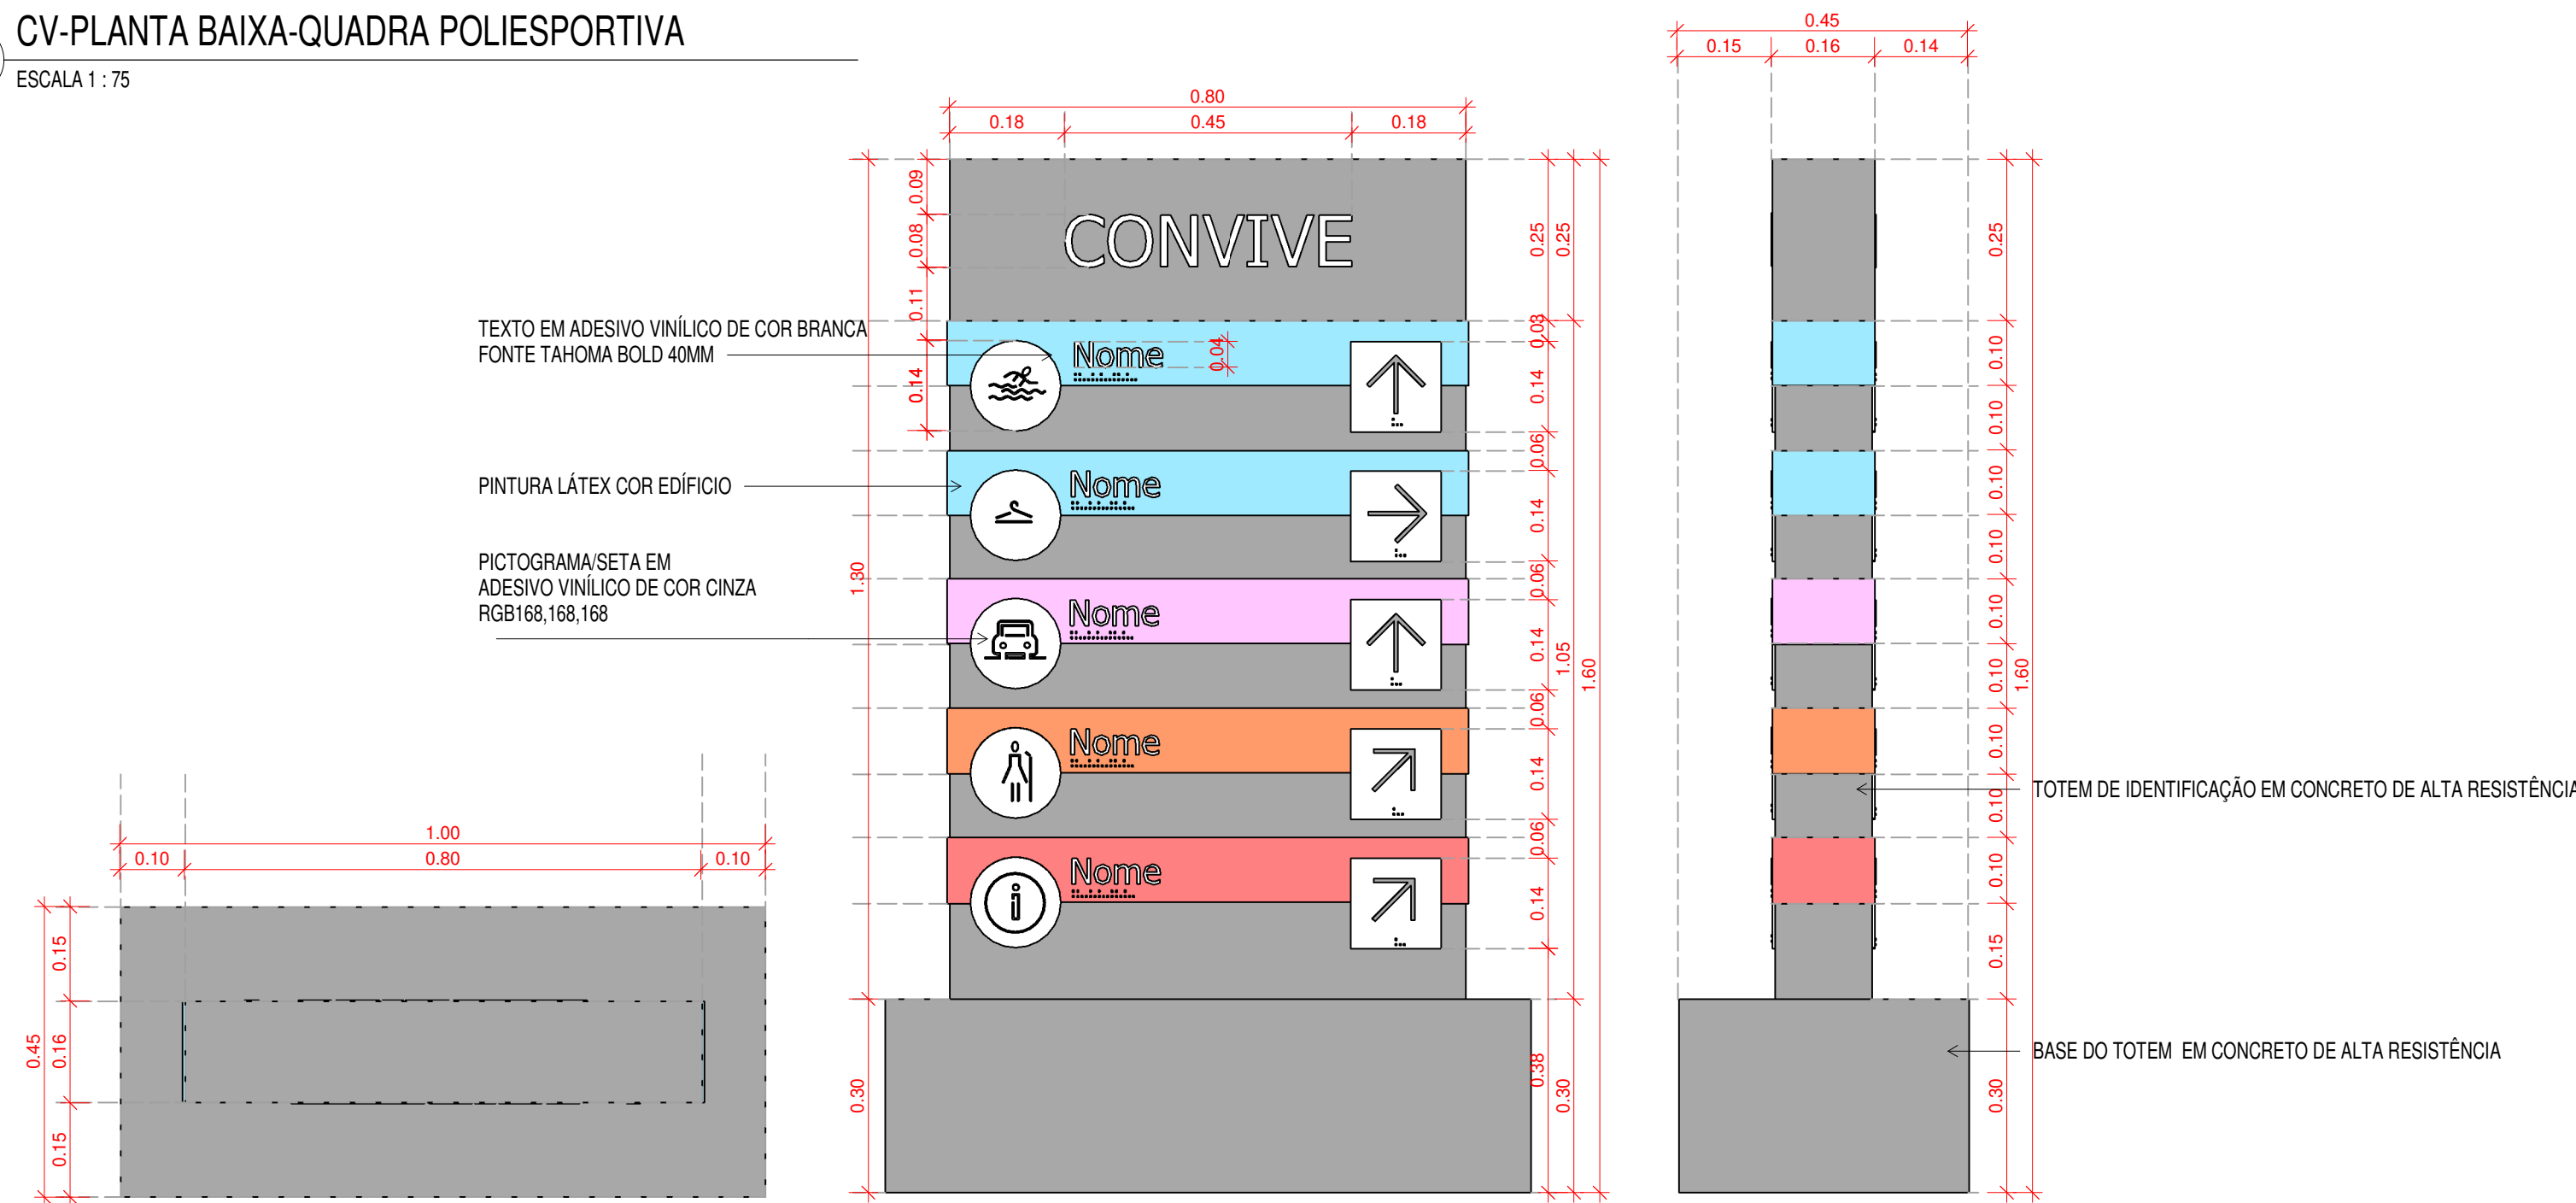


LEG-TOTEM
ESCALA 1:10

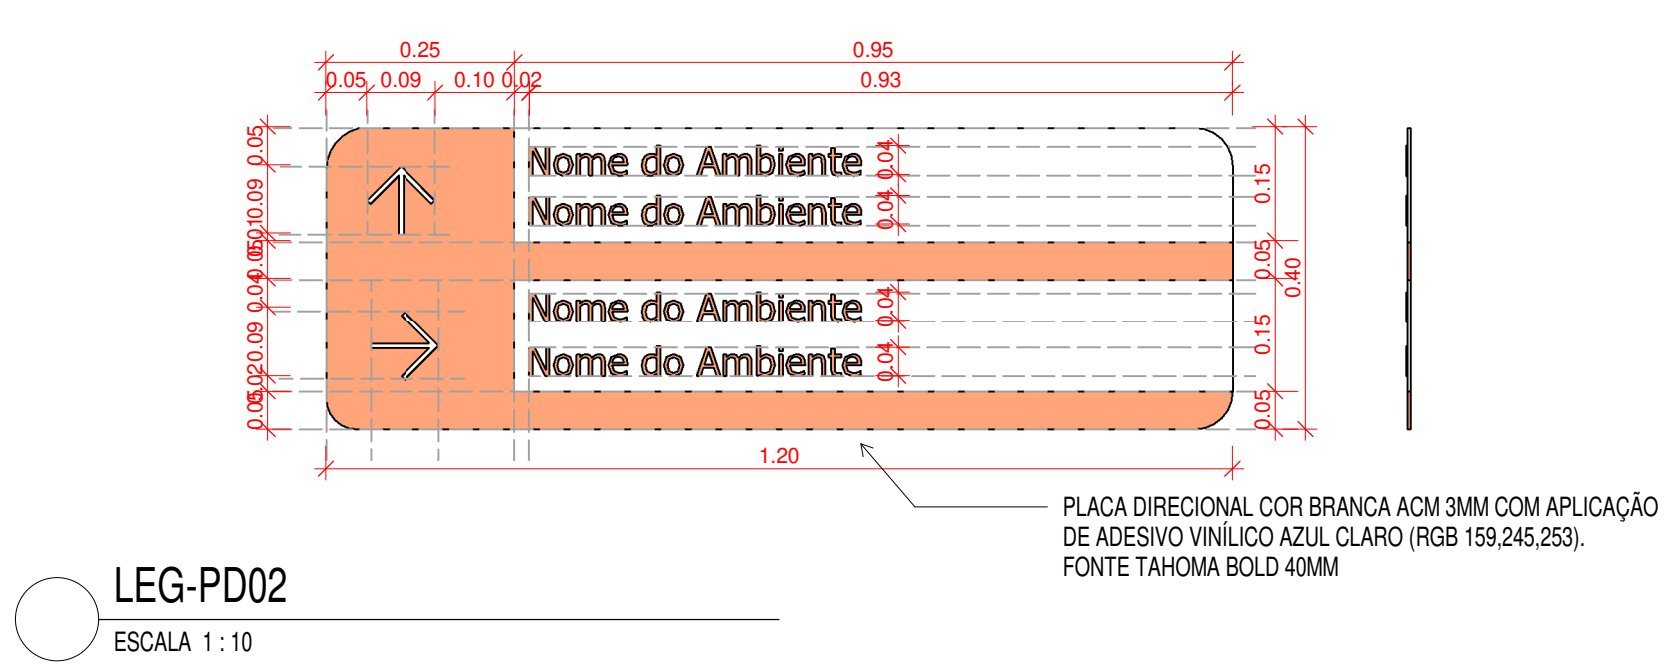


LEG-PD02
ESCALA 1:10

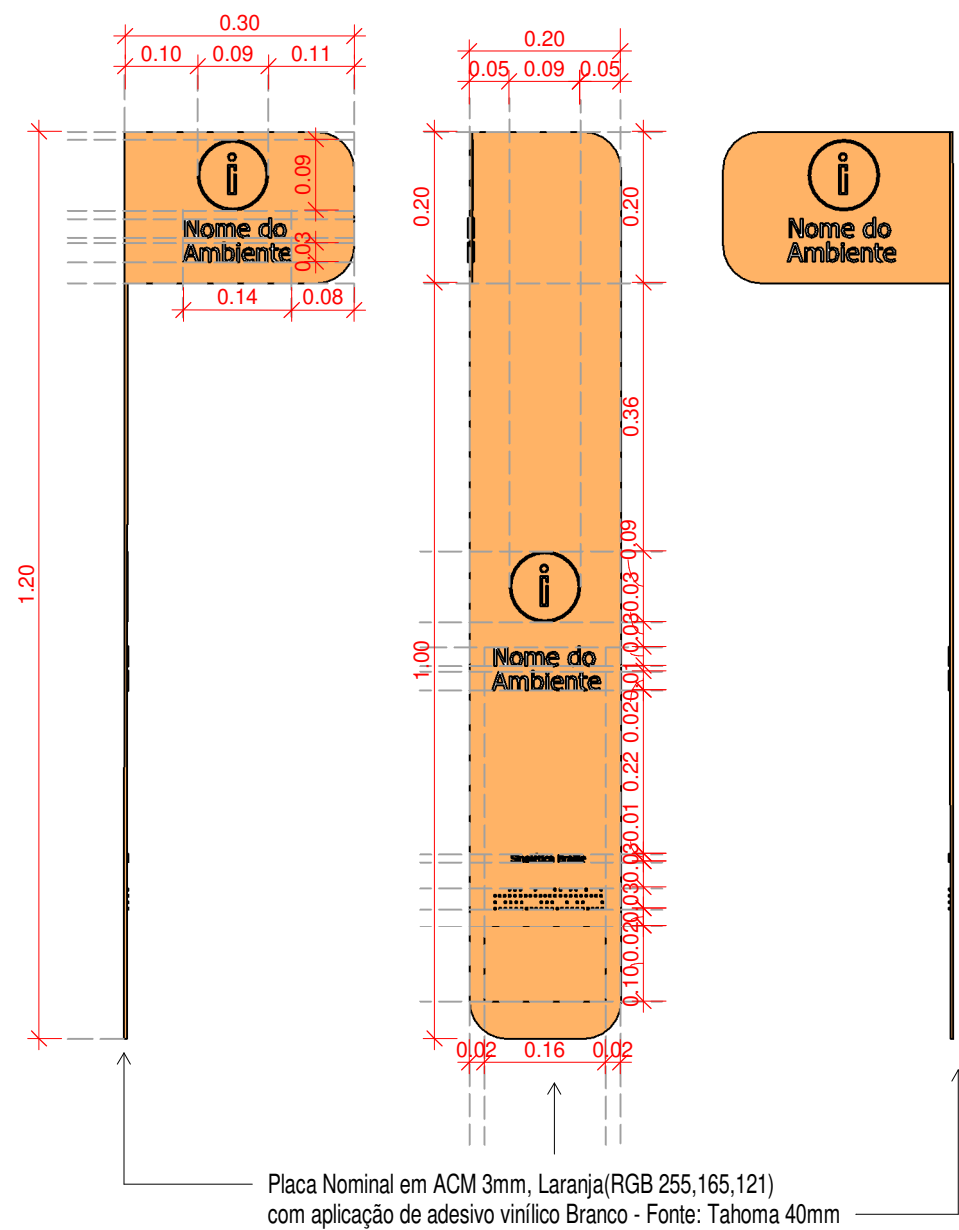

LEG- PN02
ESCALA 1:10

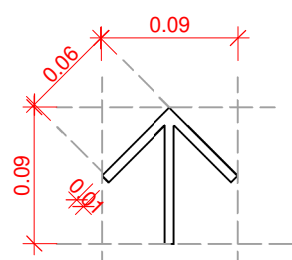

LEG- SETA
ESCALA 1:5

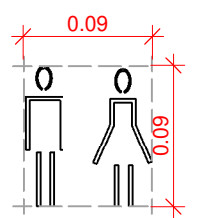

LEG-PICTOGRAMAS
ESCALA 1:5

COMUNICAÇÃO VISUAL			
CÓD.	TIPO	MATERIAL	QTD.
PD02	Placas Direcionais	PLACA DE ACM 3MM, MEDIDAS: 0,40M DE ALTURA POR 1,20M DE LARGURA, INSTALADA A 2,20M DO PISO, ADESIVADA NA COR LARANJA	1
PN02	Placas Nominais	PLACA DE ACM 3MM, MEDIDAS: 1,20M DE ALTURA POR 0,20M DE LARGURA, INSTALADA A 1,00M DO PISO, ADESIVADA NA COR LARANJA	2

001	A	EMISSÃO INICIAL	CM-GB	28/03/2024
002	T.E.	REVISÃO	RESPONSÁVEL	DATA

T.E.	(A) PRELIMINAR	(C) PARA CONHECIMENTO	(E) PARA CONSTRUÇÃO	(G) CONFORME CONSTRUÍDO
TIPO DE EMISSÃO	(B) PARA APROVAÇÃO	(D) PARA COTAÇÃO	(F) CONFORME CONTRATO	(H) CANCELADO

NOTAS

DESCRIÇÃO	DET. COMUNICAÇÃO VISUAL - QUADRA	FOLHA	07/10
EMPREENHAMENTO	CONVIVE	RESPONSÁVEL TÉCNICO	CAROLINA NOVAES CHAGAS - CAU: A152207-8
LOCAL	A DEFINIR	RESPONSÁVEL EXECUTIVO	GABRIELLA ASSIS SALES - CAU: A154588-1
FASE DO PROJETO	PROJETO BÁSICO		
RESPONSABILIDADE	DEPARTAMENTO PENITENCIÁRIO NACIONAL		
DATA	25/03/2024	ESCALA	Como indicado
DESENHO	DOPE	REVISÃO	R00
APROVADO	SHE-AREL-CIV-AREL-R00		