



PLANTA BAIXA - JARDIM EXISTENTE
ESCALA 1:250

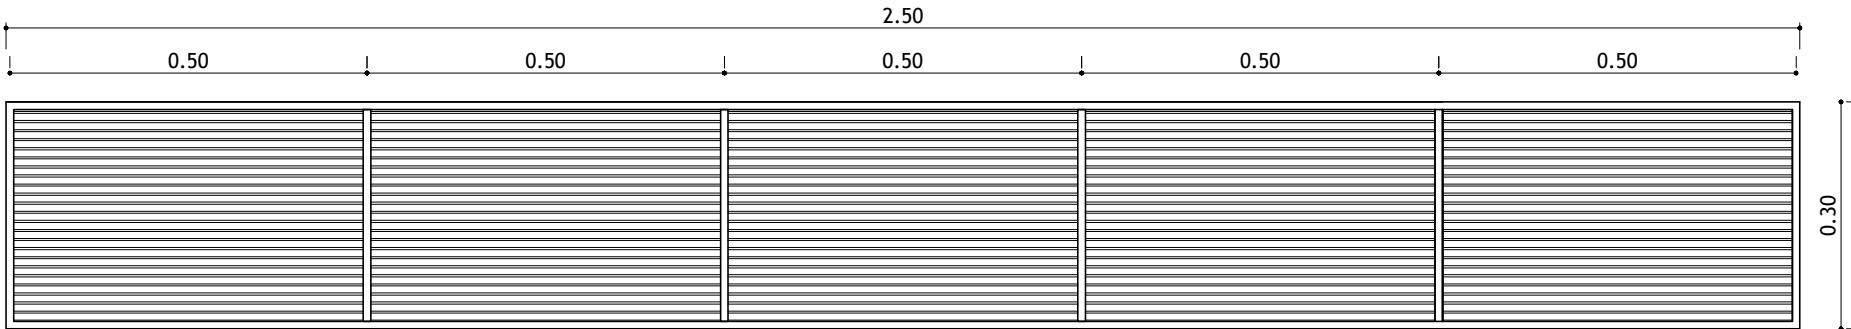


DETALHE GRELHA DA CANALETA - PLANTA BAIXA
ESCALA 1:10

NOTA:
Todo material inservível deverá ser encaminhado ao aterro licenciado de Gramma, nas condições ideais de descarte. Como não há previsão de importação de material para reaterro, não se faz indicação de jazidas no presente projeto.



- LISTA DE MATERIAIS:
- Caixa de passagem 50x50cm (dimensões externas) = 15,00 unid.
 - Caixa de passagem 60x60cm (dimensões externas) = 4,00 unid.
 - Canaleta meia cana Ø300mm = 46,90m
 - Grelha em ferro = 47,00 unid.
 - Tubo PVC esgoto série R, Ø75mm = 146,00m
 - Tubo PVC esgoto série R, Ø150mm = 121,80m
 - Tubo PVC esgoto série R, Ø200mm = 8,50m
 - Tubo PVC perfurado para dreno, corrugado, Ø100mm = 60,50m
 - Curva 45° PVC esgoto série R, Ø75mm = 28,00 unid.
 - Curva 90° PVC esgoto série R, Ø75mm = 14,00 unid.
 - Ralo semi hesférico tipo abacaxi = 14,00 unid.
 - Abraçadeira galvanizada tipo U, com perfilado galv. 19x38 = 42,00 unid.
 - Perfilado perfurado 19x38mm, chapa 22 = 16,80m
 - Gramma em placas tipo esmeralda = 81,80m²

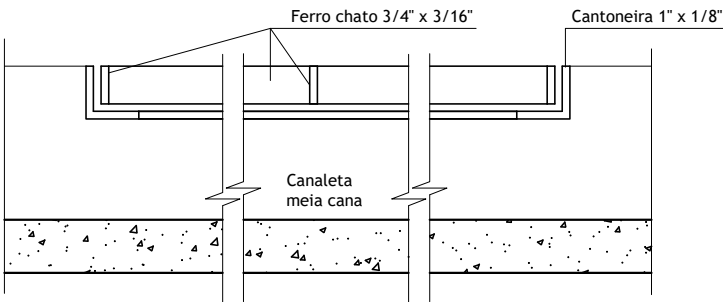


DETALHE CANALETA - CORTES LONGITUDINAL E TRANSVERSAL
ESCALA 1:5

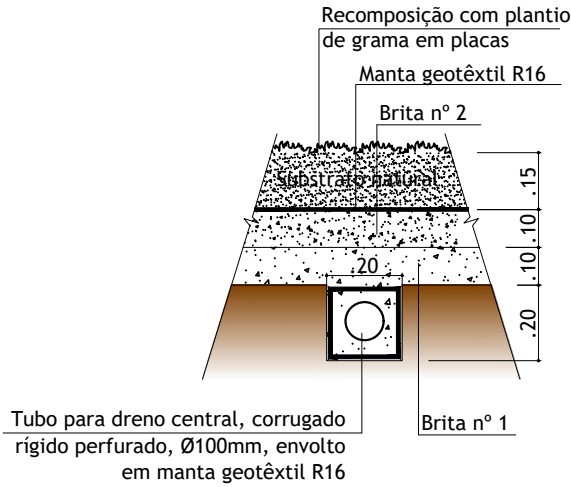

DETALHE DRENOS JARDIM
ESCALA 1:20

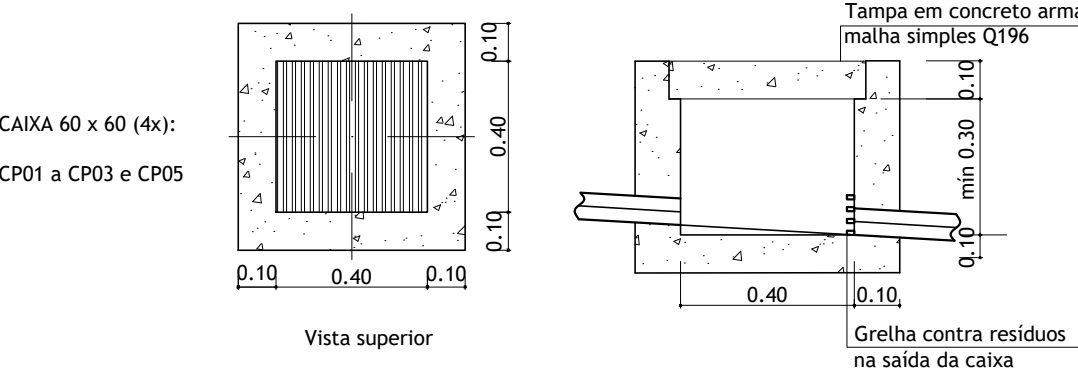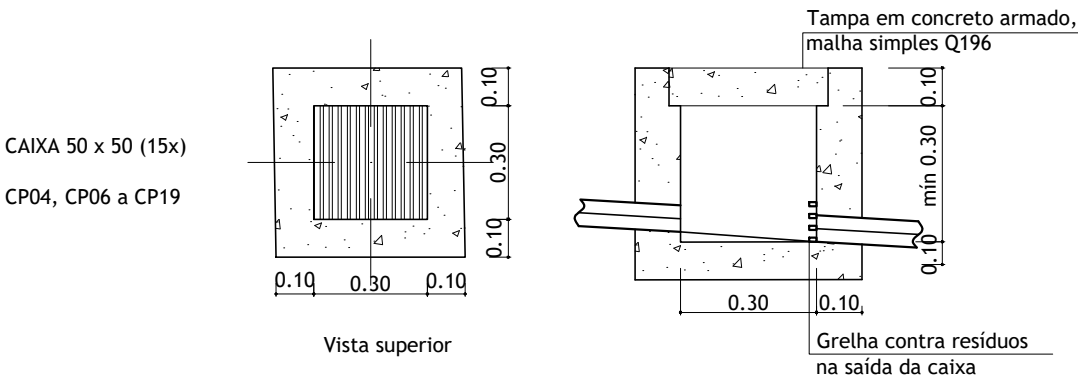


DETALHE CAIXA DE PASSAGEM
ESCALA 1:20

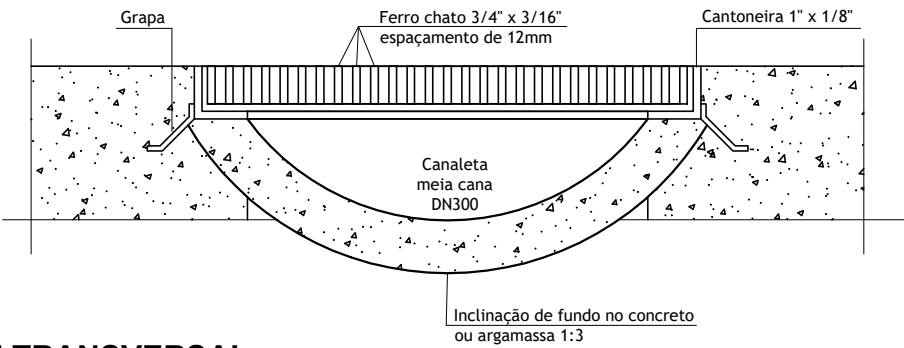


REVISÕES:		
Nº	Data	Alterações

PREFEITURA DE JUIZ DE FORA
SECRETARIA DE OBRAS
Aprovado por JULIANA GUARINELLO DOS SANTOS
Em: 11/04/2025


TÍTULO		
REVITALIZAÇÃO PRAÇA ÁUREO CARNEIRO - B. GRAMA		
ETAPA		
PROJETO DE DRENAGEM PLUVIAL URBANA		
CONTEÚDO		
PLANTA BAIXA E DETALHES		
AUTOR (ES) DO PROJETO		SUB-SECRETÁRIA
ENG WAGNER OLIVEIRA		JULIANA GUARINELLO
DESENHO		ARQUIVO
JANEIRO/25		ENG. BRUNA ROCHA
DRE-PRAÇA ÁUREO CARNEIRO-R		CANALETAS 02.DWG

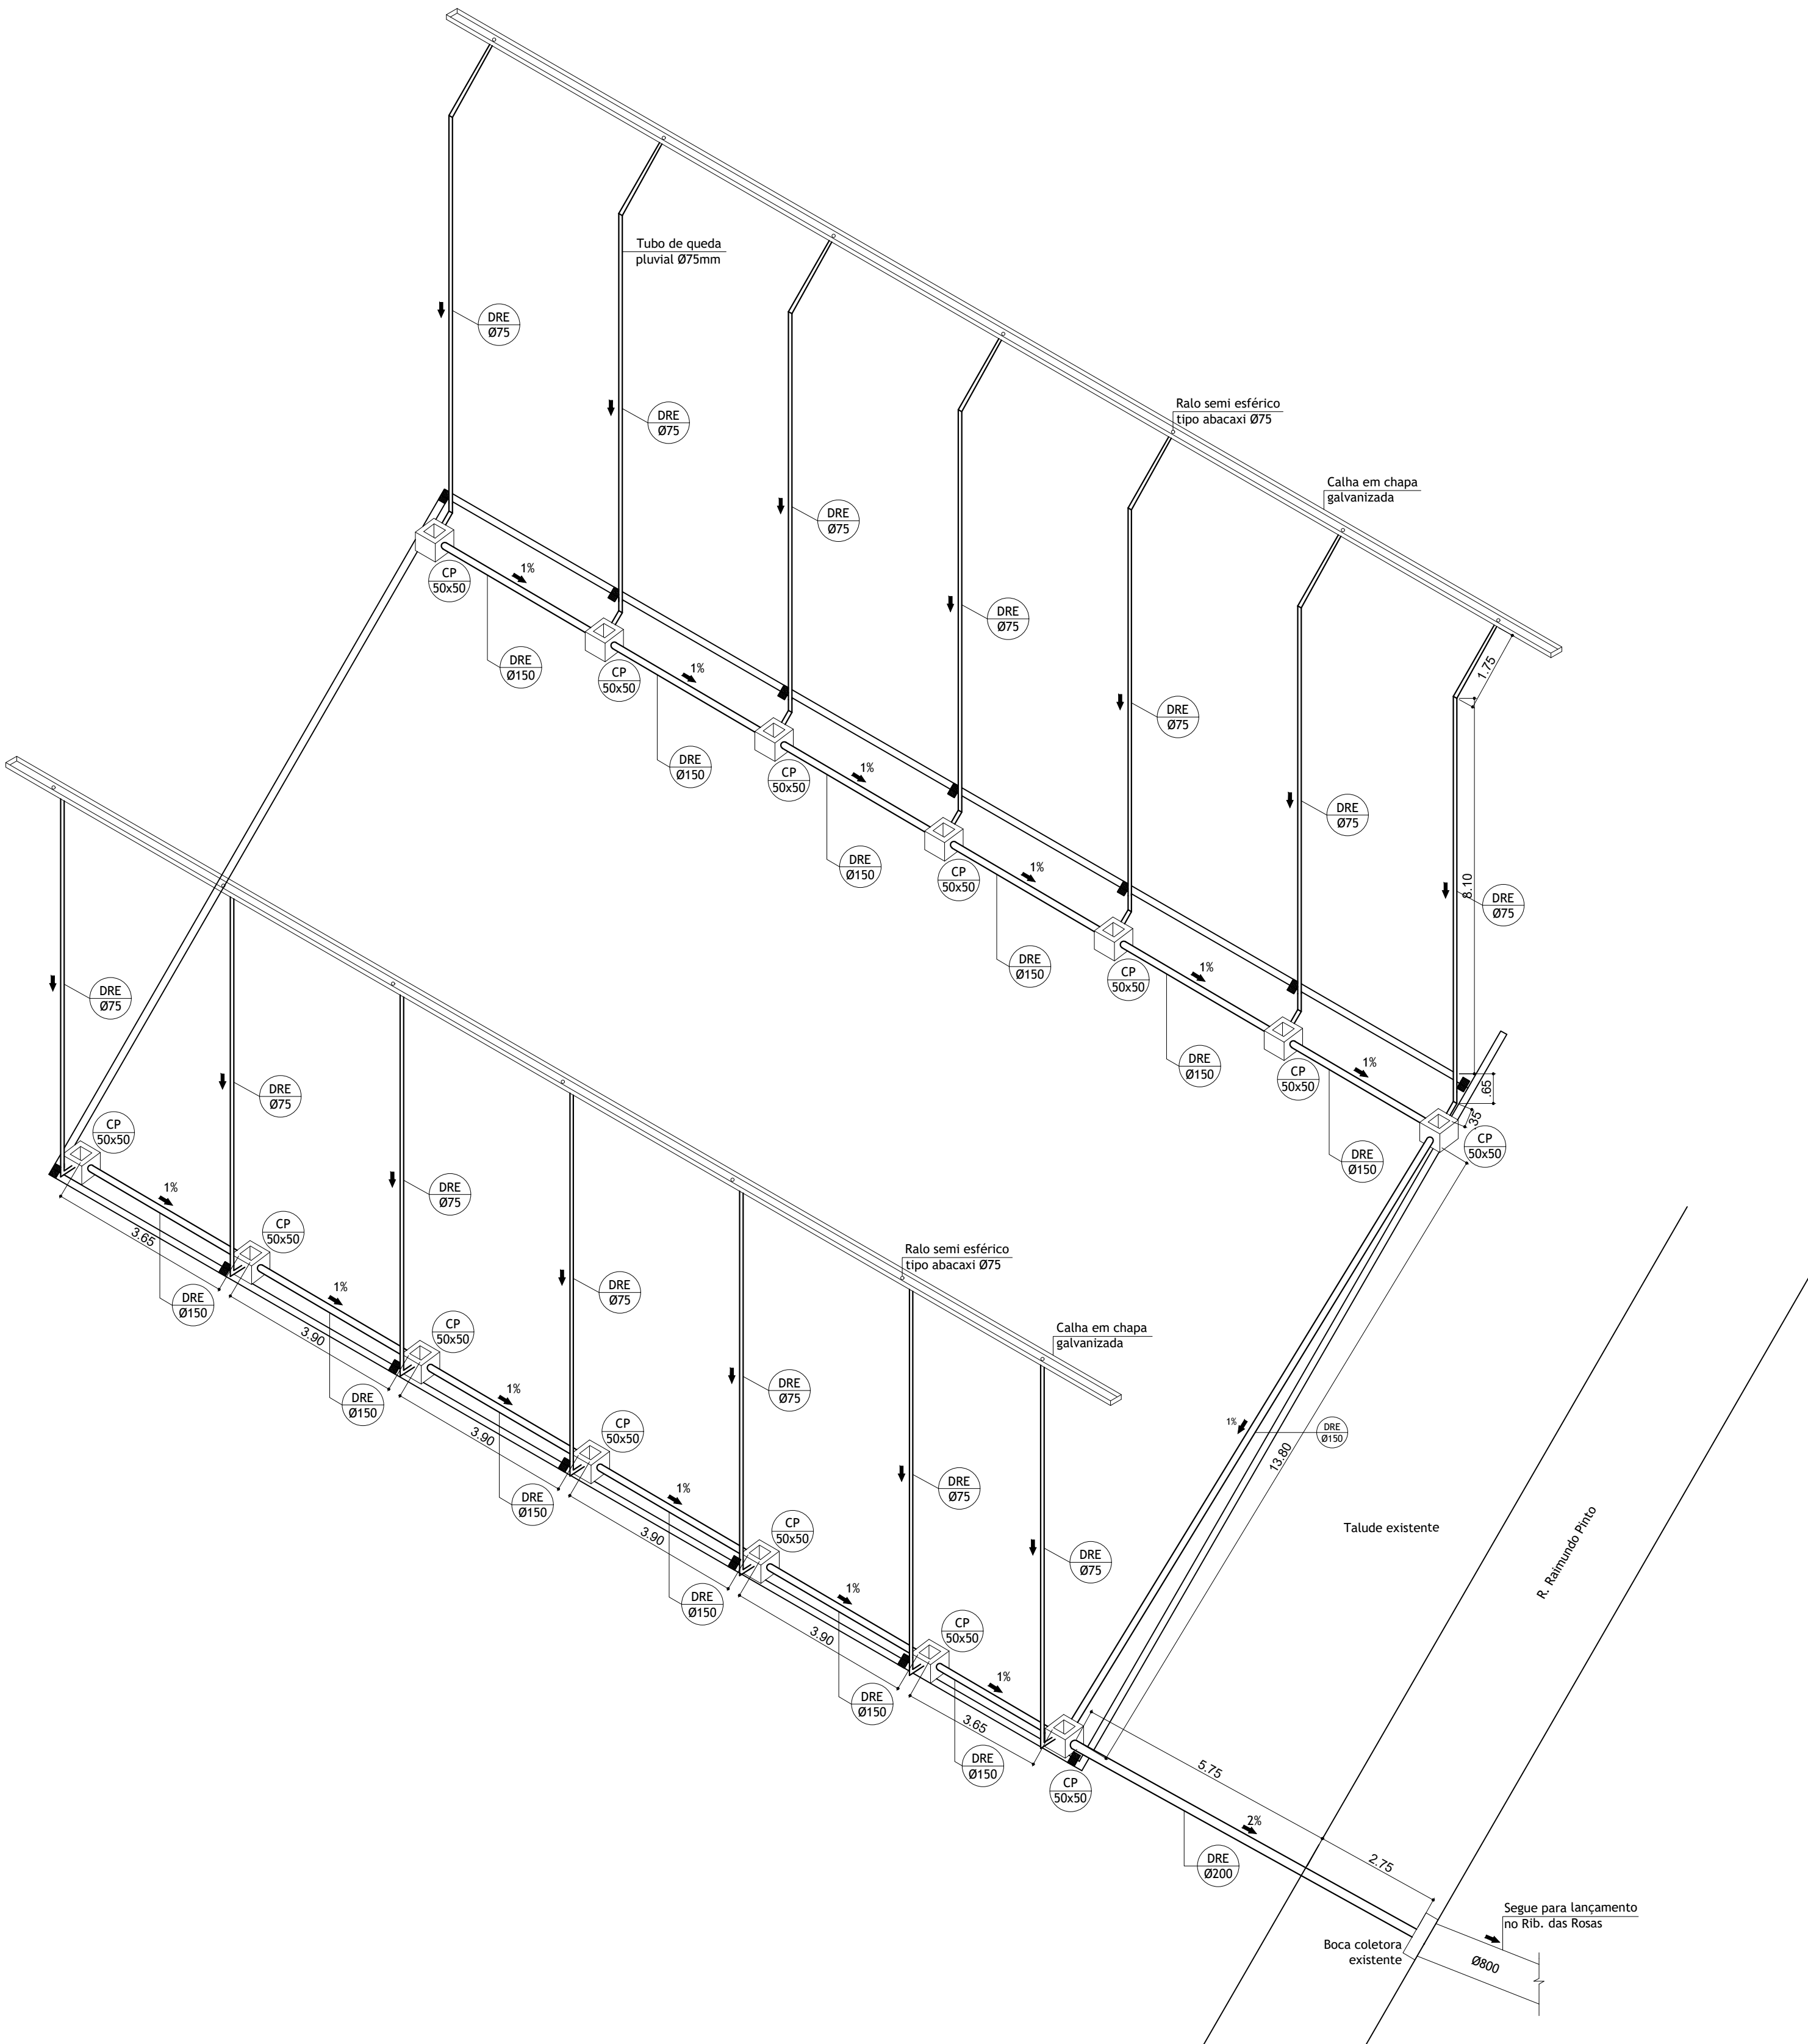

DRENAGEM PLUVIAL DA COBERTURA DA QUADRA - PERSPECTIVA
ESCALA 1:100

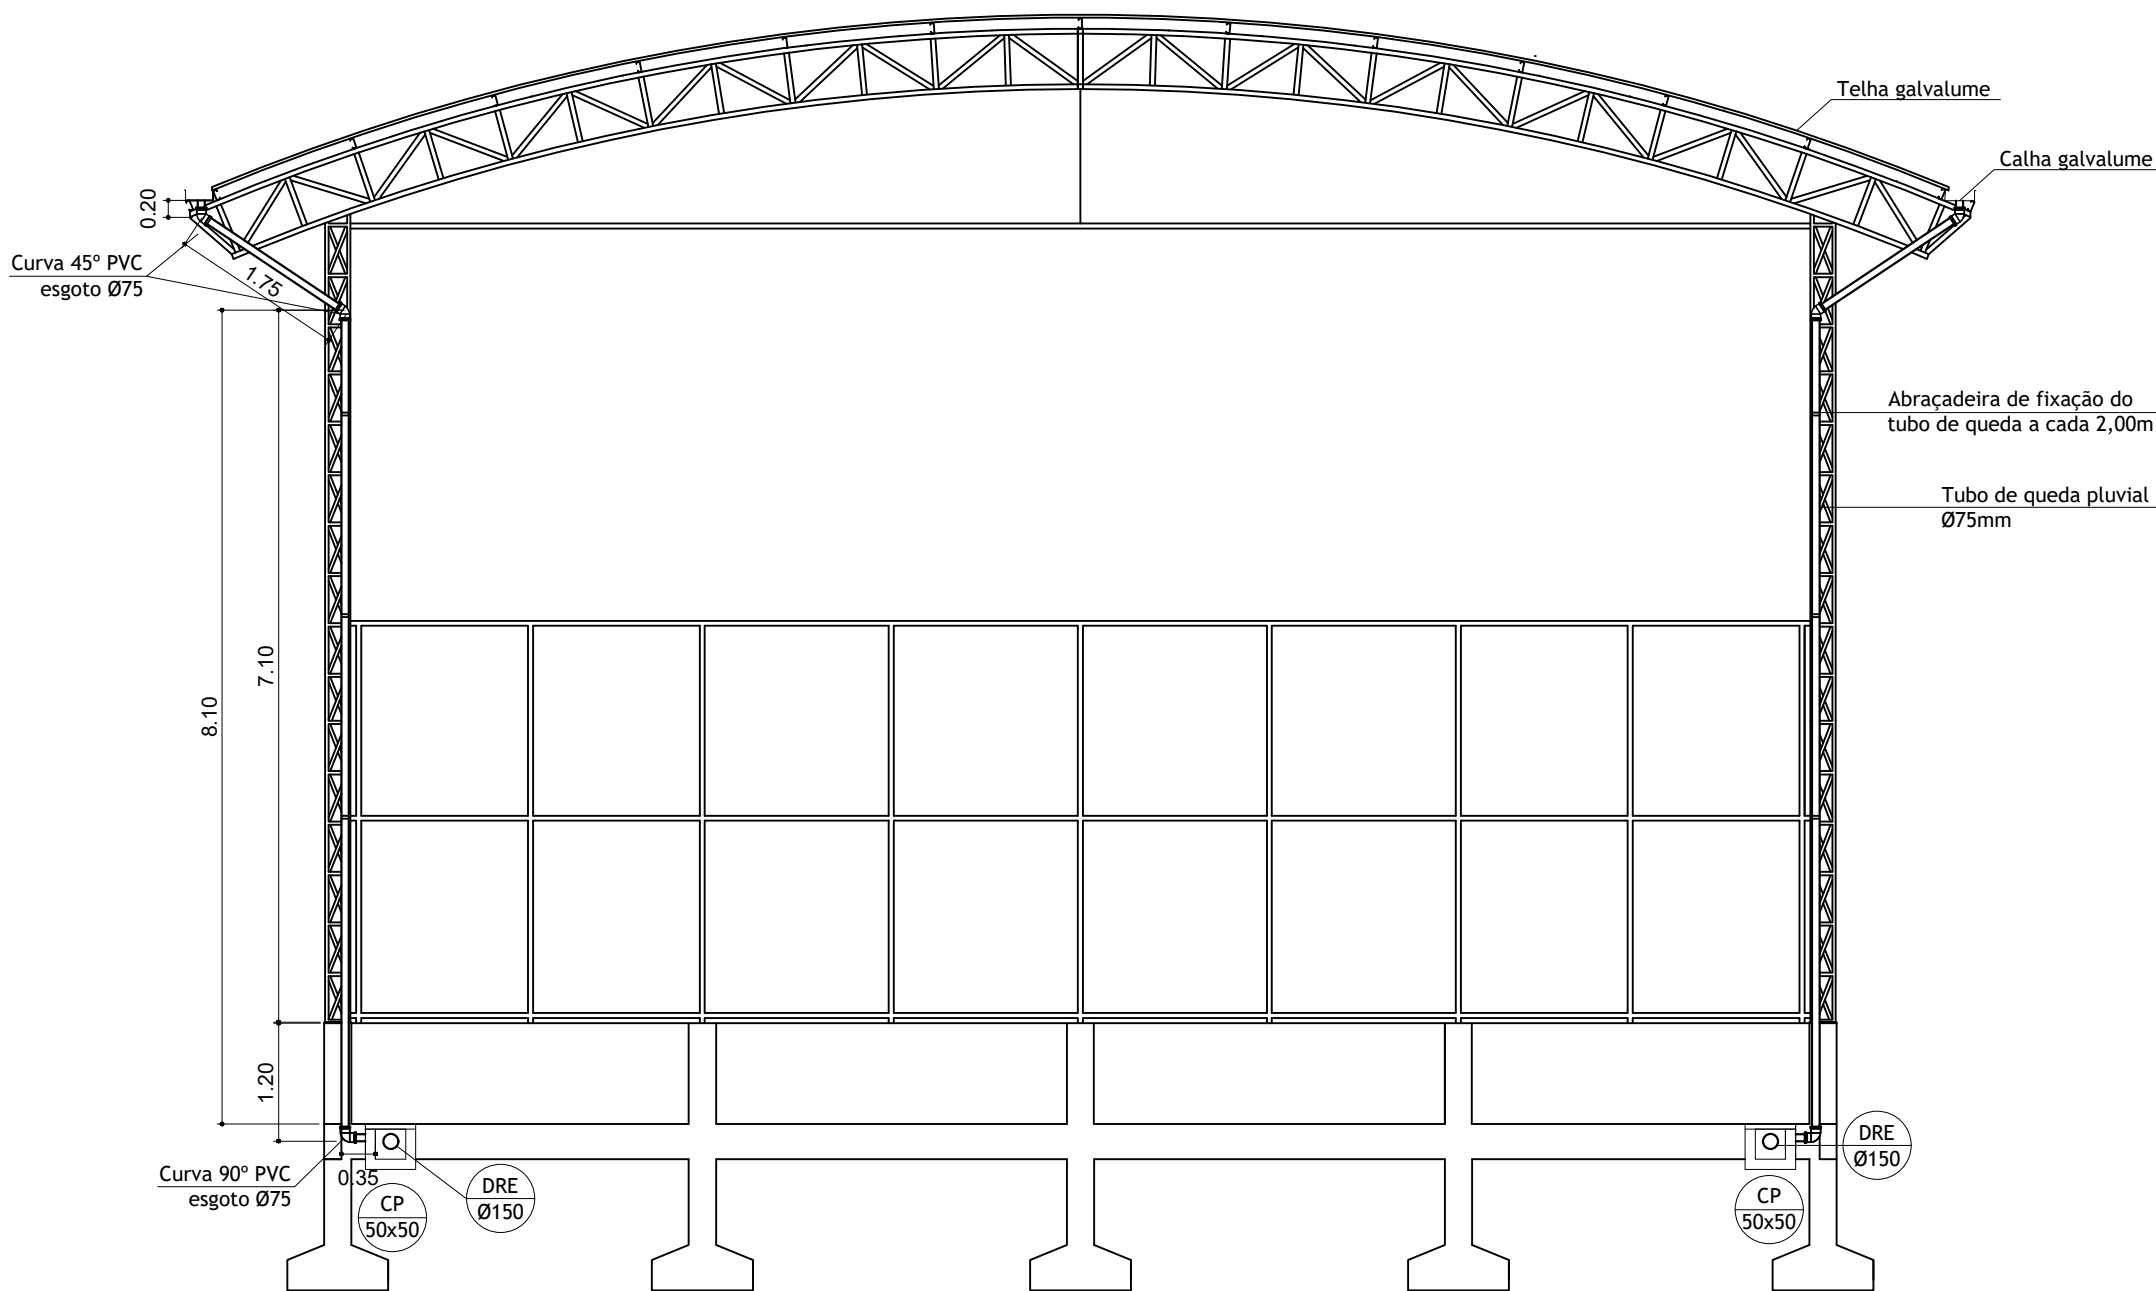

DRENAGEM PLUVIAL DA COBERTURA DA QUADRA - CORTE A-A
ESCALA 1:75

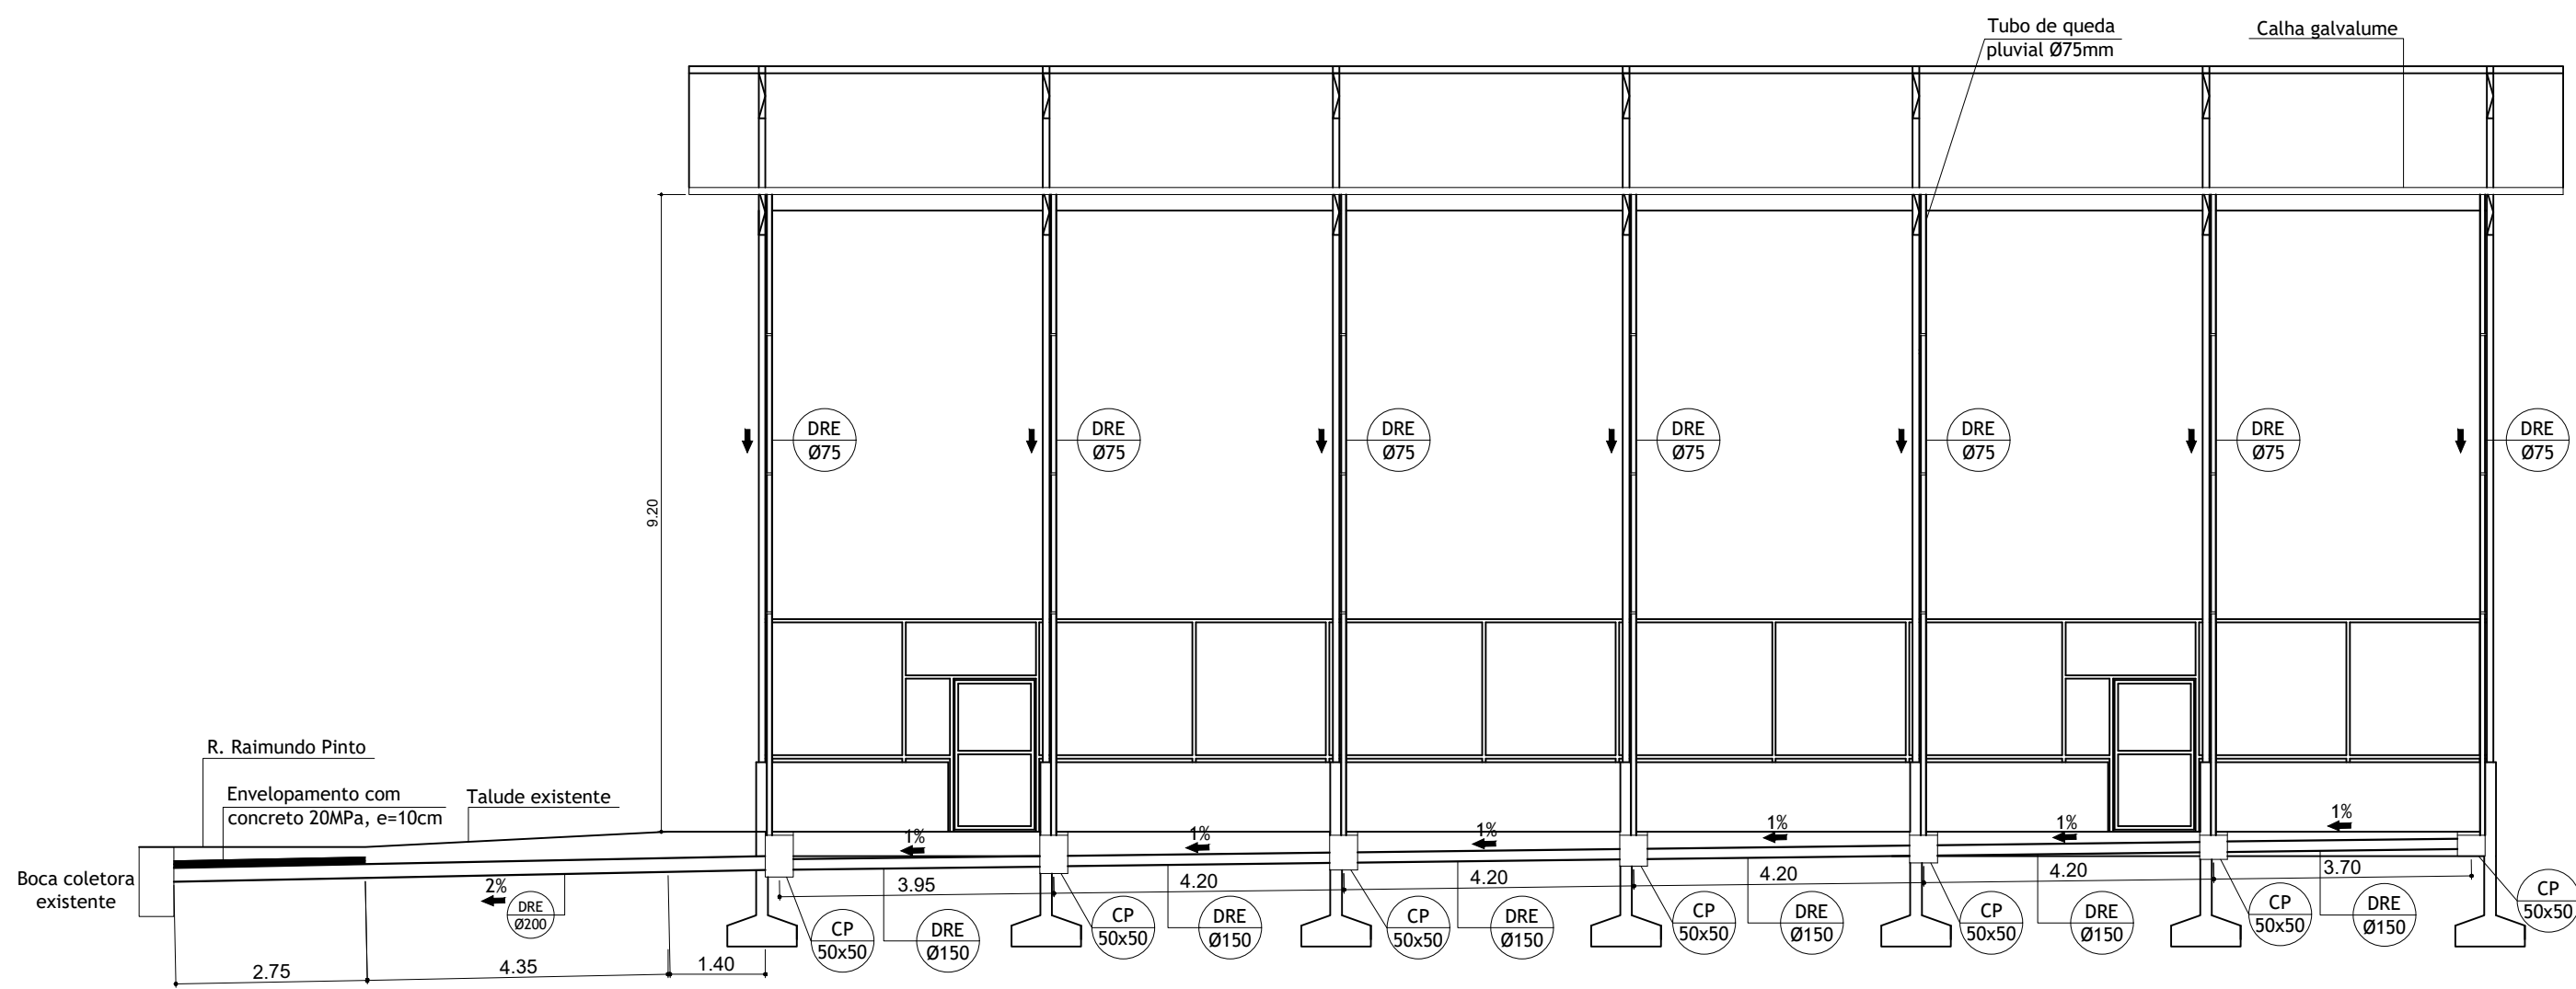

DRENAGEM PLUVIAL DA COBERTURA DA QUADRA - CORTE B-B
ESCALA 1:100

REVISÕES:		
Nº	Data	Alterações

NOTA:
Todo material inservível deverá ser encaminhado ao aterro licenciado de Grama, nas condições ideais de descarte. Como não há previsão de importação de material para reaterro, não se faz indicação de jazidas no presente projeto.

PREFEITURA DE JUIZ DE FORA
SECRETARIA DE OBRAS

Aprovado por JULIANA GUARINELLO DOS SANTOS
Em: 11/04/2025

TÍTULO
REVITALIZAÇÃO PRAÇA ÁUREO CARNEIRO - B. GRAMA

ETAPA
PROJETO DE DRENAGEM PLUVIAL URBANA
CONTEÚDO
DRENAGEM COBERTURA DA QUADRA - CORTES E PERSPECTIVA

AUTOR (ES) DO PROJETO
SUB-SECRETARIA
SECRETARIA

ENG. WAGNER OLIVEIRA
JULIANA GUARINELLO
ENG. BRUNA ROCHA

DESENHO
DATA DO PROJETO
ARQUIVO

JANEIRO/25

DRE-PRAÇA ÁUREO CARNEIRO-R
CANALETAS 02.DWG

FOLHA
DRE
02 | 02

Assinado por 2 pessoas: WAGNER OLIVEIRA e JULIANA GUARINELLO DOS SANTOS
Para verificar a validade das assinaturas, acesse [https://p3.azul.com.br/verificacao/157488178487423](#) e informe o código DC157488178487423





VERIFICAÇÃO DAS ASSINATURAS



Código para verificação: DC15-A691-9EA6-E723

Este documento foi assinado digitalmente pelos seguintes signatários nas datas indicadas:



WAGNER OLIVEIRA (CPF 013.XXX.XXX-02) em 14/04/2025 07:55:49 GMT-03:00

Papel: Parte

Emitido por: Sub-Autoridade Certificadora 1Doc (Assinatura 1Doc)



JULIANA GUARINELLO DOS SANTOS (CPF 809.XXX.XXX-53) em 14/04/2025 14:10:55 GMT-03:00

Papel: Parte

Emitido por: Sub-Autoridade Certificadora 1Doc (Assinatura 1Doc)

Para verificar a validade das assinaturas, acesse a Central de Verificação por meio do link:

<https://juizdefora.1doc.com.br/verificacao/DC15-A691-9EA6-E723>