


DELIMITAÇÃO DO TERRENO DE ACORDO COM O LEVANTAMENTO TOPOGRAFICO

VISTA_


◀ ISTA 01

90

R.Acacio Alves Alvim

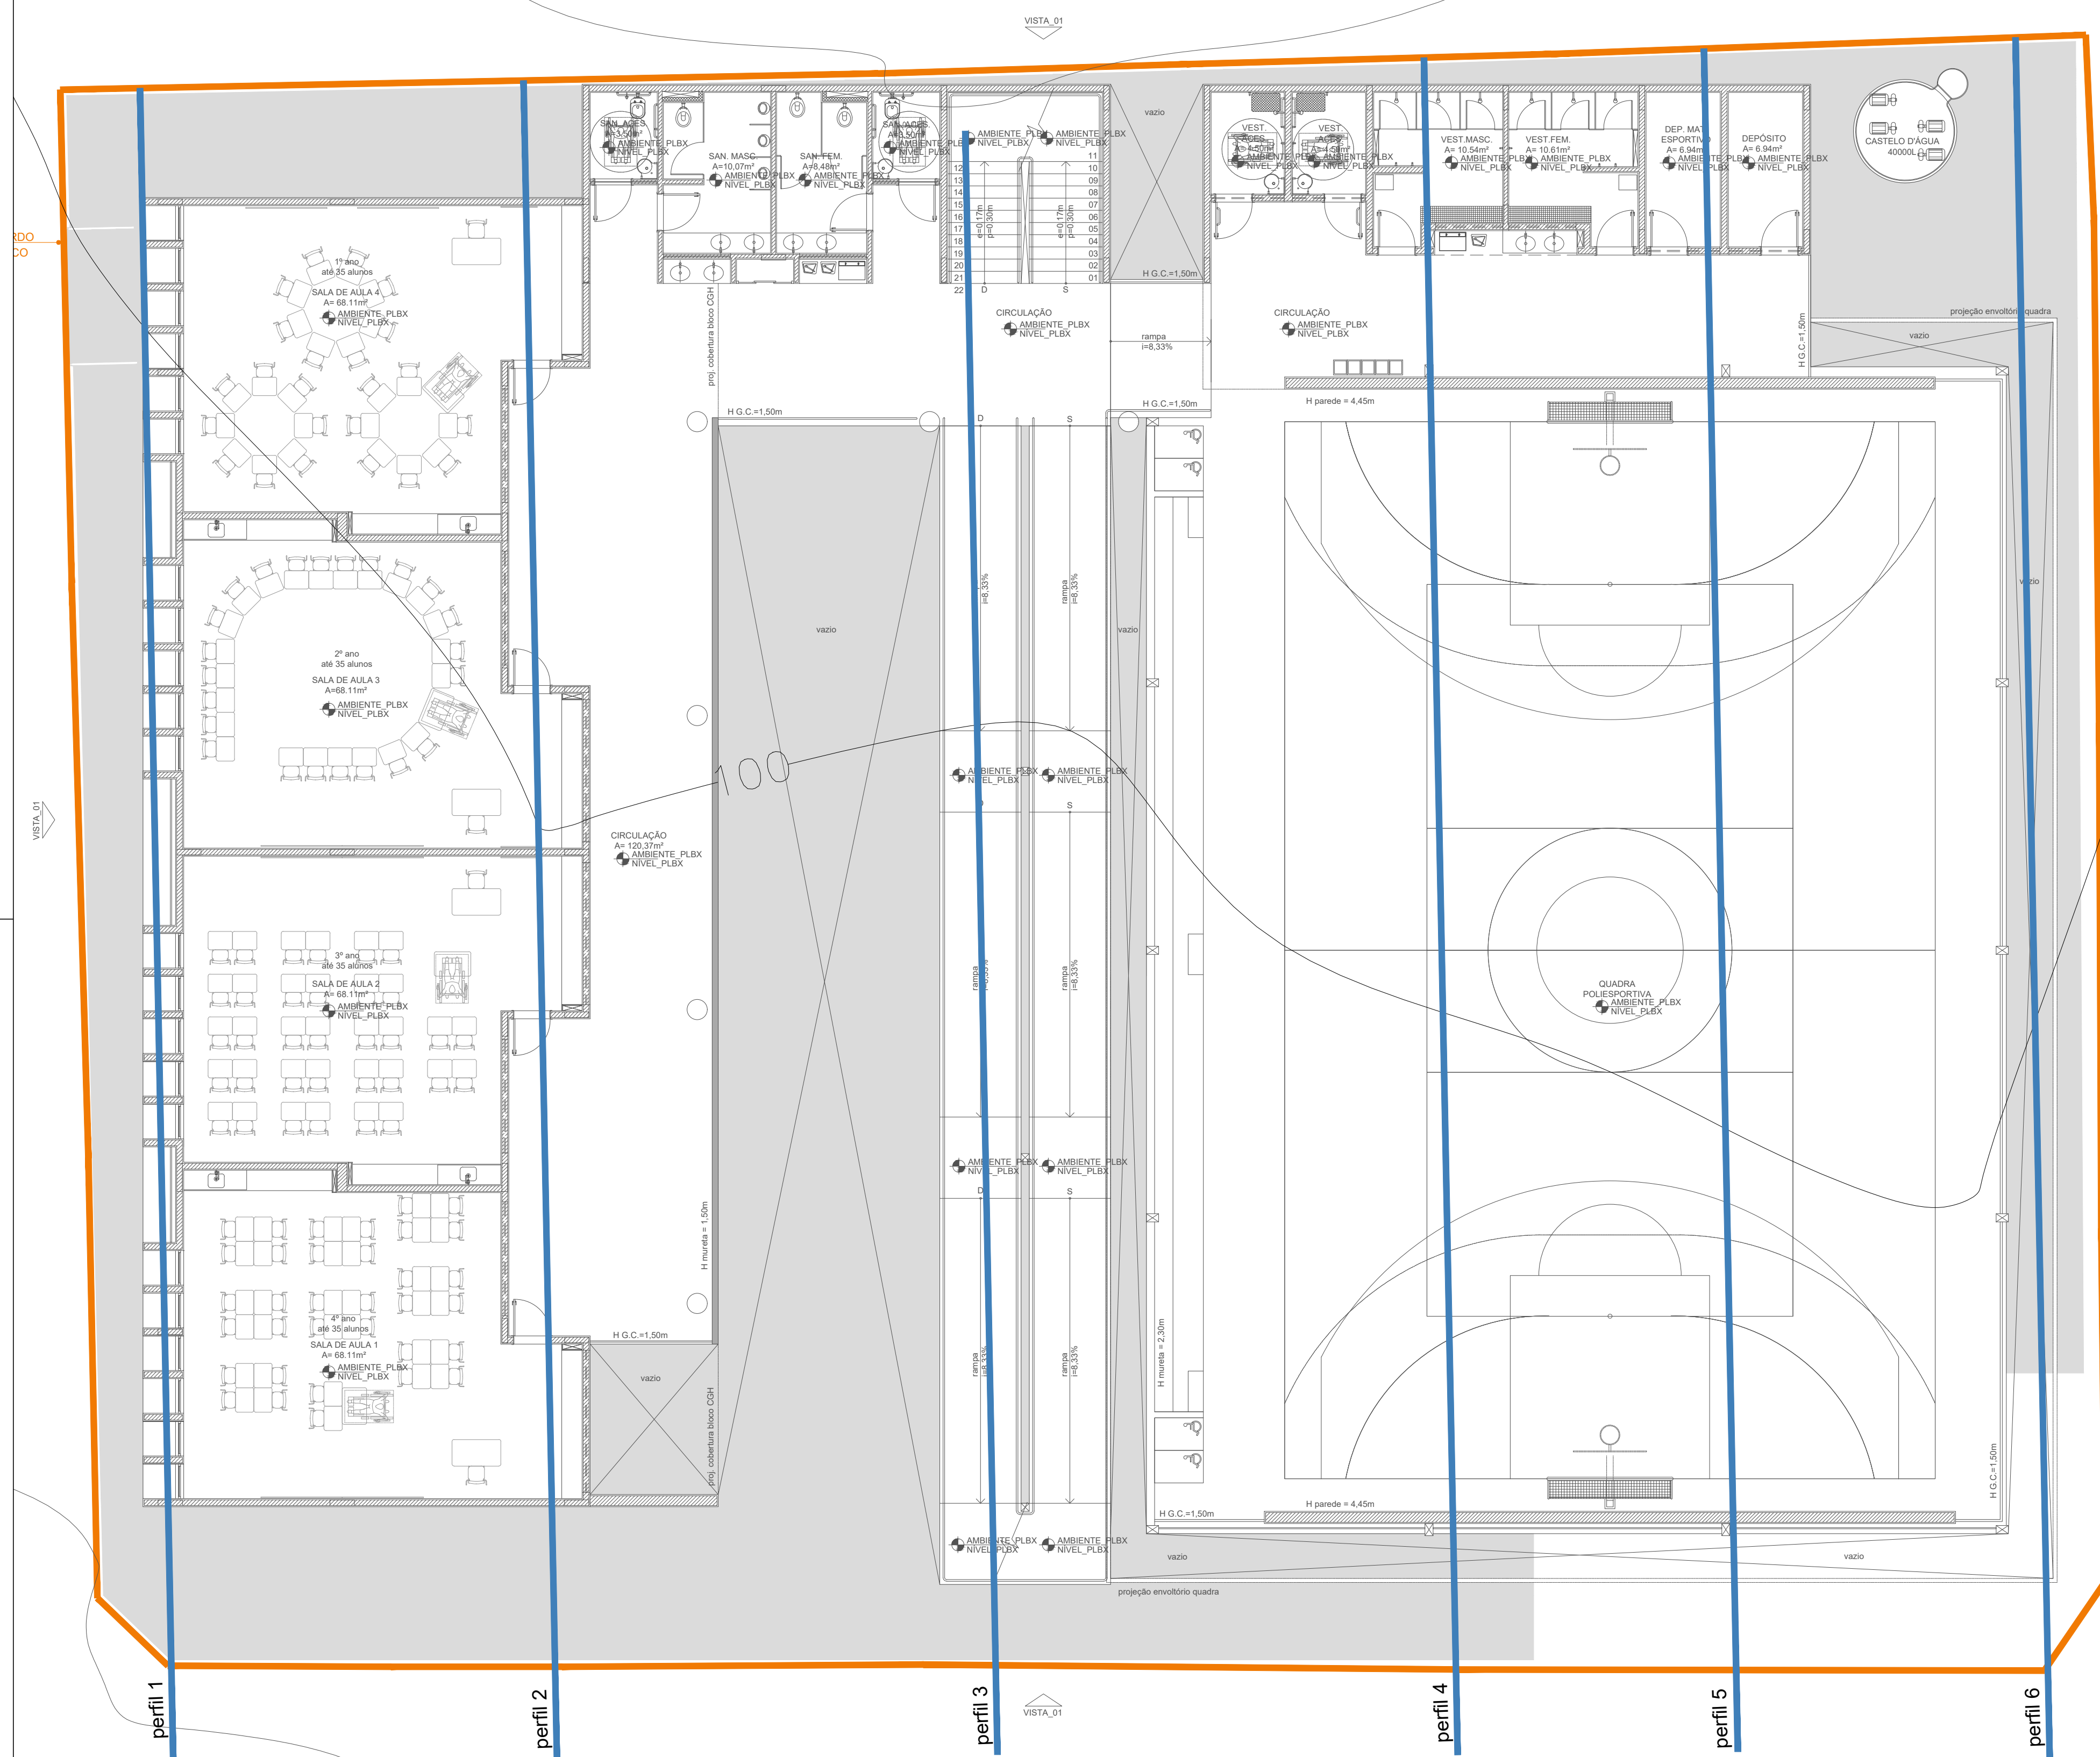

01 PLANTA BAIXA 2º PAVIMENTO
ESCALA 1/100

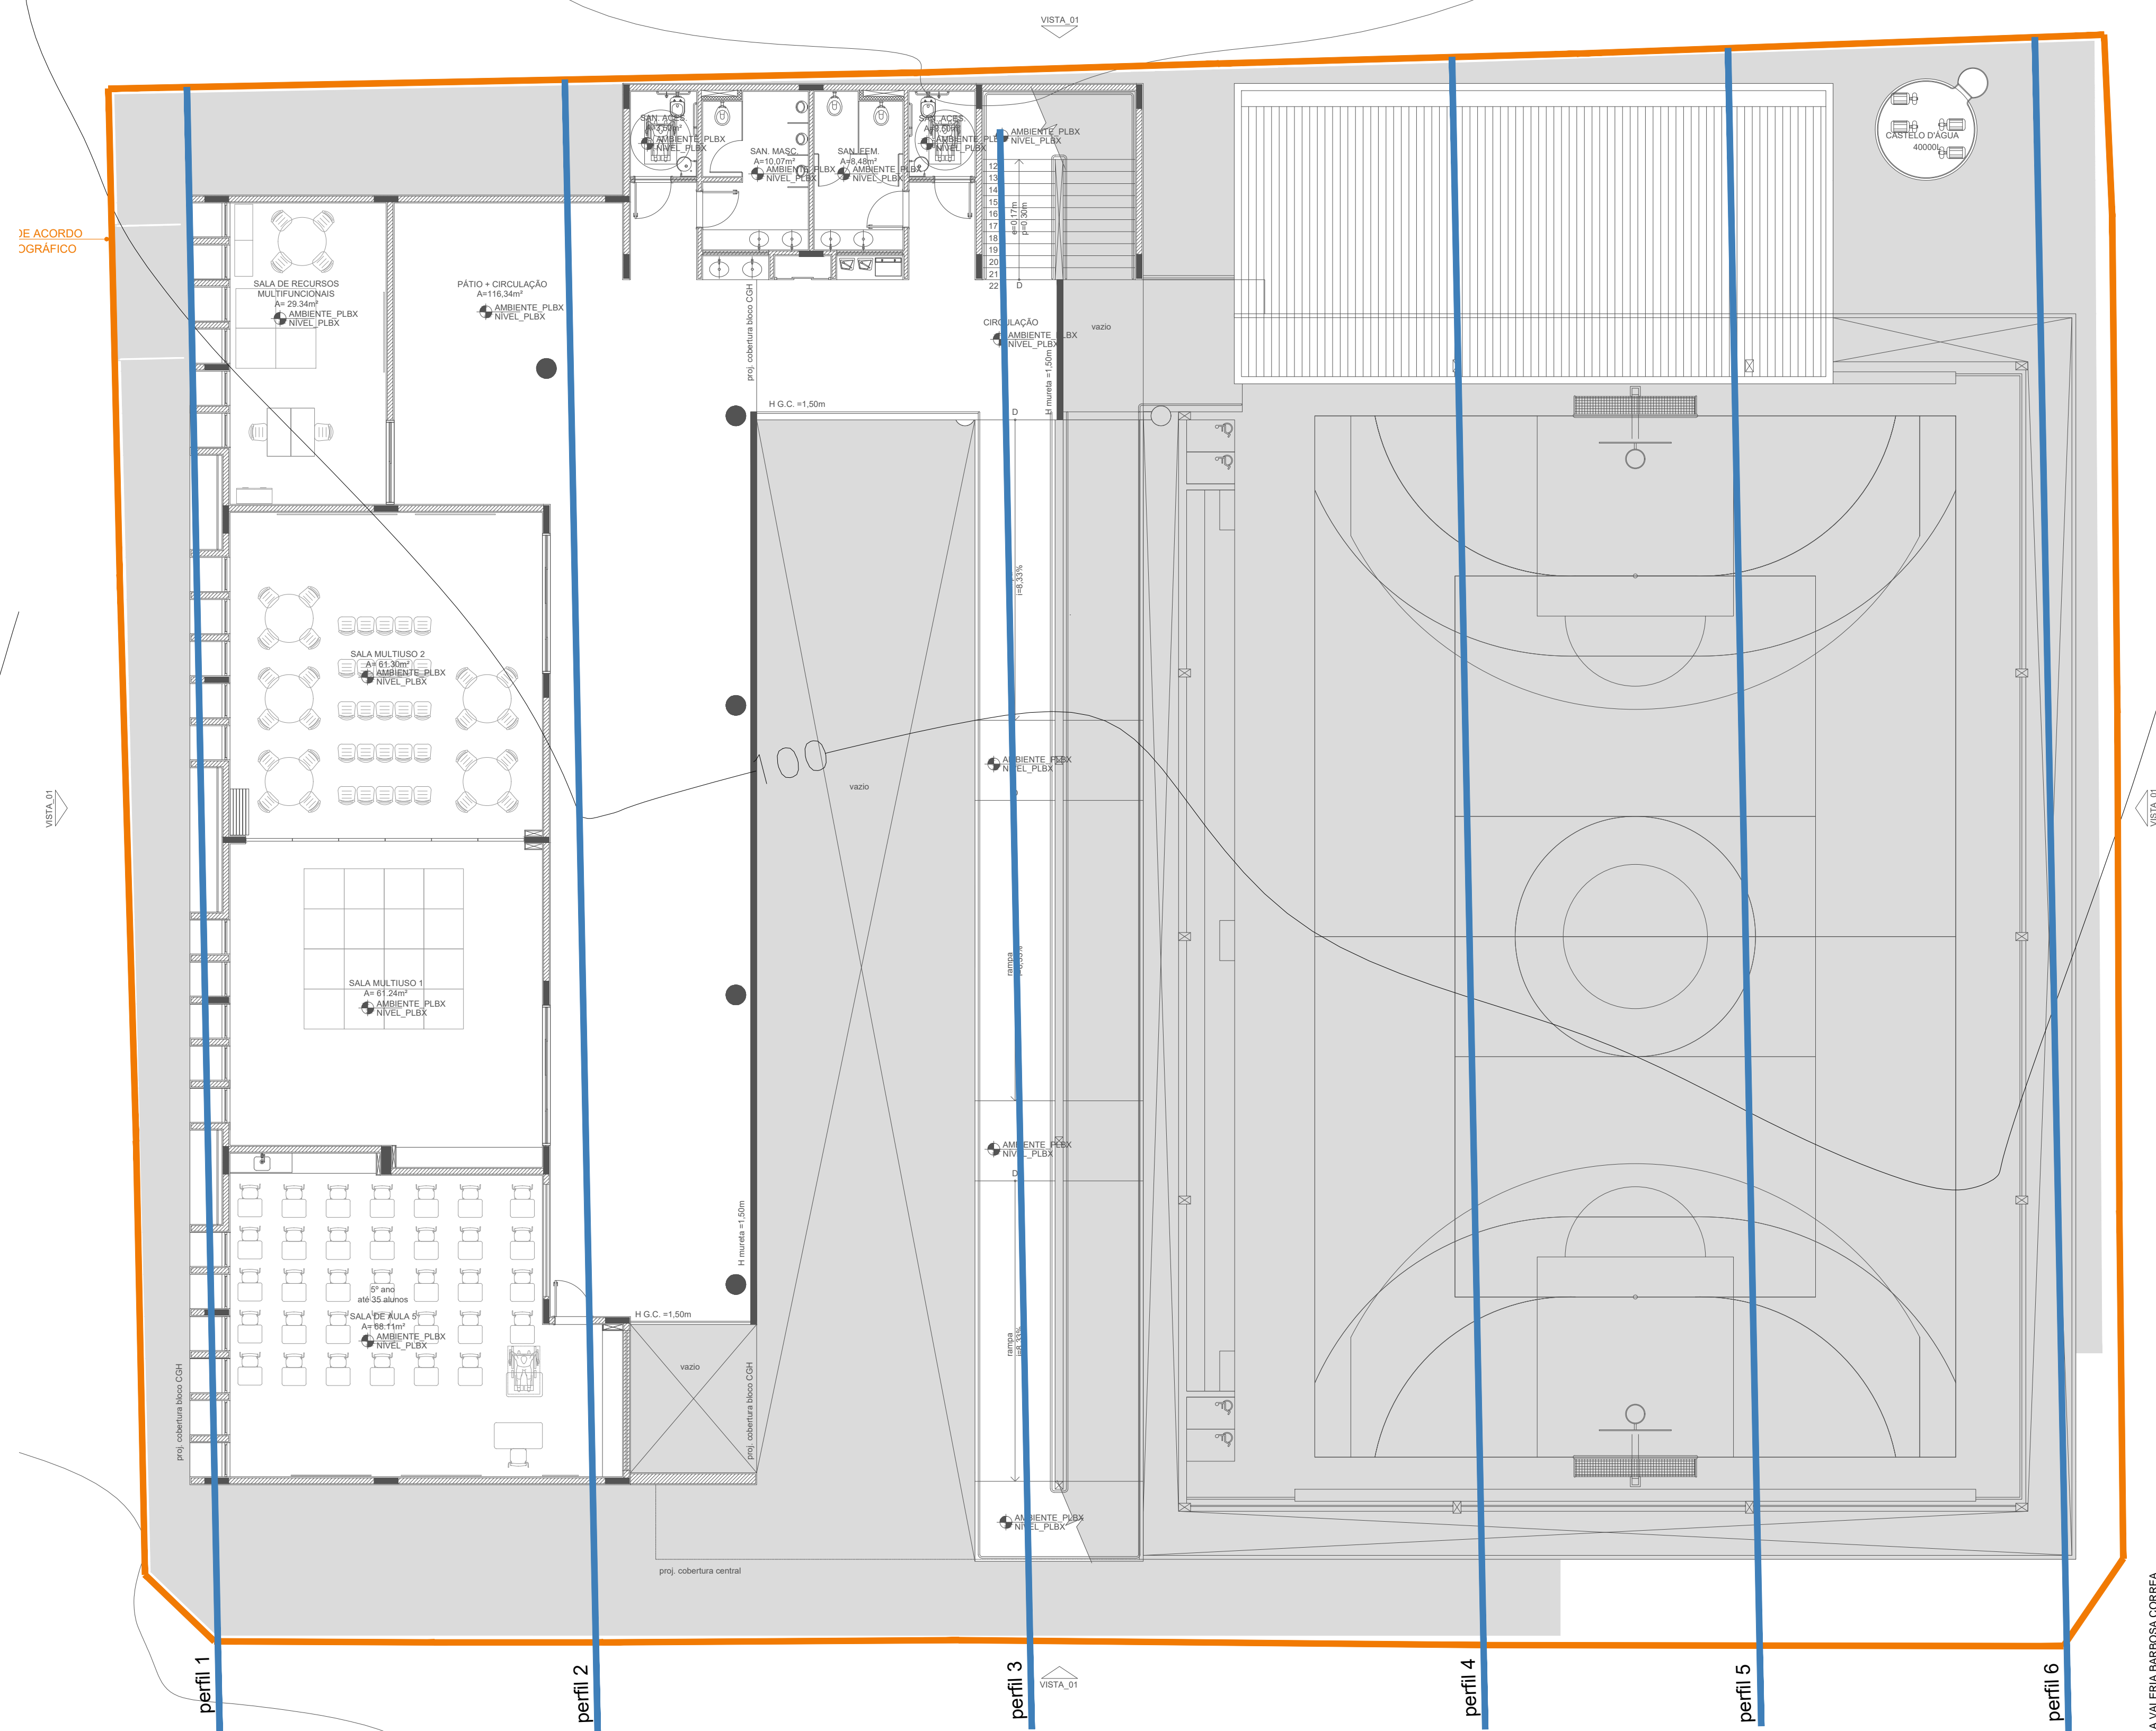

02 PLANTA BAIXA 3º PAVIMENTO
ESCALA 1/100



VERIFICAÇÃO DAS ASSINATURAS



Código para verificação: F4C3-685C-61EB-C2DA

Este documento foi assinado digitalmente pelos seguintes signatários nas datas indicadas:



MARIANA PINTO GUEDES (CPF 119.XXX.XXX-30) em 15/04/2025 19:59:51 GMT-03:00

Papel: Parte

Emitido por: Sub-Autoridade Certificadora 1Doc (Assinatura 1Doc)



NAIARA VALERIA BARBOSA CORREA (CPF 108.XXX.XXX-10) em 16/04/2025 09:31:19 GMT-03:00

Papel: Parte

Emitido por: Sub-Autoridade Certificadora 1Doc (Assinatura 1Doc)

Para verificar a validade das assinaturas, acesse a Central de Verificação por meio do link:

<https://juizdefora.1doc.com.br/verificacao/F4C3-685C-61EB-C2DA>