



ESTÁDIO MUNICIPAL
RADIALISTA MÁRIO HELÊN

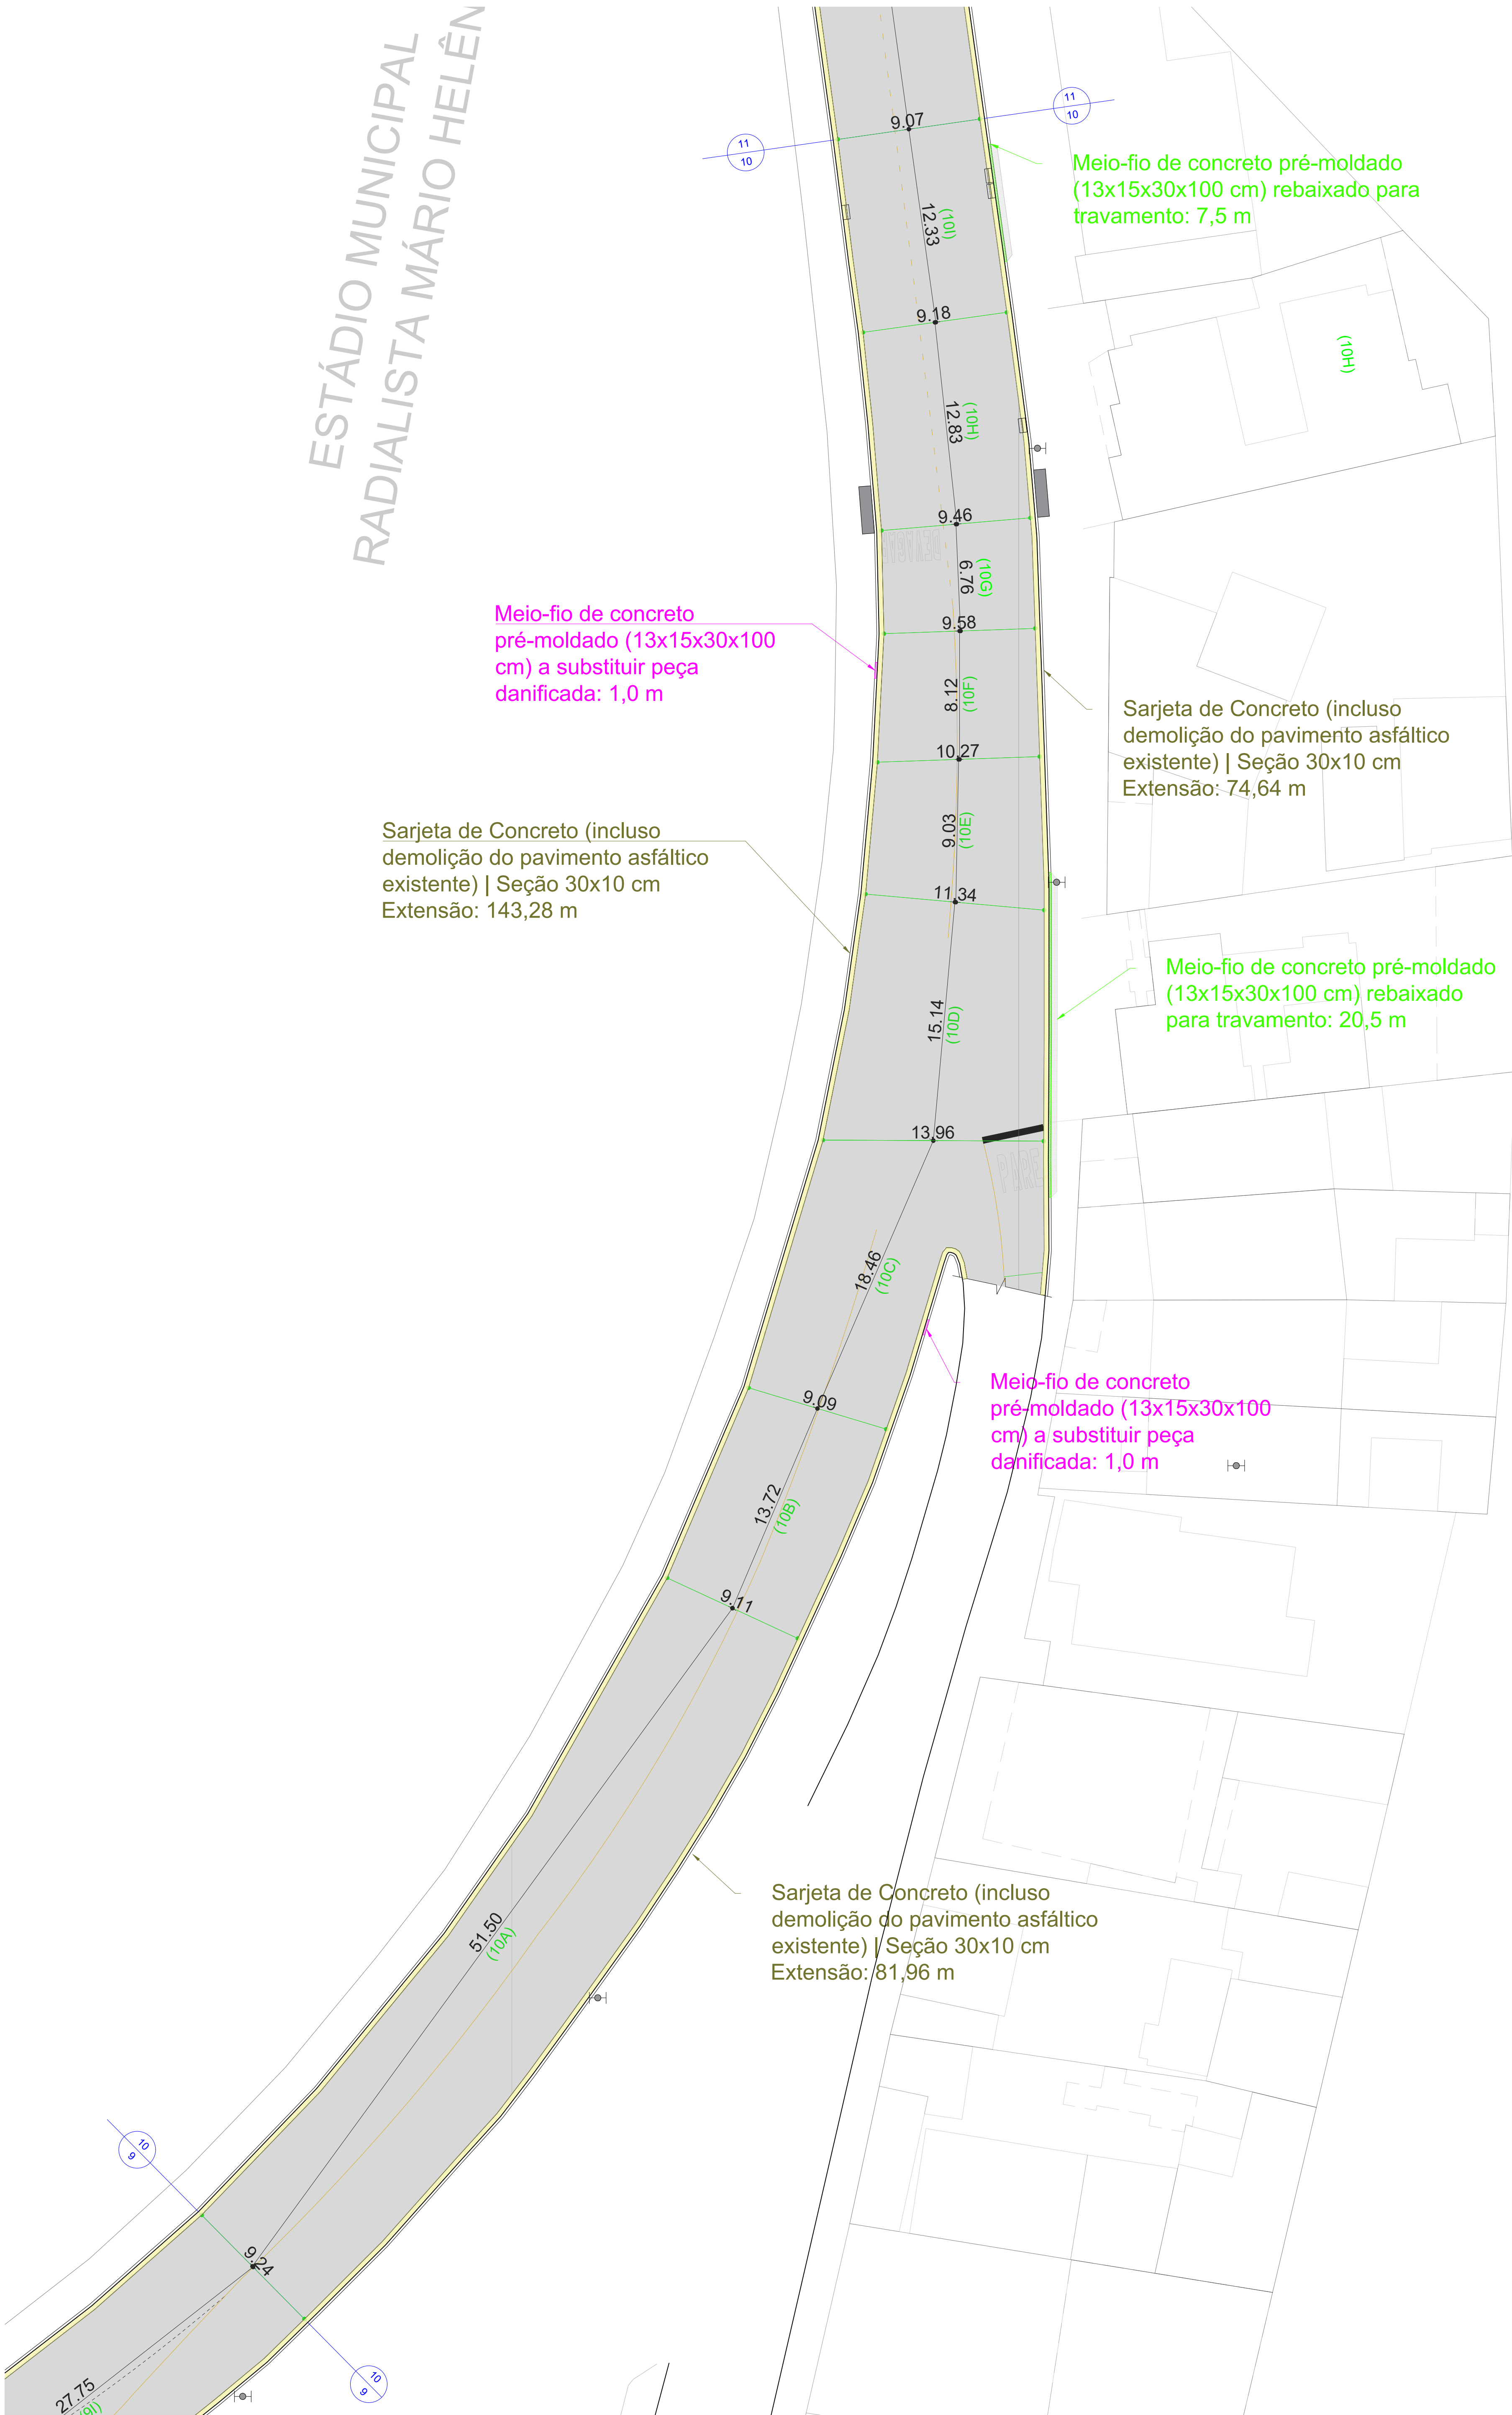


PLANTA BAIXA DE PAVIMENTAÇÃO E SINALIZAÇÃO VIÁRIA (Av. Eugênio Nascimento - trecho 10)
ESCALA: 1:200

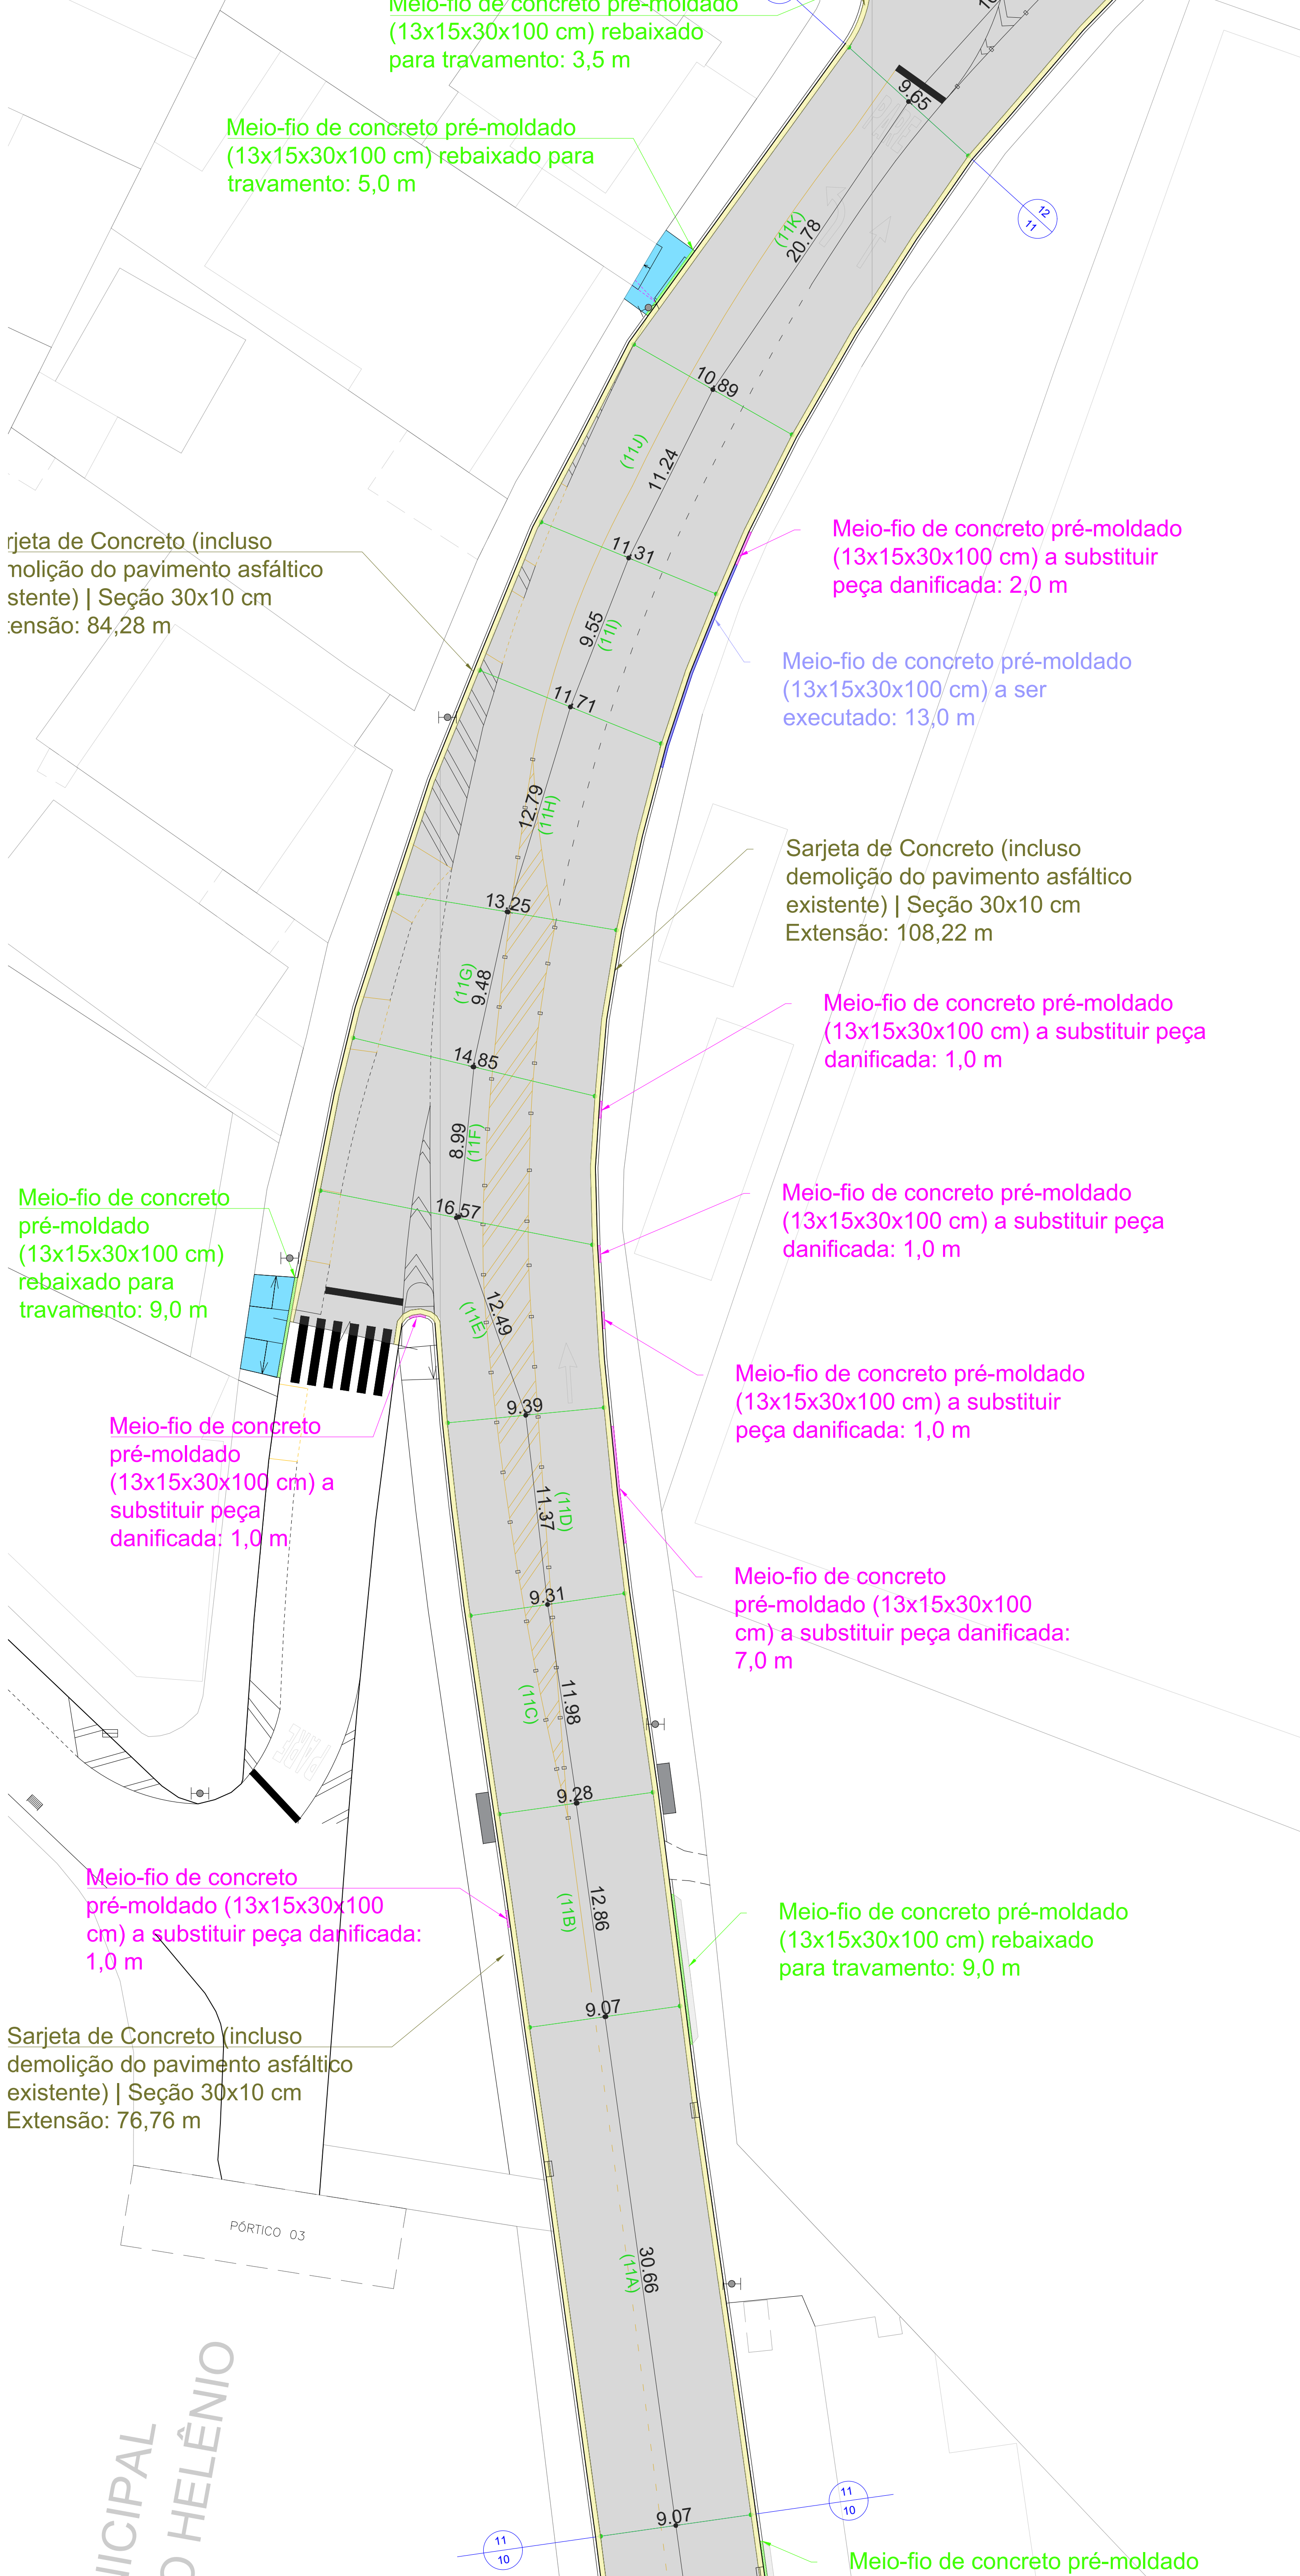

PLANTA BAIXA DE PAVIMENTAÇÃO E SINALIZAÇÃO VIÁRIA (Av. Eugênio Nascimento - trecho 11)
ESCALA: 1:200

PREFEITURA DE JUIZ DE FORA
SECRETARIA DE OBRAS
APROVADO POR: LINCOLN SANTOS LIMA- Secretário de Obras
Em: 20/08/2024

- Meio-Fio existente / Bordo da rua.
- Meio-Fio pré-moldado a ser executado - (15x13x30x100) cm.
- Meio-Fio pré-moldado rebaixado a ser executado - (15x13x30x100) cm.
- Demolição De Guias, Sarjetas Ou Sarjetões, De Forma Mecanizada, Sem Reaproveitamento
- Meio-Fio existente danificado a ser removido.
- Saída d'água a manter.
- Boca de Lobo.
- Boca de Lobo com grelha.
- Poço de vista.
- Rampa de garagem a ser executada com meio fio rebaixado.
- Rampa de acessibilidade a ser executada com meio fio rebaixado.
- Área de recapeamento da via.
- Região da rotatória.
- Sarjeta.
- Poste existente.
- Boca de lobo existente.

<div>Juiz de Fora</div> <div>Secretaria de Obras</div> <div></div>	OBSERVAÇÕES:		TÍTULO	PROJETO URBANÍSTICO - AVENIDA EUGÊNIO DO NASCIMENTO	CONTEÚDO	PAVIMENTAÇÃO	FOLHA 01 DE 01
	O DETALHAMENTO DAS CALÇADAS CONSTAM NO PROJETO DE ACESSIBILIDADE		RESPONSÁVEL TÉCNICO	ADMINISTRAÇÃO			
			COLABORADORES	CONTRATO Nº			
			Willian Faranny Moreira Silva e Mathias Soares Machado	1091-677-19/2023			20/08/2024



VERIFICAÇÃO DAS ASSINATURAS



Código para verificação: D2F5-DF73-B282-51ED

Este documento foi assinado digitalmente pelos seguintes signatários nas datas indicadas:



GRAZIELA NÍDIA DE SALES (CPF 052.XXX.XXX-21) em 21/08/2024 09:44:18 (GMT-03:00)

Papel: Parte

Emitido por: Sub-Autoridade Certificadora 1Doc (Assinatura 1Doc)



LINCOLN SANTOS LIMA (CPF 382.XXX.XXX-00) em 21/08/2024 09:54:09 (GMT-03:00)

Papel: Parte

Emitido por: Sub-Autoridade Certificadora 1Doc (Assinatura 1Doc)

Para verificar a validade das assinaturas, acesse a Central de Verificação por meio do link:

<https://juizdefora.1doc.com.br/verificacao/D2F5-DF73-B282-51ED>