



01 Escala: 1/100

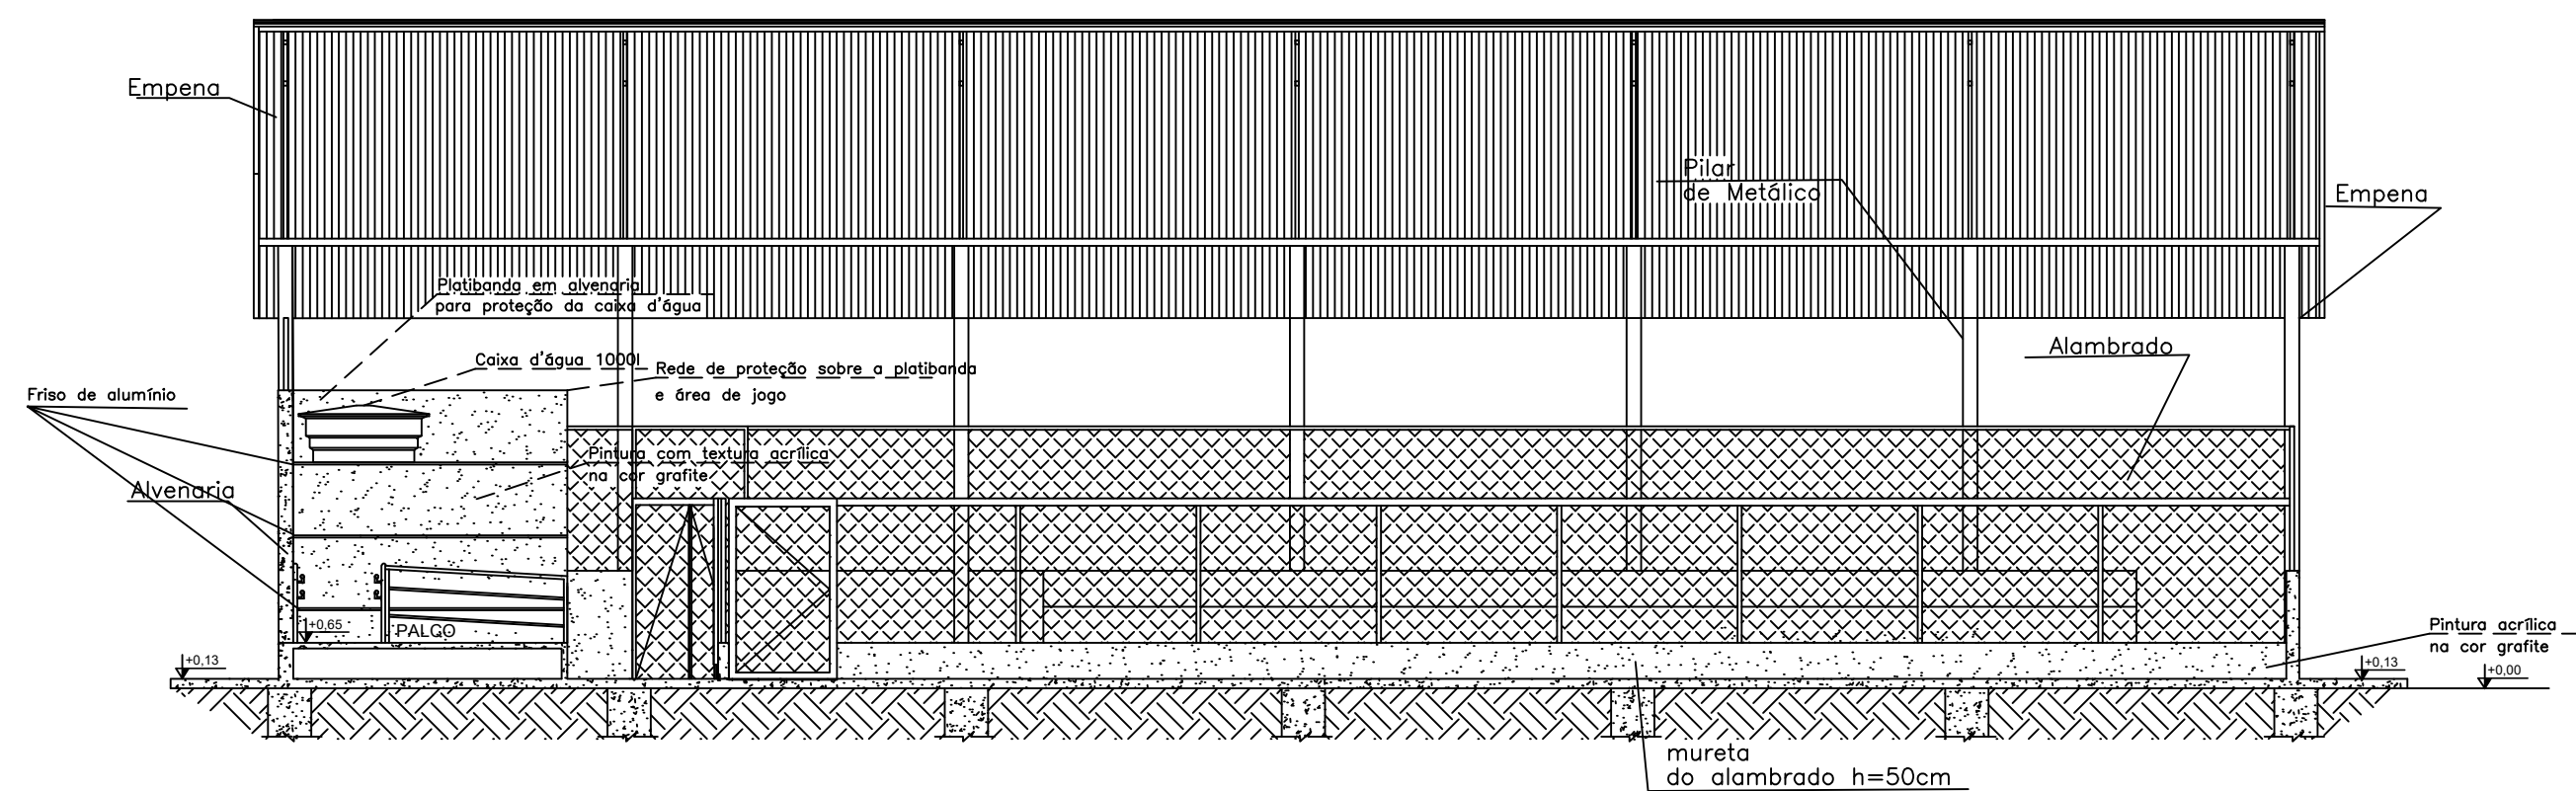

02 CORTE B-B Escala: 1/100

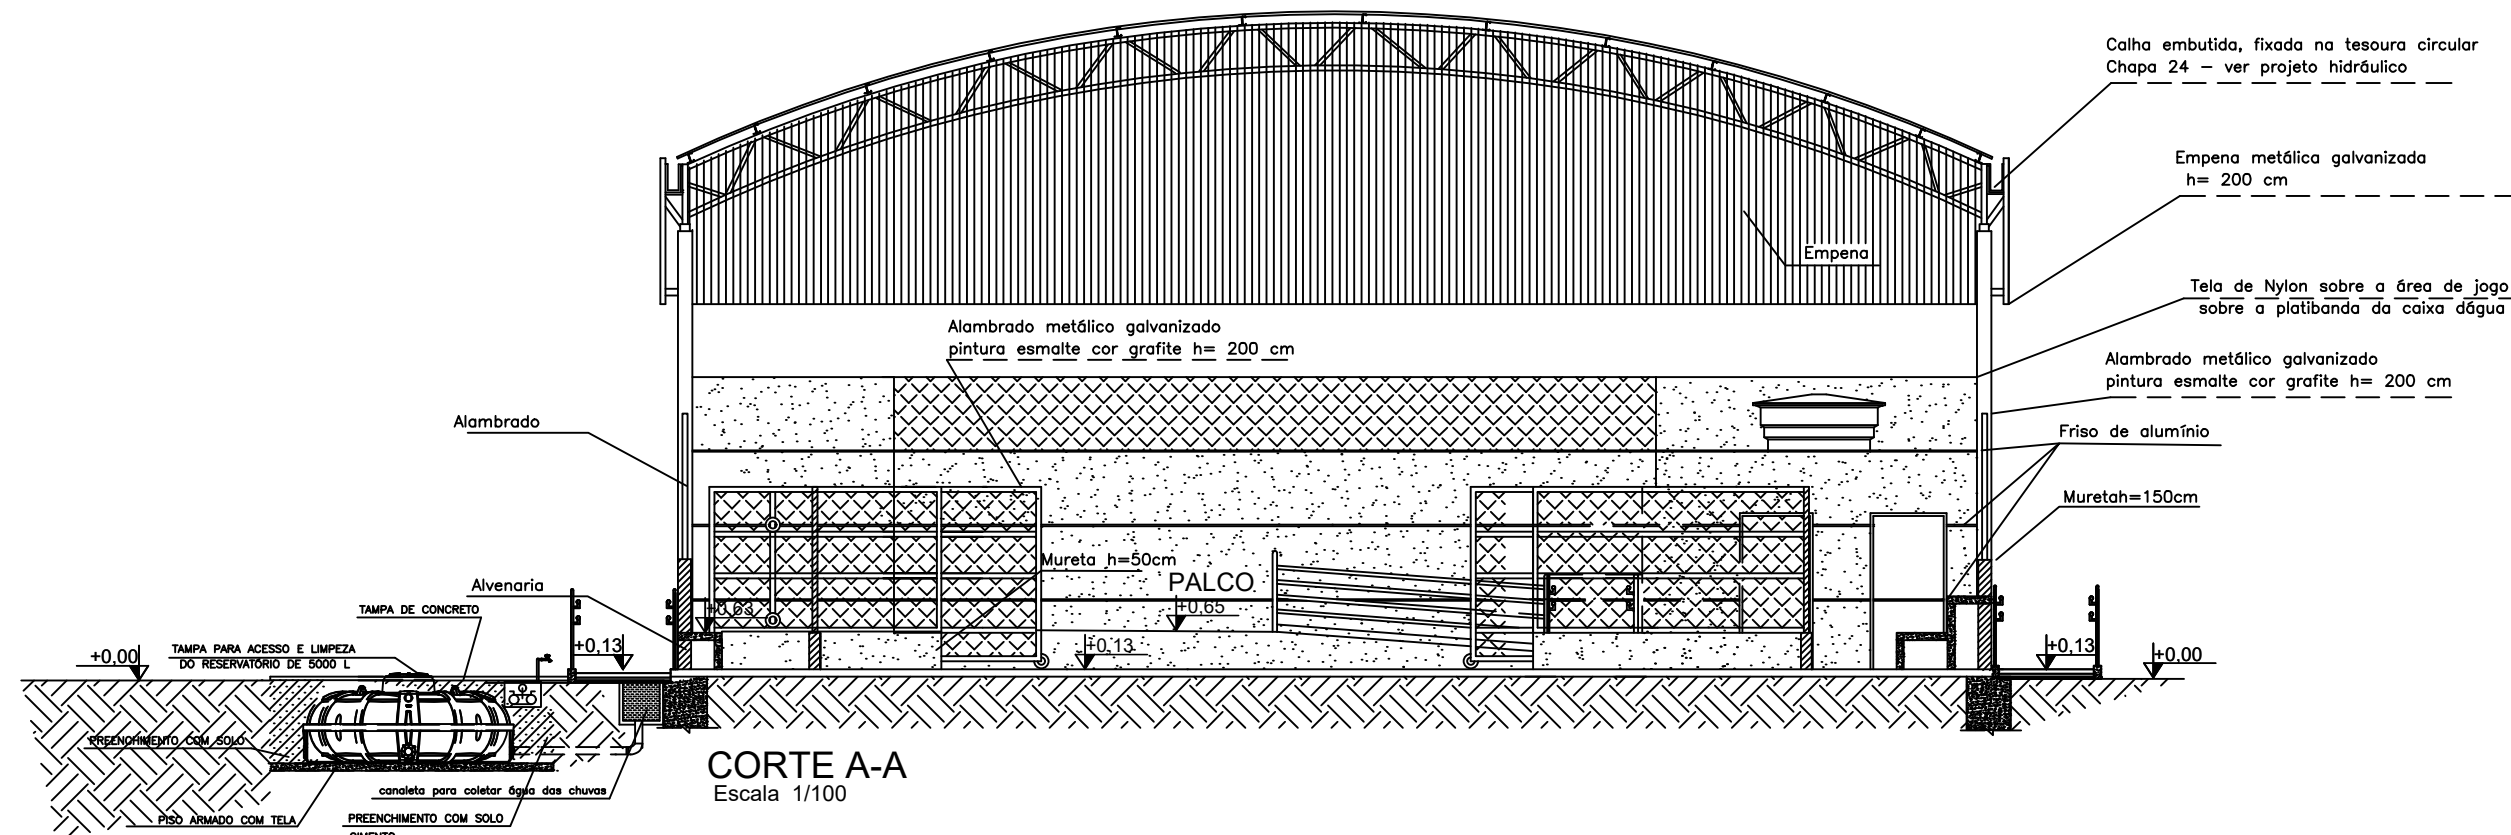

02 CORTE A-A Escala: 1/100

REVESTIMENTOS PISO	
CÓDIGO	ESPECIFICAÇÃO - PISO
01	CIMENTO QUEIMADO COM JUNTAS DE DILATAÇÃO METÁLICA.
02	PISO CERÂMICO.
03	PISO DE QUADRA.
CÓDIGO	ESPECIFICAÇÃO - SOLEIRA
01	SOLEIRA EM GRANITO ITAÚNAS.

QUADRO DE ESQUADRIAS			
TIPO	DIMENSÕES (LARGURA x ALTURA x ALTURA PEITORIL)	ESPECIFICAÇÕES	QUANTIDADE
P1	0.80 x 2.10	PORTA EM MADEIRA	1
P2	1.00 x 2.10	PORTA EM MADEIRA	2
P3	4.05 x 2.50	PORTÃO CORRER	2
P4	1.60 x 2.10	PORTÃO	3
P5	1.30 x 2.10	PORTÃO	3
J1	0.8 x 0.60 x 1.80	BASCULANTE EM FERRO E VIDRO LISO	3

REVISÕES				
REV	POR	DATA	DESCRIÇÃO	
00	XX	00/00/0000	XX	
00	XX	00/00/0000	XX	
LEGENDA	

PROJETO ARQUITETÔNICO	
QUADRA E.M. DR. CASSIO V. MARQUES	
LOCAL: RUA AMAZONAS, BAIRRO VILA MONTANHESA, CEP. 36048-170, JUIZ DE FORA - MG	
ARQUITETÔNICO	
PLANTA BAIXA, CORTES E QUADRO DE ESQUADRIAS	
AUTOR:	AUTOR:
ARQ. VIVIANE CATTEM MORENO CAV/ES: A158072-8	ENG. CARLOS RENATO PRUCOLI CREA/ES: 031715-D
DE ACORDO COM A LEGISLAÇÃO VIGENTE, CABE AO AUTOR DO PROJETO QUALQUER ALTERAÇÃO, BEM COMO OS DIREITOS AUTORAIS SOBRE O MESMO. TODAS AS MEDIDAS DEVERÃO SER CONFERIDAS NO LOCAL.	

Juiz de Fora
Secretaria de Obras - SO



DESENHO: VIVIANE MORENO
ESCALA: INDICADA
DATA: 20/05/2023
CÓDIGO: EMAR-JF-29840
PRANCHAS:
02
RVD:
04
MOVI

ARQUITETURA E URBANISMO
www.arquiteturaemovimoveis.com.br
MOVI - ED. 20.040.000