



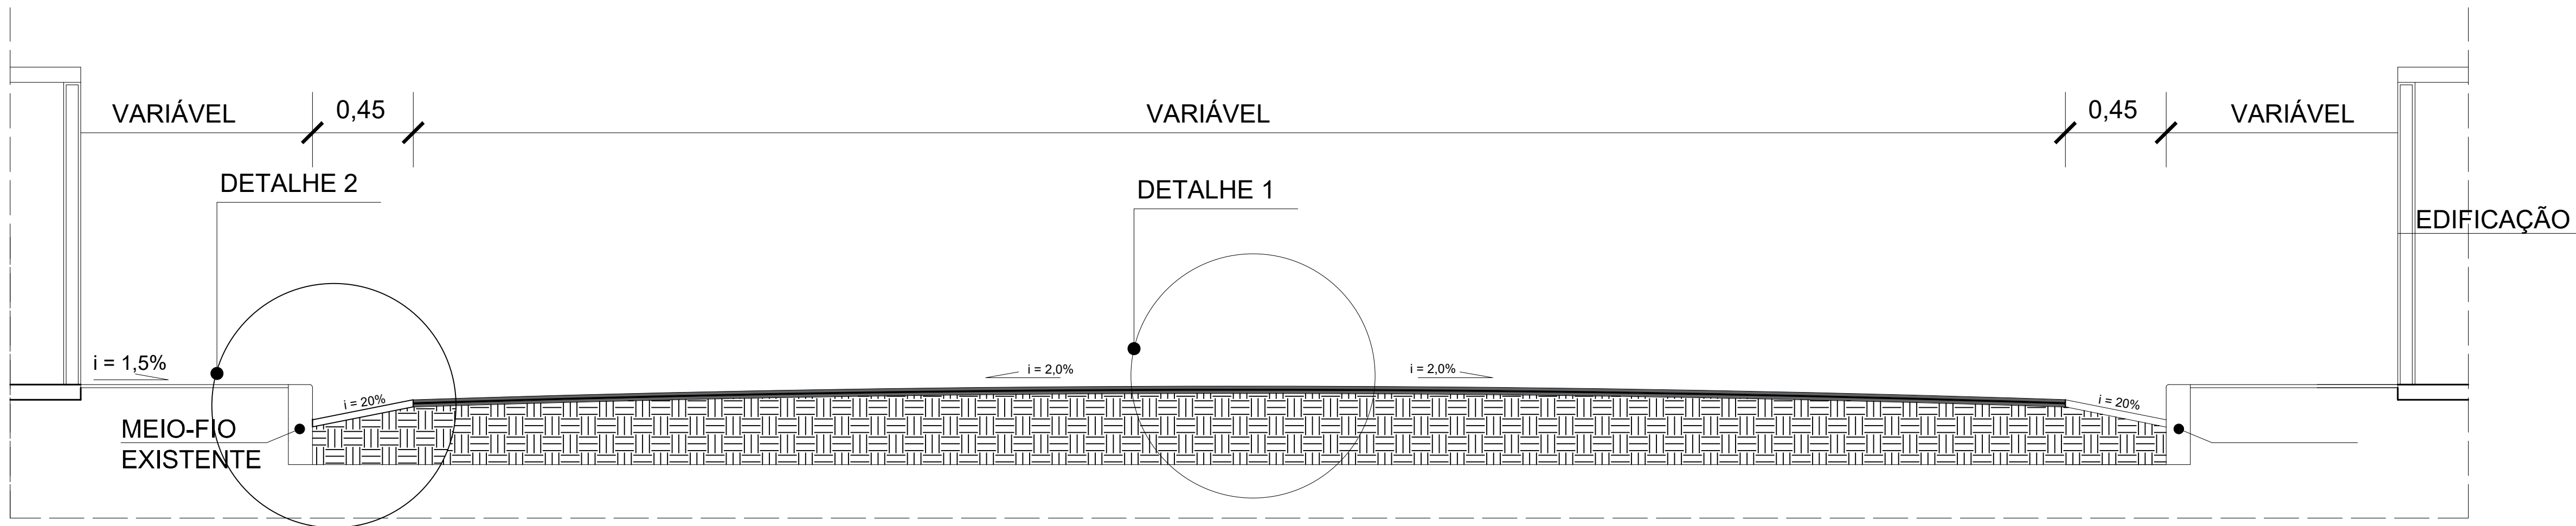


CORTE TRANSVERSAL PISTA DE ROLAMENTO EM CBUQ SOBRE PAV. ASFÁLTICO EXISTENTE

SEM ESCALA

2 - SESSÃO TÍPICA DE SARJETA - 45 cm

1 - RECAPEAMENTO

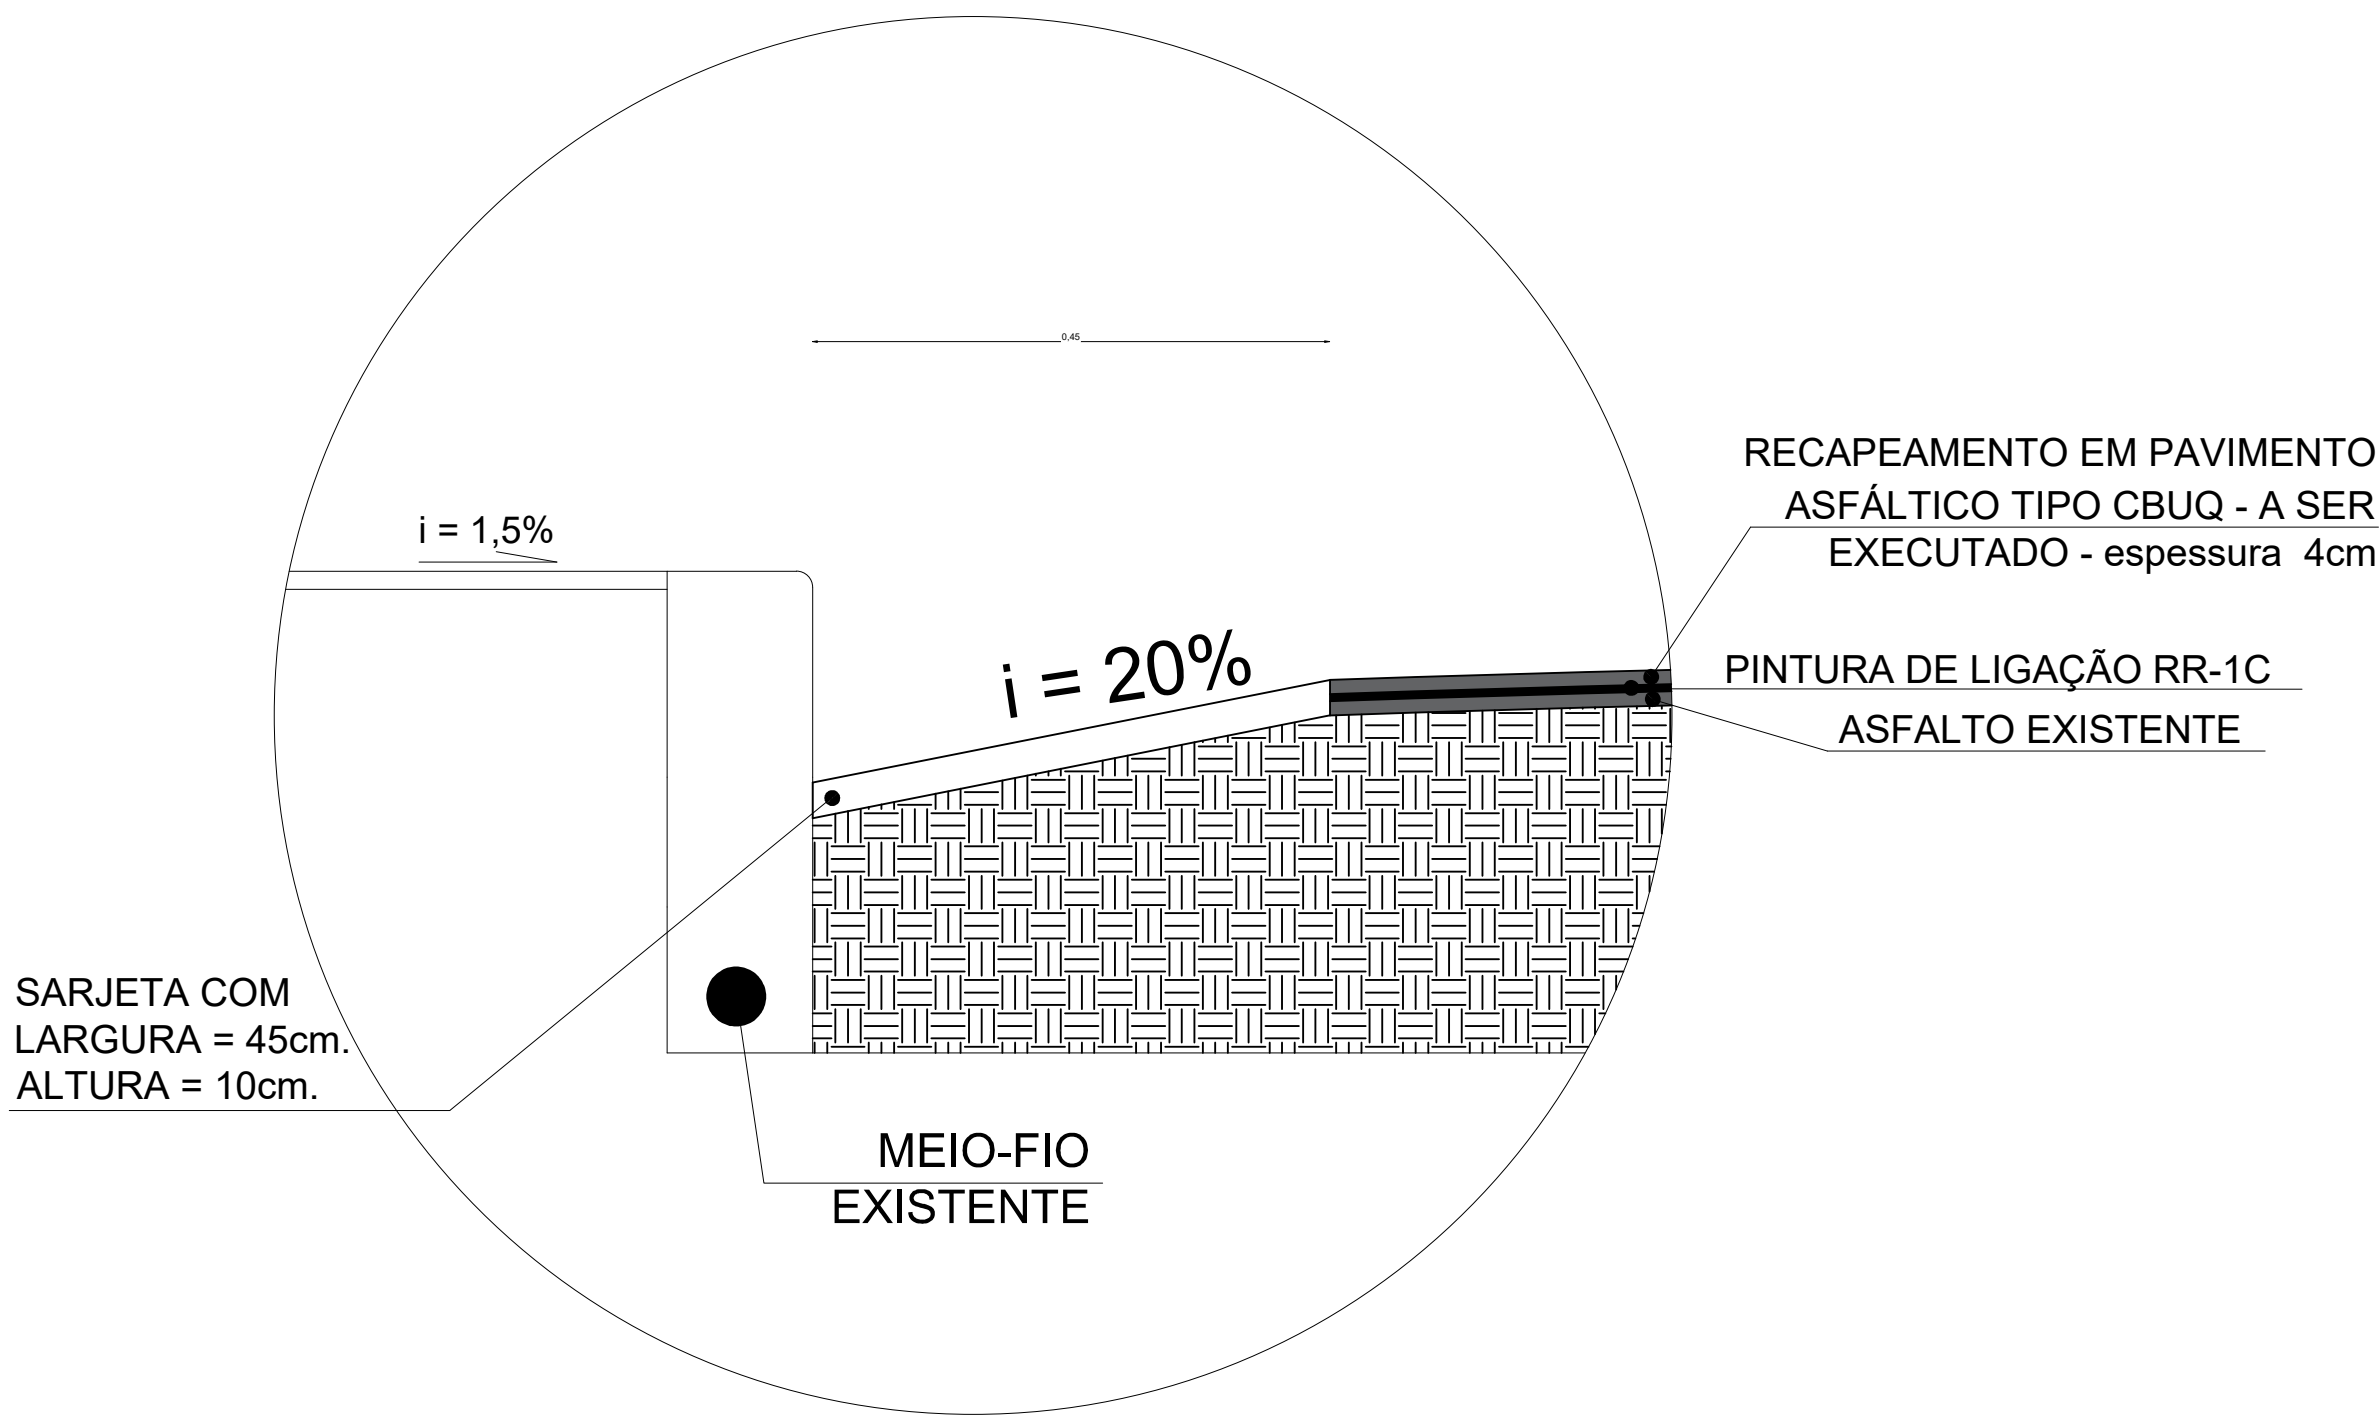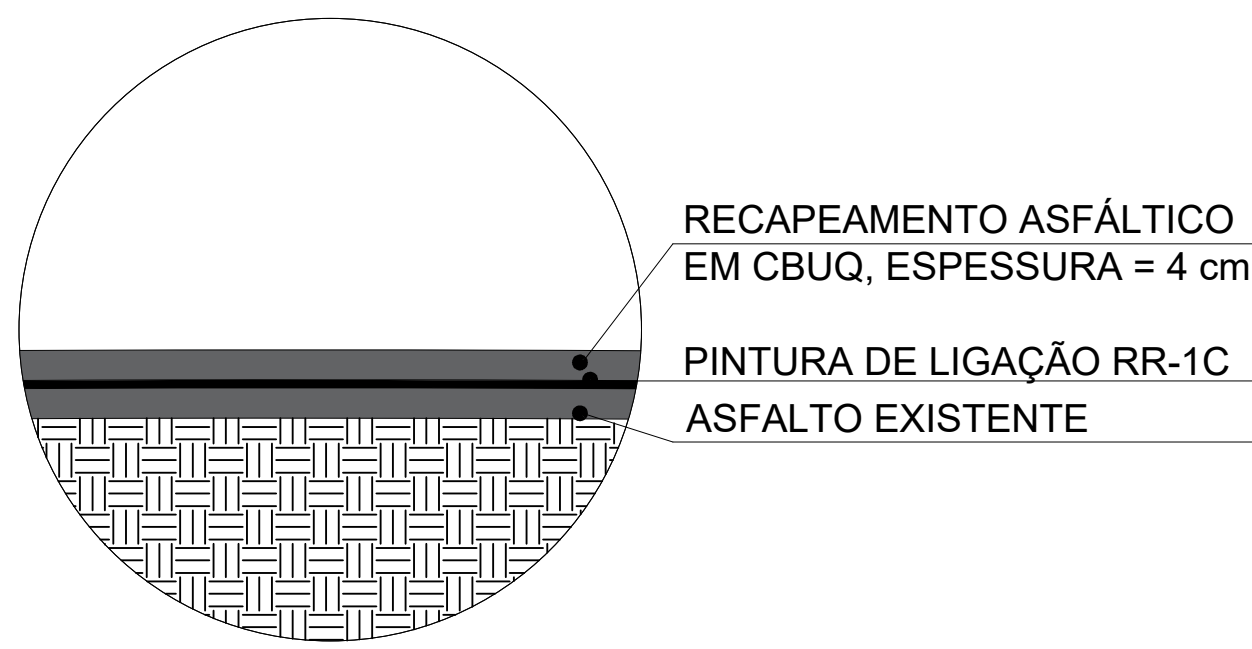

PLANTA BAIXA DE PAVIMENTAÇÃO (Rua Simão Gabriel Sfeir)



VERIFICAÇÃO DAS ASSINATURAS



Código para verificação: AF24-BE13-14F7-A6CD

Este documento foi assinado digitalmente pelos seguintes signatários nas datas indicadas:




BRUNA FERREIRA DA ROCHA (CPF 086.XXX.XXX-30) em 02/12/2025 09:34:28 GMT-03:00

Papel: Parte

Emitido por: Sub-Autoridade Certificadora 1Doc (Assinatura 1Doc)

Para verificar a validade das assinaturas, acesse a Central de Verificação por meio do link:

<https://juizdefora.1doc.com.br/verificacao/AF24-BE13-14F7-A6CD>

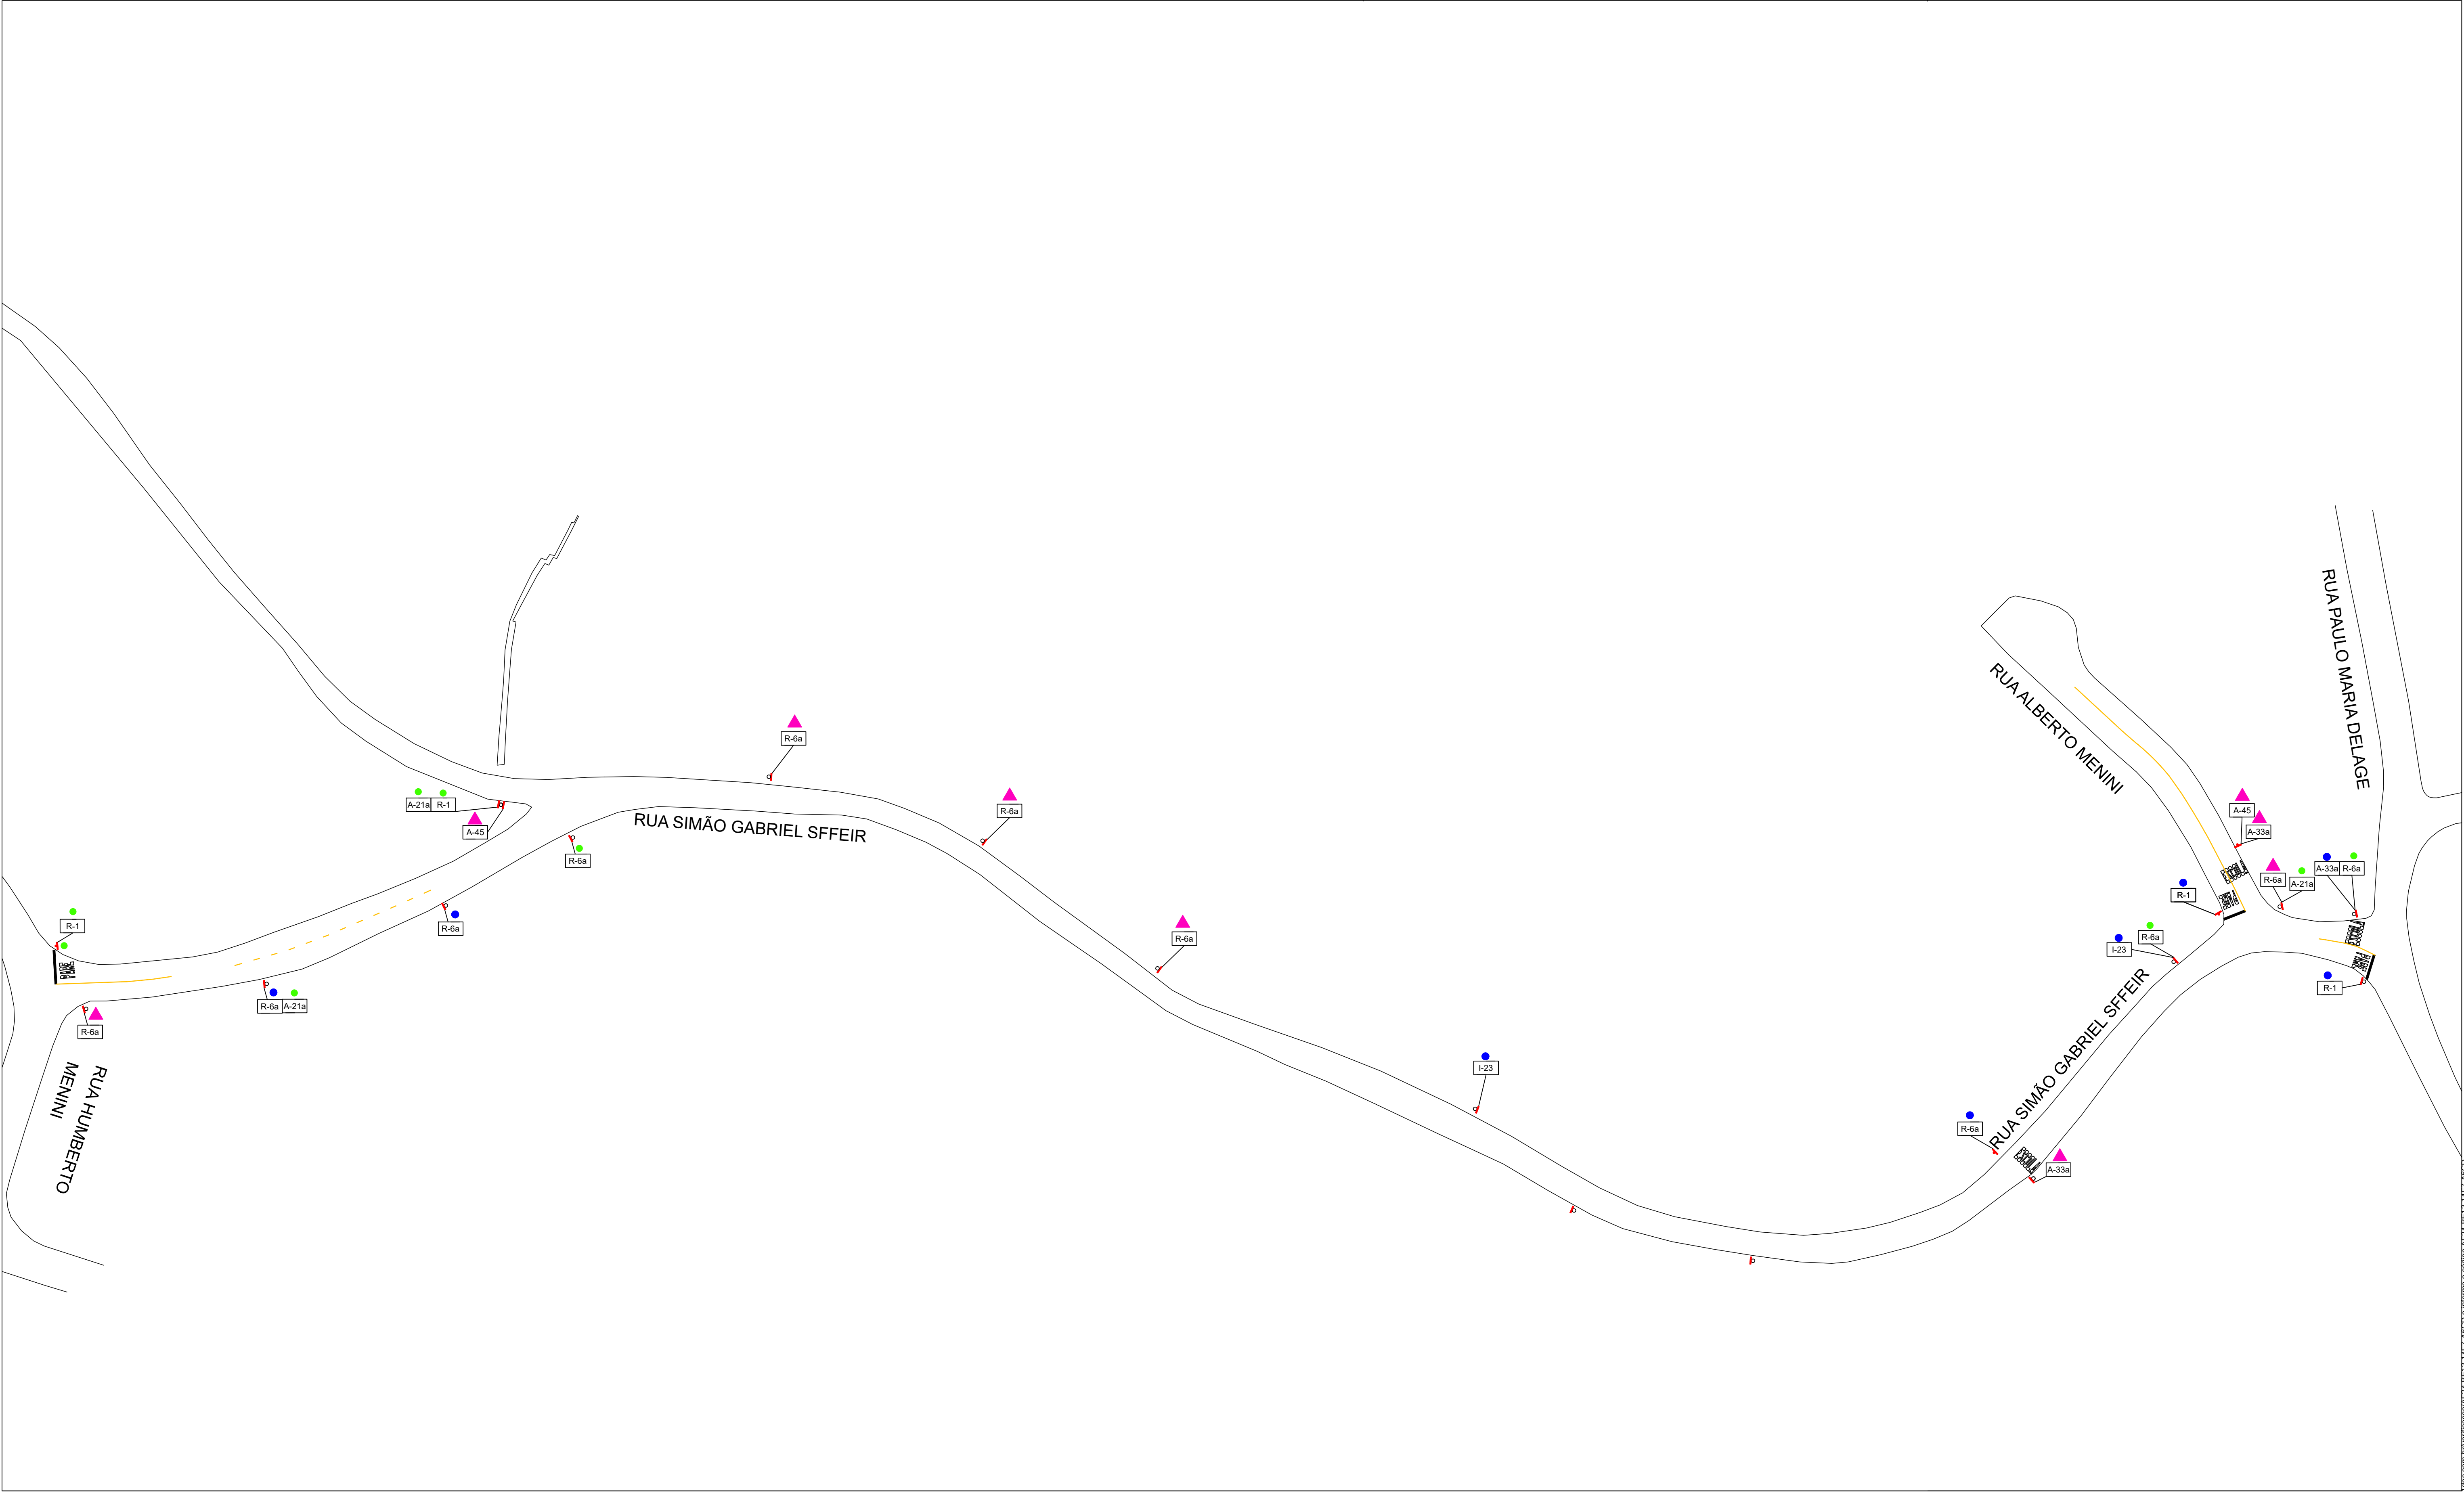

LEGENDA:

- Implantar
- Retirar
- Manter
- ▲ Substituir
- Girar

APROVAÇÃO
PREFEITURA DE JUIZ DE FORA
BRUNA ROCHA
Secretaria de Obras
LEONARDO LEON MEDEIROS
Sub-Secretário de Obras

SECRETARIA DE MOBILIDADE URBANA - SMU
Departamento de Planejamento Viário
Breno Neves Schmitz Gonçalves
Supervisão de Projetos Viários
Geovani Genovez Souza

TÍTULO: SINALIZAÇÃO HORIZONTAL E VERTICAL DE TRÂNSITO
RUA SIMÃO GABRIEL SFFEIR

FOLHA:
01/01

Juiz de Fora
Secretaria de Mobilidade Urbana



Assinado por 1 pessoa: BRUNA ROCHA
Para verificar a validade das assinaturas, acesse [https://assinaturas.juizdefora.mg.gov.br/assinaturas](#)

Imagem extraída do sistema de gestão de documentos da Prefeitura Municipal de Juiz de Fora - MG. Para verificar a validade das assinaturas, acesse [https://assinaturas.juizdefora.mg.gov.br/assinaturas](#)



VERIFICAÇÃO DAS ASSINATURAS



Código para verificação: AF24-BE13-14F7-A6CD

Este documento foi assinado digitalmente pelos seguintes signatários nas datas indicadas:



BRUNA FERREIRA DA ROCHA (CPF 086.XXX.XXX-30) em 02/12/2025 09:34:28 GMT-03:00

Papel: Parte

Emitido por: Sub-Autoridade Certificadora 1Doc (Assinatura 1Doc)

Para verificar a validade das assinaturas, acesse a Central de Verificação por meio do link:

<https://juizdefora.1doc.com.br/verificacao/AF24-BE13-14F7-A6CD>



VERIFICAÇÃO DAS ASSINATURAS



Código para verificação: AF24-BE13-14F7-A6CD

Este documento foi assinado digitalmente pelos seguintes signatários nas datas indicadas:




BRUNA FERREIRA DA ROCHA (CPF 086.XXX.XXX-30) em 02/12/2025 09:34:28 GMT-03:00

Papel: Parte


Emitido por: Sub-Autoridade Certificadora 1Doc (Assinatura 1Doc)

Para verificar a validade das assinaturas, acesse a Central de Verificação por meio do link:




<https://juizdefora.1doc.com.br/verificacao/AF24-BE13-14F7-A6CD>

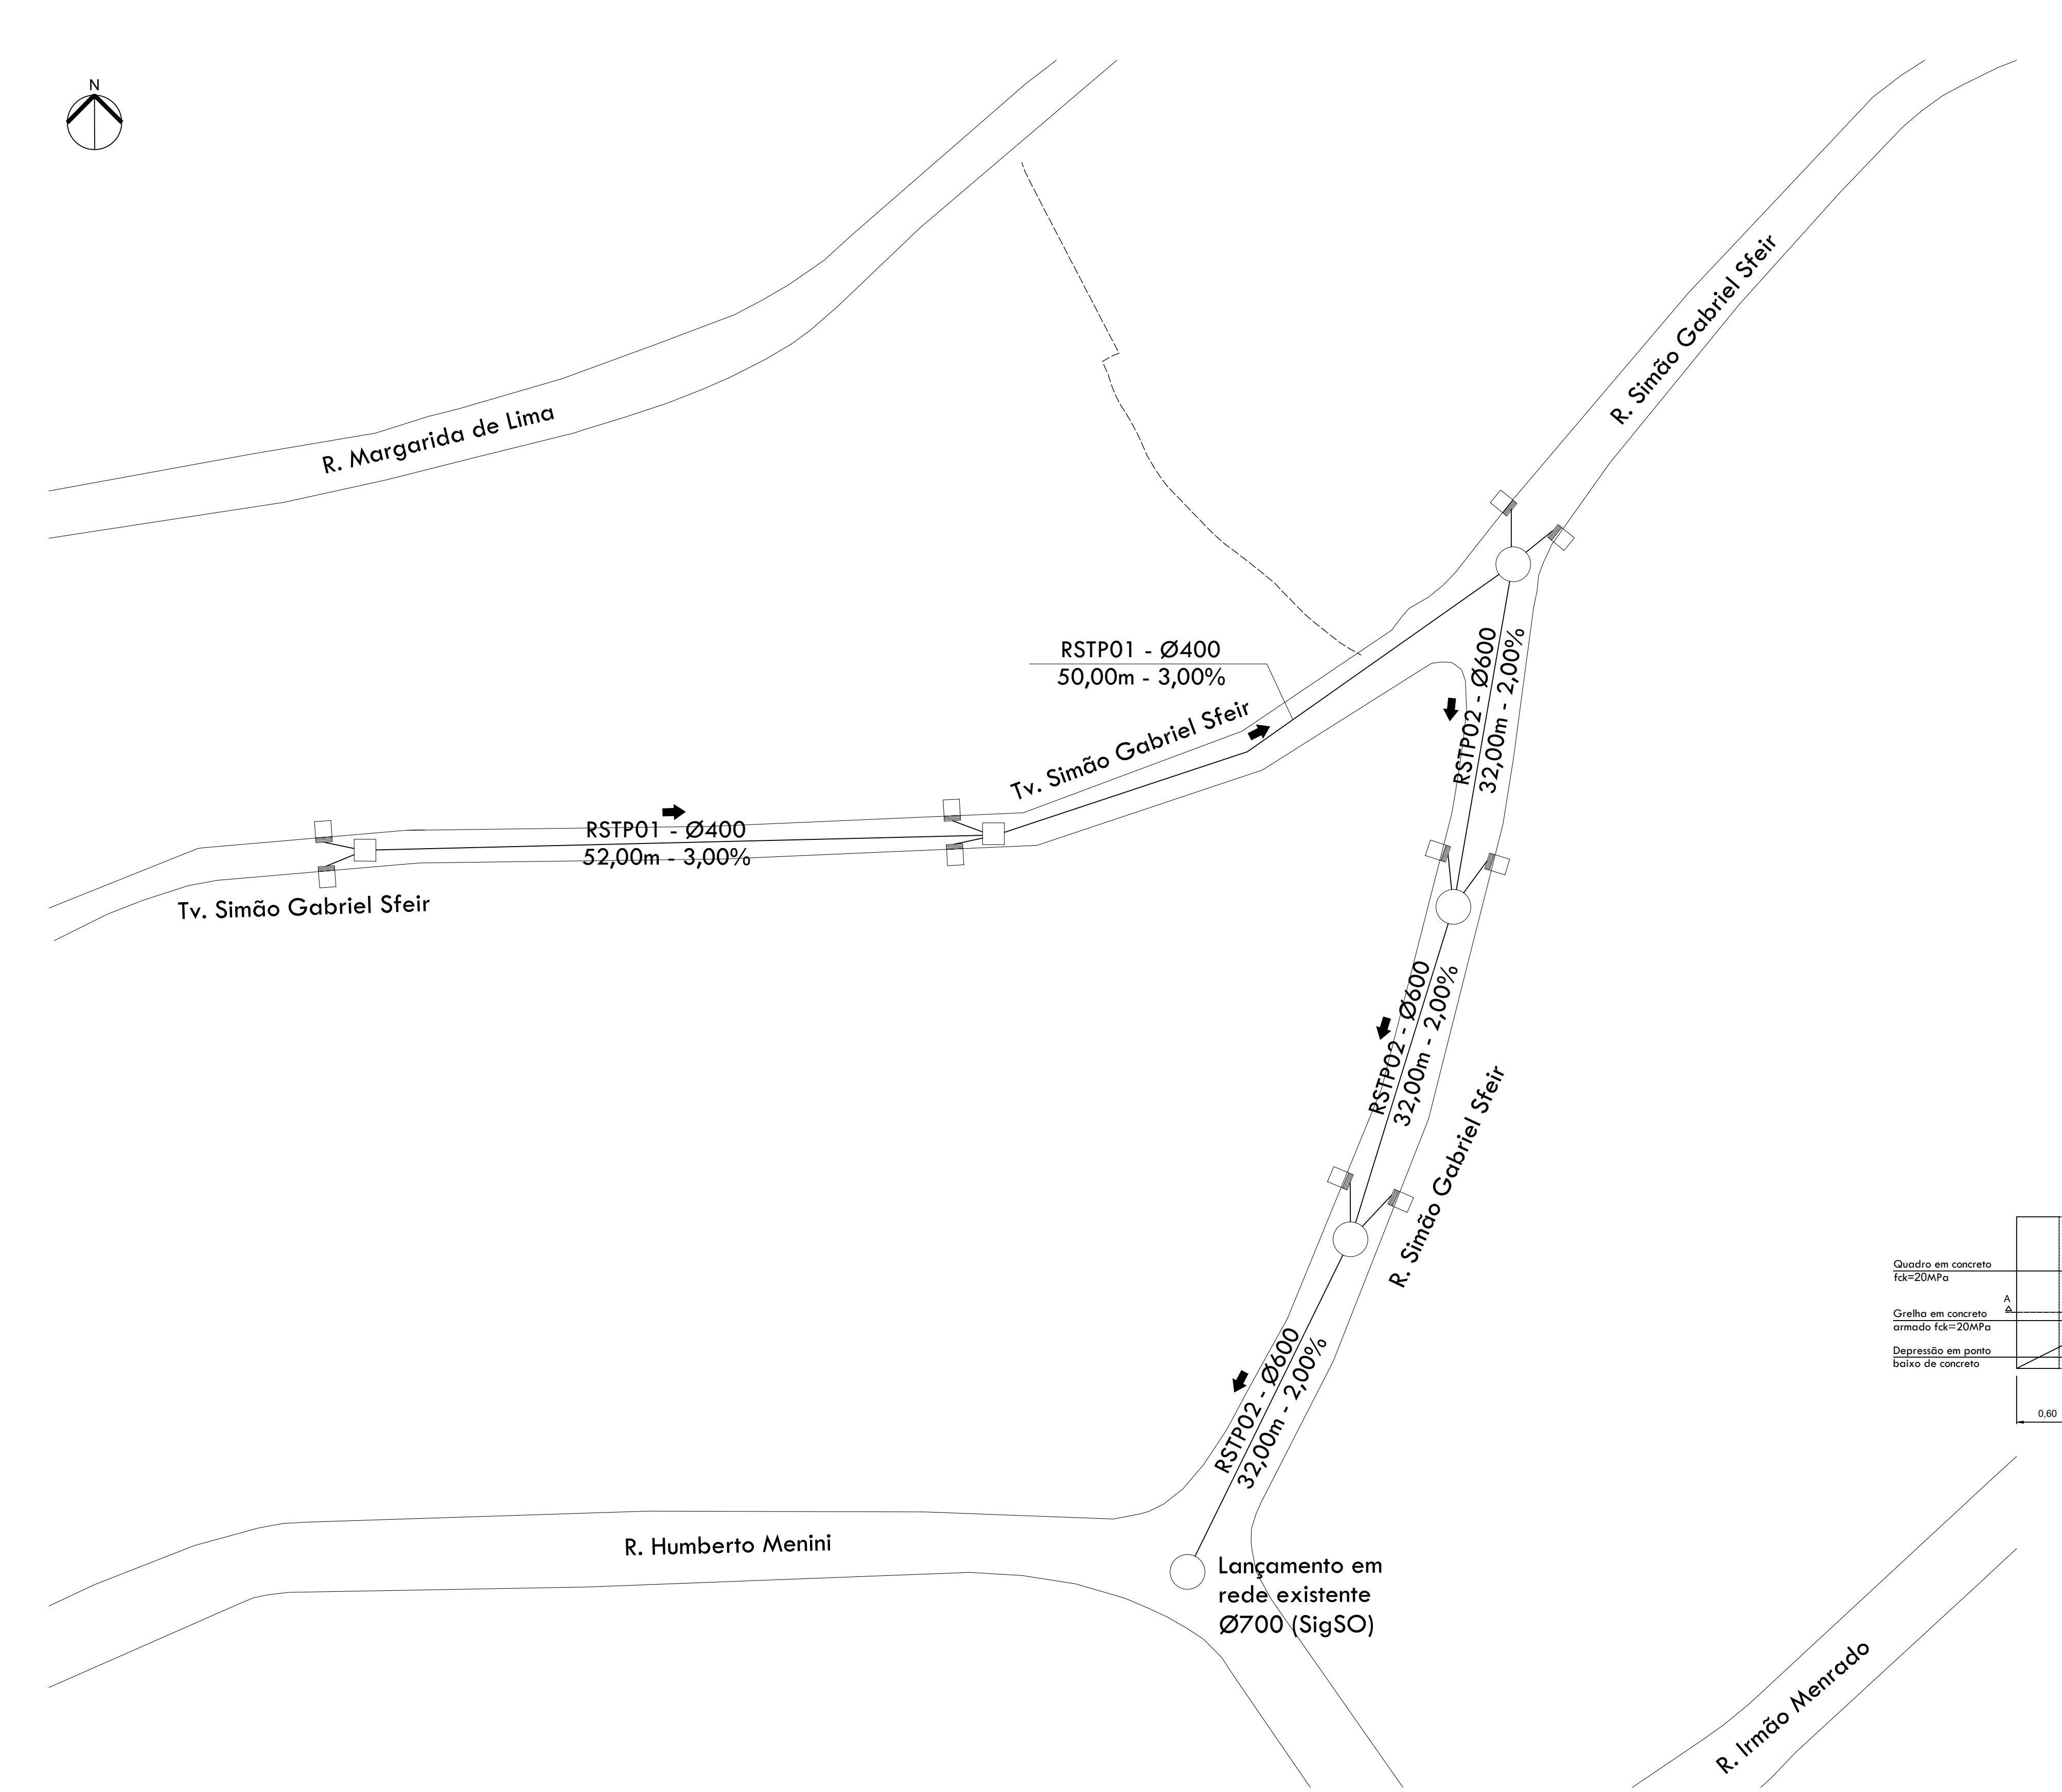

PLANTA DE LOCALIZAÇÃO
S/ESC.

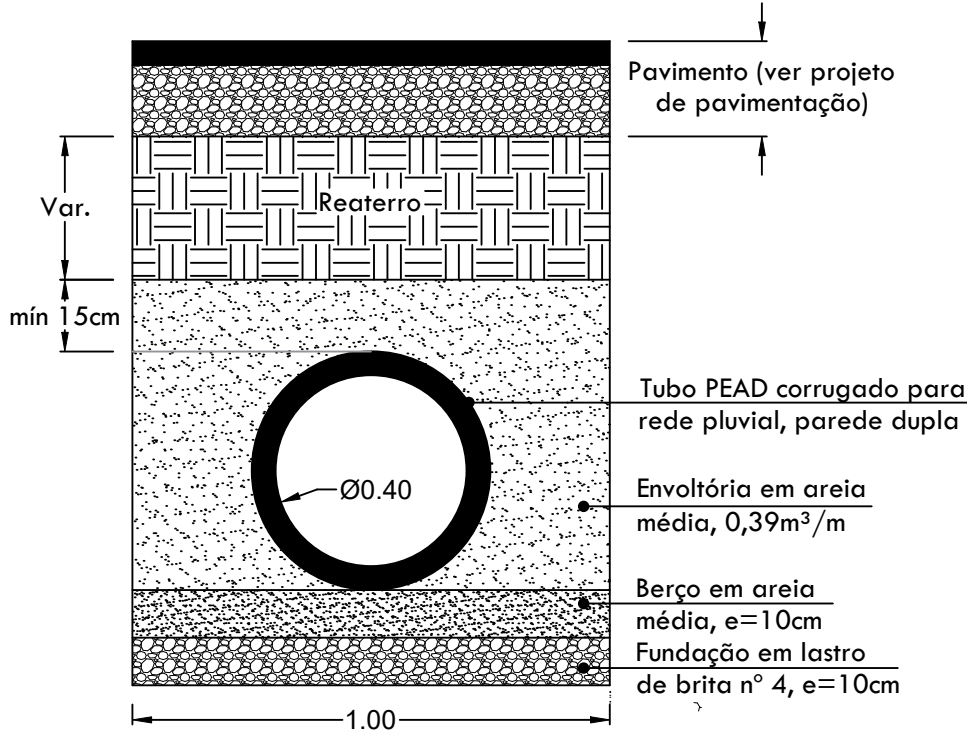

DETALHE ESTRUTURAL - VALA
ESCALA 1:20

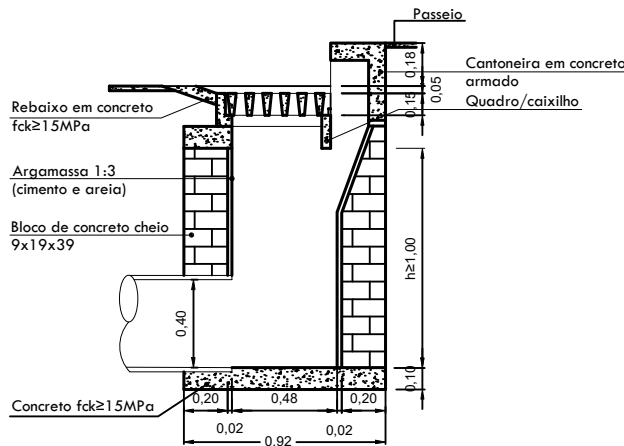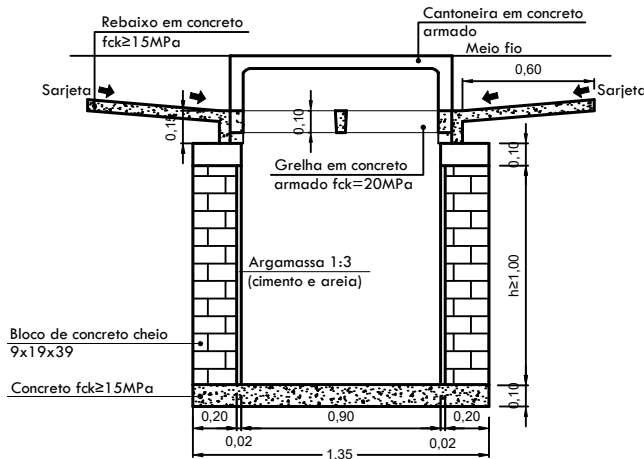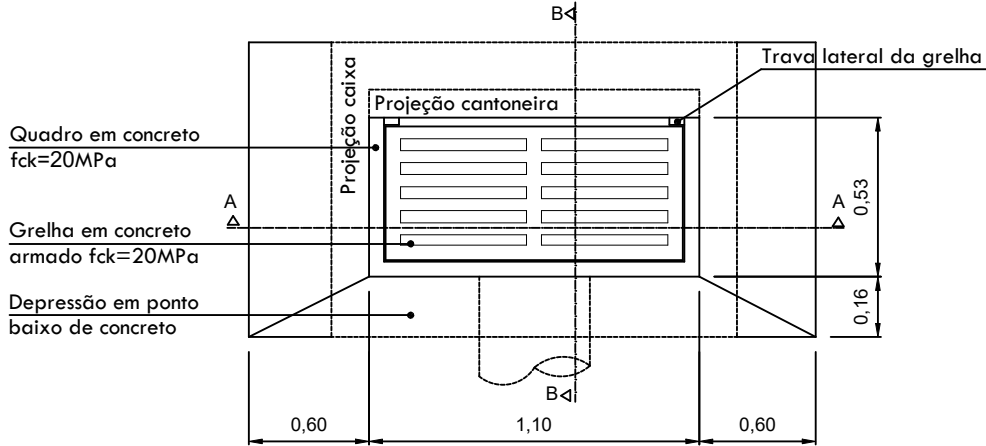

BOCA SIMPLES COLETORA
ESCALA 1:25

PREFEITURA DE JUIZ DE FORA
SECRETARIA DE OBRAS / SUBSECRETARIA DE GESTÃO DE OBRAS PÚBLICAS - SSGEOP

TÍTULO
PROJETO DE DRENAGEM PLUVIAL URBANA
ETAPA
R. SIMÃO GABRIEL SFEIR E TRAVESSA SIMÃO G. SFEIR - B. BORBOLETA
CONTEÚDO
PLANTA BAIXA

FOLHA: A2
DRE
01 | 01

AUTOR (ES) DO PROJETO	SUB-SECRETÁRIO	SECRETÁRIA
ENG. BRUNA ROCHA	ENG. LEONARDO LEON	ENG. BRUNA ROCHA
DESENHO	DATA DO PROJETO	ARQUIVO
ENG. JADNA ROCHA	SET/25	DRE-SGS_REDE .DWG

PLANTA BAIXA
ESCALA : 1 / 500

REVISÕES:		
Nº	Data	Alterações

- LEGENDA/LISTA DE MATERIAIS:
- RSTP = rede simples tubular pluvial, Ø600 = 96,00m
rede simples tubular pluvial, Ø400 = 102,00m
ramais de ligação Ø400 = 30,00m
 - Poço de visita retangular = 2,00 unid.
 - Poço de visita circular = 3,00 unid.
 - Boca coletora simples = 10,00 unid.
 - Sentido
 - Rede - Diâmetro
 - Extensão - Declividade

APROVAÇÃO: **PREFEITURA DE JUIZ DE FORA**
Bruna Ferreira Da Rocha
SECRETÁRIA DE OBRAS
Leonardo Leon Leite Moreira
SUB-SECRETÁRIO DE OBRAS



VERIFICAÇÃO DAS ASSINATURAS



Código para verificação: AF24-BE13-14F7-A6CD

Este documento foi assinado digitalmente pelos seguintes signatários nas datas indicadas:



BRUNA FERREIRA DA ROCHA (CPF 086.XXX.XXX-30) em 02/12/2025 09:34:28 GMT-03:00

Papel: Parte

Emitido por: Sub-Autoridade Certificadora 1Doc (Assinatura 1Doc)

Para verificar a validade das assinaturas, acesse a Central de Verificação por meio do link:

<https://juizdefora.1doc.com.br/verificacao/AF24-BE13-14F7-A6CD>