


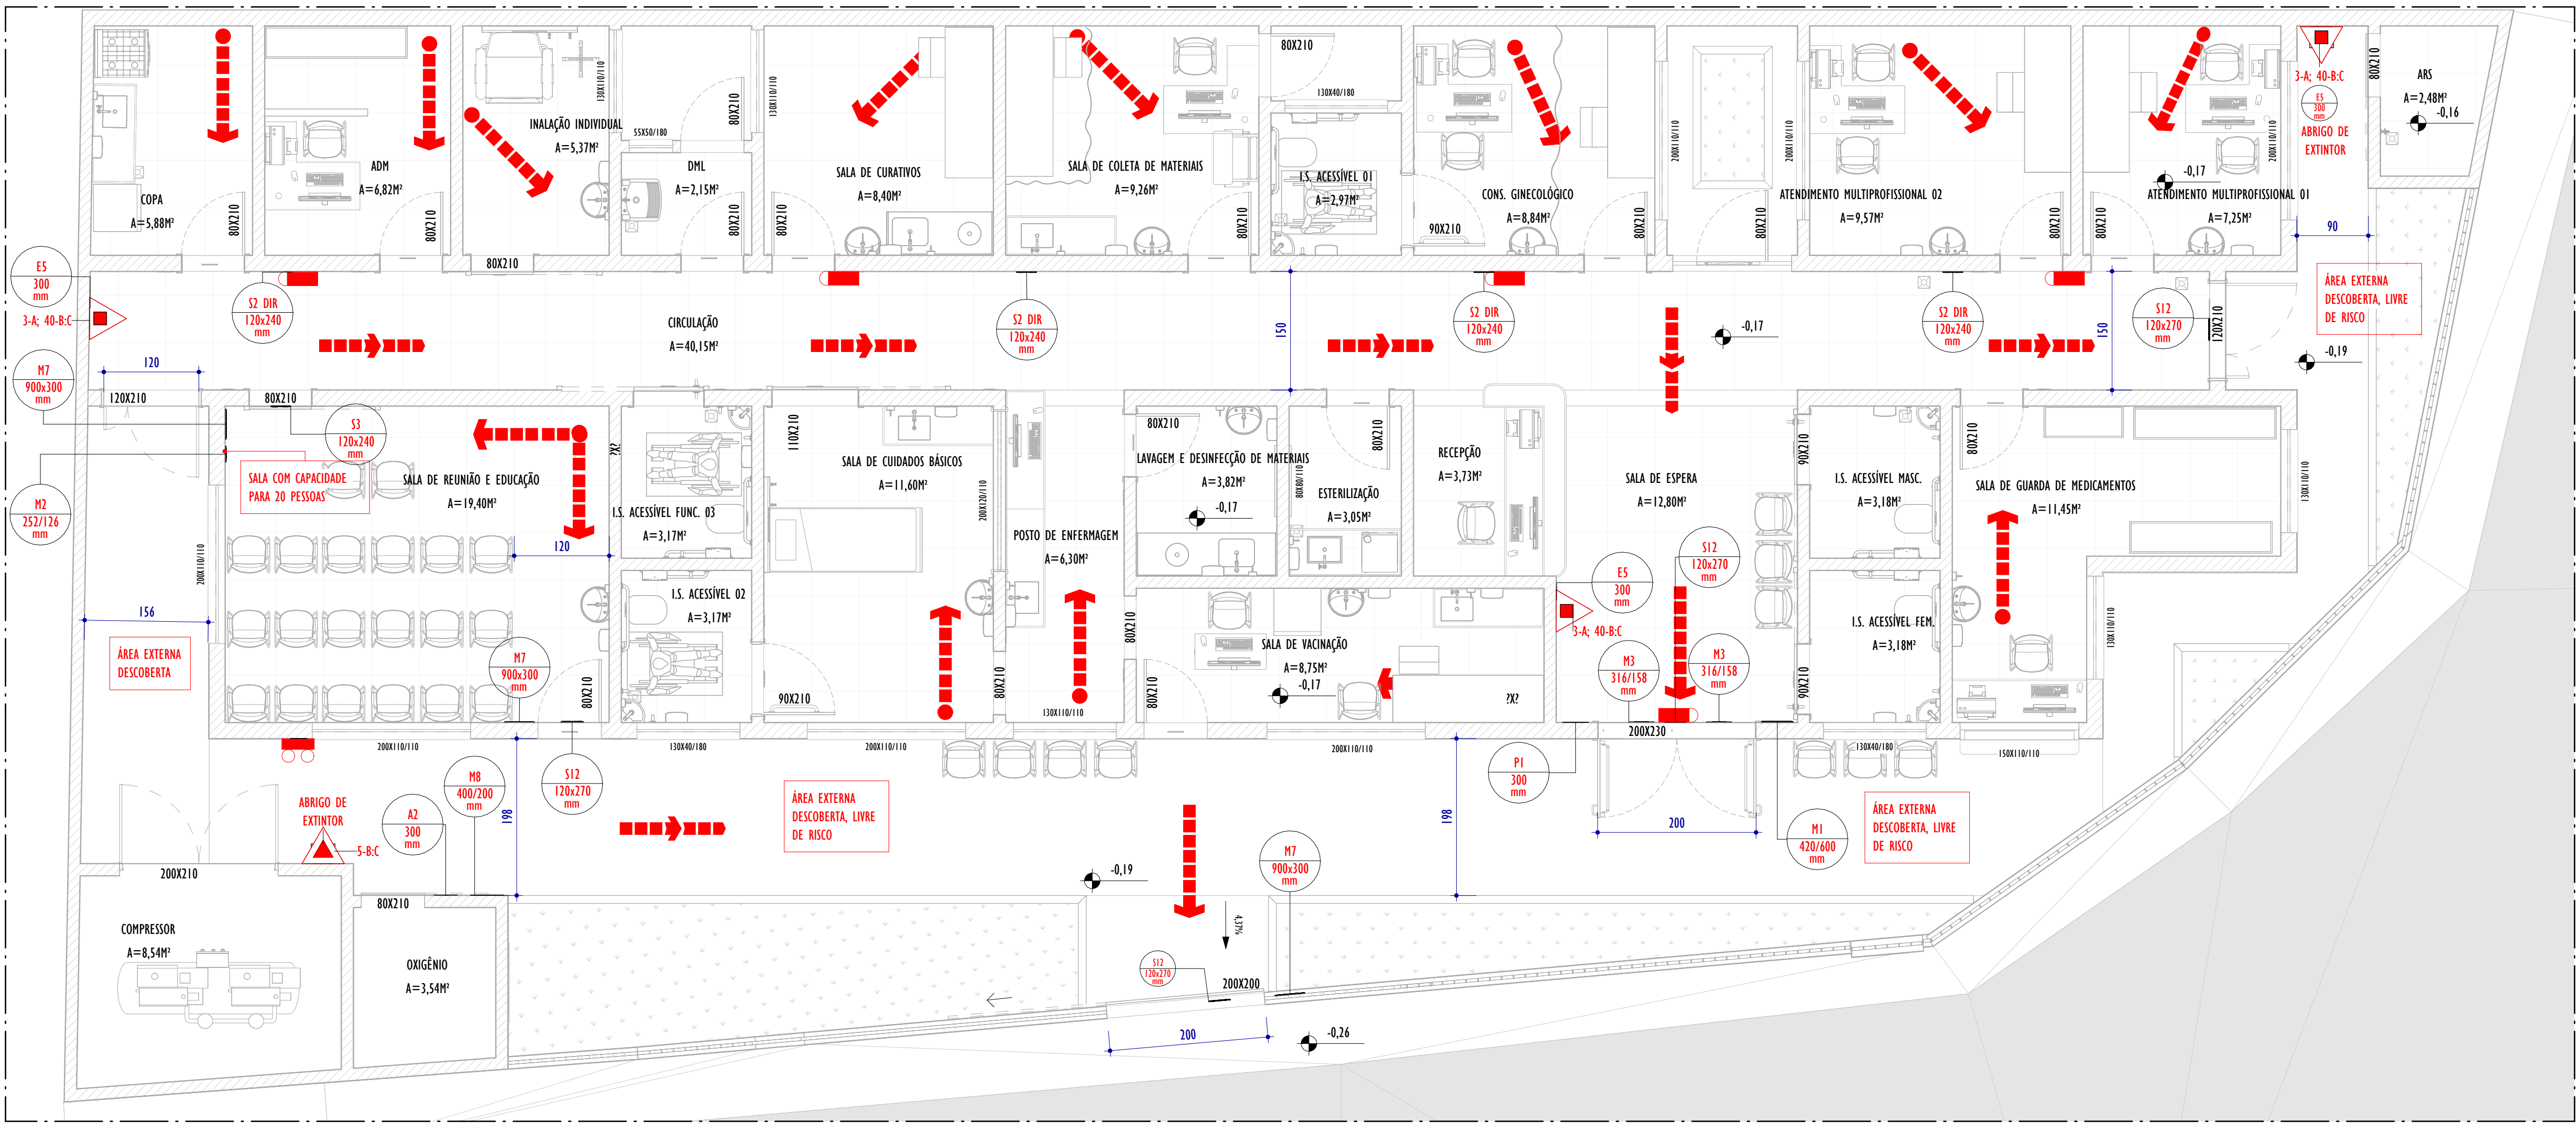


DIMENSIONAMENTO DAS SAÍDAS DE EMERGÊNCIA	
NT. 02 - ANEXO A - GRUPO E - S (GRUPO DE EDUCACIONAL E CULTURA FÍSICA)	
NT. 10 - TABELA 2 - GRUPO E - S (GRUPO DE EDUCACIONAL E CULTURA FÍSICA)	
PARA E-S - CONSIDERE-SE UMA PESSOA POR 1,50 M² DE ÁREA DE SALA DE SALA DE SALA	
**PAVIMENTO TÉRREO - (R-A) = 216,33M²	
CONSIDERE-SE UMA PESSOA POR 1,50 M² DE ÁREA	
P = 216,33M²/1,50M² = 144,22 PESSOAS	
**PAVIMENTO TÉRREO - SALA DE REUNIÃO = 19,40M²	
CONSIDERE-SE UMA PESSOA POR 1,50 M² DE ÁREA	
P = 19,40M²/1,50M² = 12,93 PESSOAS	
POPULAÇÃO TOTAL = 31+20 = 51 PESSOAS	
NT. 10 - TABELA 04 - GRUPO E-S - R=12M - 2 UNIDADES POR PASSAGEM - MÍNIMO 1 SAÍDA DE EMERGÊNCIA	
TÉRREO - ACESSOS E DESSENGAS:	
**M-A - CAPACIDADE DA U DE PASSAGEM = 60	
N = P / C = 51 / 60 = 0,85	
N=0,85 = 1UP	
TOTAL DE UNIDADES REQUERIDAS=2UP	
TÉRREO - PORTAS:	
**M-A - CAPACIDADE DA U DE PASSAGEM = 100	
N = P / C = 31 / 100 = 0,31	
N=0,31 = 1UP	
TÉRREO SALA DE REUNIÃO - PORTAS:	
**M-A - CAPACIDADE DA U DE PASSAGEM = 100	
N = P / C = 19 / 100 = 0,19	
N=0,19 = 0,20 = 1UP	
TOTAL DE UNIDADES REQUERIDAS= 2,00UP=2UP	

QUADRO DE ÁREAS - PARA FINS DE CÁLCULO POPULACIONAL		
PAVIMENTO	ÁREA (M²)	ALTURA(M)
TÉRREO	235,73	0,04
TOTAL	235,73	

QUADRO DE ÁREAS - FINS DE PROJEÇÃO DE MEDIDAS DE SEGURANÇA		
PAVIMENTO	ÁREA (M²)	ALTURA(M)
TÉRREO***	362,90	0,04
TOTAL	362,90	

1 **TÉRREO A= 235,73m²**
ESCALA: 1 : 50

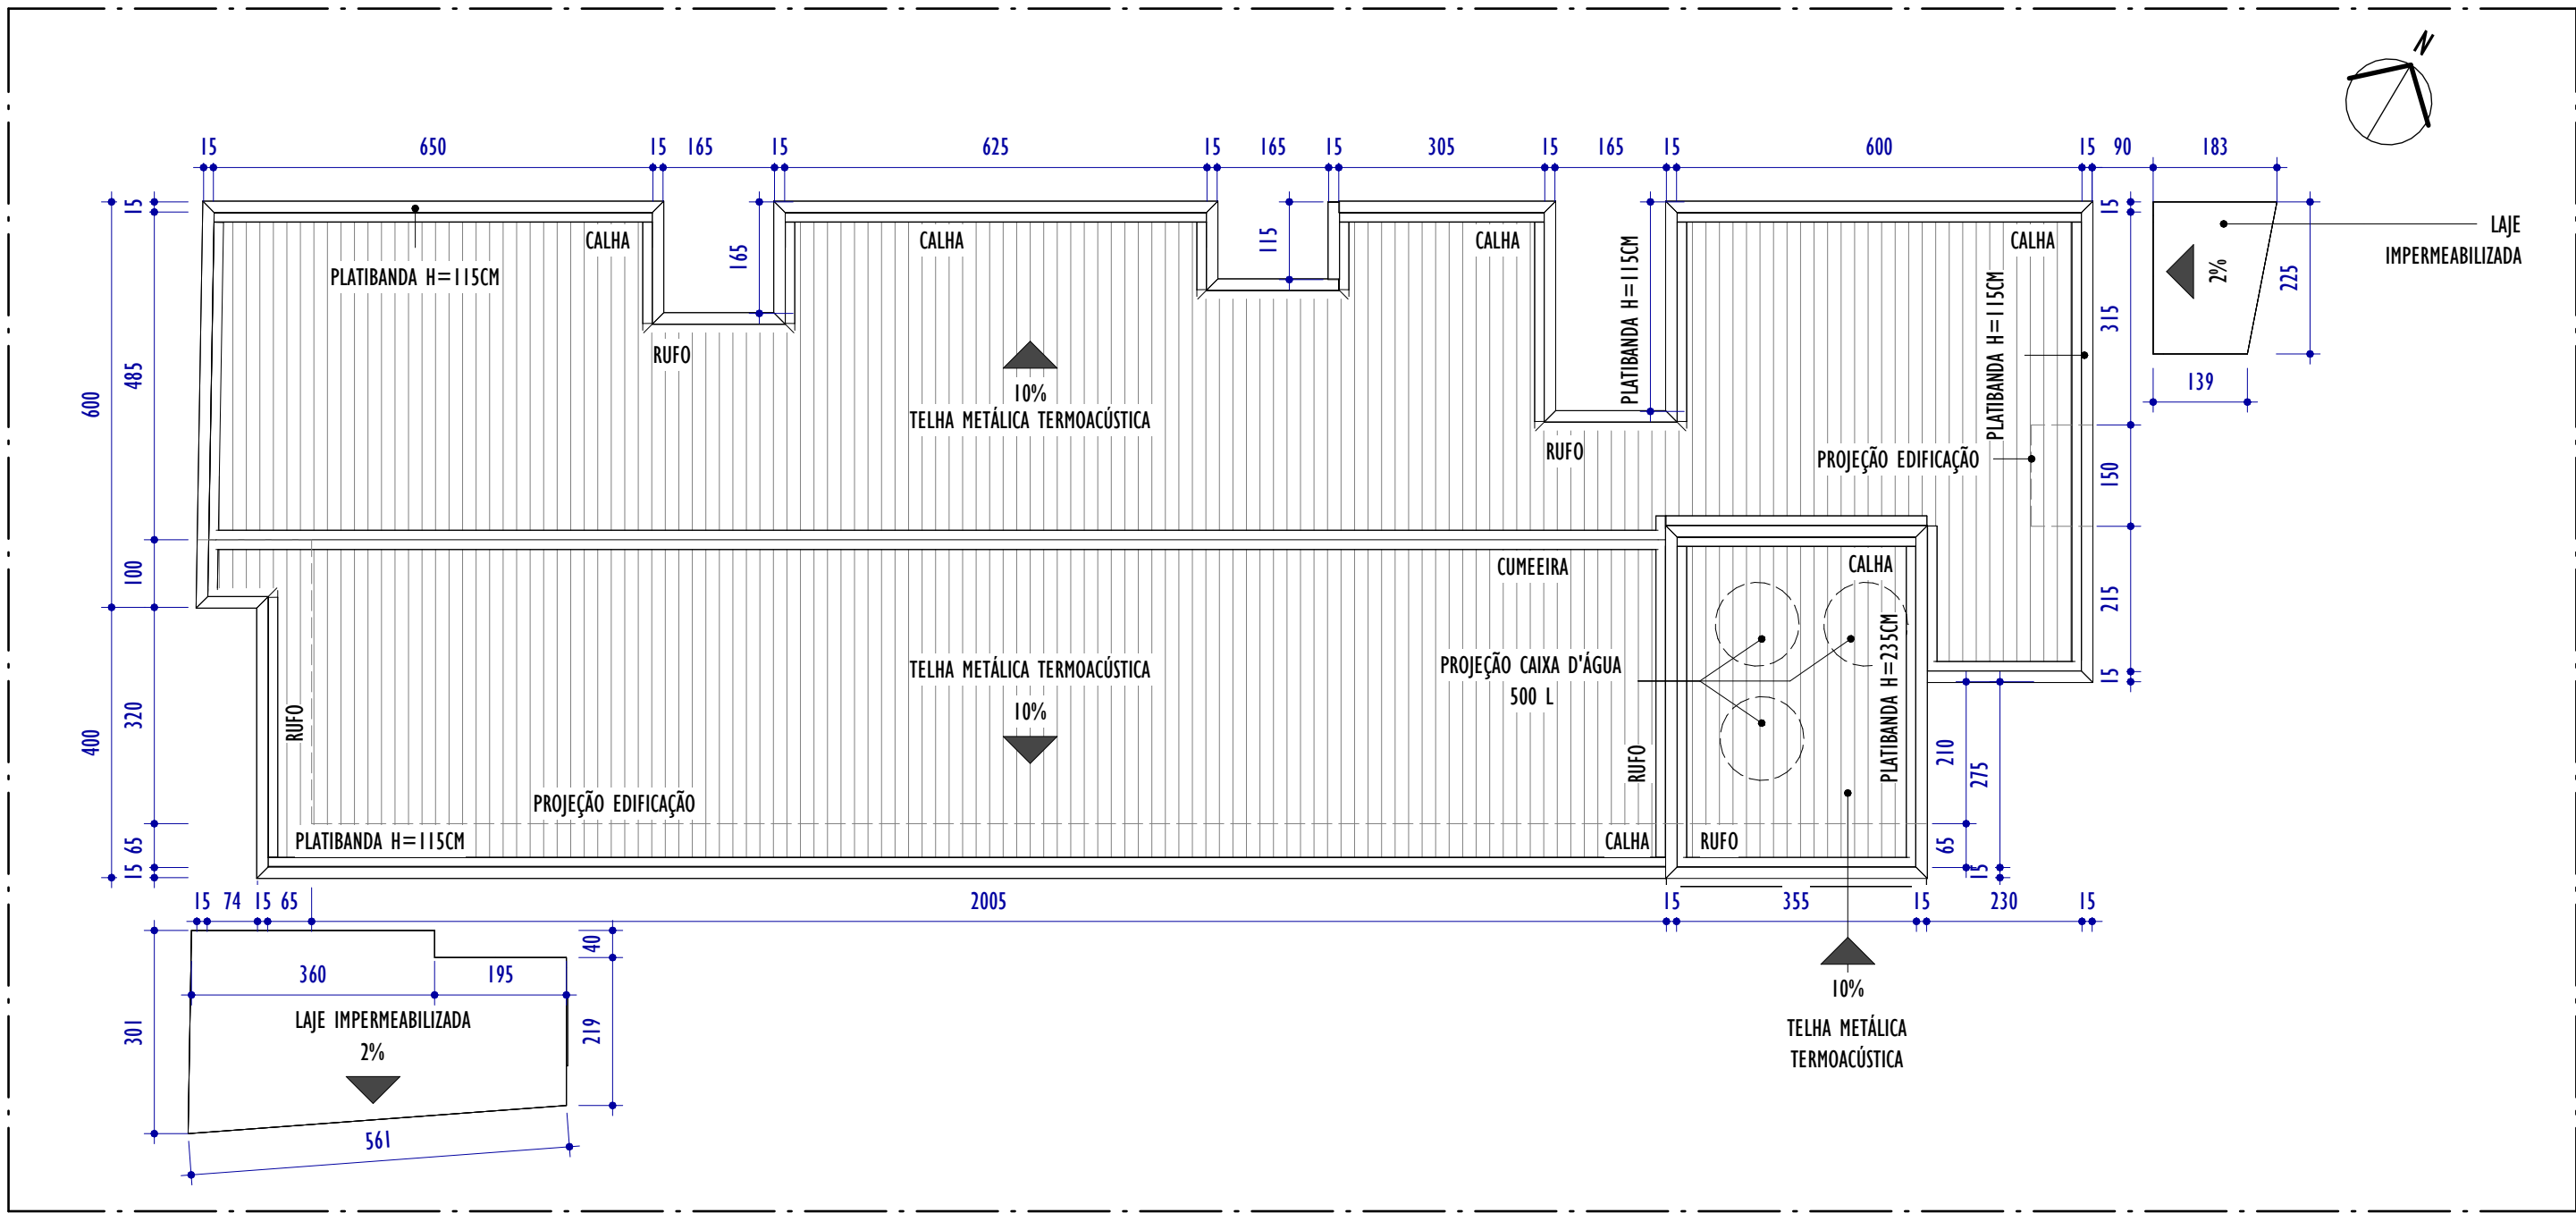

2 **PLANTA DE COBERTURA**
ESCALA: 1 : 100

REV.	DESCRIÇÃO	DATA	EXEC.	VERIF.	APROV.
03	COMPATIBILIZAÇÃO DE PROJETO	08/2026	DR	BD	SL
02	ANÁLISE 02 DA CONTRATANTE	04/2026	DR	BD	SL
01	ANÁLISE 01 DA CONTRATANTE	04/2026	DR	BD	SL
00	EMIÇÃO INICIAL	04/2026	DR	BD	SL
CONTRATADA:		RÉ: Sinval Ladeira			
		REG. CREA: 28.498/D			
		ASS: SINVAL LADEREIRA-13797247672 Data: 2026.08.10 14:03:00 -03:00			
CONTRATANTE:		PREFEITURA MUNICIPAL DE JUIZ DE FORA			
MUNICÍPIO/ÁREA:		JUIZ DE FORA/MG			
PROGRAMA:		UBS VALADARES			
TÍTULO E CONTEÚDO:		PROJETO DE PREVENÇÃO E COMBATE A INCÊNDIO EXECUTIVO PLANTA BAIXA TÉRREO - PLANTA DE COBERTURA			
DATA:	ABRIL/2026	ESCALA:	INDICADA	FOLHA:	
ARQUIVO:	INC-PE-JF61-VLDR-042026-R03				05/05