



PLANTA DE SITUAÇÃO  
ESCALA: 1/500

PROJ. COBERTURA

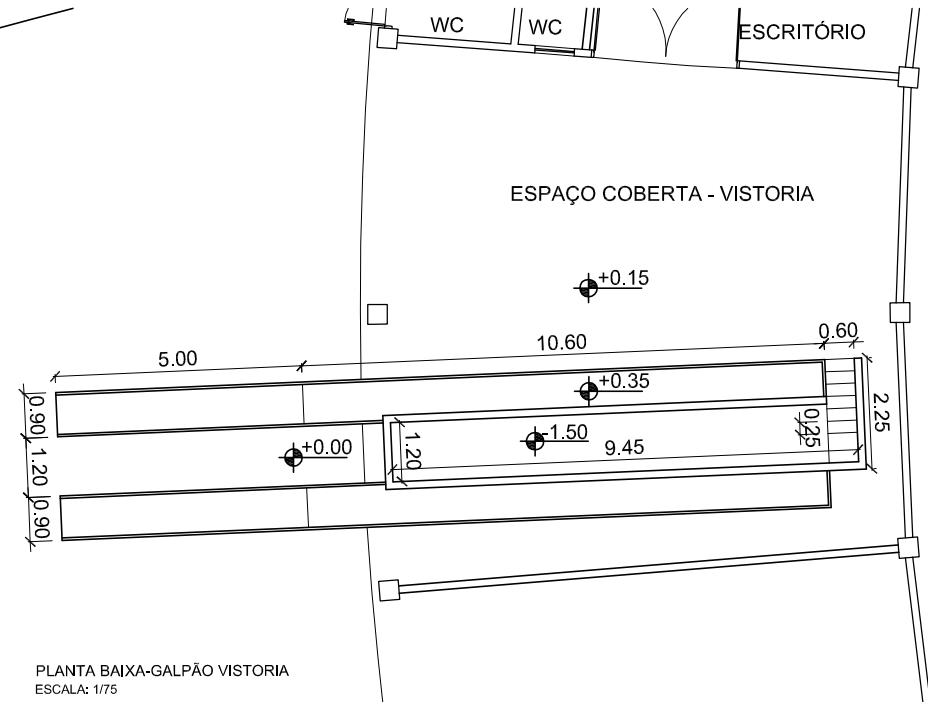

PLANTA BAIXA-GALPÃO VISTORIA  
ESCALA: 1/75

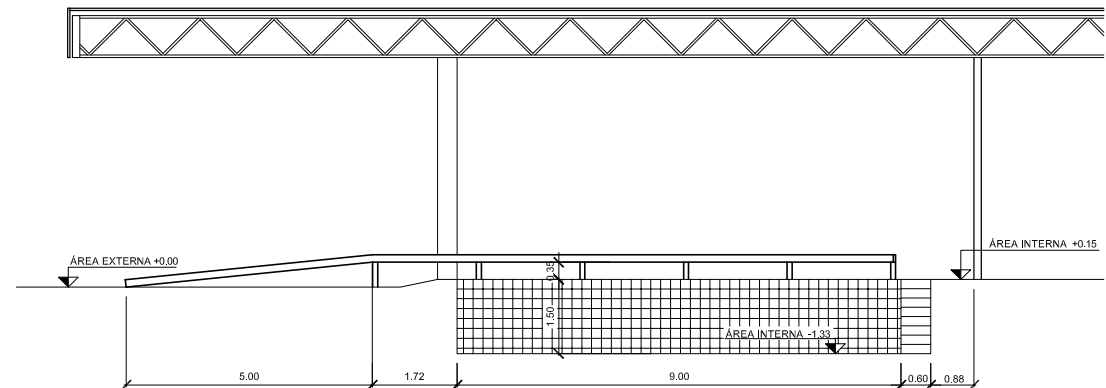

CORTE ESQUEMÁTICO - GALPÃO VISTORIA  
ESCALA: 1/75

LEGENDA:

- EXISTENTE DEMOLIR
- EXISTENTE
- CONSTRUÇÃO
- PROJ. COBERTURA
- ASFALTO
- PASSEIO
- CONSTRUÇÃO
- FLOREIRA
- PISO TÁTIL DE ALERTA
- ÁRVORES EXISTENTES
- FLOREIRA EXISTENTE
- FLOREIRA CONSTRUIR
- QUEIRO RELOCAR
- GRADIL (R=1.50m)

TÍTULO:

ESTUDO PRELIMINAR PARA REFORMA  
TERMINAL RODOVIÁRIO MIGUEL MANSUR

SECRETARIA DE TRANSPORTE E TRÂNSITO - SETTRA

SUBSECRETARIA DE MOBILIDADE URBANA

DEPARTAMENTO DE ESTUDOS E PROJETOS DE TRANSPORTE E TRÂNSITO

CONTEÚDO: RODOVIÁRIA_PLANTA DE SITUAÇÃO GALPÃO VISTORIA_CORTE ESQUEMÁTICO_PLANTA BAIXA	FOLHA: 01/02	ESCALA: INDICADA DATA: NOV/2014 ELABORAÇÃO: 2019RodovMansur/Proposta.dwg EQUIPE TÉCNICA DA SETTRA
--	-----------------	--