




VISTA - DETALHE 03
ESCALA 1:75

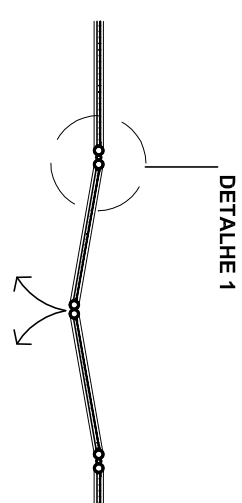


PLANTA BAIXA
ESCALA 1:50

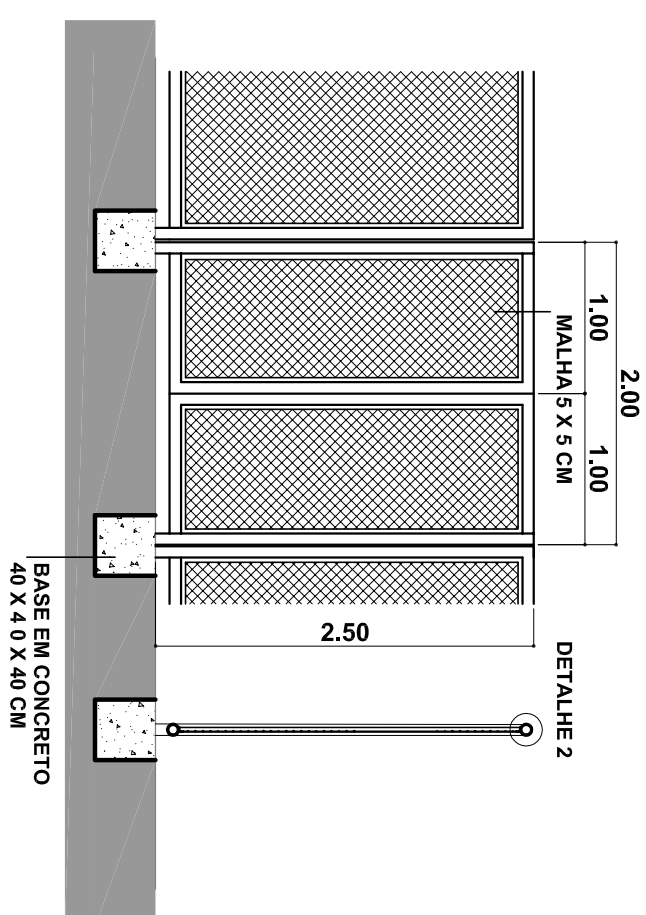


VISTA PORTÃO 2.00x2.50
ESCALA 1:50

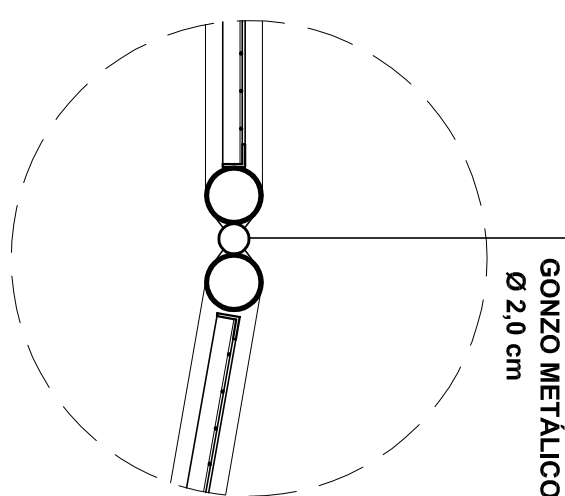


DETALHE 1
ESCALA 1:10

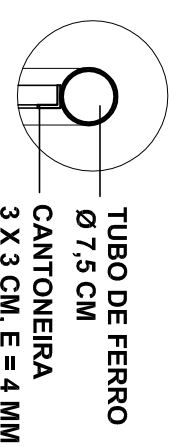




DETALHE 2
ESCALA 1:10

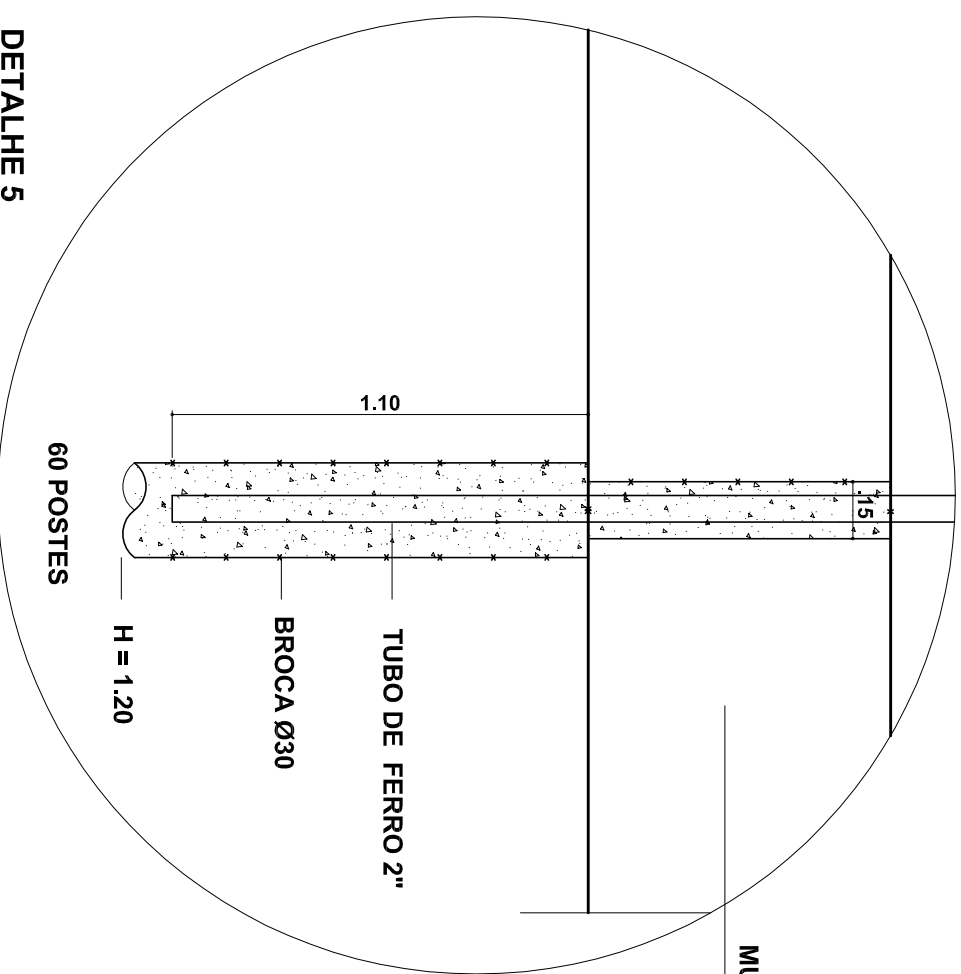


DETALHE 5
ESCALA 1:20

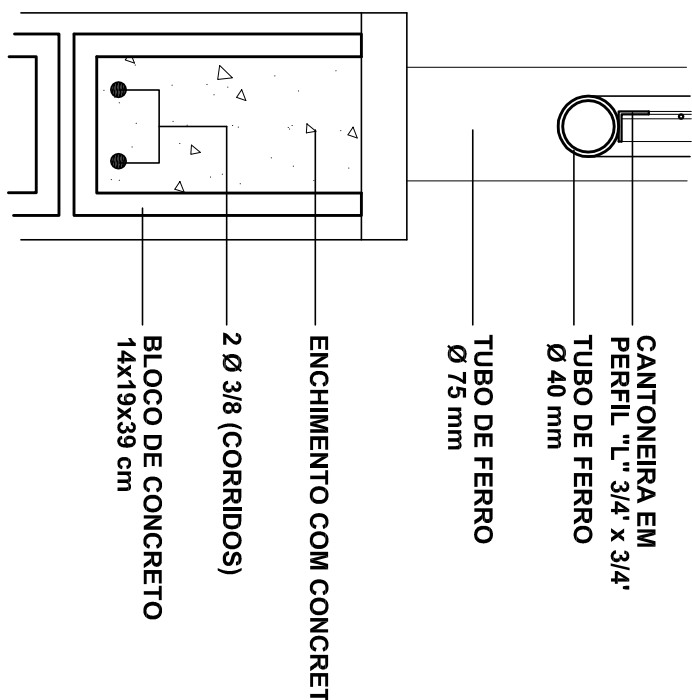


**DETALHE DE FIXAÇÃO DO
ALAMBRA DO MURETA**

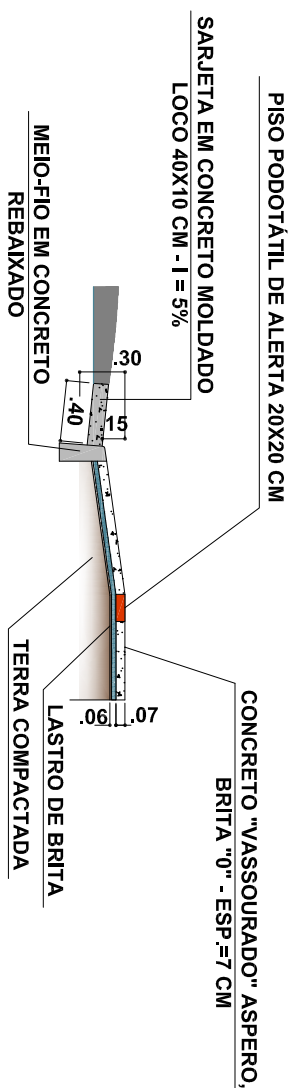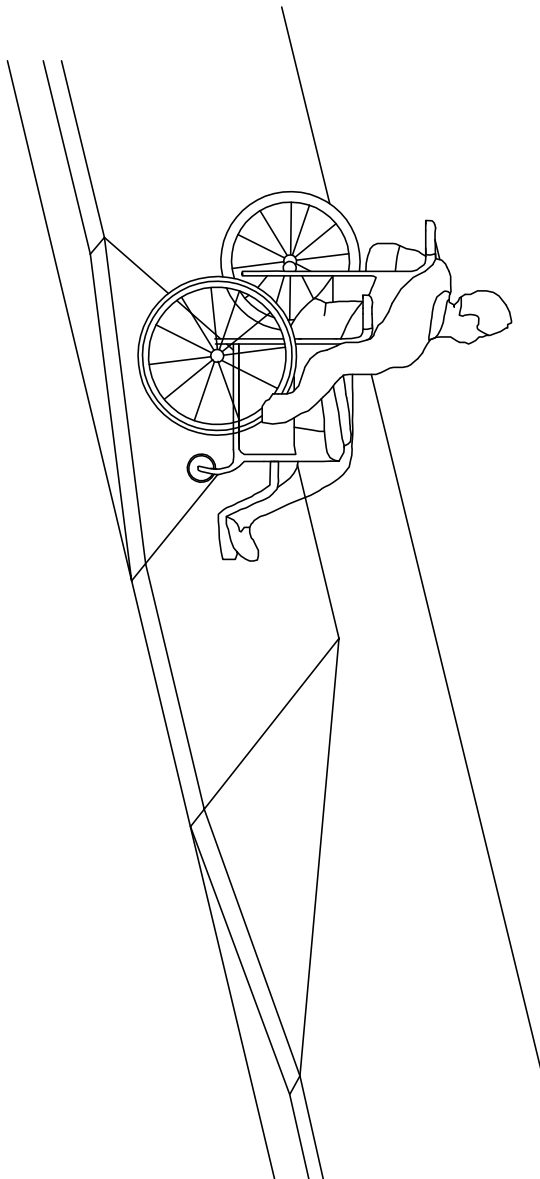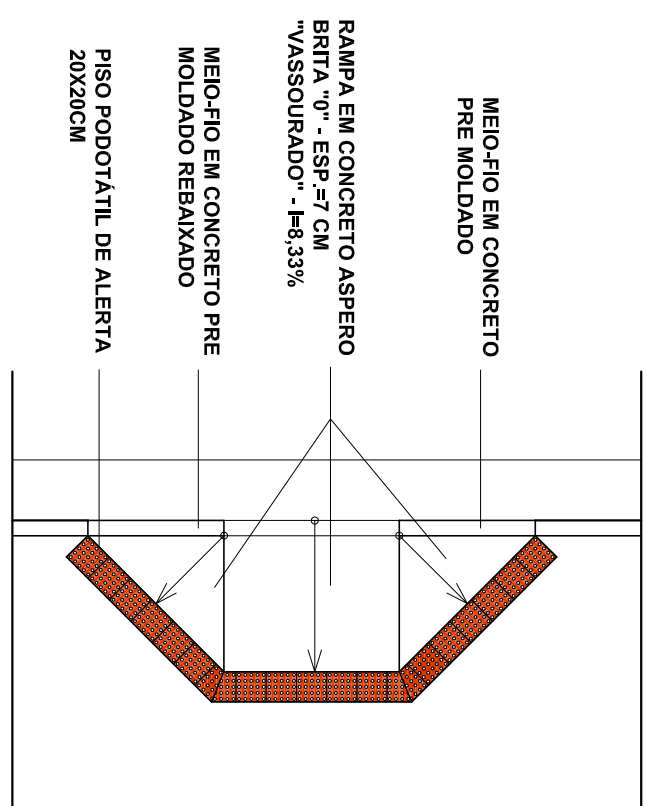


DETALHE RAMPA - PLANTA BAIXA / CORTE / PERSPECTIVA

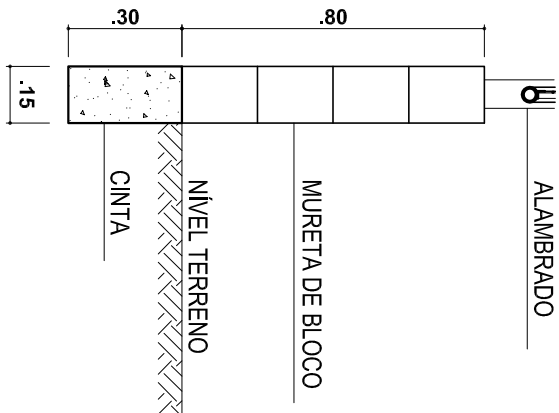

DETALHE DA MURETA H=0.80

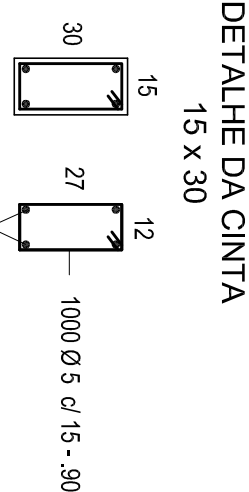

**FERRAGEM DA CINTA
DA MURETA H=0.80**

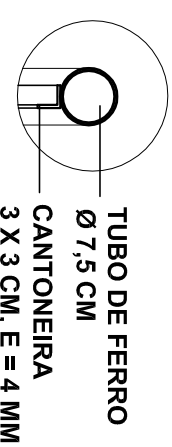

DETALHE 2
ESCALA 1:10

MAD07	01	ROGERIA	ACERSSIMO DE NUBRE A COM ALABRADO PPALE O NO MUNDO PA IRS E LCOAÇÃO DOS PLANETAS NA TANDA BORA		
DATA	VERSÃO	DESENI	ALTERAÇÃO	RESP.	RUBRICA

OBS.: ONDE HOUVER DIVERGÊNCIA DE COTAS DO PROJETO E DAS LEVANTADAS EM CAMPO, PREVALECE AS LEVANTADAS.

PREFEITURA DE JUIZ DE FORA

CAMPOS DE VÁRZEA NOVA ERA

PROJETO PARA REVITALIZAÇÃO DO CAMPO - NOVA ERA

DETAILHES

ARQ. CHRISTIANE TRAVASSOS - RRT 5608775
AUTOR (ES) DO PROJETO ESTRUTURAL FUNDAÇÃO

ENG. ROBERTA RUHENA

ENG. AMAURY COURI

CONTRATO DE REPASSE: 1028.449-94/2015
RGI: 67.409/67.410

TEC. ROGERIA P. DE CASTRO INDICADA MAIO/2017 ARQ_CAMPO-VÁRZEA-NOVA ERA (REV.01).DWG