






PLANTA BAIXA  
escala 1:75

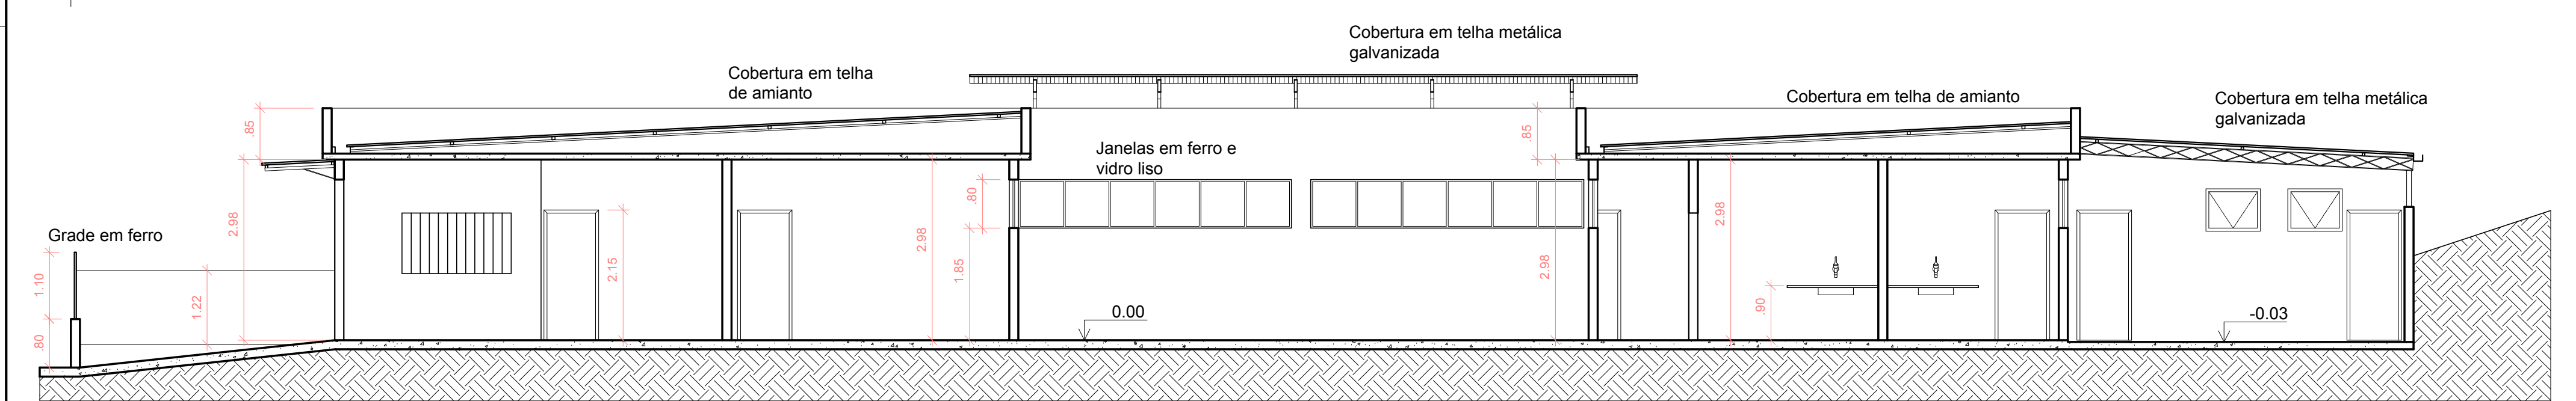


CORTE AA  
escala 1:75

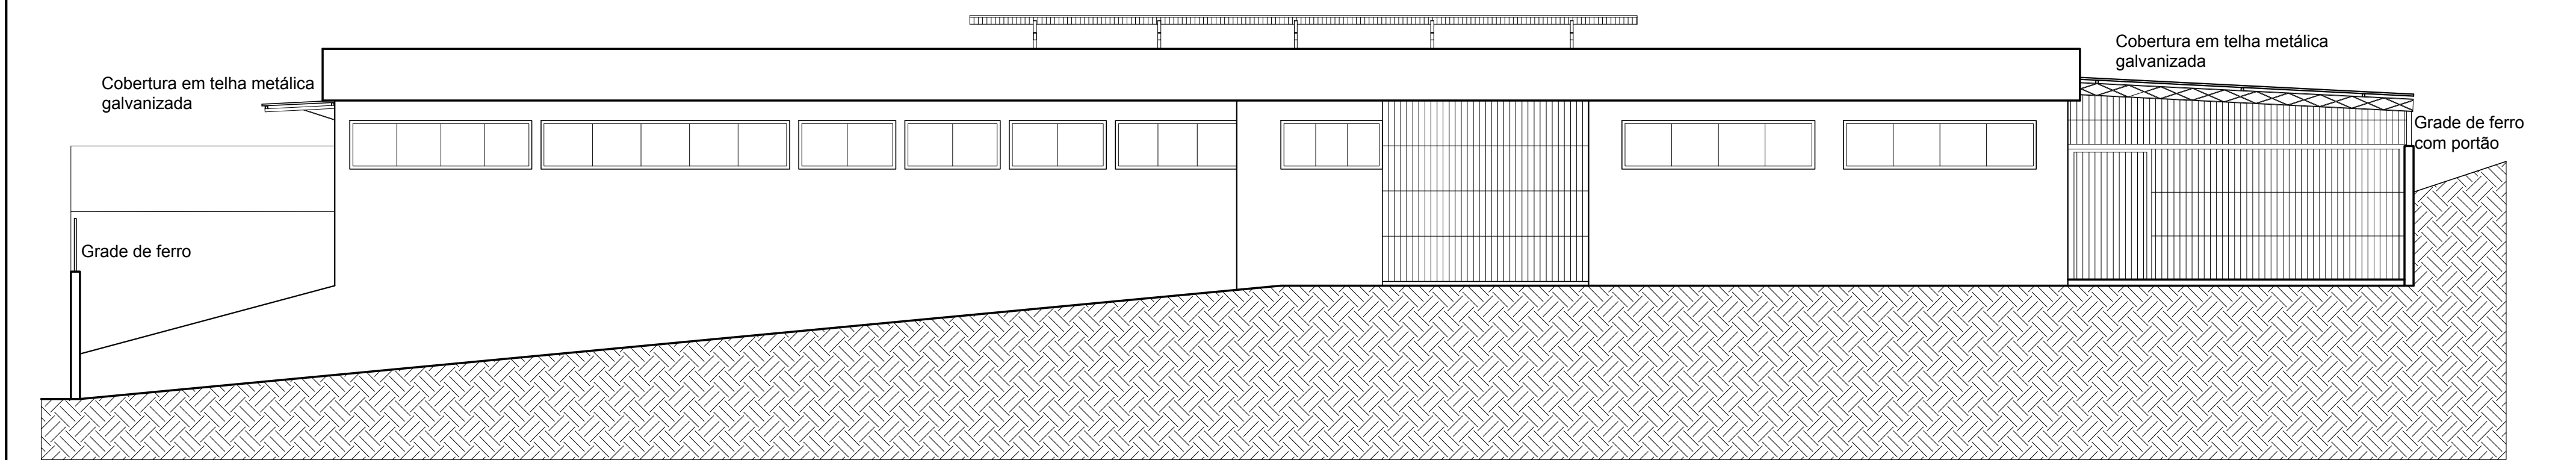


FACHADA LATERAL  
escala 1:75

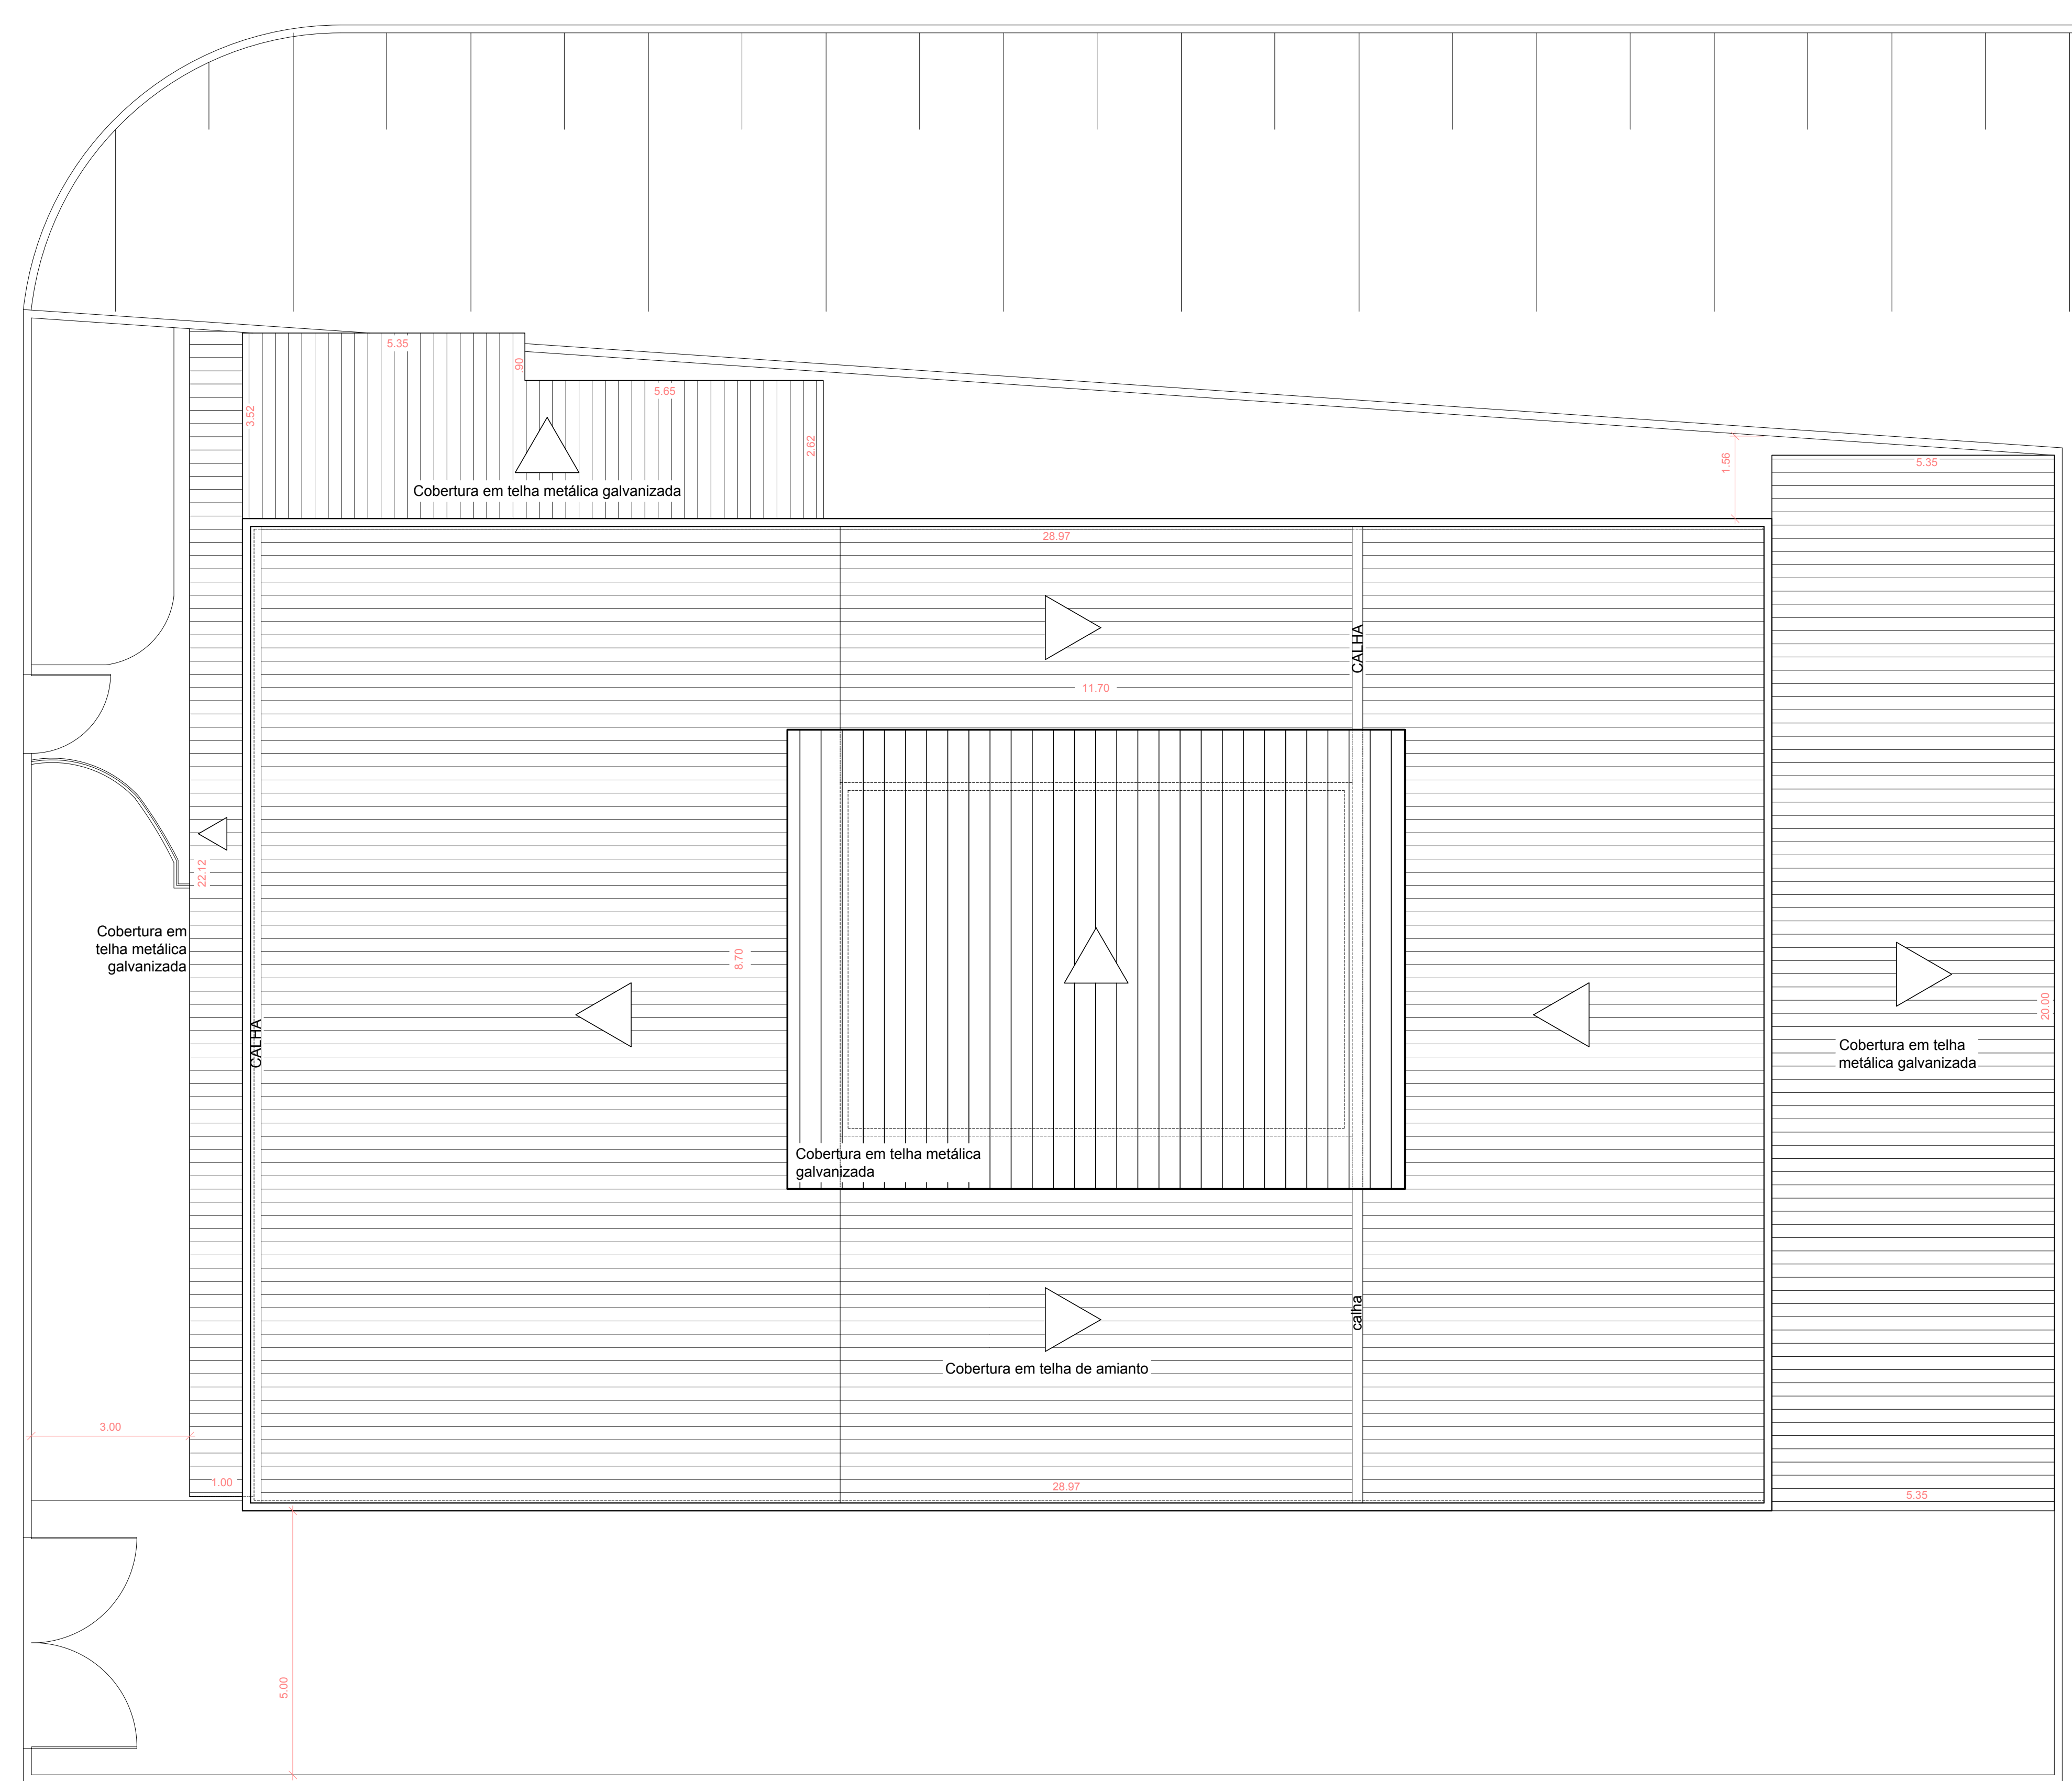

PLANTA COBERTURA E SITUAÇÃO  
escala 1:75

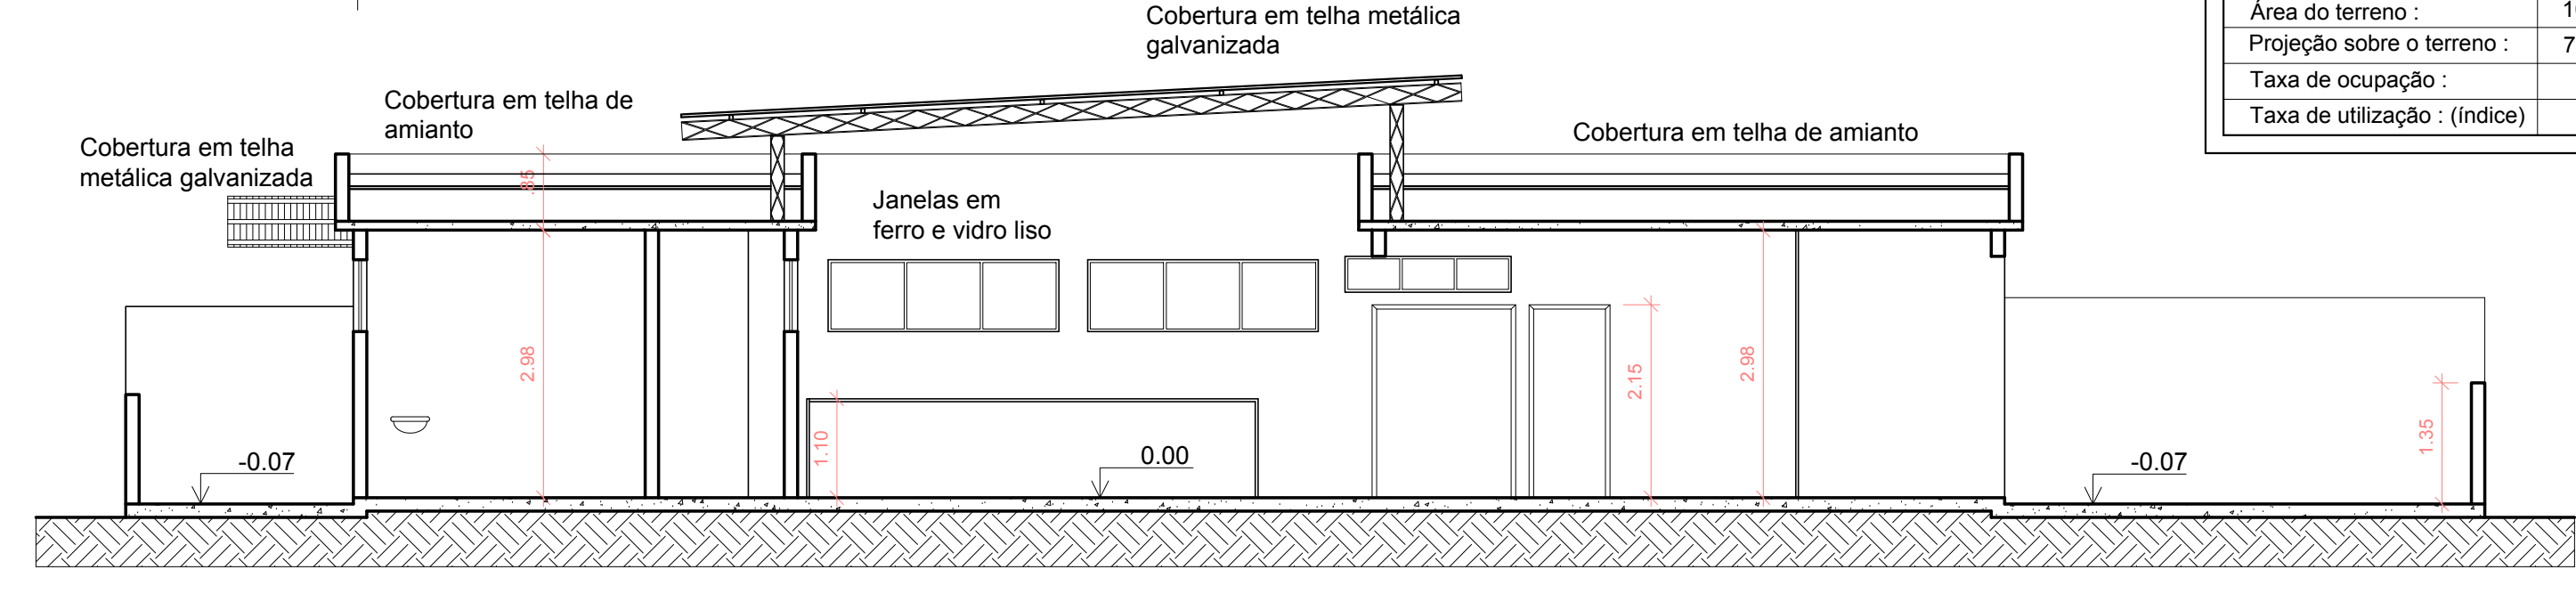

CORTE BB  
escala 1:75

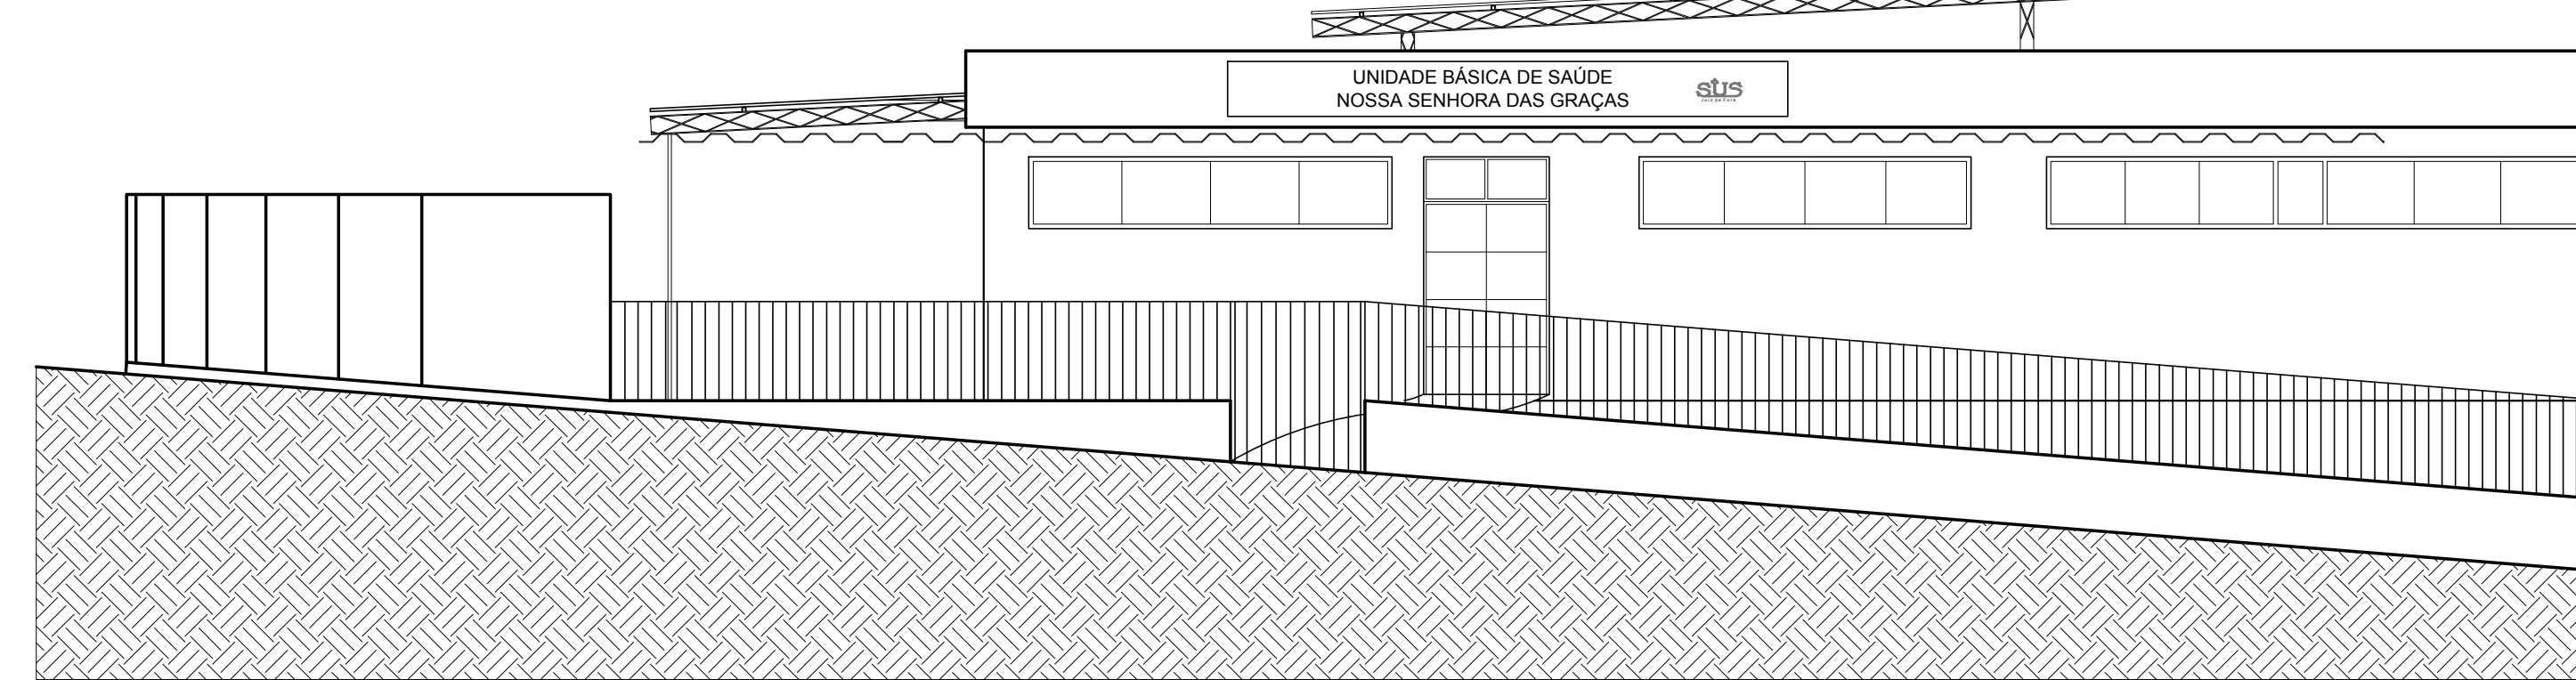

FACHADA FRONTAL  
escala 1:75

RELAÇÃO DE ÁREAS	
ÁREA CONSTRUÍDA	
Pav. Térreo :	592,49 m²
Totál :	592,49 m²
Área do terreno :	1007,82 m²
Projeção sobre o terreno :	715,22 m²
Taxa de ocupação :	70,97%
Taxa de utilização : (índice)	58,79%

RELAÇÃO DE ESQUADRIAS	
JANELAS ( LARGURA X ALTURA X ALTURA PEITORIL)	
J1	4,05 X 0,80 X 1,90 JANELA TIPO BASCULANTE EM FERRO E VIDRO LISO
J2	3,75 X 0,80 X 1,90 JANELA TIPO BASCULANTE EM FERRO E VIDRO LISO
J3	6,08 X 0,80 X 1,90 JANELA TIPO BASCULANTE EM FERRO E VIDRO LISO
J4	3,05 X 0,80 X 1,90 JANELA TIPO BASCULANTE EM FERRO E VIDRO LISO
J5	4,15 X 0,80 X 1,90 JANELA TIPO BASCULANTE EM FERRO E VIDRO LISO
J6	1,60 X 0,80 X 1,90 JANELA TIPO BASCULANTE EM FERRO E VIDRO LISO
J7	2,60 X 0,80 X 1,90 JANELA TIPO BASCULANTE EM FERRO E VIDRO LISO
J8	2,65 X 0,80 X 1,90 JANELA TIPO BASCULANTE EM FERRO E VIDRO LISO
J9	3,18 X 0,80 X 1,90 JANELA TIPO BASCULANTE EM FERRO E VIDRO LISO
J10	5,05 X 0,80 X 1,90 JANELA TIPO BASCULANTE EM FERRO E VIDRO LISO
J11	1,84 X 0,80 X 1,90 JANELA TIPO BASCULANTE EM FERRO E VIDRO LISO
J12	0,80 X 1,00 X 1,80 JANELA TIPO BASCULANTE
J13	4,42 X 0,80 X 1,90 JANELA TIPO BASCULANTE EM FERRO E VIDRO LISO
J14	2,10 X 0,80 X 1,90 JANELA TIPO BASCULANTE EM FERRO E VIDRO LISO
J15	3,10 X 0,80 X 1,90 JANELA TIPO BASCULANTE EM FERRO E VIDRO LISO
J16	1,80 X 1,00 X 1,10 VÃO COM GRADE
J17	0,60 X 0,80 X 1,90 JANELA TIPO BASCULANTE EM FERRO E VIDRO LISO
J18	0,40 X 0,80 X 1,90 JANELA TIPO BASCULANTE EM FERRO E VIDRO LISO
J19	1,15 X 0,80 X 1,90 JANELA TIPO BASCULANTE EM FERRO E VIDRO LISO
J20	4,50 X 0,80 X 1,90 JANELA TIPO BASCULANTE EM FERRO E VIDRO LISO
J21	0,50 X 0,80 X 0,90 JANELA VIDRO
J22	4,35 X 0,80 X 1,90 JANELA TIPO BASCULANTE EM FERRO E VIDRO LISO

Estagiária em Arquitetura Alessandra Pinto Barreto		
ÁREA A CONSTRUIR	Nº DE PISOS	NUMERAÇÃO
TAXA DE OCUPAÇÃO - PAV. TIPO	Nº DE UNIDADES	
COEF. APROVEITAMENTO	Nº DO PROCESSO	RESPONS. PELA ANÁLISE
NOME		
UAPS NOSSA SENHORA DAS GRAÇAS - TIPO III		
TÍTULO DE PROJETO		
Projeto para revitalização da UAPS Nossa Senhora das Graças - Tipo III		
ENDEREÇO		
Rua Queluz 72		
BARRIO / LOTEAMENTO	Bairro N S das Graças - JF - MG	UT RU
ZONA / MODELO	ÁREA / LOTE	USO
Público - Serviços de Saúde		
PROJETO DE ARQUITETURA		
Departamento de Infraestrutura Física da Saúde SS/JF - MG		
CREA		
Arq. Clovis C. Robert - CAU A78808 - 2		
RESPONS. TÉCNICO P/ OBRA		
Secretaria de Obras JF - MG		
CREA		
Eng. Marcos Antônio Amado - CREA MG 74927 D		
PROPRIETÁRIO		
Prefeitura de Juiz de Fora - MG		
CPF / CGC		
18.338.178/0001-02		
CONTEÚDO DA FOLHA		FOLHA
Planta baixa, cortes, fachadas e cobertura		1 / 1