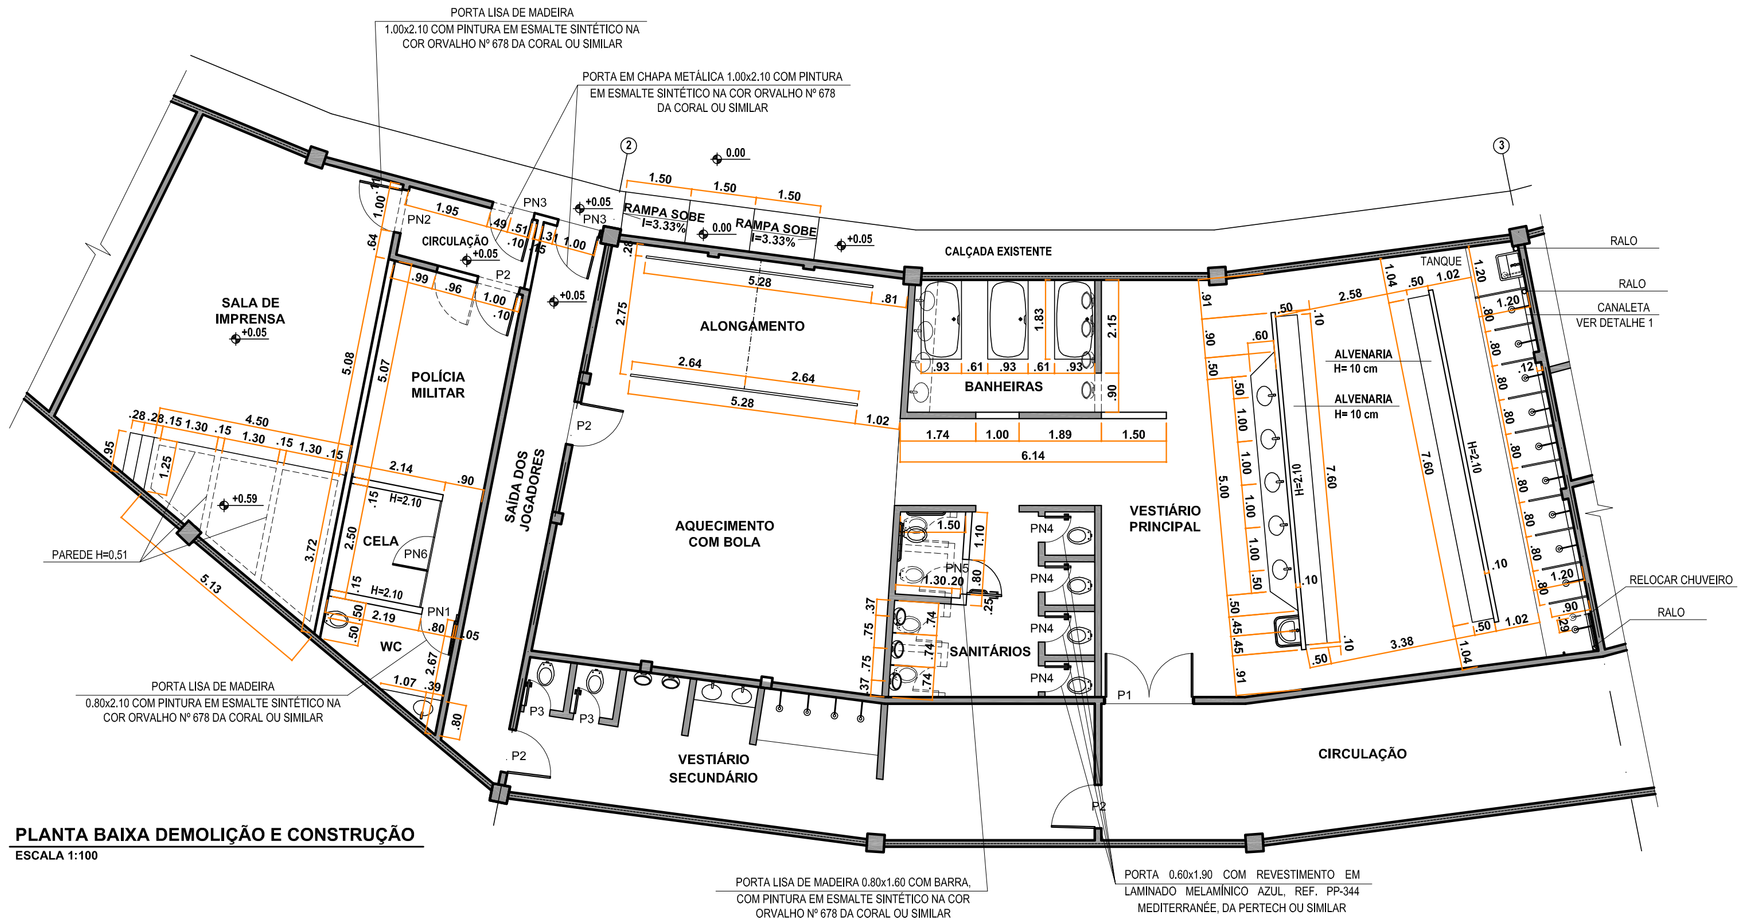

PLANTA BAIXA DEMOLIÇÃO E CONSTRUÇÃO
ESCALA 1:100

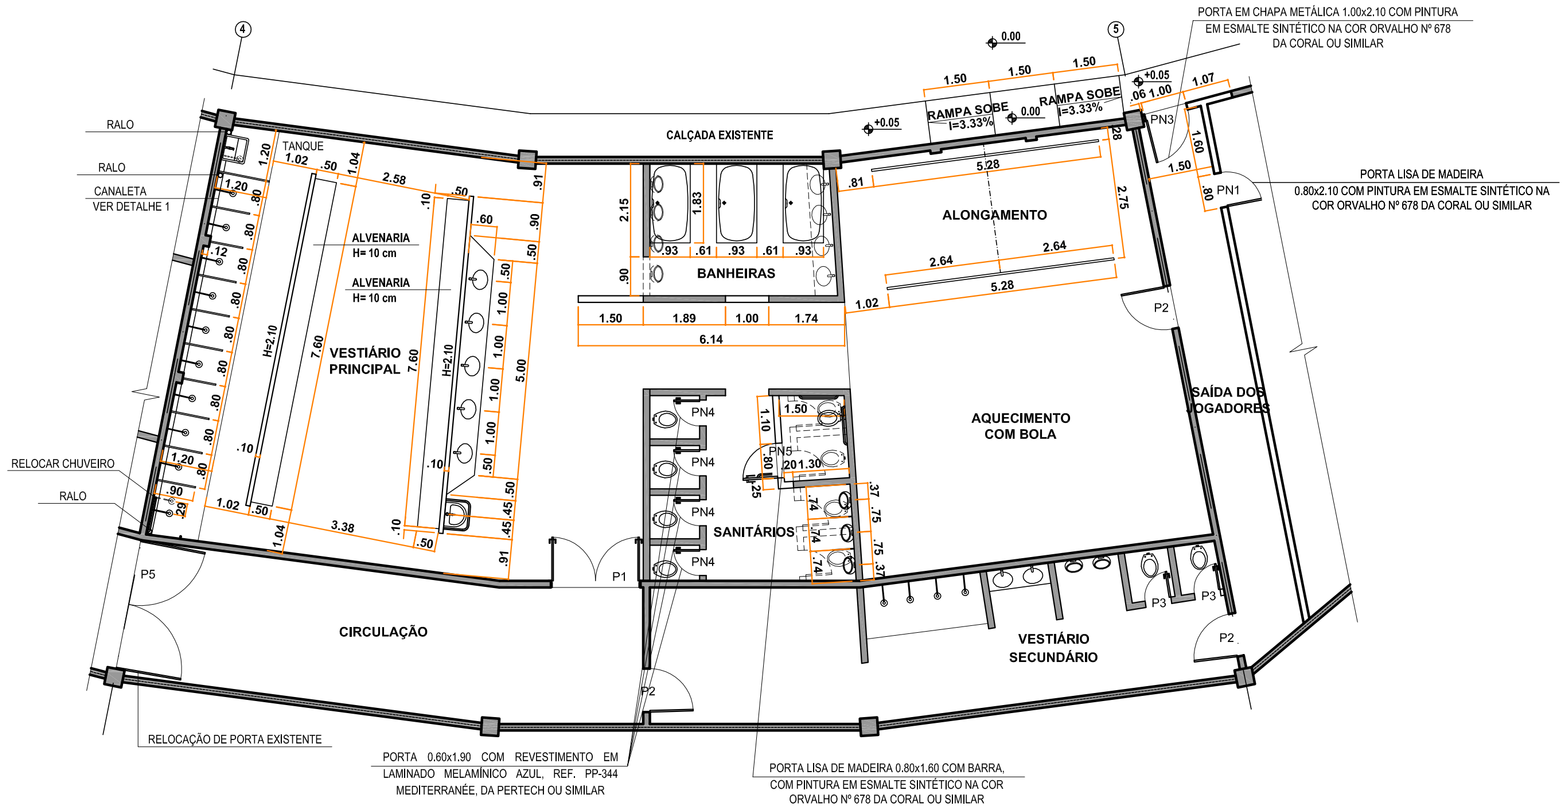

PLANTA BAIXA DEMOLIÇÃO E CONSTRUÇÃO
ESCALA 1:100

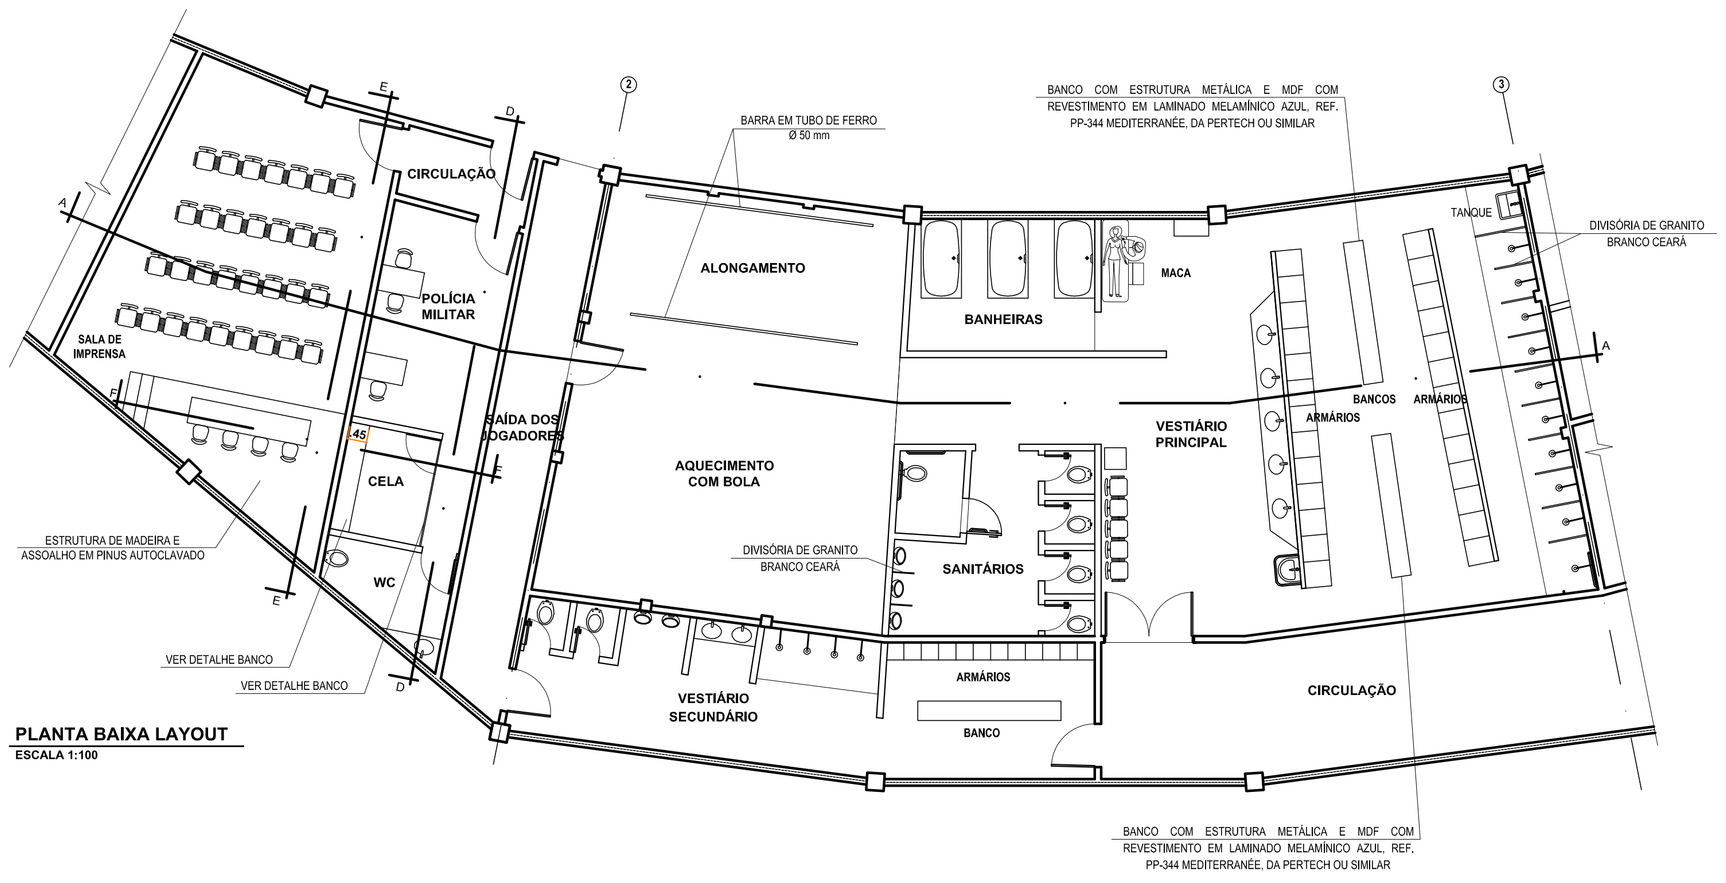

PLANTA BAIXA LAYOUT
ESCALA 1:100

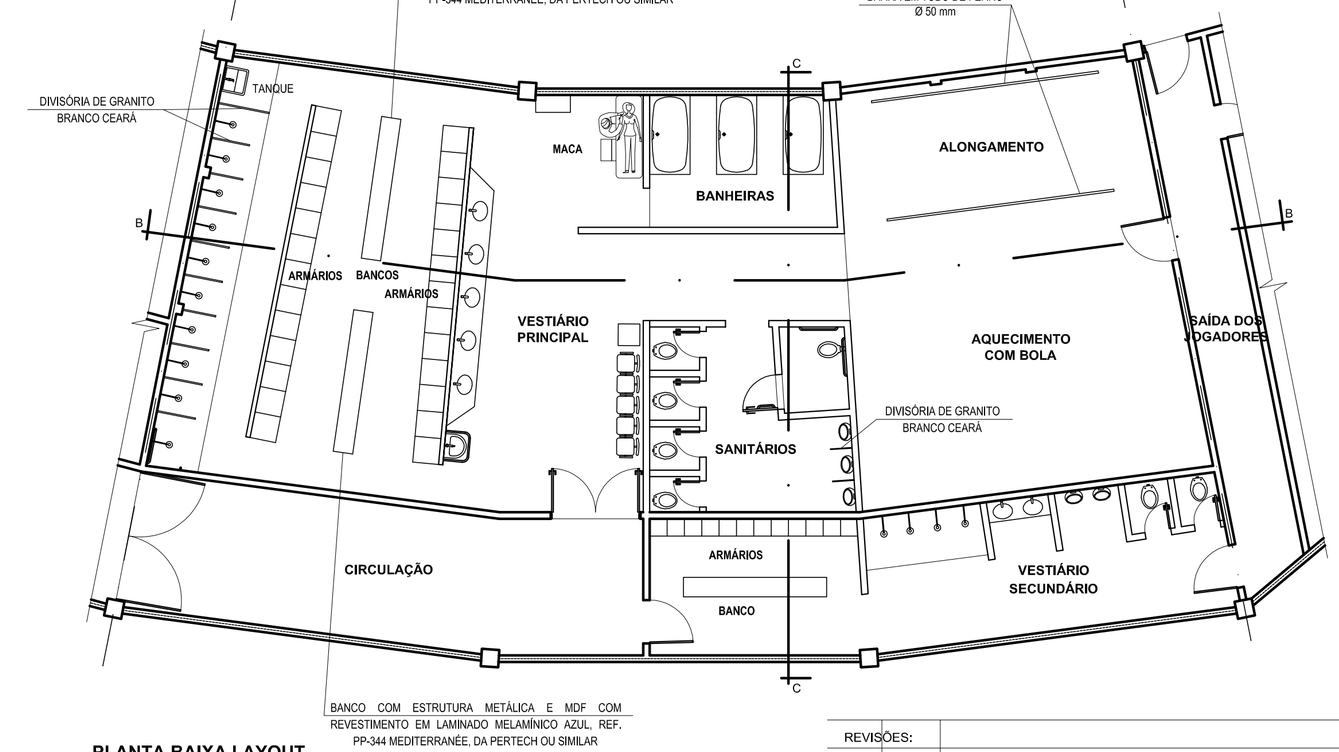

PLANTA BAIXA LAYOUT
ESCALA 1:100

LEGENDA PAREDE:

1. PASTILHA BLOCK FUMAÇA - 30x30 cm (12"x12") TIPO ELIANE OU SIMILAR
2. PASTILHA VERDE CARIBE/1 - 10x10 cm (4"x4") TIPO ELIANE OU SIMILAR
3. PORCELANATO GRANILITE PALHA - 45x45 cm BOLD - TIPO PORTOBELLO OU SIMILAR
4. PINTURA ACRÍLICA NA COR AZUL DA PRÚSSIA, REF. CORAL Nº 151, OU SIMILARES
5. PINTURA ACRÍLICA NA COR OCEANIC, REF. CORAL Nº 181, OU SIMILARES
6. PINTURA ACRÍLICA NA COR BRANCO GELO, REF. CORAL Nº 002, OU SIMILARES
7. AZULEJO 20x20 cm NA COR BRANCO GELO FOSCO
8. CARPETE AGULHADO COM TEXTURA PLANA, 100% FIBRA DE PET E RESINA SINTÉTICA NA COR BEGE, REF. FLORTEX ECO DA INYLBRA OU SIMILAR

LEGENDA PISO:

1. GRANILITE COM CIMENTO COMUM E GRANITINA EM CALCÁRIO NAS CORES BRANCO E CINZA, COM GRANULOMETRIA DE ATÉ 10 mm (Nº 1). AS JUNTAS SERÃO EM ALUMÍNIO
2. GRAMA SINTÉTICA DE POLIPROPILENO NA COR AZUL - 12 mm DE ESPESSURA - TIPO TÊXTIL BETTER - CÓD. GR002 - OU SIMILAR
3. PASTILHA BLOCK FUMAÇA - 30x30 cm (12"x12") TIPO ELIANE OU SIMILAR
4. ESTRUTUTA DE MADEIRA E ASSOALHO EM PINUS AUTOCLAVADO COM RÉGUAS DE 10 CM
5. CONCRETO VASSORADO COM BRITA ZERO E JUNTA SECA FORMANDO QUADROS DE 1,50 x 1,50
6. MARMORITE LISO CINZA SOBRE LAJE OU LASTRO DE CONCRETO COM JUNTA PLÁSTICA FORMANDO PAINÉIS DE 90x90 CM

LEGENDA DE TETO:

1. FORRO DE GESSO ACARTONADO
2. PINTURA ACRÍLICA NA COR BRANCO GELO
3. FORRO PVC BRANCO

MATERIAL DOS ARMÁRIOS DOS VESTIÁROS:

TODOS OS ARMÁRIOS SERÃO EM MDF COM REVESTIMENTO EM LAMINADO MELAMÍNICO AZUL, REF. PP-344 MEDITERRANÉE, DA PERTECH OU SIMILAR

PORTAS DOS SANITÁRIOS:

TODAS AS PORTAS DOS SANITÁRIOS SERÃO REVESTIDAS COM LAMINADO MELAMÍNICO AZUL, REF. PP-344 MEDITERRANÉE, DA PERTECH OU SIMILAR

RODAPÉS E SOLEIRAS:

TODOS OS RODAPÉS E SOLEIRAS SERÃO DE GRANILITE COM CIMENTO COMUM E GRANITINA EM CALCÁRIO NAS CORES BRANCO E CINZA, COM GRANULOMETRIA DE ATÉ 10 mm (Nº 1). TODOS OS RODAPÉS TERÃO ALTURA DE 10 CM

PORTAS, JANELAS E ELEMENTOS VAZADOS:

TODAS AS PORTAS, JANELAS, CAXILHOS E ELEMENTOS VAZADOS EXISTENTES DEVERÃO SER PINTADOS COM TINTA ESMALTE SINTÉTICO NA COR ORVALHO Nº 678 DA CORAL OU SIMILAR

TODA ÁREA DE PISO DOS VESTIÁRIOS, ASSIM COMO 30 CM DE TODAS AS PAREDES, SERÃO IMPERMEABILIZADAS COM MANTA A BASE DE POLÍMEROS

LEGENDA ESQUADRIAS NOVAS

TIPO	DIMENSÕES (LARGURA x ALTURA)	MATERIAL	QUANTITATIVO
PN1	0.80x2.10	PORTA LISA DE MADEIRA	2
PN2	1.00x2.10	PORTA LISA DE MADEIRA	1
PN3	1.00x2.10	PORTA EM CHAPA METÁLICA	3
PN4	0.60x1.90	LAMINADO MELAMÍNICO AZUL	8
PN5	0.80x1.60	PORTA LISA DE MADEIRA C/ BARRA	2
PN6	0.80x2.10	PORTÃO TUBULAR C/ MALHA 5x5	1

LEGENDA:

- EXISTENTE
- CONSTRUIR
- DEMOLIR

REVISÕES:		
Nº	Data	Alterações
10	DEZ/14	INSERÇÃO DO TERMO "PORCELANATO" NO REVESTIMENTO DE PAREDE - CÓD. 3
09	SET/14	ALTERAÇÃO NA NUMERAÇÃO DA PRANCHA
08	SET/14	ACRÉSCIMO DA LEGENDA DE PISO Nº 6
07	JAN/14	REVISÃO NA LEGENDA DAS ESQUADRIAS NOVAS
06	JAN/14	COLOCAÇÃO NA PLANTA BAIXA DE DEMOLIÇÃO E CONSTRUÇÃO DE LEGENDA DAS ESQUADRIAS
05	DEZ/13	ADEQUAÇÃO DA PAREDE NA SAÍDA DOS JOGADORES DO VESTIÁRIO DIREITO
04	DEZ/13	INDICAÇÃO DE IMPERMEABILIZAÇÃO NOS VESTIÁRIOS
03	DEZ/13	COLOCAÇÃO DE LEGENDA DAS ESQUADRIAS NOVAS
02	DEZ/13	RENUMERAÇÃO DA PRANCHA
01	OUT/13	ALTERAÇÃO NOS VESTIÁRIOS PARA ATENDER A PNE

PREFEITURA DE JUIZ DE FORA
SECRETARIA DE OBRAS / SUBSECRETARIA DE COORD. E PROJETOS - SSCP

ESTÁDIO MUNICIPAL DE JUIZ DE FORA

FOLHA ARQ 02 | 10

ETAPA
PROJETO PARA REFORMA - BLOCO 1 - REV. 7

CONTEÚDO
PLANTAS BAIXAS - DEMOLIÇÃO E CONSTRUÇÃO E LAYOUT

AUTOR (ES) DO PROJETO	SUB-SECRETÁRIA	SECRETÁRIO
ARQ. LEONARDO DE PAULA ARQ. CHRISTIANE TRAVASSOS	ENG. ROBERTA RUHENA	ENG. AMAURY COURI

DESENHO	ESCALA	DATA DO PROJETO	ARQUIVO
TÉC. ROGERIA P. CASTRO	INDICADA	JUNHO/13	REVISÃO 7 ARQ_ESTÁDIO MUNICIPAL_PR02_10.DWG