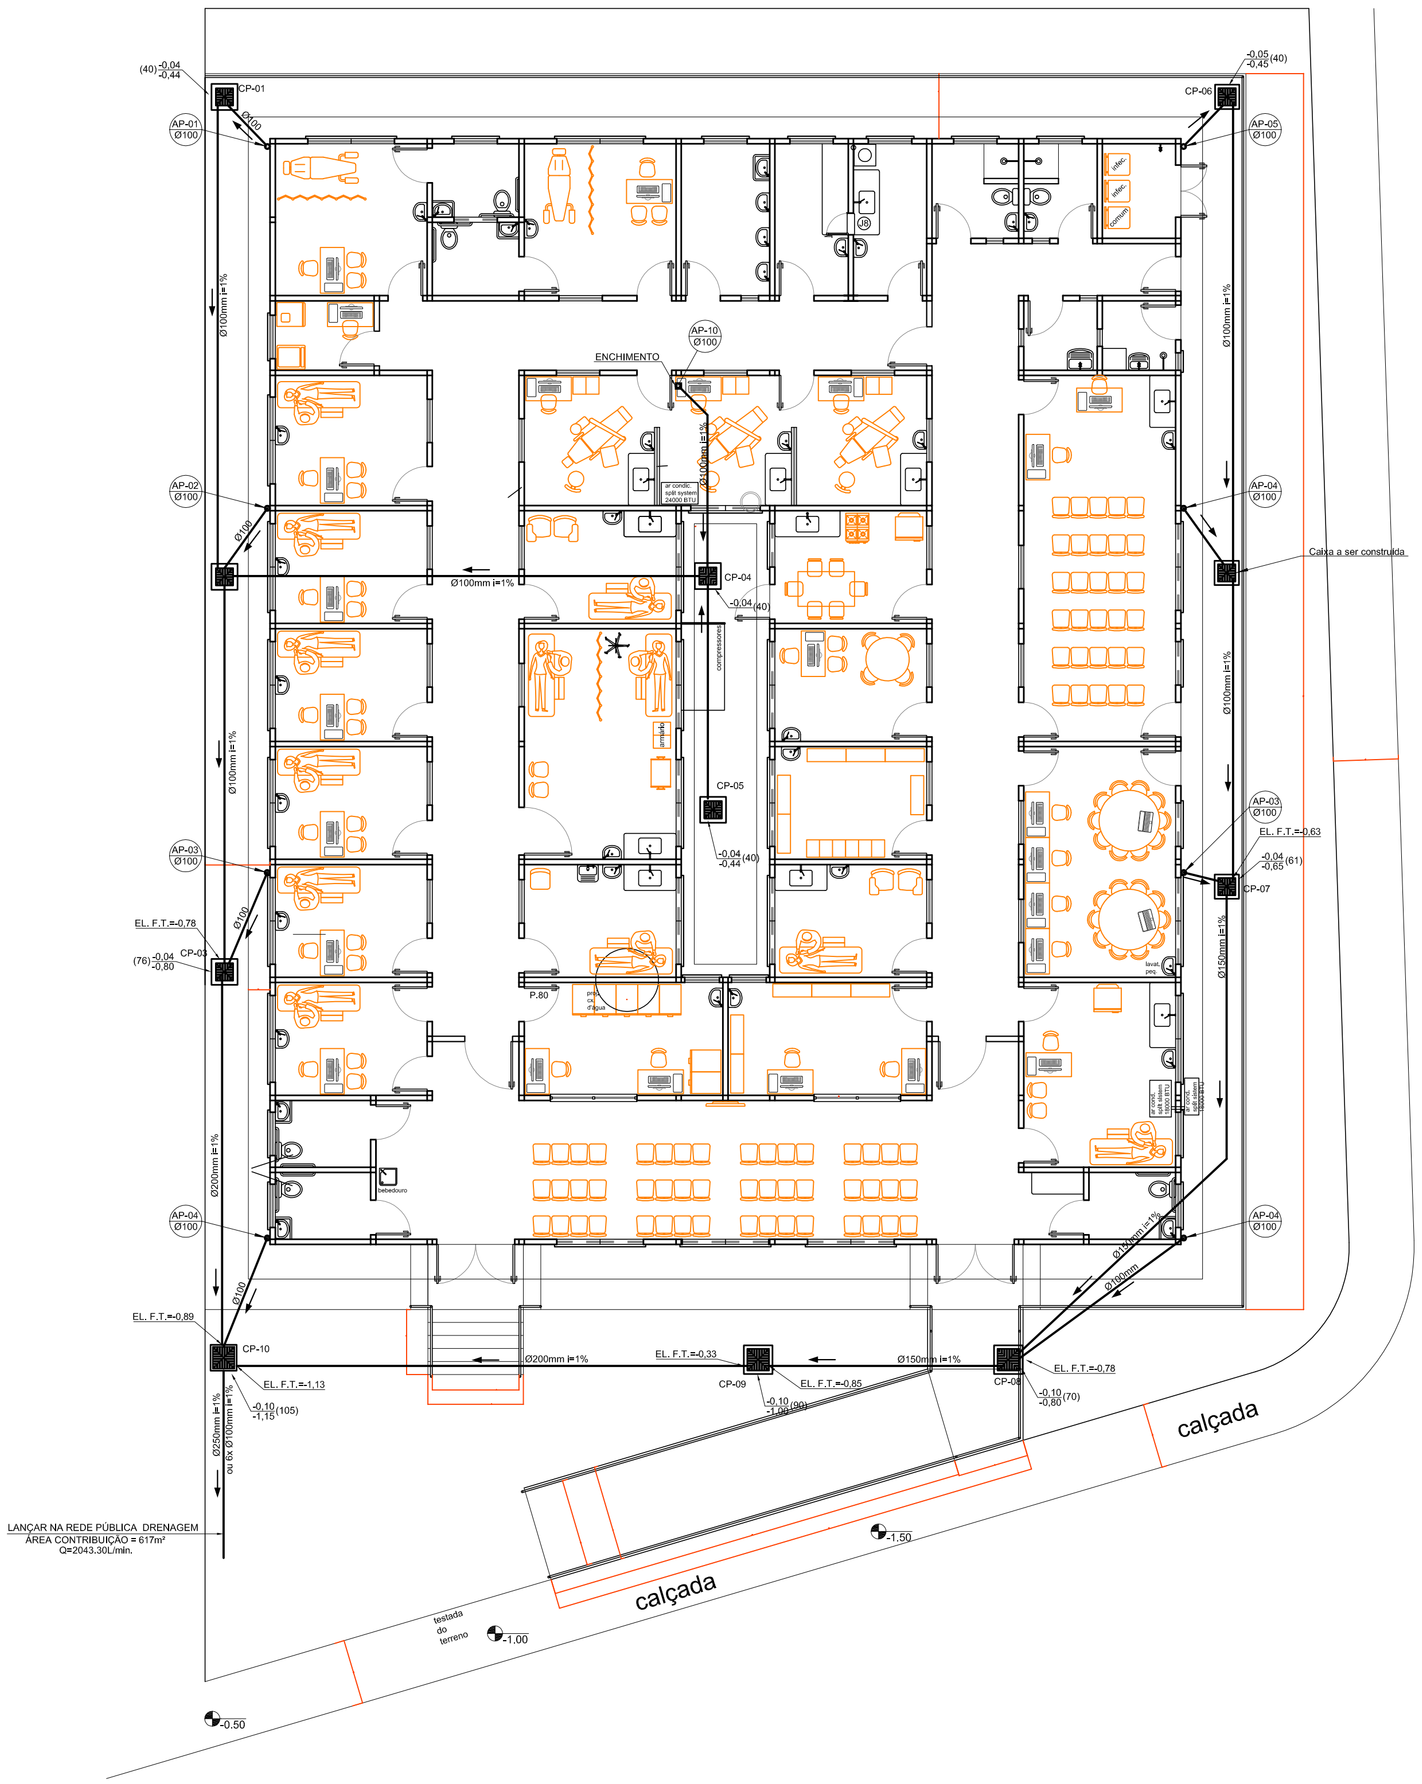

PLANTA BAIXA
ESCALA 1:100

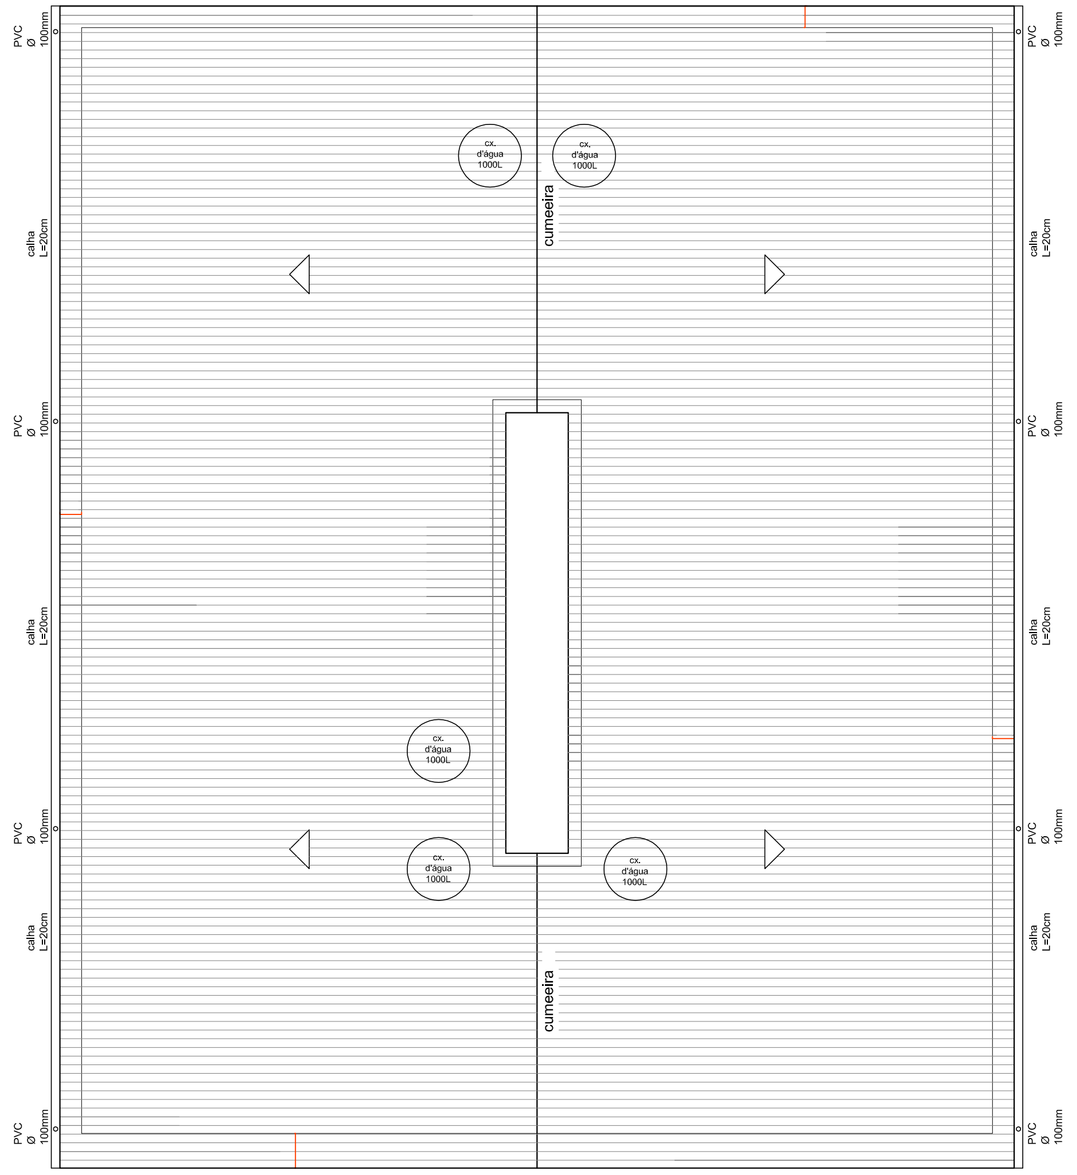

COBERTURA
ESCALA 1:100

TABELA DE CAIXA DE PASSAGEM (CP)		
Caixa	**Dimensões (cm)**	**Tampa**
CP-1	40x40x40	TAMPA DE CONCRETO COM RALO DE F°F°
CP-2	40x40x65	
CP-3	40x40x76	
CP-4	40x40x40	
CP-5	40x40x40	
CP-6	40x40x40	
CP-7	40x40x61	
CP-8	50x50x70	
CP-9	50x50x90	
CP-10	60x60x105	

NOTAS:
ÁGUA PLUVIAL:

1 - MEDIDAS EM CENTÍMETROS EXCETO ONDE INDICAR OUTRA FORMA

2 - TODAS AS INSTALAÇÕES DEVERÃO, ANTES DE ENTRAR EM FUNCIONAMENTO, SER INSPECIONADAS E ENSAIADAS COM OS TESTES PREVISTOS PELA ABNT.

3 - TODOS OS MATERIAIS COMPONENTES DAS INSTALAÇÕES DEVERÃO ATENDER AOS PADRÕES DE FABRICAÇÃO E AOS MÉTODOS DE ENSAIO EXIGIDOS PELA ABNT.

4 - TODA TUBULAÇÃO APARENTE DEVERÁ SER CONVENIENTEMENTE FIXADA A ESTRUTURA DE SUPORTE, ATRAVÉS DE BRAÇADEIRAS, ESPAÇADAS DE NO MÁXIMO 1,50m.

5 - TODA TUBULAÇÃO EM ÁREA DE TRÁFEGO DE VEÍCULOS DEVERÁ SER PROTEGIDA COM CONCRETO.

6 - DIÂMETROS DAS TUBULAÇÕES EM MILÍMETRO.

7 - AS DECLIVIDADES NÃO INDICADAS SERÃO MÍNIMAS DE 1%.

8 - OS CAIMENTOS DOS PISOS DEVERÃO SER DIRECIONADOS PARA AS CAIXAS INDICADAS NA PLANTA COM A INCLINAÇÃO MÍNIMA DE 1,0%.

SIMBOLOGIA

- AP / Ø — TUBO ÁGUA PLUVIAL Ø INDICADO
- CAIXA DE ÁGUA PLUVIAL C/ GRELHA PADRÃO SUDECAP
- TUBULAÇÃO REDE ESGOTO PRIMÁRIO PVC
- EL. F.T. — ELEVAÇÃO FUNDO DO TUBO
- XXX,XX / XXX,XX (XX) — COTA DA TAMPA (m) / COTA DO FUNDO (m) — PROFUNDIDADE (cm)
- SENTIDO DO ESCOAMENTO DAS TUBULAÇÕES

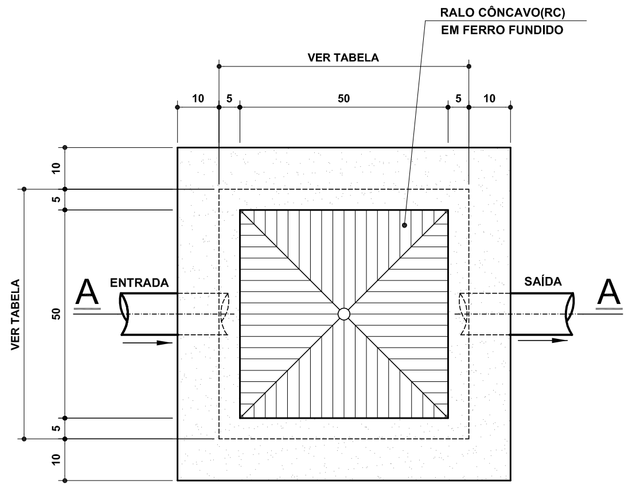

PLANTA

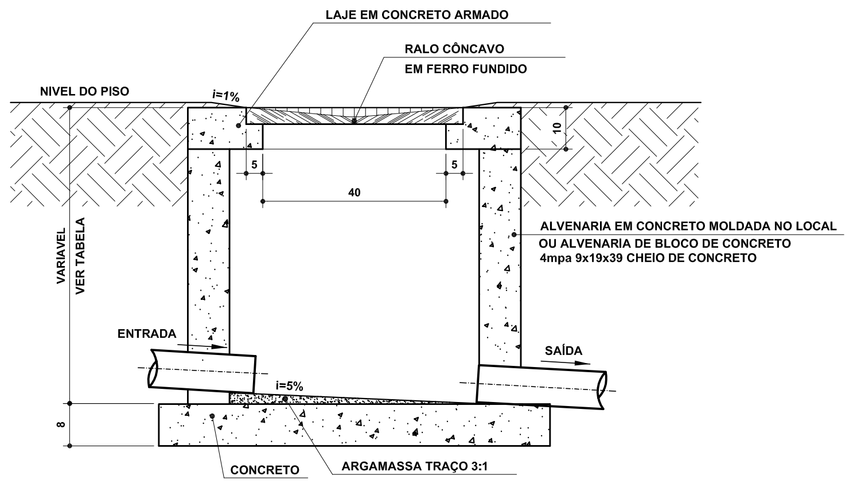

CORTE AA

DETALHE TÍPICO
CAIXA DE PASSAGEM REDE ÁGUA PLUVIAL (CP)
SEM ESCALA

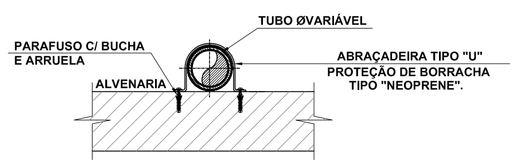

DETALHE TÍPICO
FIXAÇÃO DE TUBO NA ALVENARIA
SEM ESCALA

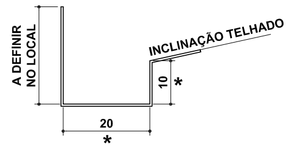

DETALHE TÍPICO
SUGESTÃO DE CALHA PERIMETRAL
SEM ESCALA
* AS COTAS INDICADAS SÃO MÍNIMAS
* MODELO E MATERIAL A SER DEFINIDO PELO PROJETO ESTRUTURAL

PREFEITURA DE JUIZ DE FORA
SECRETARIA DE OBRAS / SUBSECRETARIA DE GESTÃO DE OBRAS E PROJETOS - SSGEOP

TÍTULO
UBS SÃO BENEDITO

ETAPA
PROJETO DE DRENAGEM PLUVIAL

CONTEÚDO
PLANTA BAIXA, COBERTURA E DETALHES

FOLHA
ARQ **01** | 01

AUTOR (ES) DO PROJETO	SUB-SECRETÁRIA	SECRETÁRIO
ENG. LINCOLN SANTOS LIMA	ENG. BRUNA ROCHA	ENG. LINCOLN SANTOS LIMA
DESENHO	DATA DO PROJETO	ÚLTIMA REVISÃO	ARQUIVO
ENG. LINCOLN SANTOS LIMA	NOVEMBRO/21	UBS SÃO BENEDITO.DWG