## PLANTA BAIXA
*ESCALA 1:50*

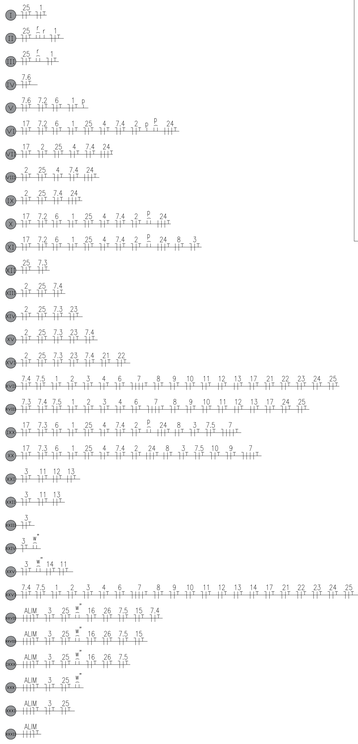


## QGBT
DIAGRAMA UNIFILAR
*SEM ESCALA*

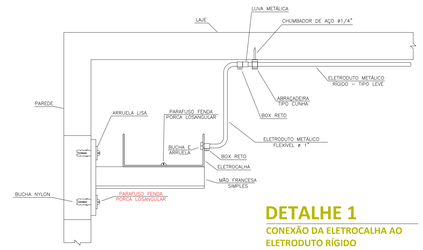


## DETALHE 1
CONEXÃO DA ELETROCALHA AO ELETRODUTO RÍGIDO
*SEM ESCALA*

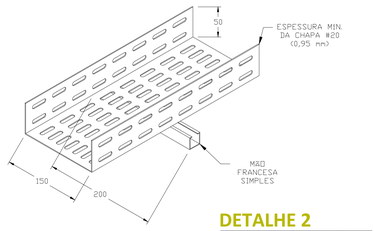


## DETALHE 2
ELETROCALHA COM SUPORTE
*SEM ESCALA*

**JUIZ DE FORA**
PREFEITURA

**SECRETARIA DE OBRAS - SO**
**SETOR ELÉTRICO E DE ILUMINAÇÃO**

TÍTULO
# PROJETO UBS SÃO BENEDITO - TIPO III

ETAPA
**PROJETO ELÉTRICO INTERNO**

CONTEÚDO
**ELÉTRICO**

FOLHA
**ELE 01 | 01**

| DESENHISTAS | RESPONSÁVEL TÉCNICO PELO PROJETO | GERENTE DEIP |
|---|---|---|
| **ENG. CLAUDIOMIRO L. DA SILVA JUNIOR** SUPERVISOR II - SEMAP | **ENG. CLAUDIOMIRO L. DA SILVA JUNIOR** CREA MG 178831/D | **ENG. WILSON CARLOS FERRAREZE CAMPOS** |
| **RICHARD ANDERSON DIAS NEVES** ESTAGIÁRIO DE ENGENHARIA | | SECRETÁRIO DE OBRAS **ENG. LINCOLN SANTOS** |
| ART **XXXXXXXXXXXXXXXXXXXXXXXX** | DATA DO PROJETO **10/11/2021** | ARQUIVO **PJF-SO-DEIP - ELE - UBS São Benedito R00** |