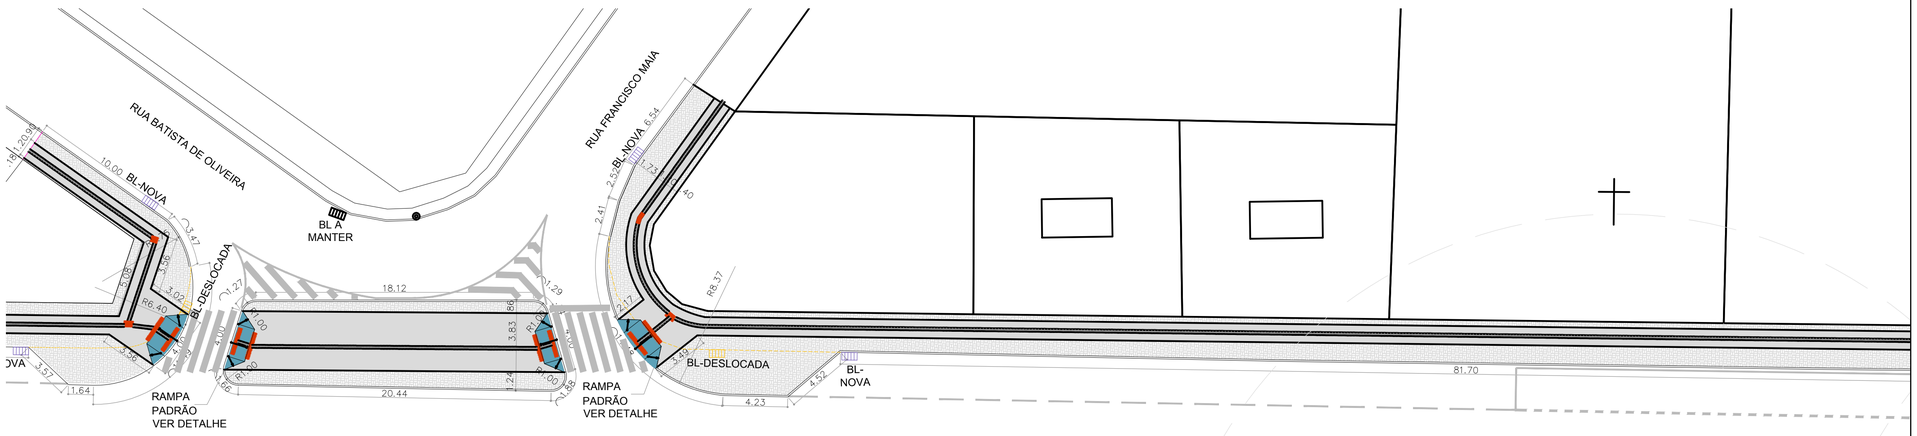

PLANTA BAIXA - TRECHO 4

ESCALA 1/200

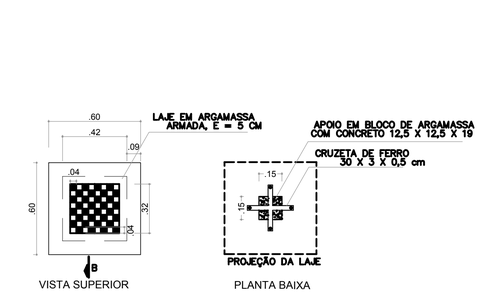

PLANTA BAIXA/ PROJEÇÃO - MESA DE JOGOS

ESCALA 1:20

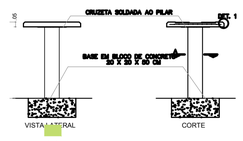

VISTA/ CORTE - MESA DE JOGOS

ESCALA 1:20

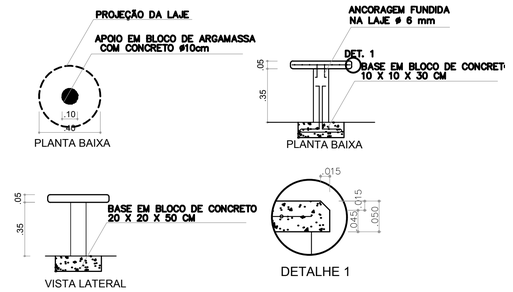

PLANTA BAIXA/ CORTE/ VISTA/ DETALHE BANCO DA MESA DE JOGOS

ESCALA 1:20

LEGENDA

- DEMOLIÇÃO
- MEIO FIO NOVO
- FLOREIRA NOVA
- MURO NOVO
- GUARDA CORPO NOVO
- BOCA DE LOBO À DEMOLIR
- BOCA DE LOBO EXISTENTE
- BOCA DE LOBO NOVA

ILUMINAÇÃO:

- POSTE DE ILUMINAÇÃO EXISTENTE - 12.00m
- POSTE DE ILUMINAÇÃO NOVO OU RELOCADO - 12.00m
- POSTE DE ILUMINAÇÃO A SER REMOVIDO
- POSTE DE ILUMINAÇÃO SOBRE O VIADUTO
- POSTE DE ILUMINAÇÃO - 5.00m

MOBILIÁRIO URBANOS:

- 4 MESAS DE JOGOS COM 4 BANCOS CADA (16 BANCOS TOTAL)
- BANCOS EM CONCRETO- 8 UNID.

PAISAGISMO:

- ÁRVORES EXISTENTES
- ÁRVORES REMOVIDAS
- PREPARO E PLANTIO DE ARECA DE LOCUBA (4m) = 24 UNID.
- PREPARO E PLANTIO DE IPÊ BRANCO (4m)= 27 UNIDADES
- PREPARO E PLANTIO DE PALMEIRA FÊNIX (4M) = 9 UNIDADES
- PONTO HIDRÁULICO -TORNEIRA PARA IRRIGAÇÃO= 6 UNID.

PISOS:

- GRAMADO: GRAMA ESMERALDA
- PISO EM BLOCO DE CONCRETO INTERTRAVADO, ESP.=6cm
- PISO EM CONCRETO ASPERO BRITA "0" - ESP.=8 cm "VASSOURADO"
- RAMPA EM CONCRETO ASPERO BRITA "0" - ESP.=8 cm "VASSOURADO"
- CALÇADA EXISTENTE
- PISO PODOTATIL DE ALERTA EM CONCRETO 20x20x6cm
- PISO PODOTATIL DE DIRECIONAL EM CONCRETO 20x20x6cm

NOTAS

1– OS PONTOS DE ÁGUA, BANCOS DIVERSOS, MESAS DE JOGOS E ABRIGO DE ÔNIBUS SÃO DE RESPONSABILIDADE DA PREFEITURA DE JUIZ DE FORA (PJF).

DESENHOS DE REFERÊNCIA

REV.	DESCRIÇÃO	DATA	EXEC.	VERIF.	APROV.
00	EMISSÃO INICIAL	06/01/22	DP	DP	JMS

AS INFORMAÇÕES DESTE DOCUMENTO SÃO DE PROPRIEDADE DO DNIT, SENDO PROIBIDA A UTILIZAÇÃO FORA DA SUA FINALIDADE, FORMULÁRIO PERTENCENTE À NORMA DNIT Nº 125/2010 – PAD, ANEXO A, FIGURA A–9, E DIMENSÕES DE LEGENDA NBR 10068/1987.

JMSOUTO ENGENHARIA E CONSULTORIA LTDA.
Nº CONTRATADA: JERGOO1–05–1–AR–DUB–0006
Nº CONTRATO: –
RESPONSÁVEL TÉCNICO: MARCELO FIGUEIREDO DA SILVA SOUTO
CREA–MG–99204/D

CLIENTE: Juiz de Fora Prefeitura

PROJETO ARQUITETURA E URBANISMO

TÍTULO:

PROJETO EXECUTIVO
VIADUTO BENJAMIN CONSTANT
PLANTA – TRECHO 4, DETALHES E MESAS DE JOGOS

PROJ.: JM SOUTO	EXEC.: JM SOUTO	VERIF.: JM SOUTO	FOLHA: 06 / 12
APROV.: PREFEITURA JUIZ DE FORA	ESCALA: INDICADA	IDENTIFICAÇÃO DOC. NORMA 125/2010 – PAD	
DATA: 27/01/2022	Nº CONTRATADA: JERGOO1–05–1–AR–DUB–0006		
	Nº CLIENTE: –		

A1