



PLANTA BAIXA - TRECHO 6
ESCALA 1/200

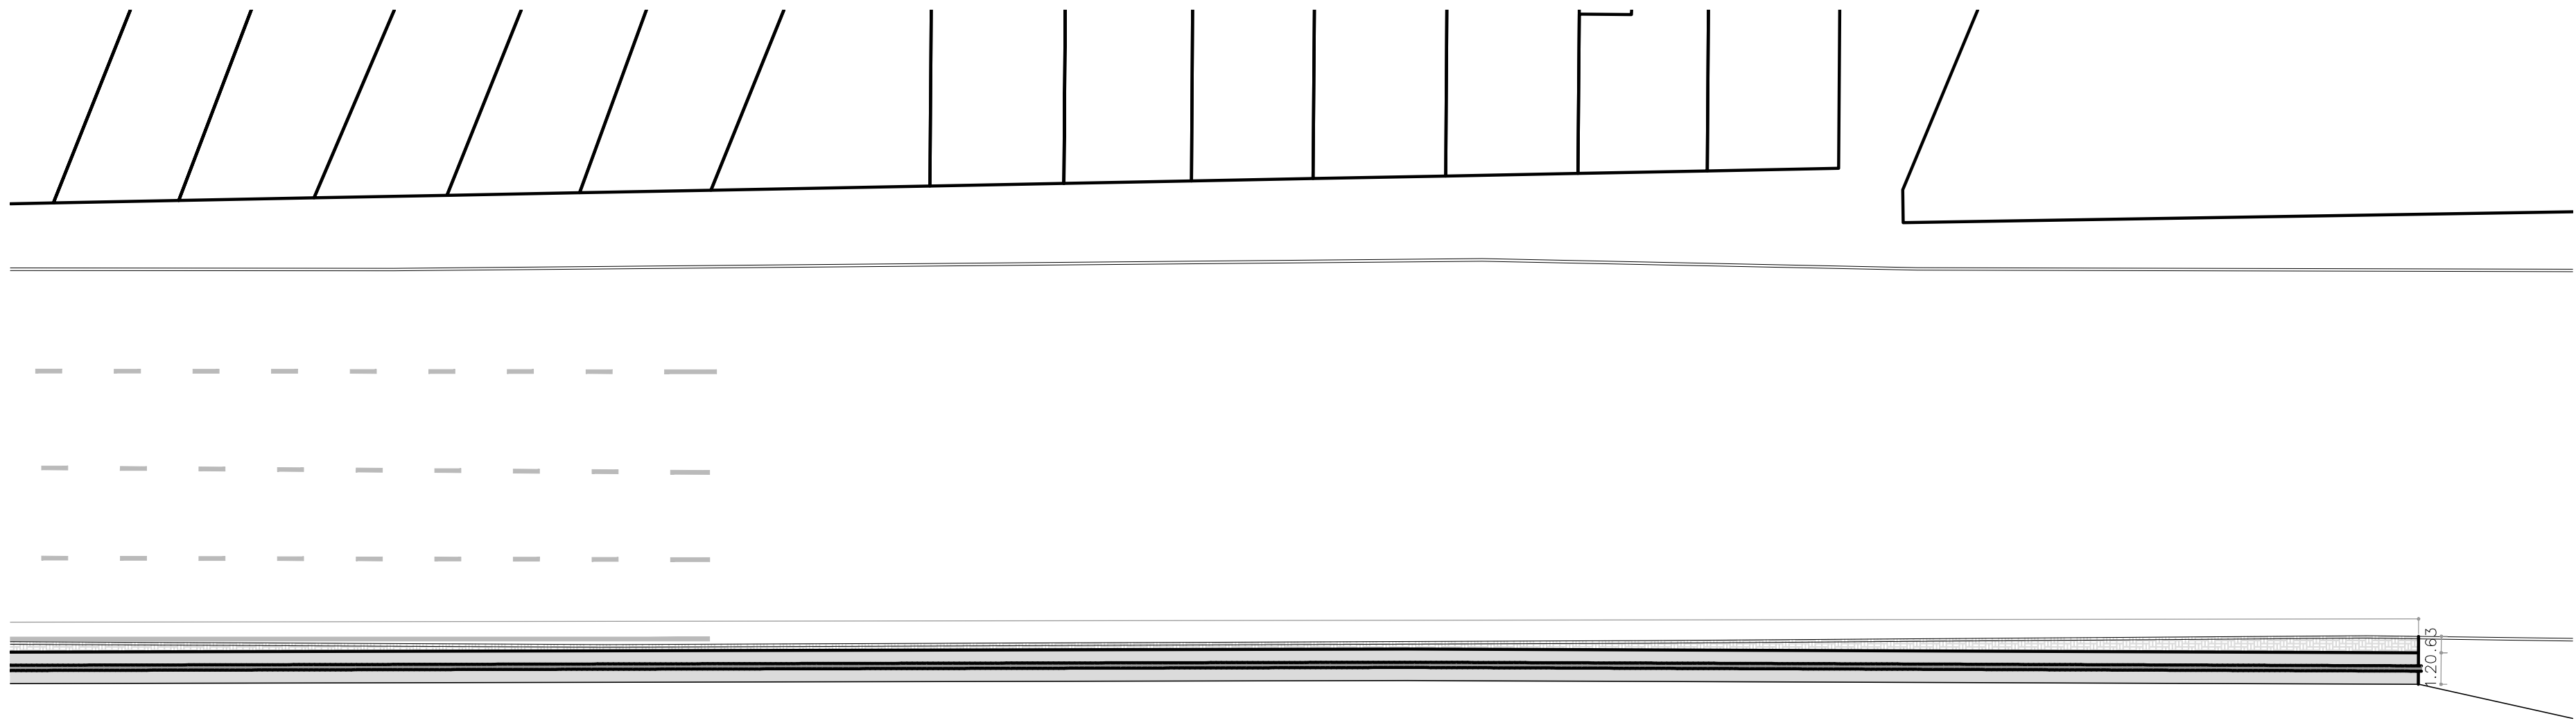

PLANTA BAIXA - TRECHO 7
ESCALA 1/200

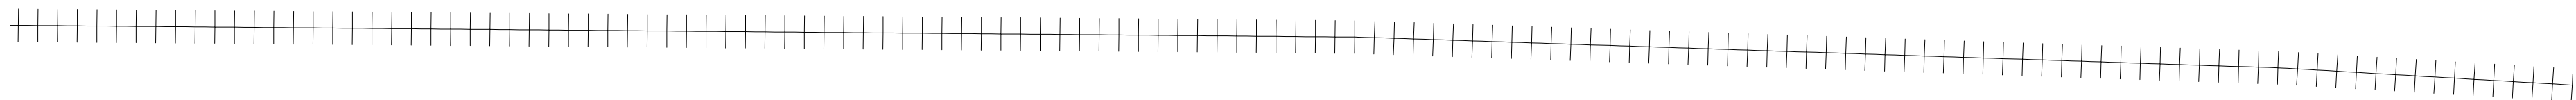

LEGENDA

- DEMOLIÇÃO
- MEIO FIO NOVO
- FLOREIRA NOVA
- MURO NOVO
- GUARDA CORPO NOVO
- BOCA DE LOBO À DEMOLIR
- BOCA DE LOBO EXISTENTE
- BOCA DE LOBO NOVA
- ILUMINAÇÃO:
- POSTE DE ILUMINAÇÃO EXISTENTE - 12.00m
- POSTE DE ILUMINAÇÃO NOVO OU RELOCADO - 12.00m
- POSTE DE ILUMINAÇÃO A SER REMOVIDO
- POSTE DE ILUMINAÇÃO SOBRE O VIADUTO
- POSTE DE ILUMINAÇÃO - 5.00m
- MOBILIÁRIO URBANOS:
- 4 MESAS DE JOGOS COM 4 BANCOS CADA (16 BANCOS TOTAL)
- BANCOS EM CONCRETO- 8 UNID.
- PAISAGISMO:
- ÁRVORES EXISTENTES
- ÁRVORES REMOVIDAS
- PREPARO E PLANTIO DE ARECA DE LOCUBA (4m) = 24 UNID.
- PREPARO E PLANTIO DE IPÊ BRANCO (4m)= 27 UNIDADES
- PREPARO E PLANTIO DE PALMEIRA FÊNIX (4M) = 9 UNIDADES
- PONTO HIDRÁULICO -TORNEIRA PARA IRRIGAÇÃO= 6 UNID.
- PISOS:
- GRAMADO: GRAMA ESMERALDA
- PISO EM BLOCO DE CONCRETO INTERTRAVADO, ESP.=6cm
- PISO EM CONCRETO ASPERO BRITA "0" - ESP.=8 cm "VASSOURADO"
- RAMPA EM CONCRETO ASPERO BRITA "0" - ESP.=8 cm "VASSOURADO"
- CALÇADA EXISTENTE
- PISO PODOTATIL DE ALERTA EM CONCRETO 20x20x6cm
- PISO PODOTATIL DE DIRECIONAL EM CONCRETO 20x20x6cm

NOTAS

1- OS PONTOS DE ÁGUA, BANCOS DIVERSOS, MESAS DE JOGOS E ABRIGO DE ÔNIBUS SÃO DE RESPONSABILIDADE DA PREFEITURA DE JUIZ DE FORA (PJF).

DESENHOS DE REFERÊNCIA

REV.	EMISSION INICIAL	06/01/22	DP	DP	JMS
DATA	DESCRICO	EXEC.	VERIF.	APROV.	

AS INFORMACOES DESTE DOCUMENTO SAO DE PROPRIEDADE DO DNT, SENDO PROIBIDA A UTILIZACAO FORA DA SUA FINALIDADE. FORMULARIO PERTENCENTE A NORMA DNT N 125/2010 - PAD, ANEXO A, FIGURA A-9, E DIMENSOES DE LEGENDA NBR 10068/1987.

JMSouto
ENGENHARIA E CONSULTORIA

JMSOUTO ENGENHARIA E CONSULTORIA LTDA.
Nº CONTRATADA: JERG001-05-1-AR-DUB-0008
Nº CONTRATO: -
RESPONSÁVEL TÉCNICO: MARCELO FIGUEIREDO DA SILVA SOUTO
CREA-MG-90204/D

CLIENTE:

Juiz de Fora
Prefeitura

PROJETO ARQUITETURA E URBANISMO

TITULO:

PROJETO EXECUTIVO
VIADUTO BENJAMIN CONSTANT
PLANTA - TRECHO 6 E 7

PROJ.	JMSOUTO	EXEC.	JMSOUTO	VERIF.	JMSOUTO	FOLHA:	08 / 12
APROV.	PREFEITURA DE JUIZ DE FORA	ESCALA:	INDICADA	IDENTIFICACAO DOC:	NORMA 125/2010 - PAD		
DATA:	27/01/2022	Nº CONTRATADA:	JERG001-05-1-AR-DUB-0008	Nº CLIENTE:	-		