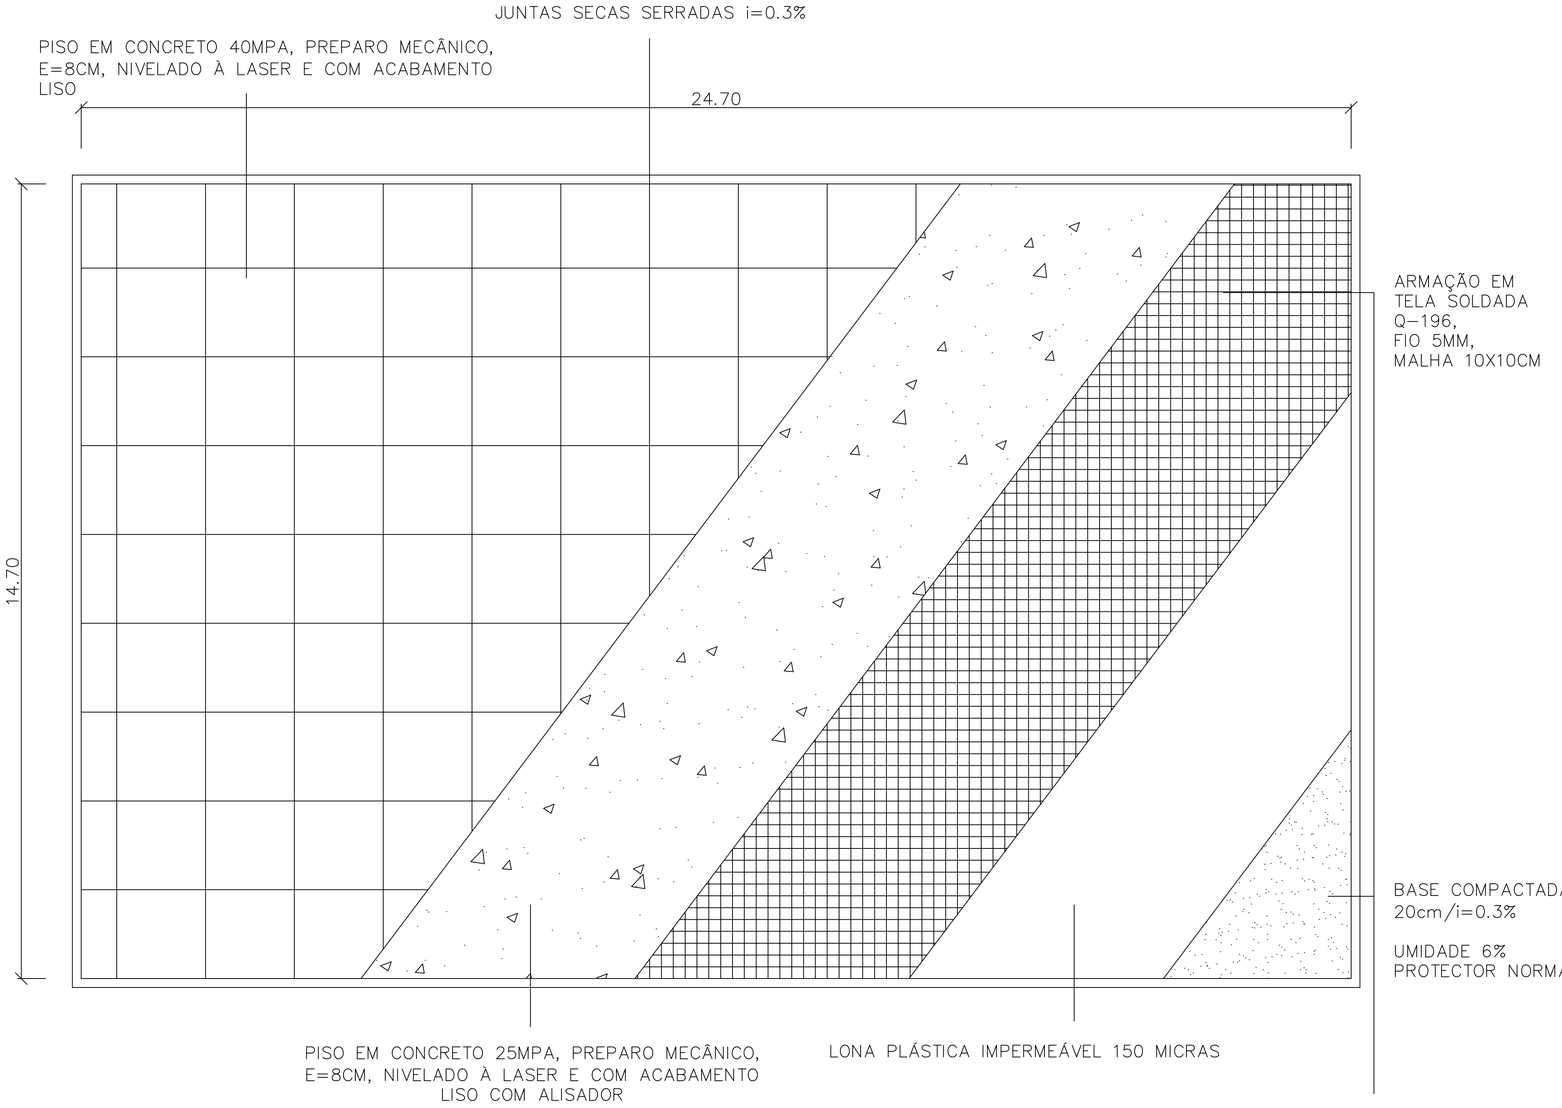

01 ETAPAS CONSTRUTIVAS
Escala: 1/50

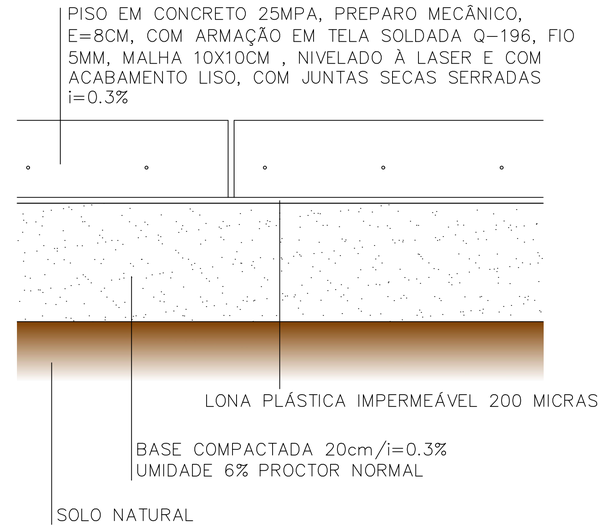

02 DETALHE CONSTRUTIVO PISO DA QUADRA
Escala: SE

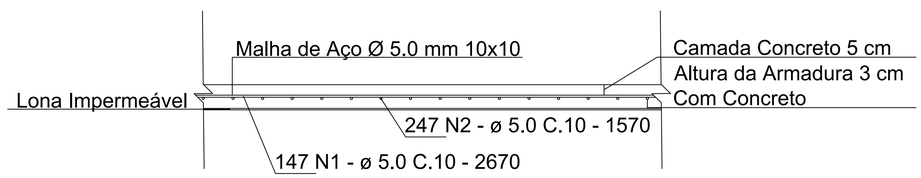

03 DETALHE CONSTRUTIVO PISO DA QUADRA
Escala: SE

CONCRETO ESTRUTURAL PISO DA QUADRA

Obra:	CONSTRUÇÃO DE QUADRA EM DR CASSIO VIEIRA MARQUES					Projeto	
Local:	Rua Amazonas, Vila Montanhesa, Juiz de Fora - MG 36048-170						
ITEM		DESCRIÇÃO	COMP	LARG	ALTURA	QUANT	VOL TOTAL
1.0	ELEMENTO	PISO DA QUADRA					
1.1	PISO	Concreto 25 MPA	21,45	13,42	0,08	1,00	23,03
		TOTAL				M³	23,03
2	ELEMENTO	IMPERMEABILIZAÇÃO PISO					
2.1	IMPERMEAB	LONA PLASTICA 200 MICRAS	21,45	13,42		1,00	287,86
		TOTAL				M²	287,86
3	ELEMENTO	BASE PISO					
3.1	BASE	BASE COMPACTADA	21,45	13,42	0,20	1,00	57,57
		TOTAL				M³	57,57

Juiz de Fora
Secretaria de Obras -SO

REVISÕES

DESCRIÇÃO
XX
XX
XX
XX
XX
XX
XX

LEGENDA

PROJETO ARQUITETÔNICO

QUADRA E.M. DR. CASSIO V. MARQUES
LOCAL: RUA AMAZONAS, BAIRRO VILA MONTANHESA, CEP. 36048-170, JUIZ DE FORA - MG

ESTRUTURAL/EXECUTIVO PISO QUADRA
PLANTA BAIXA E DETALHAMENTO

govbr Documento assinado digitalmente
CARLOS RENATO PRUCOLI
Data: 27/10/2023 13:17:45 -0300
Verifique em https://validar.iti.gov.br

AUTOR: VIVIANE CATTEM MORENO:12363215702 Assinado de forma digital por VIVIANE CATTEM MORENO:12363215702 Dados: 2023.10.27 14:42:51 -03'00'
ARQ. VIVIANE CATTEM MORENO
CAU/ES: A158072-8

AUTOR
ENG. CARLOS RENATO PRUCOLI
CREA/ES: 031715-D

DESENHO: VIVIANE MORENO
ESCALA: INDICADA
DATA: 29/05/2023
CÓDIGO: EMAM-JF - 29MAIO
PRANCHA:
01|01
RVS-

MOVI Arquitetura e Urbanismo
movi.arquitetura@gmail.com | (28) 99910-1632
MUQUI - ES. 29.480.040

DE ACORDO COM A LEGISLAÇÃO VIGENTE,CABE AO AUTOR DO PROJETO QUALQUER ALTERAÇÃO, BEM COMO OS DIREITOS AUTORAIS SOBRE O MESMO.
TODAS AS MEDIDAS DEVERÃO SER CONFERIDAS NO LOCAL.