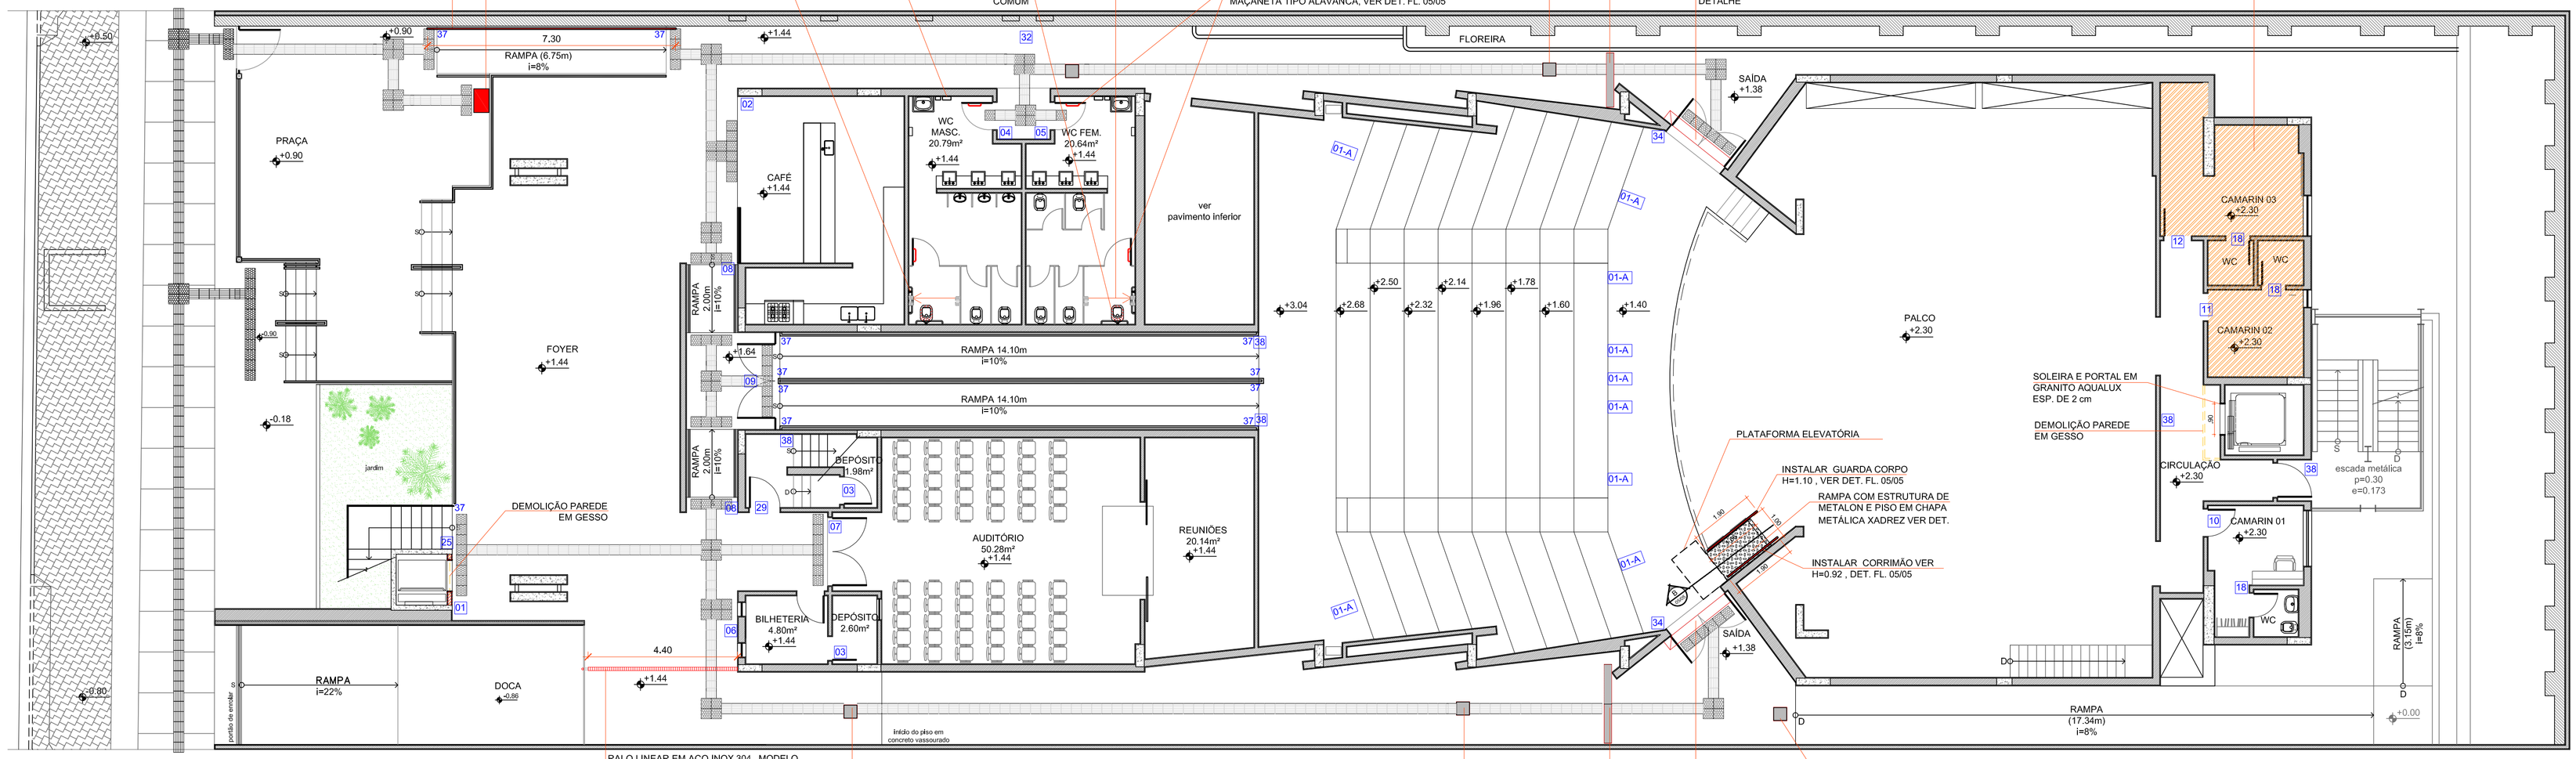

PLANTA DE ACESSIBILIDADE - TERREO

ESCALA 1:100

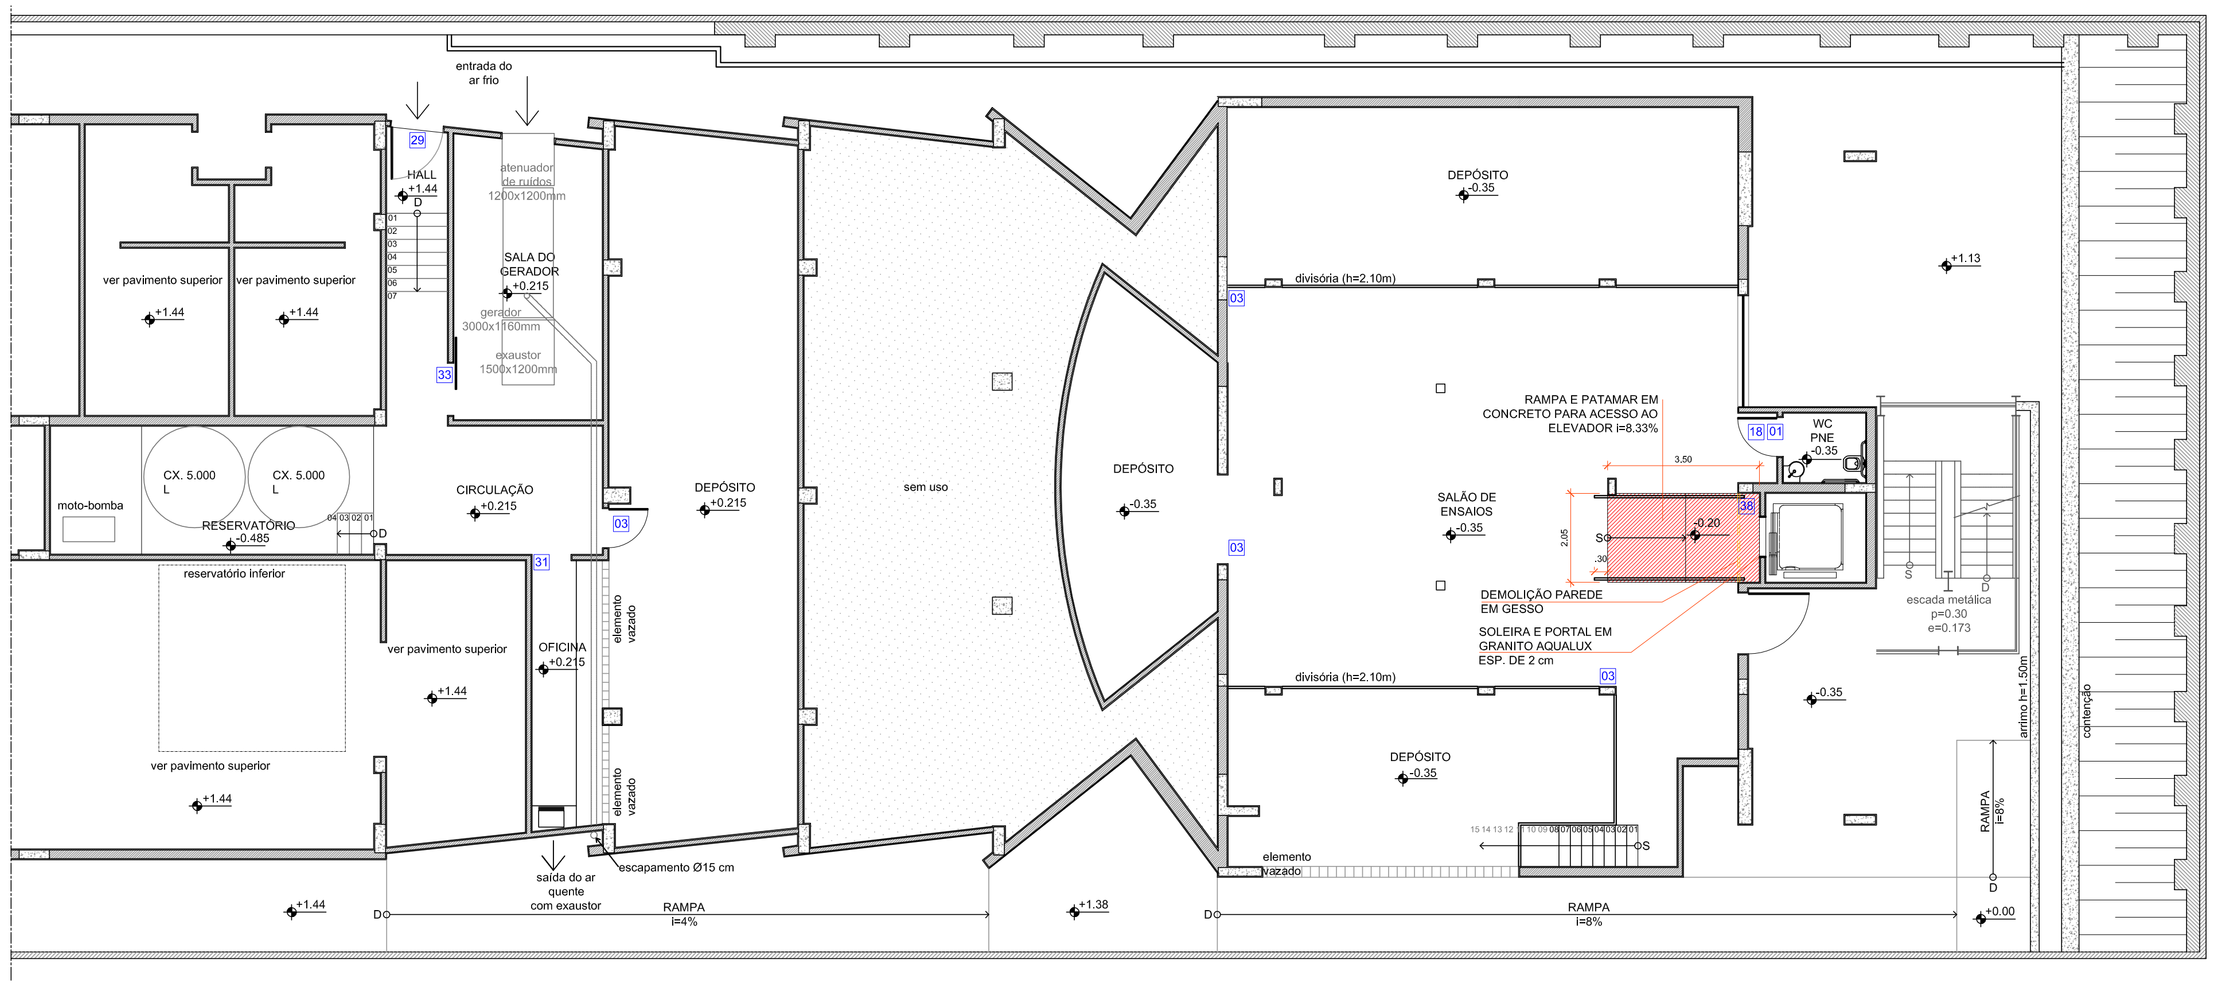

PLANTA DE ACESSIBILIDADE - SUBSOLO

ESCALA 1:100

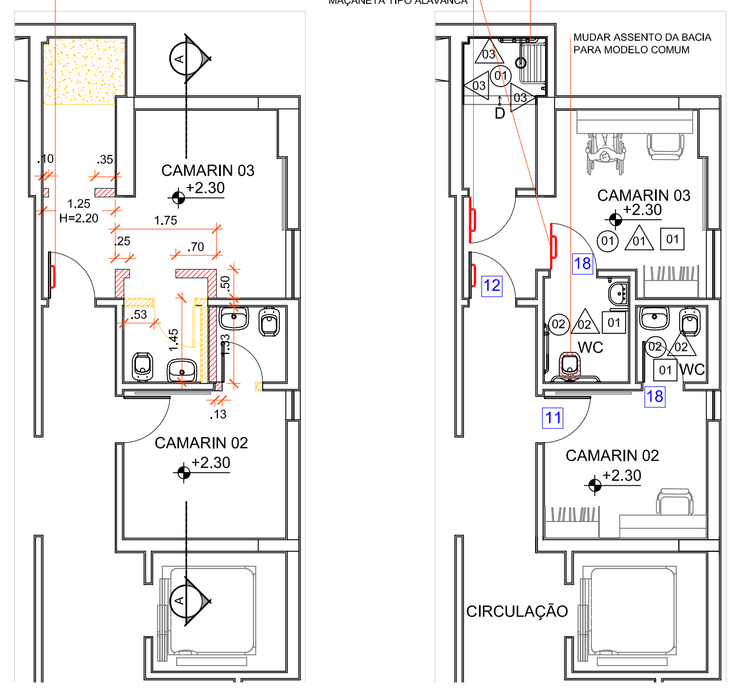

PLANTA BAIXA - CAMARIM ADAPTADO

CONSTRUÇÃO E DEMOLIÇÃO

ESCALA 1:75

PLANTA BAIXA - CAMARIM ADAPTADO

LAY-OUT

ESCALA 1:75

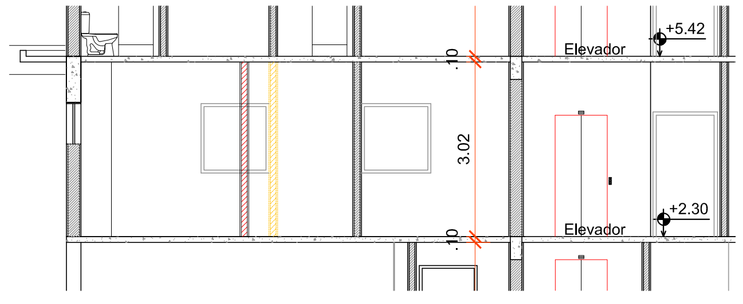

CORTE A - CAMARIM ADAPTADO

CONSTRUÇÃO E DEMOLIÇÃO

ESCALA 1:75

REVISÕES:

Nº	Data	Alterações

LEGENDA

- REBAIXAR PISO EM 3 cm
- PAREDE À DEMOLIR
- PAREDE À CONSTRUIR
- PISO PODOTÁTIL DIRECIONAL EM BORRACHA, CANELADO, CINZA CLARO, COLADO SOBRE PISO DE CONCRETO = 304 UN
- PISO PODOTÁTIL DE ALERTA EM BORRACHA, PASTILHADO, CINZA ESCURO, COLADO SOBRE PISO DE CONCRETO = 123 UN
- CORRIGIR CORRIMÃOS PARA DE DUAS ALTURAS EM TUBO DE 1 1/4"
- BARRA DE APOIO DE 40 cm, E PROTEÇÃO EM CHAPA DE AÇO INOX INSTALADOS EM PORTAS EXISTENTES = 5 UN
- PORTAS NOVAS COM BARRA DE APOIO DE 40 cm, E PROTEÇÃO EM CHAPA DE AÇO INOX = 2 UN

QUADRO DE ESPECIFICAÇÕES

PISO	PAREDE	TETO
01 Porcelanato linha Essencial 45x45cm mármore oliva Fab. Portobello ou similar PEI:5	01 Parede emassada e pintada na cor branca com rodapé em porcelanato linha Essencial mármore oliva h=7cm	01 Rebaixo em gesso
02 Porcelanato linha Essencial 60x60cm cor cimento natural Fab. Portobello ou similar PEI:5	02 Parede em textura com rodapé em porcelanato linha Essencial cor cimento natural h=20cm com acabamento em bit de perfil metálico 10 x 10mm ou similar	
	03 Parede porcelanato linha Essencial 45x45cm mármore oliva Fab. Portobello ou similar PEI:5	

PREFEITURA DE JUIZ DE FORA

SECRETARIA DE OBRAS / SUBSECRETARIA DE COORDENAÇÃO E PROJETOS - SSCP

PROJETO: **TEATRO MUNICIPAL CARLOS MAGNO** .GPJF

ETAPA: **PROJETO EXECUTIVO DE ARQUITETURA** .ARQ

CONTEÚDO: **PLANTA DE ACESSIBILIDADE**

ESCALA: INDICADA

FOLHA: ARQ 01 | 05

AUTOR DO PROJETO: **ARQ. LEONARDO DE PAULA** CAU: A9014-0 RRT: 9212999

SECRETÁRIO: **ENG. AMAURY COURI**

DATA DO PROJETO: JANEIRO/2020

ARQUIVO: TPCM_EXE_01-05 [ACESSIBILIDADE]-REV-1