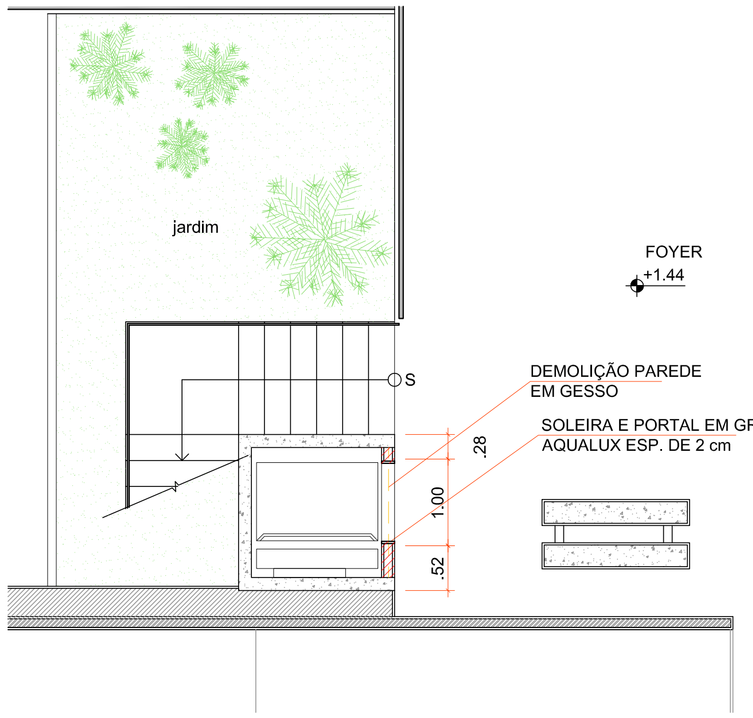

PLANTA BAIXA - PLATAFORMA ELEVATÓRIA ENCLAUSURADA

ESCALA 1:50

PLATAFORMA ELEVATÓRIA ENCLAUSURADA, TAMANHO 1,40X0,90M (POÇO DE 1,10M), CAPACIDADE MAX. 275KG , PERCURSO DE ATÉ 4M , VELOCIDADE 6,0 M/MIN., ACIONAMENTO HIDRÁULICO OLEODINÂMICO , COM OPERAÇÃO DE DENTRO E FORA DO EQUIPAMENTO, 220 V (MONOFÁSICO OU BIFÁSICO) NA COR BRANCO.

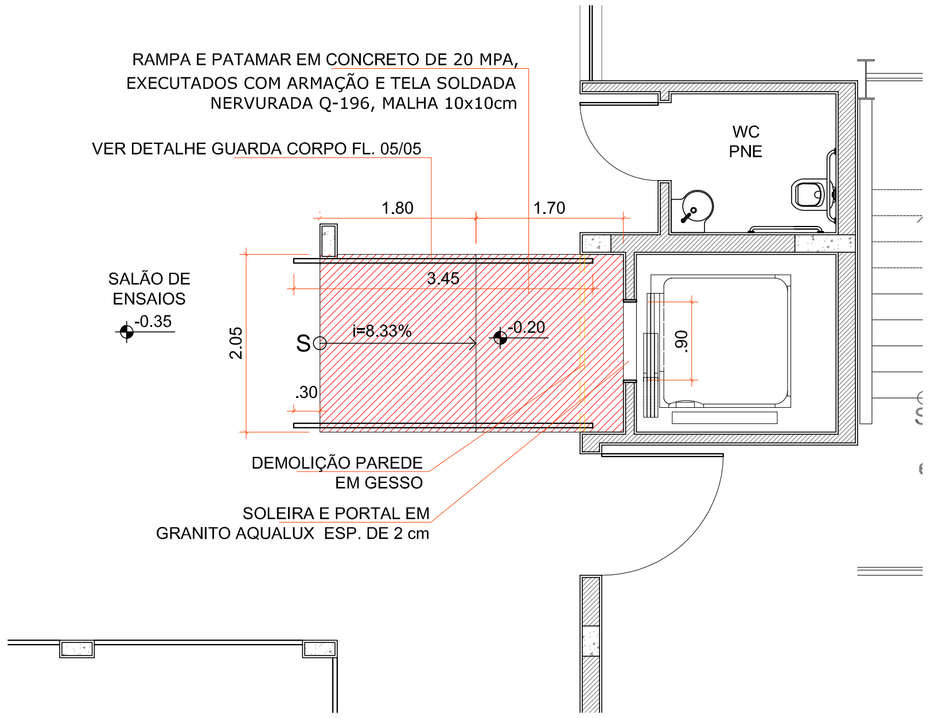

PLANTA BAIXA - ELEVADOR

ESCALA 1:50

ELEVADOR SEM CASA DE MAQUINAS DE ACESSO PULO MESMO LADO, TAMANHO 1.10x1.40x2.10 (POÇO DE 1.10), CAPACIDADE 8 PASSAGEIROS OU 600kg, VELOCIDADE 45m/min. PERCURSO DE ATÉ 12m COM CINCO PARADAS,OPERAÇÃO DE DENTRO E FORA DO EQUIPAMENTO. ACABAMENTO DA CABINA E DA PORTA EM AÇO INOX ESCOVADO, INTERIOR COM BOTOEIRA TIPO TOTEM, CORRIMÃO, ESPELHO, PISO EM GRANITO AQUALUX E TETO PINTURA ELETROSTÁTICA NA COR PRETA COM ILUMINAÇÃO EM LED E VESTILADOR.

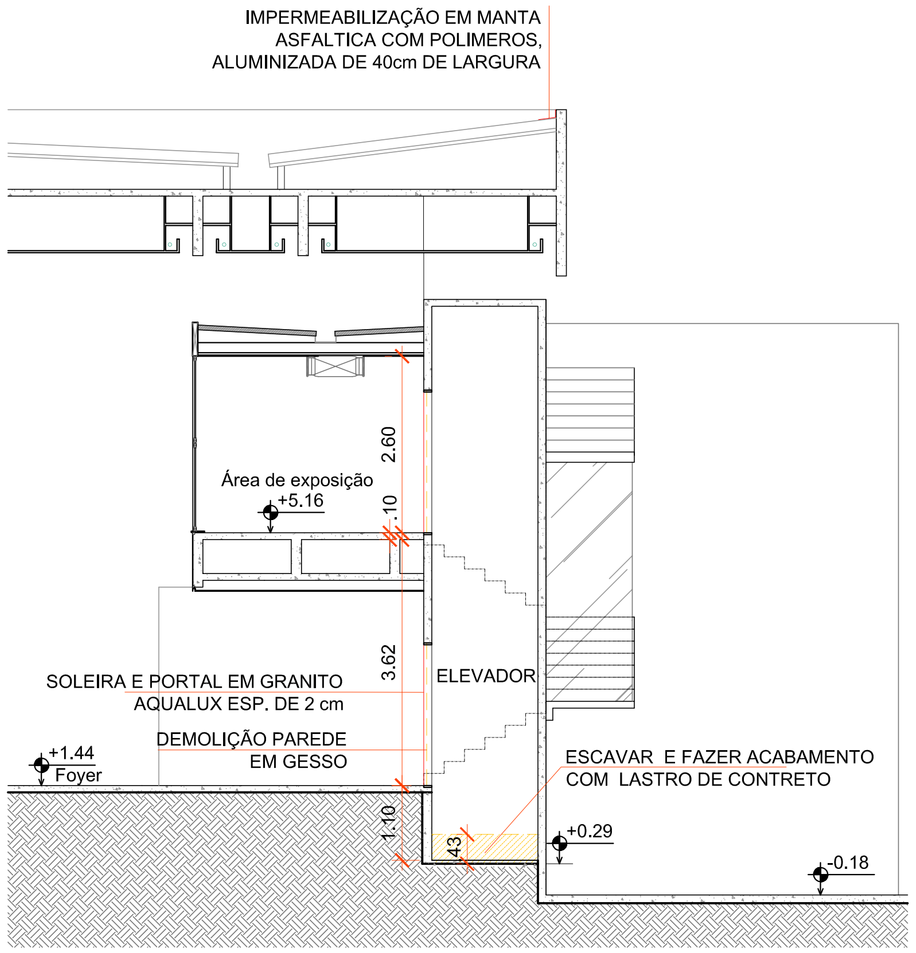

CORTE - PLATAFORMA ELEVATÓRIA ENCLAUSURADA

ESCALA 1:100

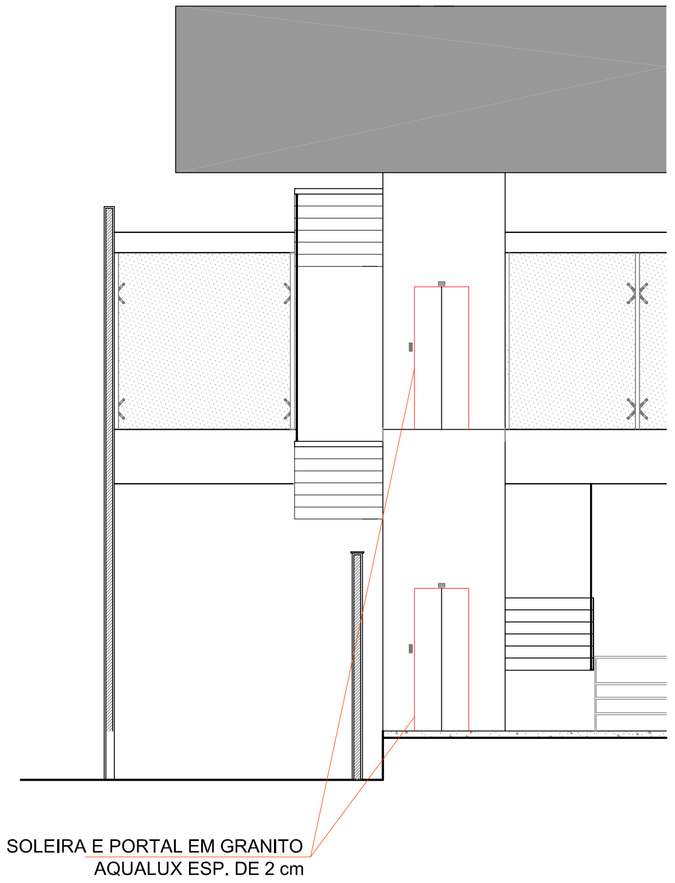

VISTA EXTERNA - PLATAFORMA ELEVATÓRIA ENCLAUSURADA

ESCALA 1:100

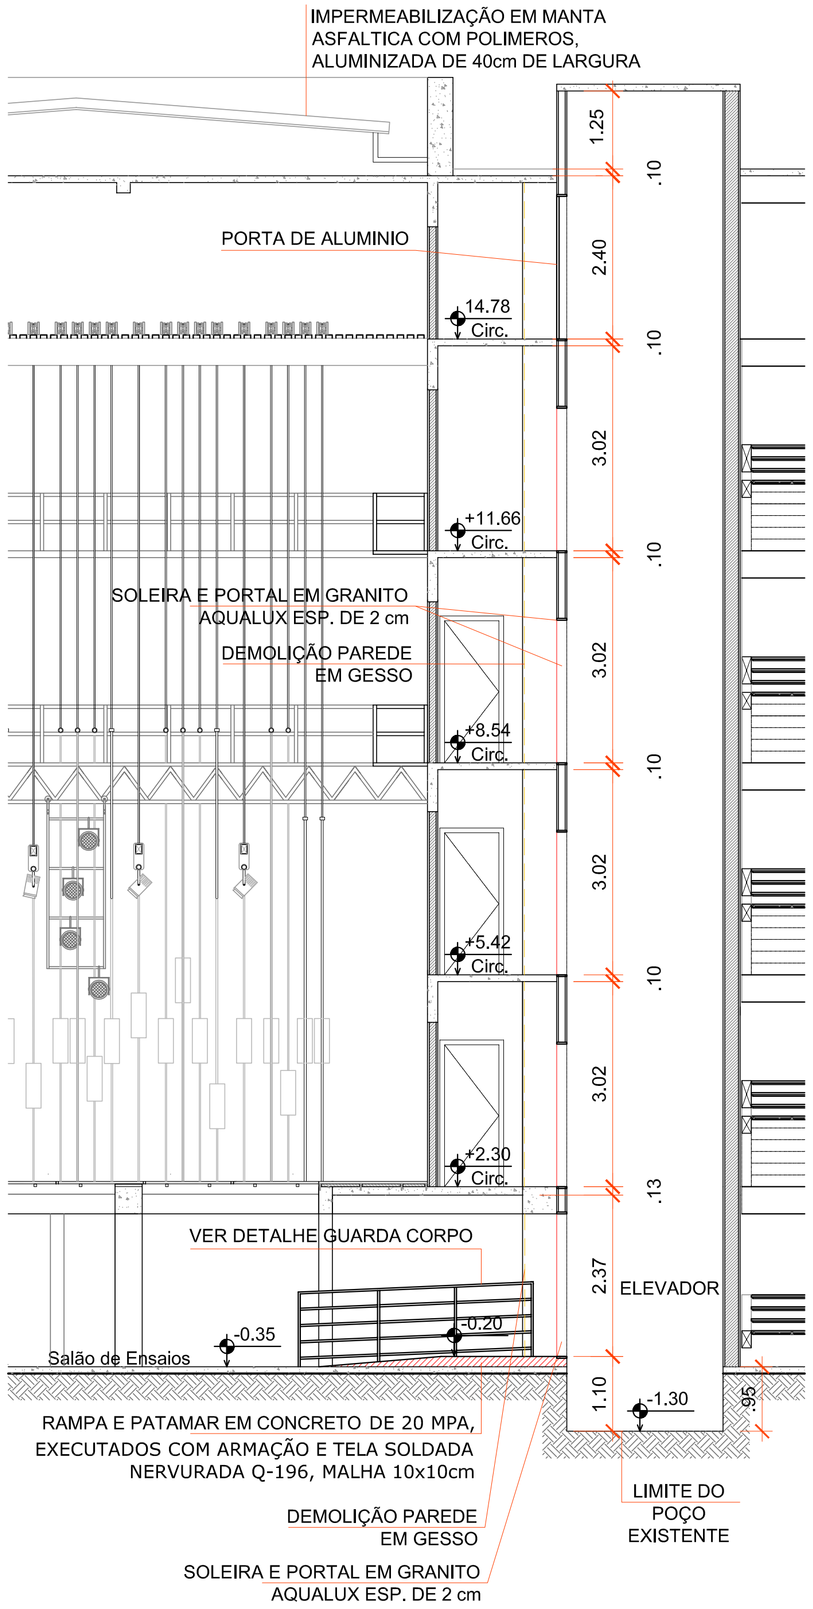

CORTE - ELEVADOR

ESCALA 1:100

VISTA EXTERNA - ELEVADOR

ESCALA 1:100

REVISÕES:

Nº	Data	Alterações

LEGENDA

PREFEITURA DE JUIZ DE FORA

SECRETARIA DE OBRAS / SUBSECRETARIA DE COORDENAÇÃO E PROJETOS - SSCP

PROJETO
TEATRO MUNICIPAL CARLOS MAGNO .GPJF

ETAPA
PROJETO EXECUTIVO DE ARQUITETURA .ARQ

CONTEÚDO
PLANTA DE ACESSIBILIDADE

ESCALA
INDICADA

FOLHA
ARQ **04** | 05

AUTOR DO PROJETO
ARQ. LEONARDO DE PAULA
CAU: A9014-0 RRT: 9212999

SECRETÁRIO
ENG. AMAURY COURI

DATA DO PROJETO
JANEIRO/2020

ARQUIVO
TPCM_EXE_01-05 [ACESSIBILIDADE]-REV-1