


Anexo Nº 2
Lei Complementar Nº 082/2018
Plano Diretor Participativo
Juiz de Fora
ORDENAÇÃO DO TERRITÓRIO

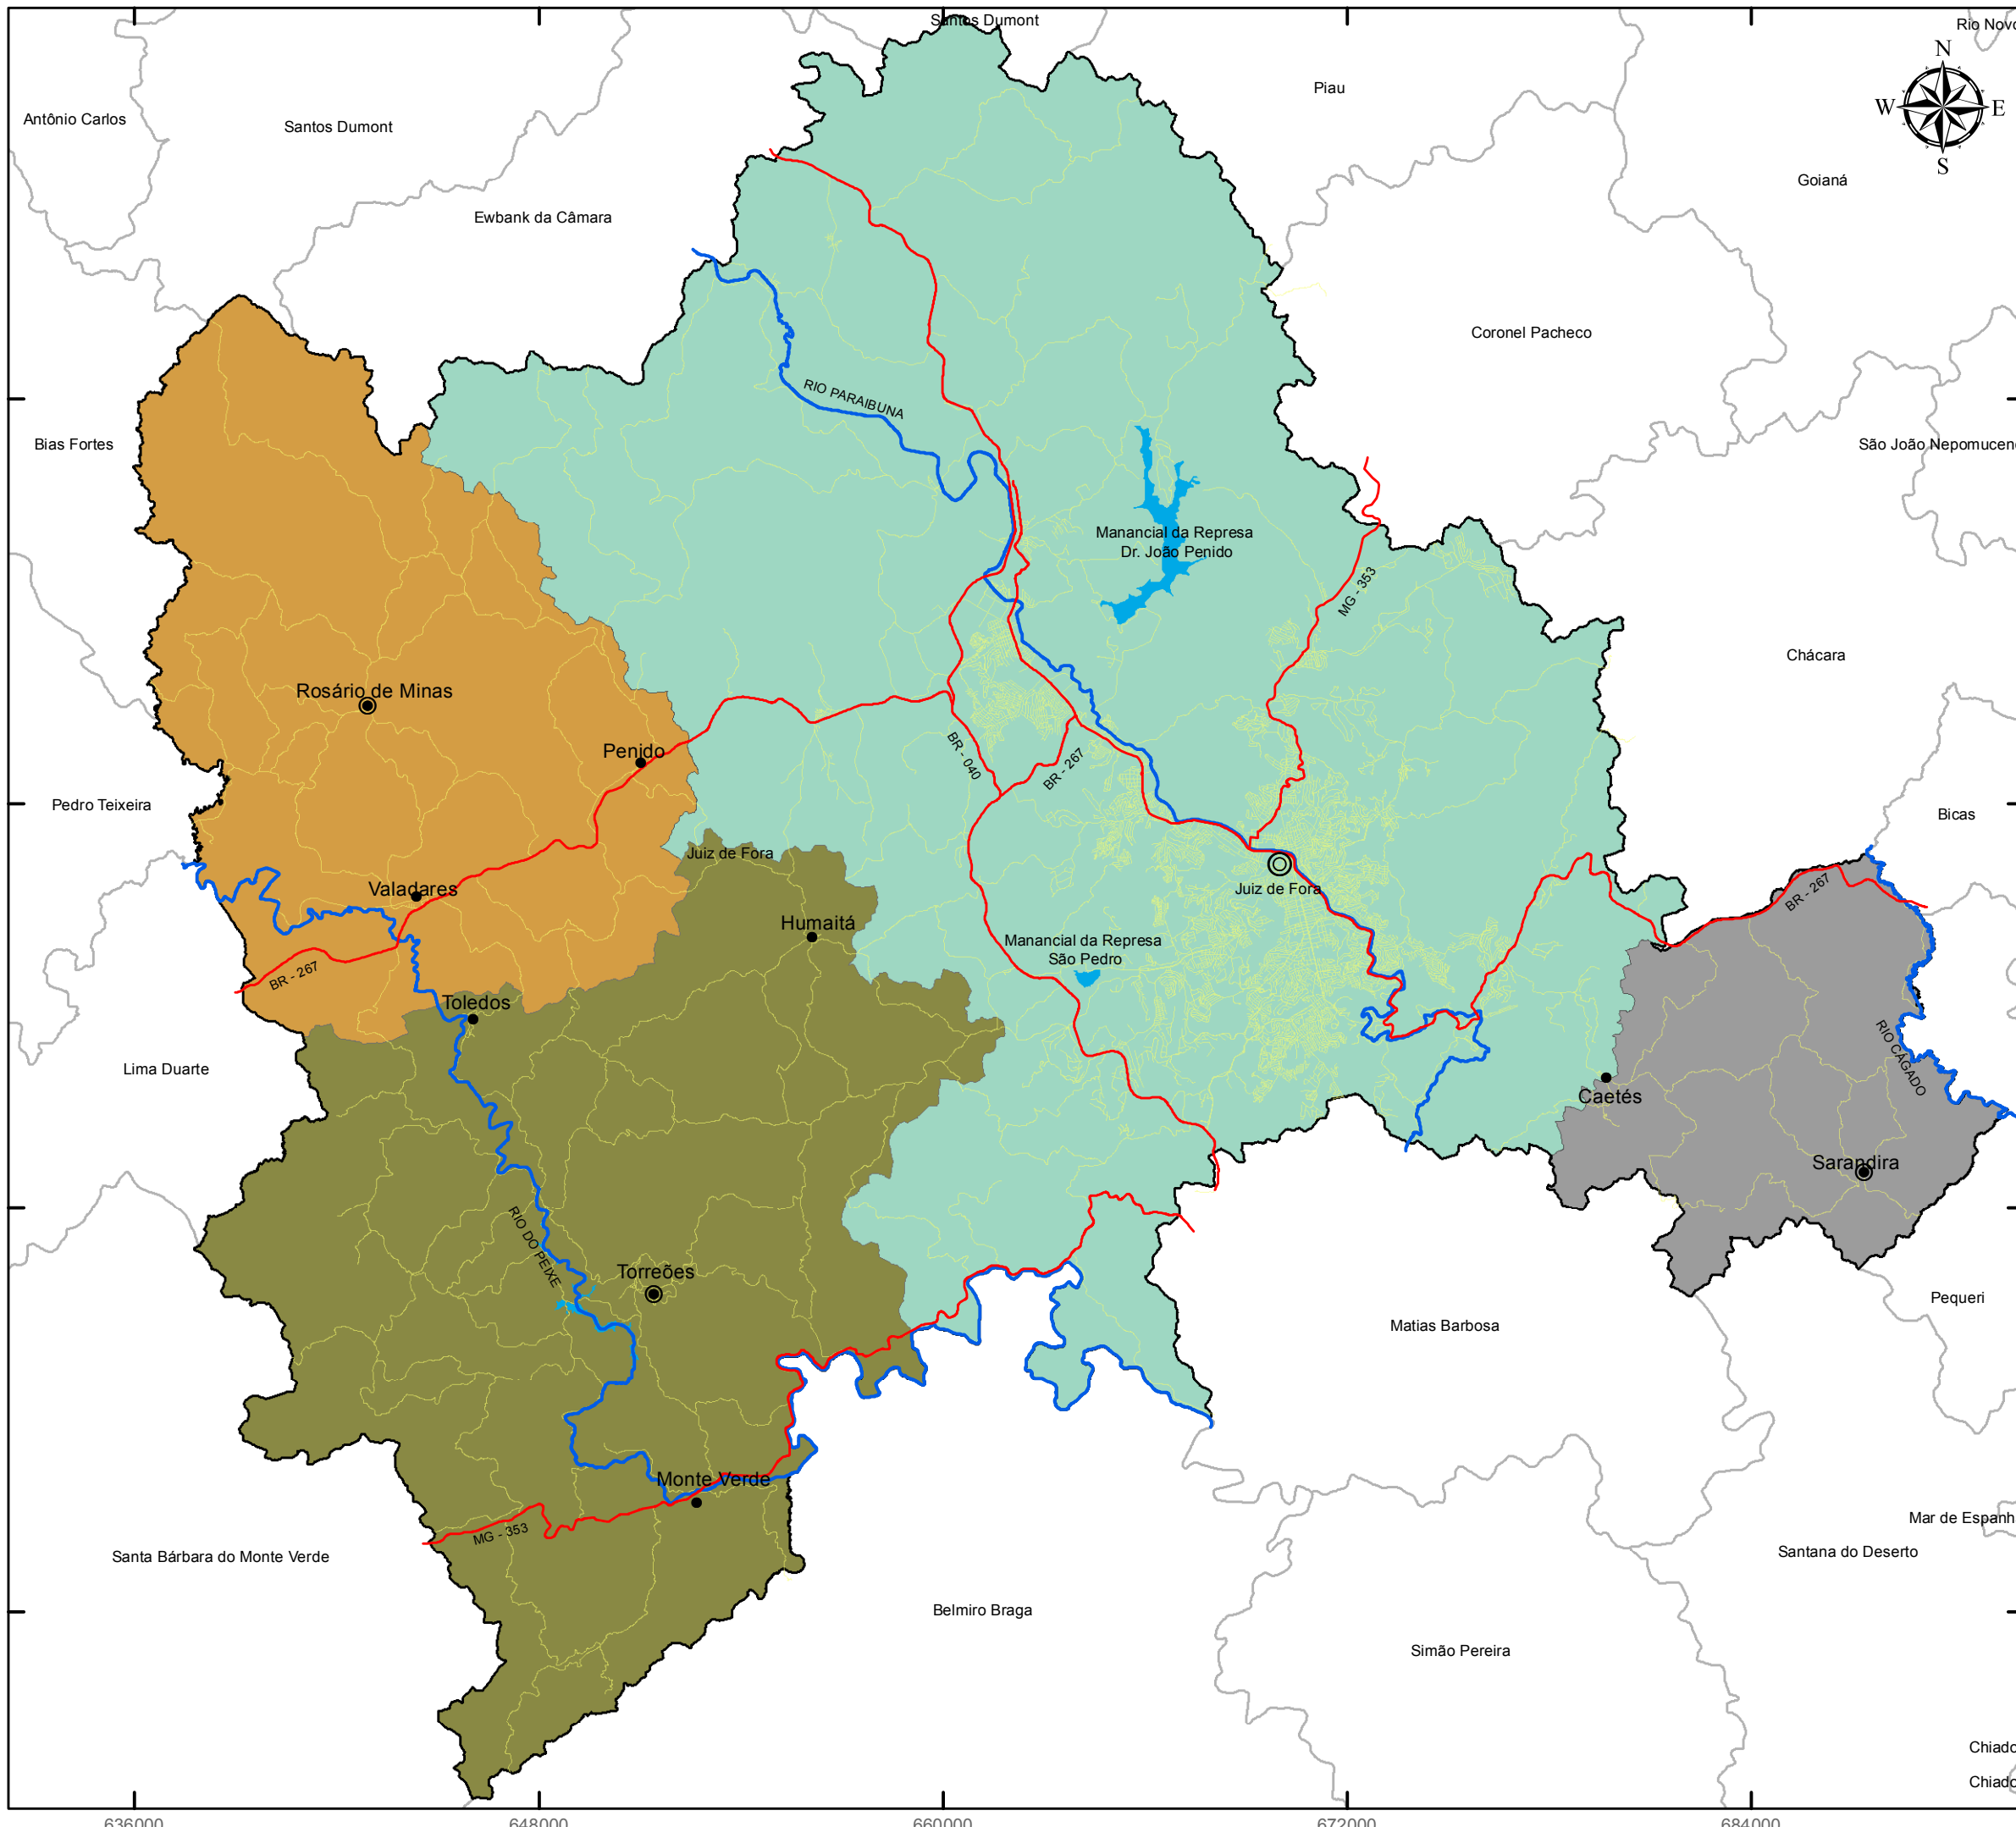


LEGENDA

Distritos


- Sede
- Rosário de Minas
- Sarandira
- Torreões

Convenções Cartográficas

- Cidade de Juiz de Fora
- Vilas
- Núcleos Urbanos
- Arruamento e Estradas Vicinais
- Limite do Município
- Área dos Municípios de Minas Gerais

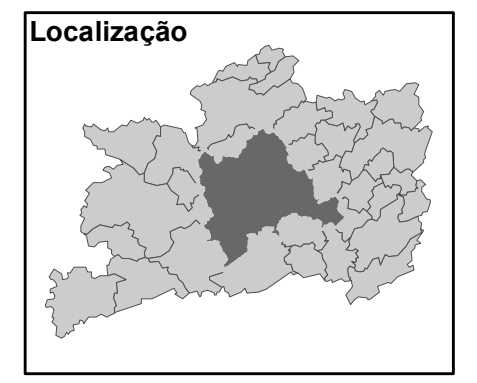

Escala: 1:190.000

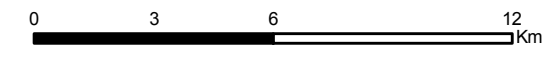

PROJEÇÃO UNIVERSAL TRANSVERSA DE MERCATOR
 Datum SAD-1969 Zona 23 Sul



FONTE: Base Cartográfica Municipal de Juiz de Fora.
 EXECUÇÃO: Equipe Geoprocessamento da SEPLAG/SSPLAT
 NOME DO ARQUIVO: PDP_JF_2015_Ordenação do Território.MXD
 DATA: Outubro, 2015.