


Anexo N° 3

Lei Complementar N° 082/2018

Plano Diretor Participativo

Juiz de Fora

ÁREAS URBANAS

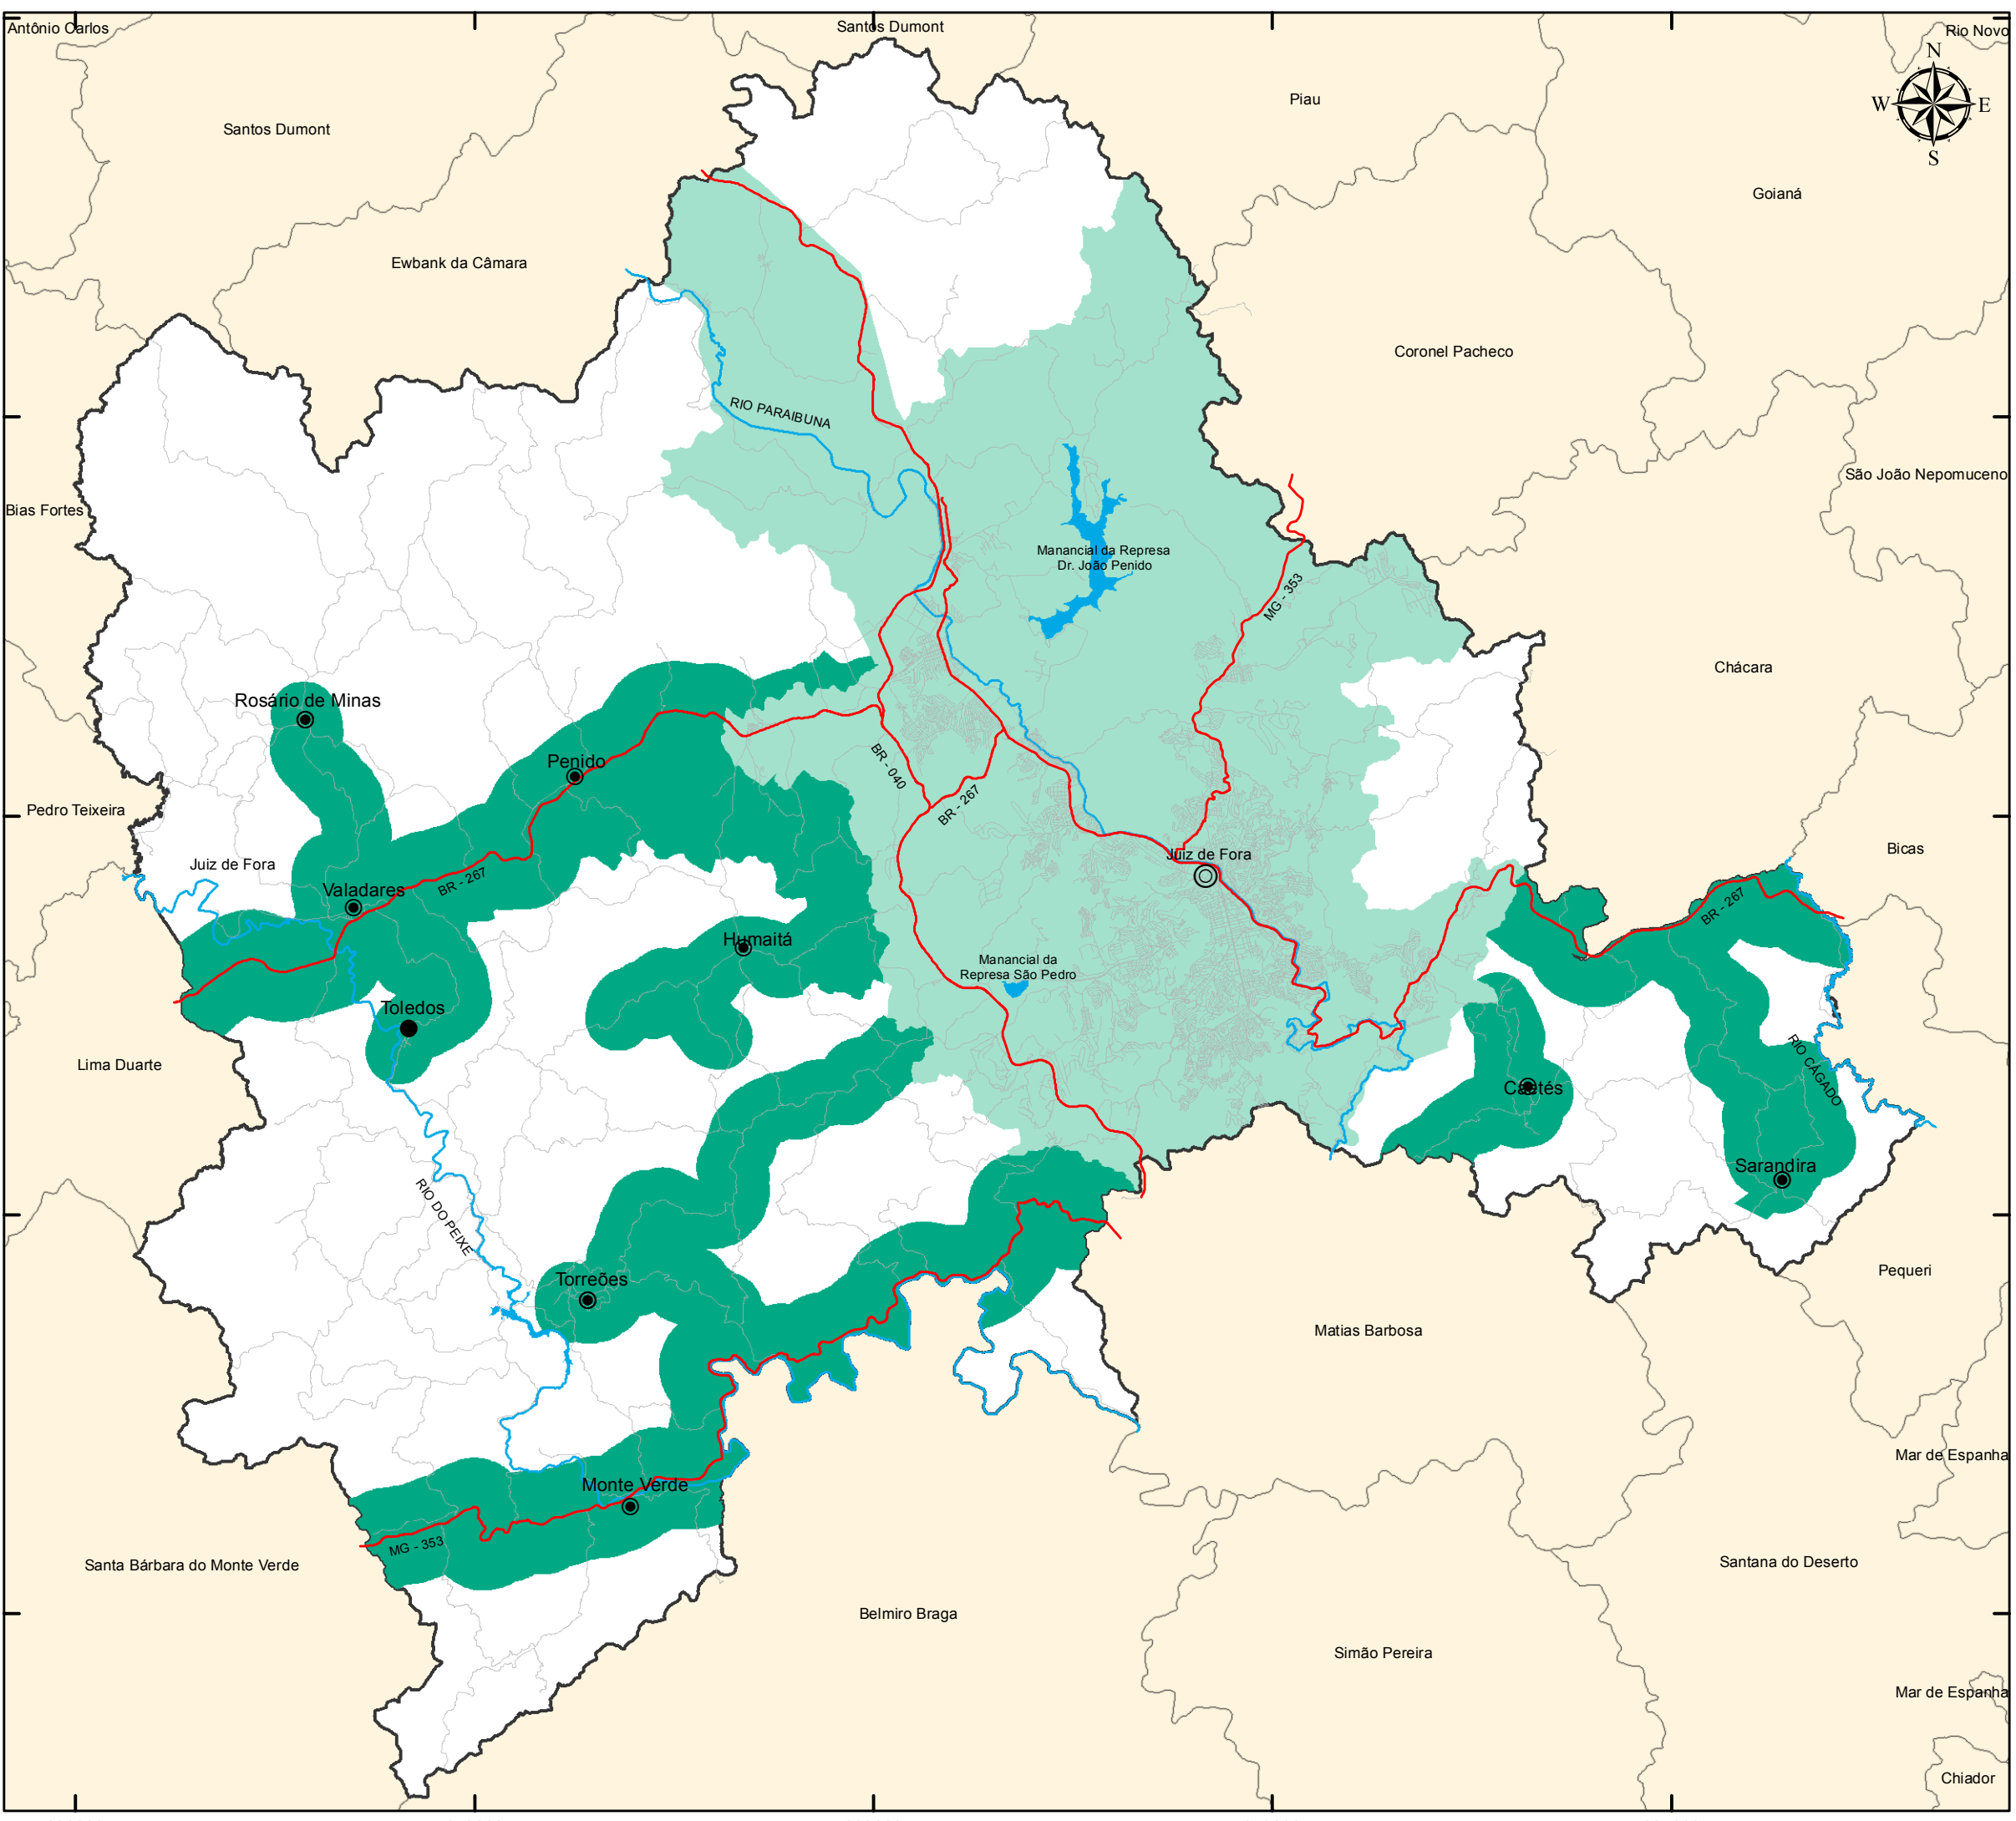


LEGENDA

- Áreas Urbanas**
- Área Urbana da Cidade de Juiz de Fora
 - Área de Urbanização Específica
- Convenções Cartográficas**
- Cidade de Juiz de Fora
 - Vilas
 - Núcleos Urbanos
 - Arruamento e Estradas Vicinais
 - Limite do Município
 - Área dos Municípios de Minas Gerais



Escala: 1:190.000

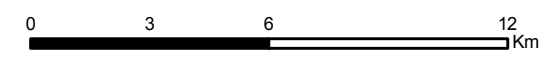

PROJEÇÃO UNIVERSAL TRANSVERSA DE MERCATOR
Datum SAD-1969 Zona 23 Sul



FONTE: Base Cartográfica Municipal de Juiz de Fora.
EXECUÇÃO: Equipe Geoprocessamento da SEPLAG/SSPLAT
DATA: Agosto, 2015.