


Anexo N° 9

Lei Complementar N° 082/2018

Plano Diretor Participativo

Juiz de Fora

REDE DE ESTRUTURAÇÃO E TRANSFORMAÇÃO URBANA

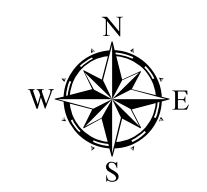

LEGENDA

Eixo de Estruturação Urbana

- 1 Av. Presidente Itamar Franco / Av. Deusdedith Salgado
- 2 Av. Barão do Rio Branco
- 3 Av. Presidente Juscelino Kubitschek
- 4 Binário Avenida Brasil
- 5 Av. Coronel Vidal / Rua Henrique Burnier
- 6 Via São Pedro
- 7 Av. Rui Barbosa / Av. Juiz de Fora

Eixo de Articulação Viária

Principal

- 8 Av. Simeão de Faria
- 9 Rua Raimundo Hargreaves
- 10 Av. Ibitiguaia
- 11 Rua Vitorino Braga / Rua Diva Garcia
- 12 Acesso Norte
- 13 Via São Pedro
- 14 Rua Martins Barbosa
- 15 Rua Diomar Monteiro/ Rua Orlando Riani
- 16 Via Interbairros
- 17 Via Remonta
- 18 Ligação Graminha / Via Carrefour
- 19 Av. Presidente Juscelino Kubitschek

Secundário

- 20 Rua Diva Garcia
- 21 Ligação Recanto dos Lagos / Linhares
- 22 Ligação Cidade Alta / Milho Branco
- 23 Ligação Vivendas da Serra / Linhares
- 24 Av. Deusdedith Salgado / Acesso Sagrado
- 25 Ligação Distrito Industrial / Dias Tavares
- 26 Ligação Benfica / Igrejinha
- 27 Rua Antônio Simão Firjam

Convenções Cartográficas

- Arruamento e Estradas Vicinais
- Rodovias Federais e Estaduais
- Centralidades
- Área do Município de Juiz de Fora

Escala: 1:110.000

PROJEÇÃO UNIVERSAL TRANSVERSA DE MERCATOR
Datum SAD-1969 Zona 23 Sul




FONTE: Base Cartográfica Municipal de Juiz de Fora.

EXECUÇÃO: Equipe Geoprocessamento da SEPLAG/SSPLAT

NOME DO ARQUIVO: PDP_JF_2015_Nete de Estruturação e

Transformação Viária.MXD

DATA: Outubro, 2015.

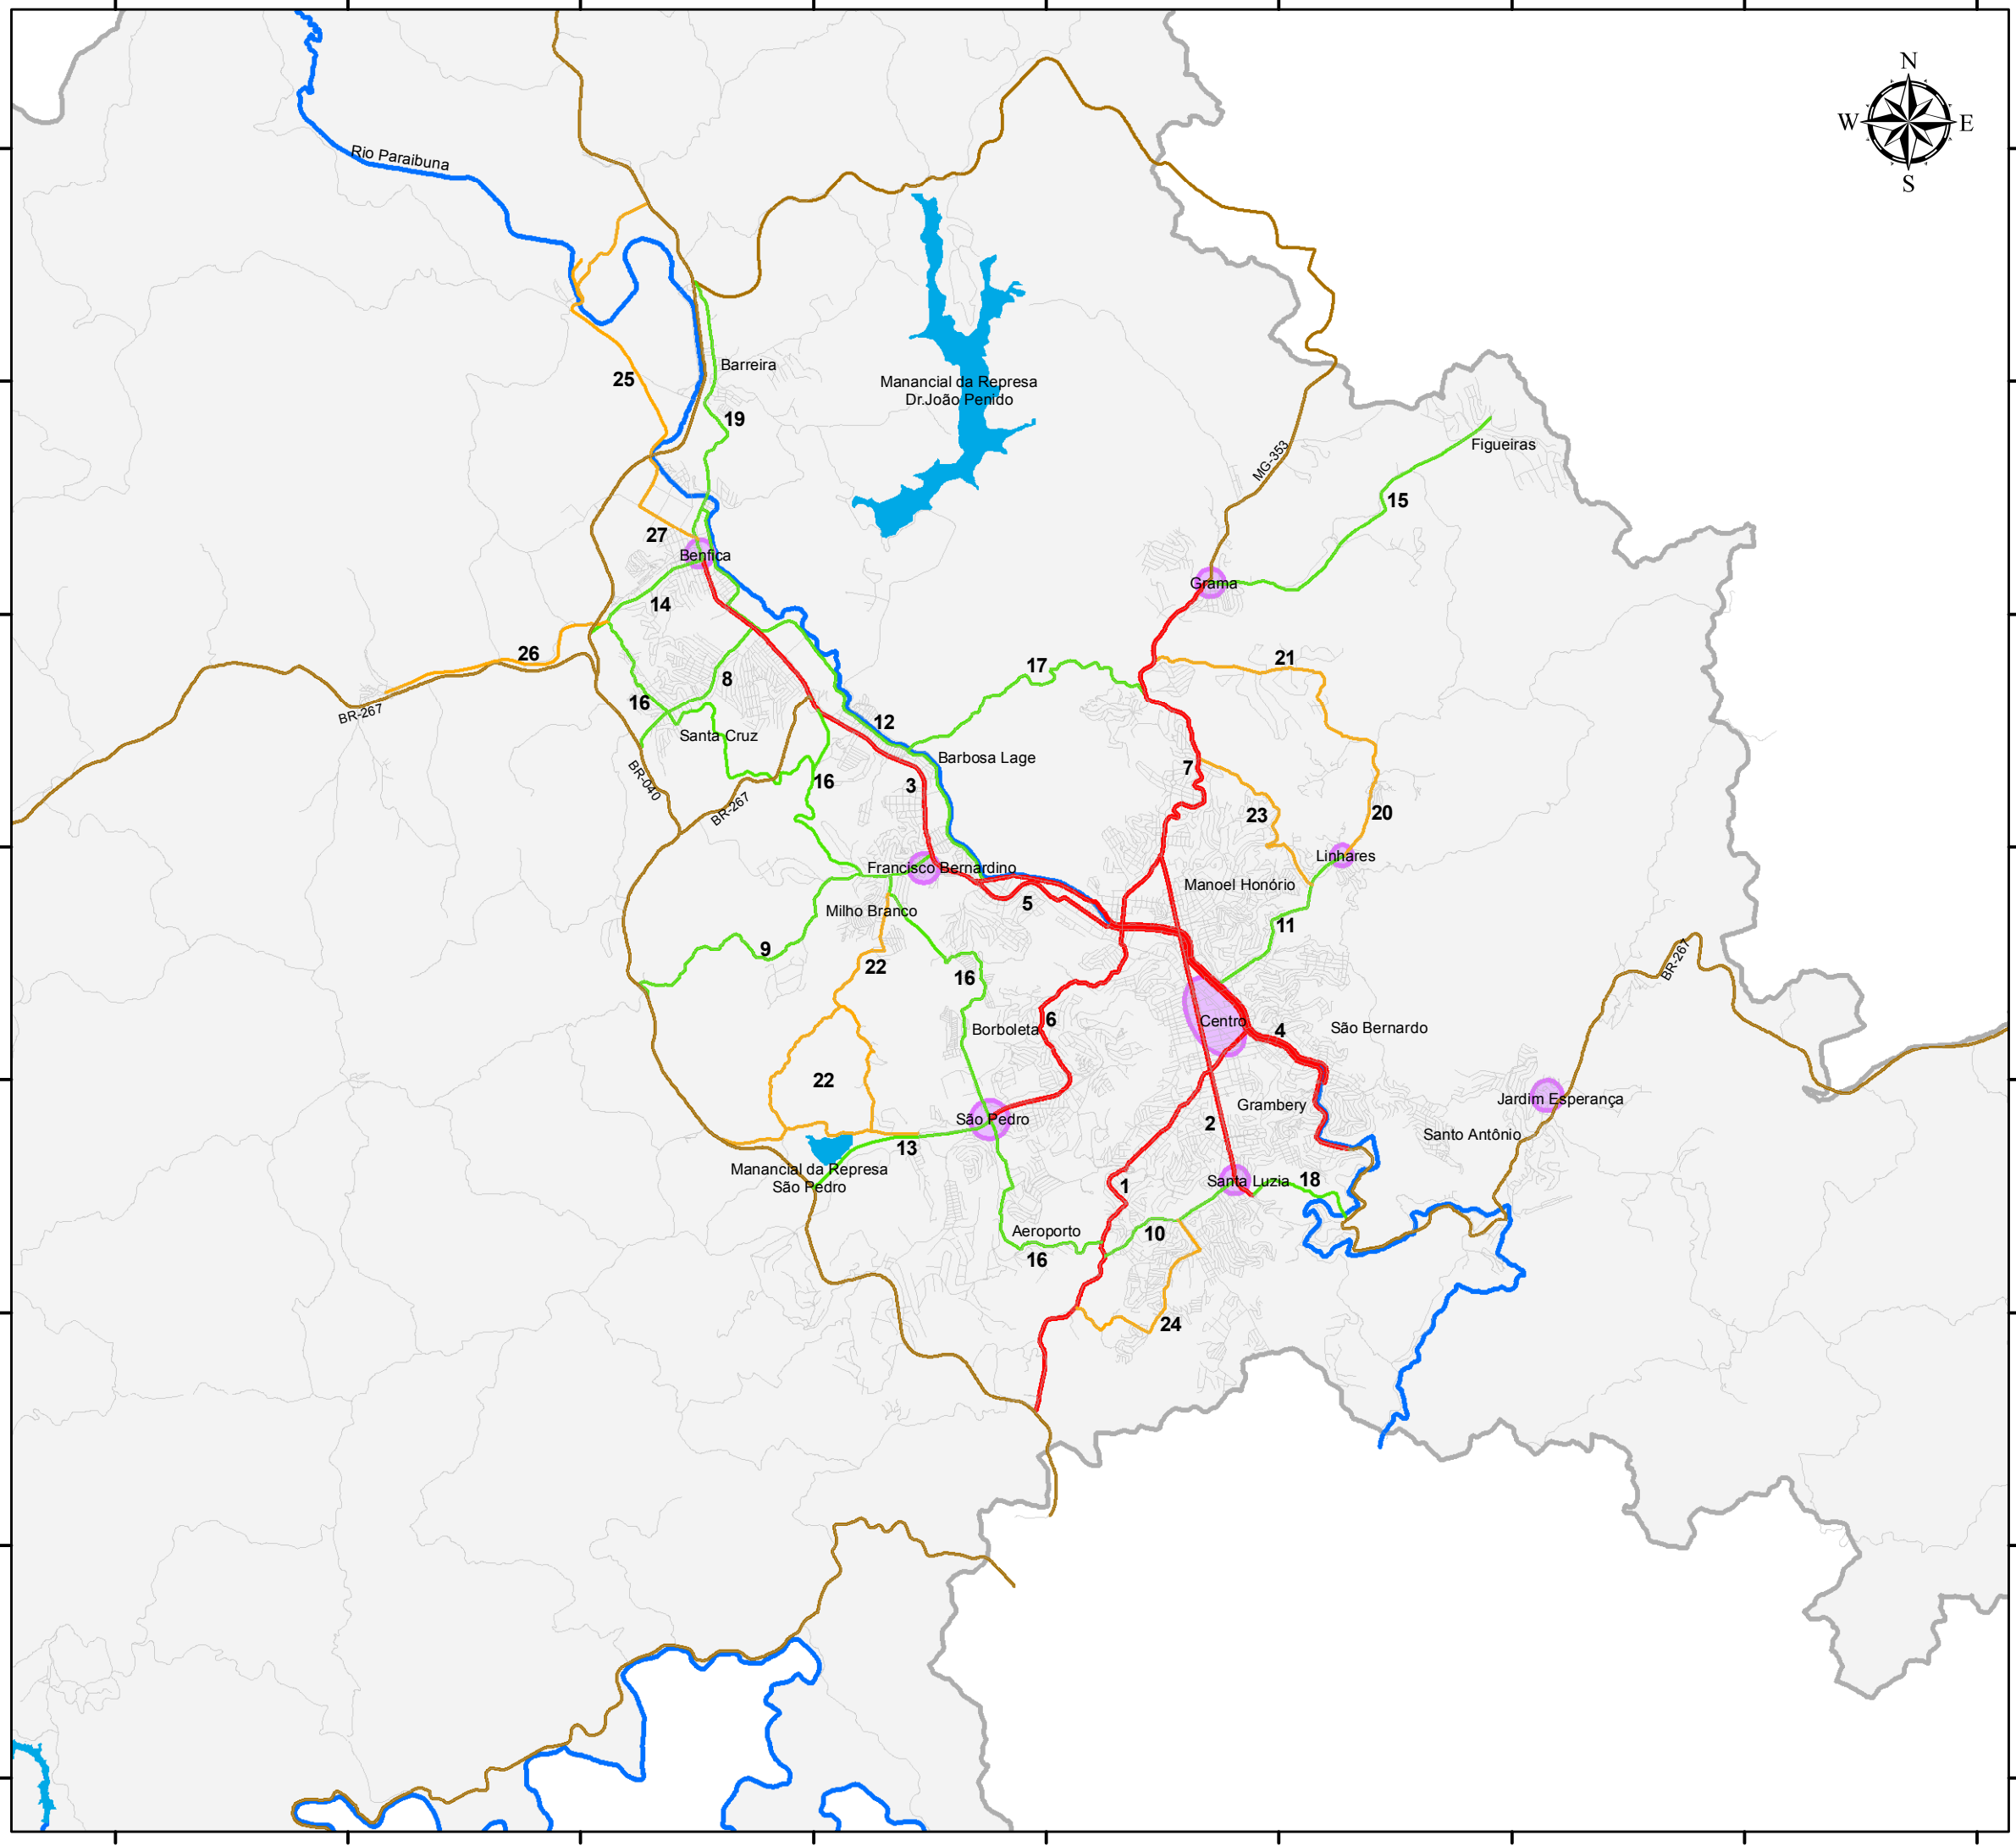

652000 656000 660000 664000 668000 672000 676000 680000 684000

7608000 7604000 7600000 7596000 7592000 7588000 7584000 7580000