


Anexo N° 10
Lei Complementar N° 082/2018
Plano Diretor Participativo
Juiz de Fora
ÁREAS DE DIRETRIZES ESPECIAIS - ADEs

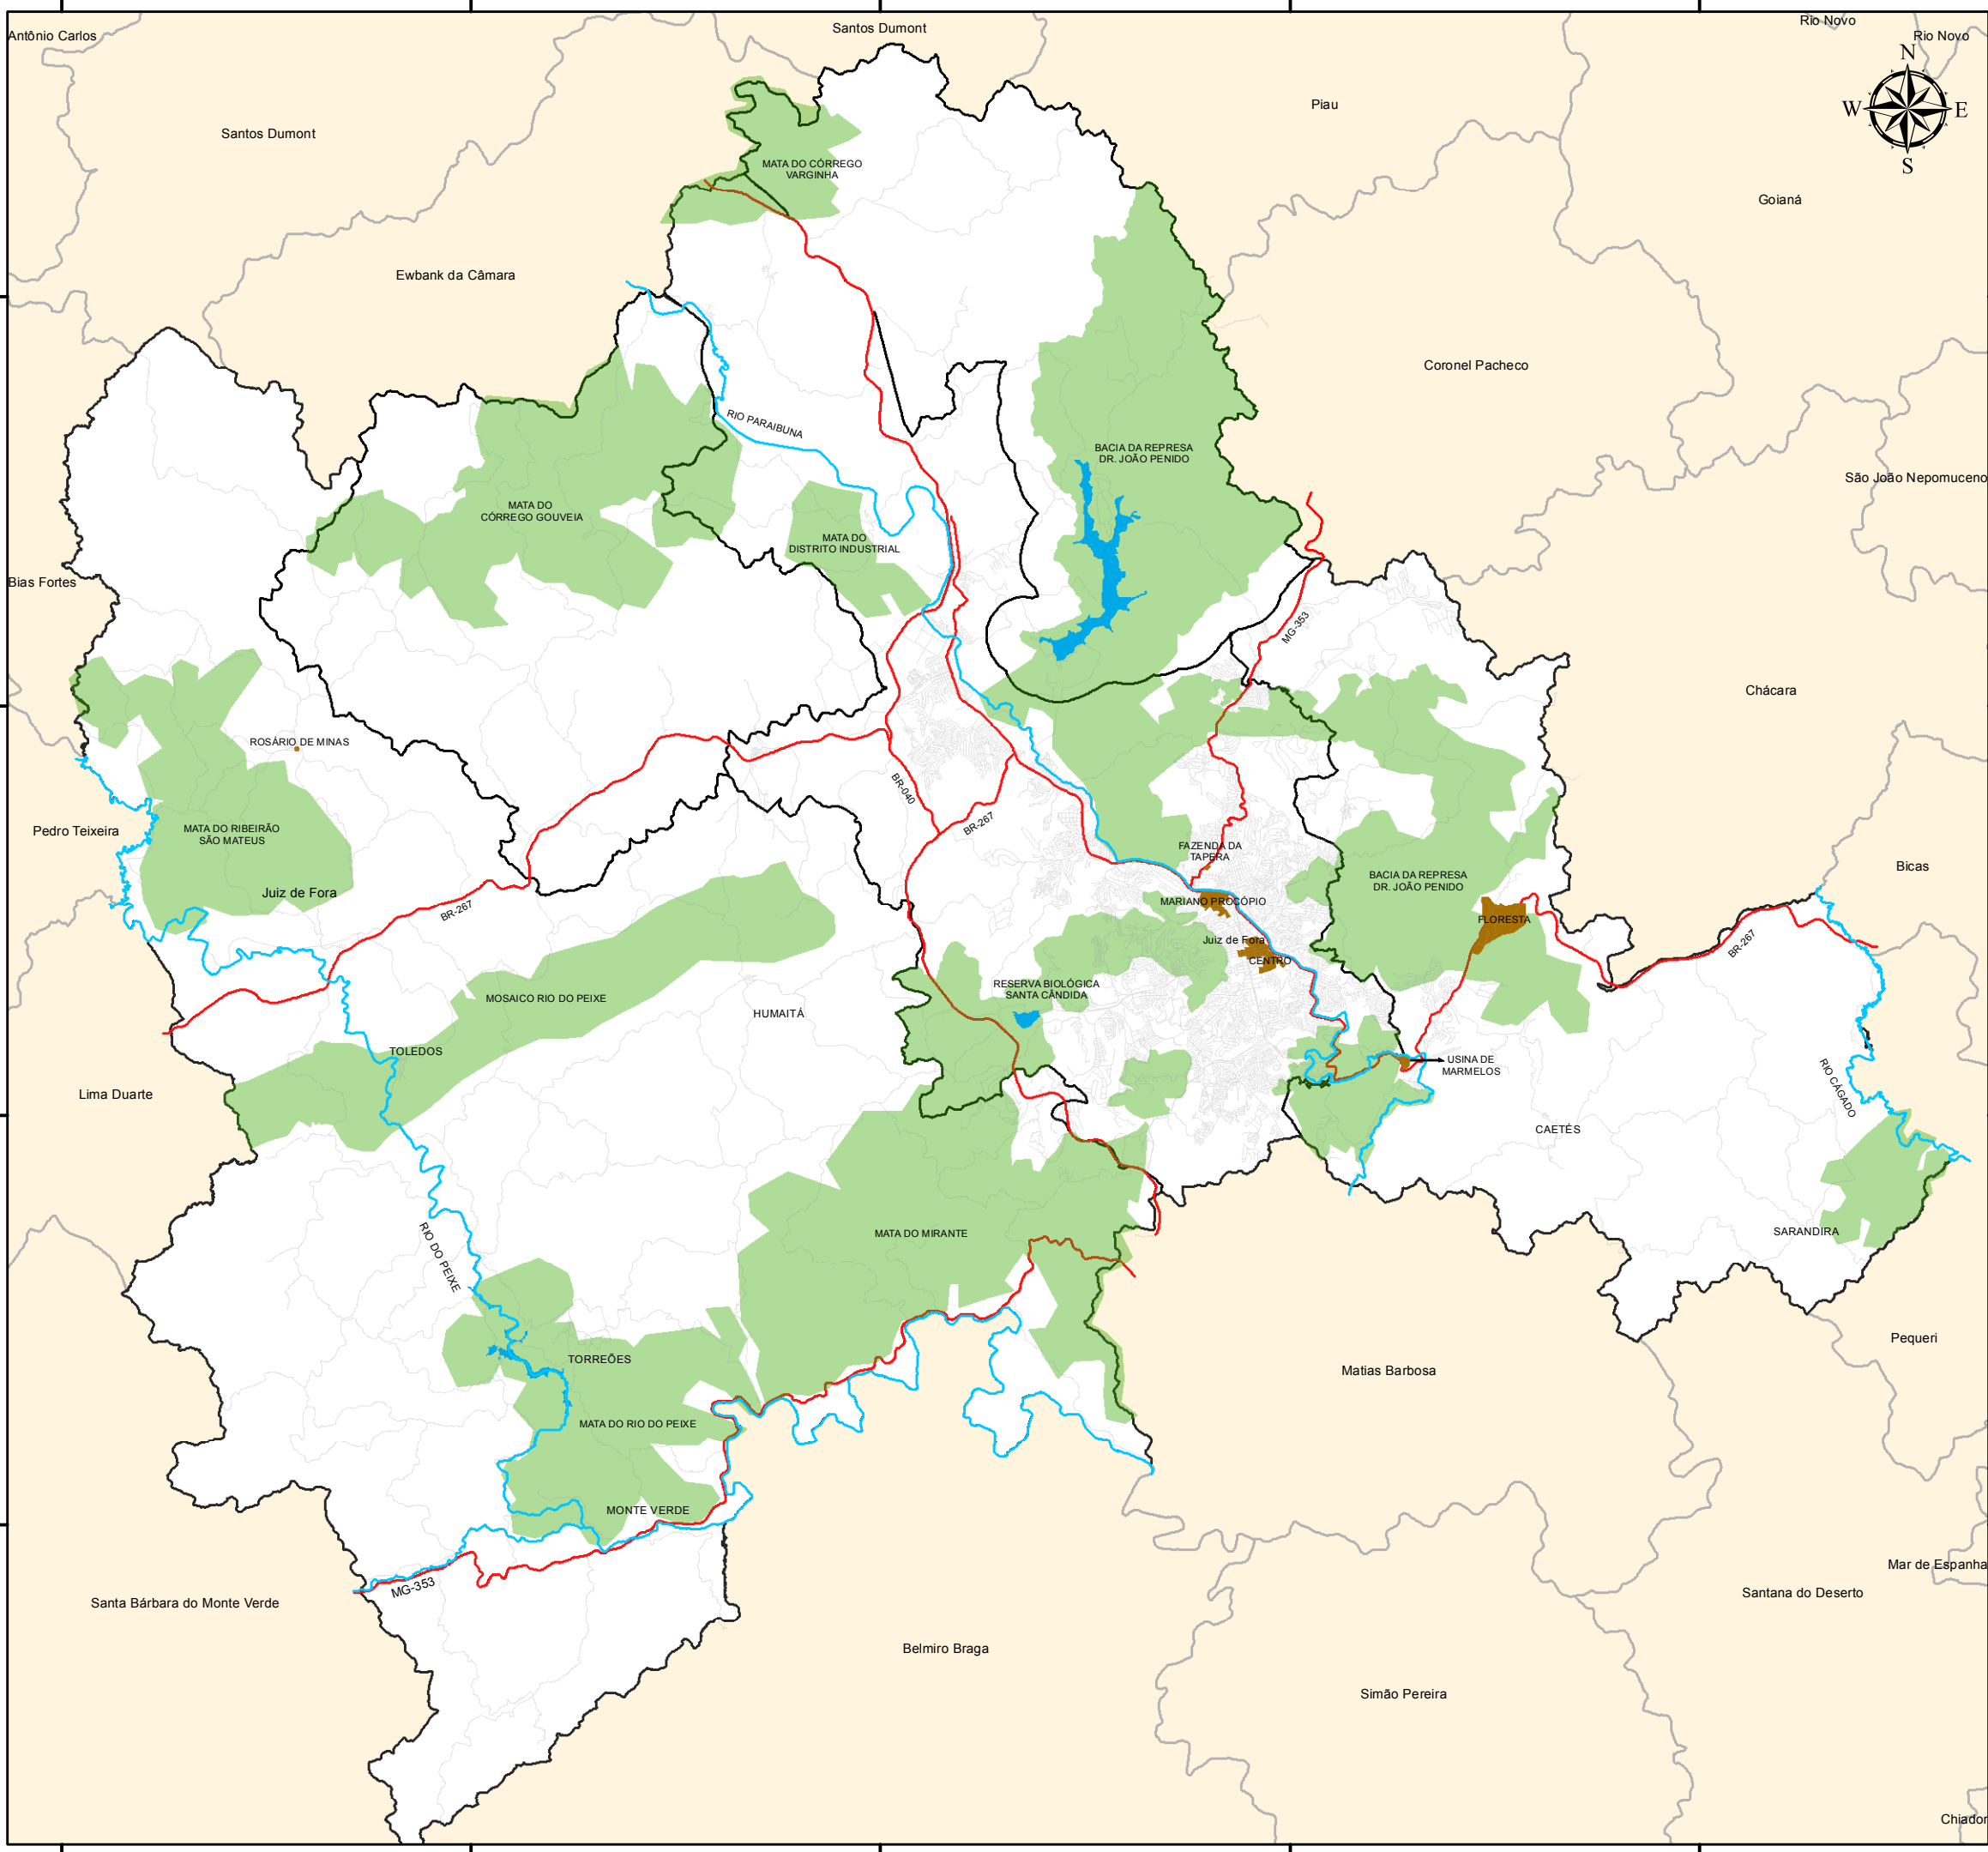


LEGENDA

Áreas de Diretrizes Especiais

- ADE Ambiental
- ADE Cultura

Convenções Cartográficas

- Arruamento e Estradas Vicinais
- Limite do Município e de suas Macroáreas
- Área dos Municípios de Minas Gerais

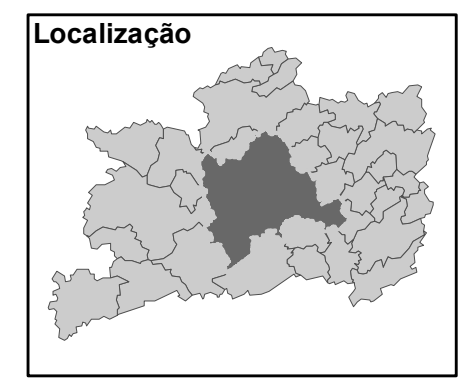

Escala: 1:190.000

PROJEÇÃO UNIVERSAL TRANSVERSA DE MERCATOR
 Datum SAD-1969 Zona 23 Sul



FONTE: Base Cartográfica Municipal de Juiz de Fora.
 EXECUÇÃO: Equipe Geoprocessamento da SEPLAG/SSPLAT
 NOME DO ARQUIVO: PDP_JF_2015_ADES-Ambiental e Cultural.MXD
 DATA: Outubro, 2015.