



01 SITUAÇÃO ATUAL  
ESCALA 1:500




02 SITUAÇÃO PLEITEADA  
ESCALA 1:500

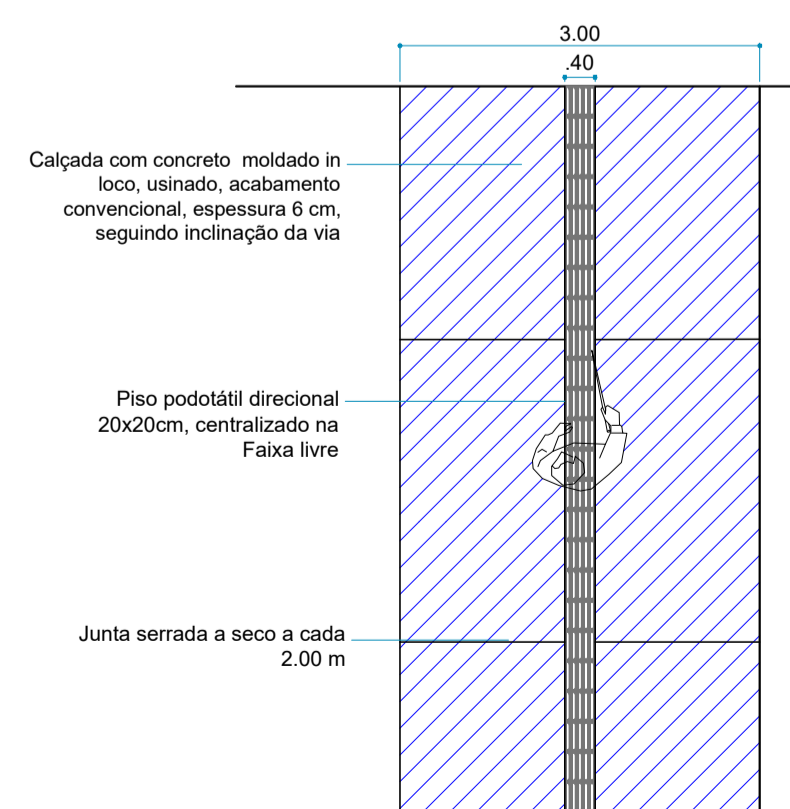


03 DETALHE FAIXA LIVRE EM COM PODOTÁTIL  
ESCALA 1:50

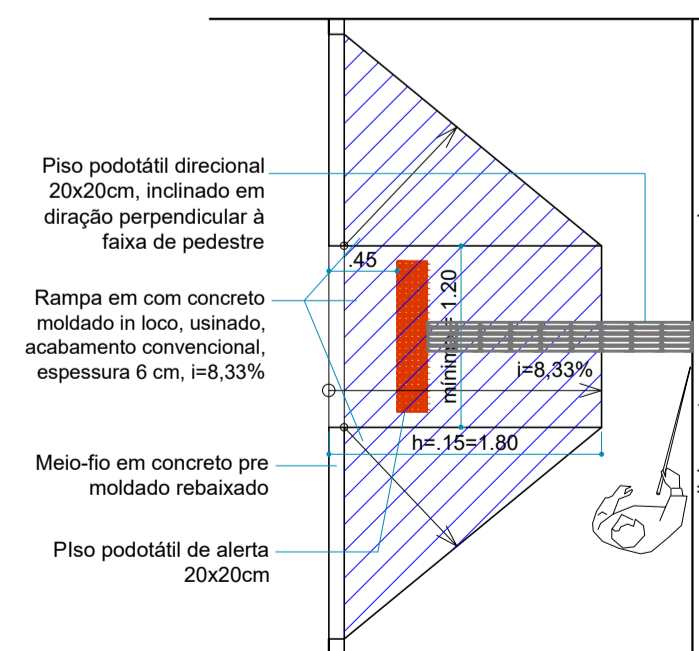

04 DETALHE RAMPA - CALÇADA LARGA  
ESCALA 1:50

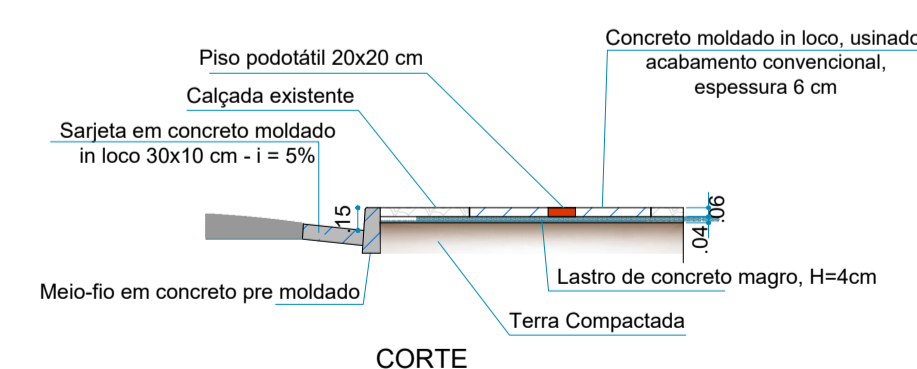

05 CORTE ESQUEMÁTICO DE RAMPA  
ESCALA 1:50

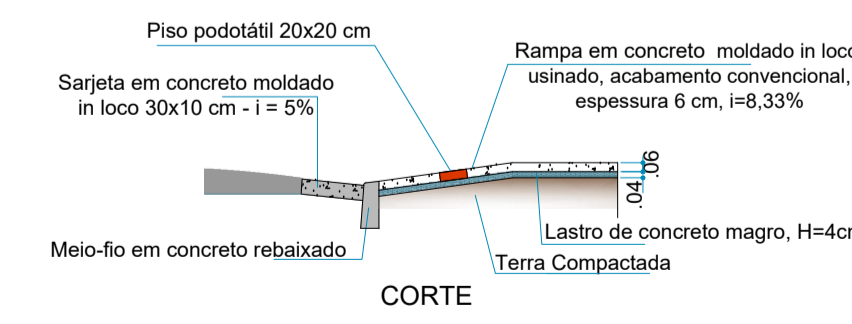

06 CORTE ESQUEMÁTICO DE RAMPA  
ESCALA 1:50

LEGENDA:

- CALÇADA EM CIMENTADO EXISTENTE
- CALÇADA EM CONCRETO, ACABAMENTO CONVENCIONAL, ESPESSURA 6 CM, COM CAPINA E RASPAGEM DO TERRENO
- MEIO FIO NOVO
- PISO PODOTÁTIL DIRECIONAL DE CONCRETO ESP. 6 cm
- PISO PODOTÁTIL DE ALERTA DE CONCRETO ESP. 6 cm
- ARBUSTOS RELOCADOS
- GRAMA EXISTENTE
- GRAMA À SER PLANTADA