


Anexo Nº 3
Lei Complementar Nº _____/2015
Plano Diretor Participativo
Juiz de Fora
ÁREAS URBANAS

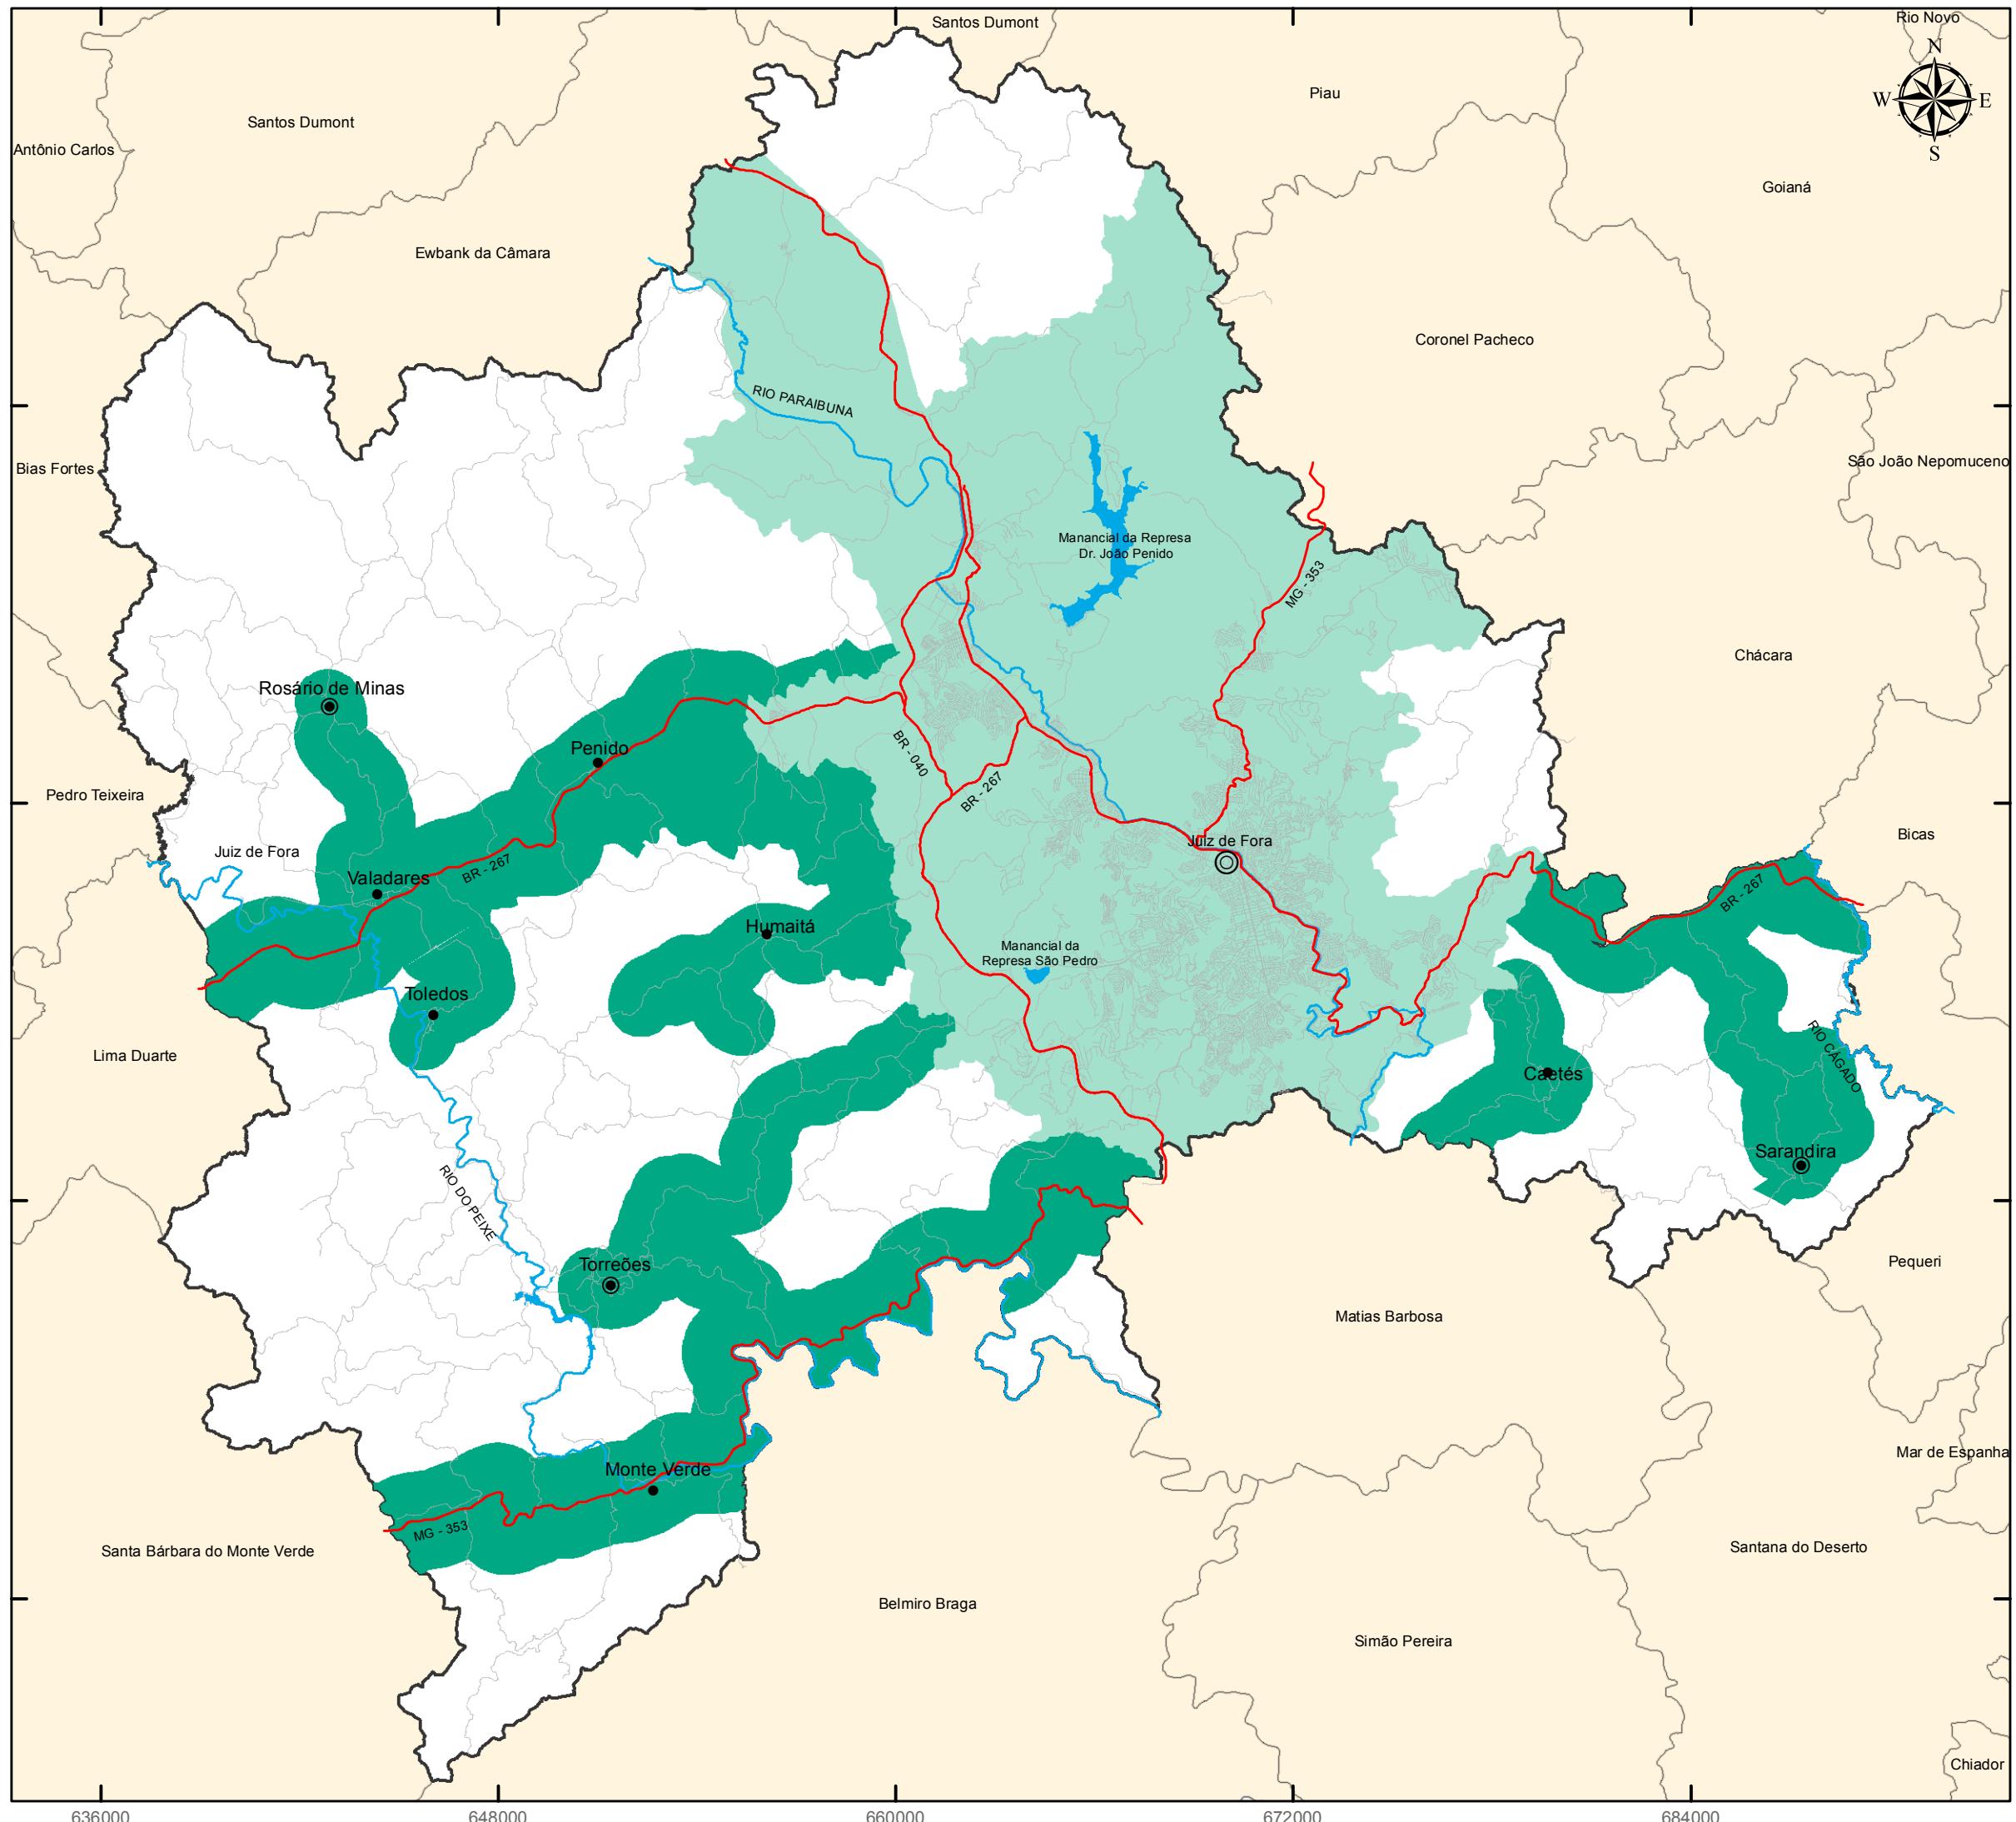

LEGENDA

Áreas Urbanas


Área Urbana da Cidade de Juiz de Fora

Área de Urbanização Específica

Convenções Cartográficas

- Cidade de Juiz de Fora
- Vilas
- Núcleos Urbanos
- Arruamento e Estradas Vicinais
- Limite do Município
- Área dos Municípios de Minas Gerais

Localização

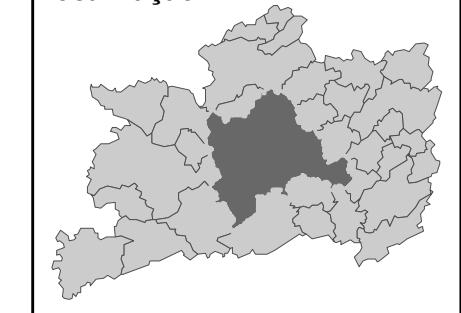

Escala: 1:190.000

0 3 6 12 Km

PROJEÇÃO UNIVERSAL TRANSVERSA DE MERCATOR
 Datum SAD-1969 Zona 23 Sul



FONTE: Base Cartográfica Municipal de Juiz de Fora.

EXECUÇÃO: Equipe Geoprocessamento da SEPLAG/SSPLAT

DATA: Agosto, 2015.