


Anexo Nº 6
Lei Complementar Nº ____ /2015
Plano Diretor Participativo
Juiz de Fora
UNIDADES DE PLANEJAMENTO

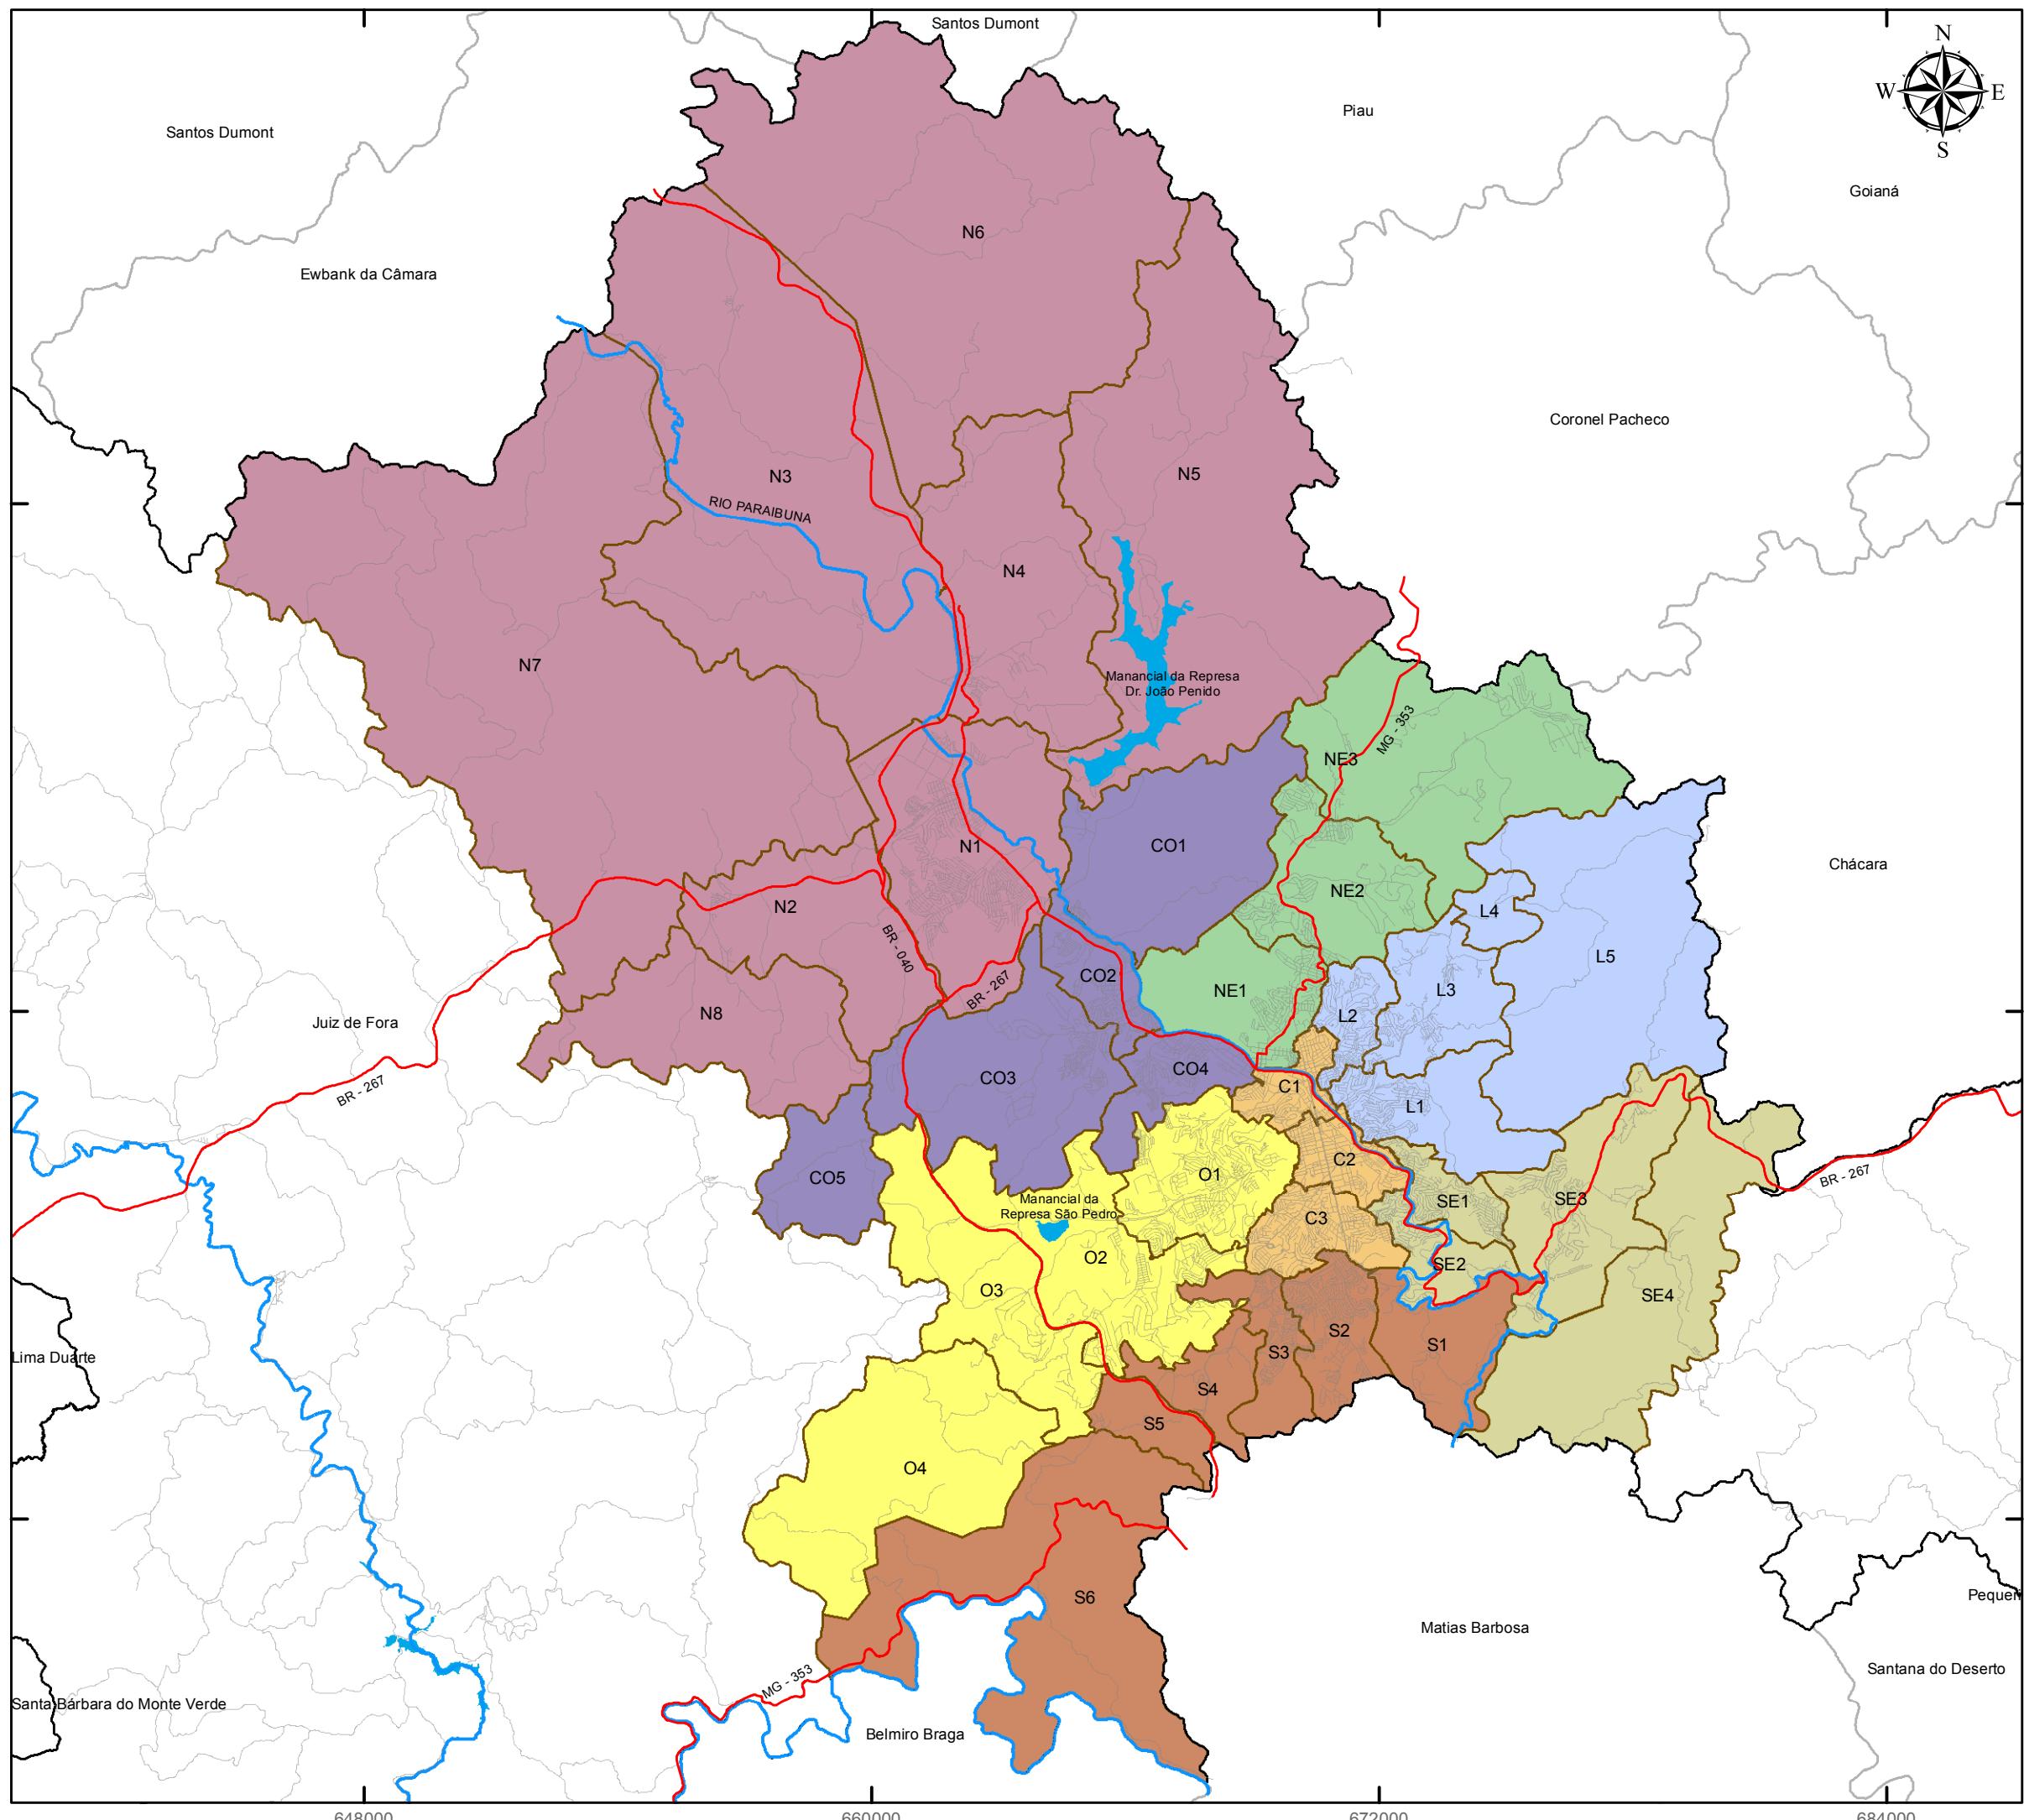

LEGENDA


**Regiões de Planejamento
e Unidades de Planejamento**

- Limites Unidades de Planejamento
- RP Centro
- RP Centroeste
- RP Leste
- RP Nordeste
- RP Norte
- RP Oeste
- RP Sudeste
- RP Sul

Convenções Cartográficas

- Arruamentos e Estradas Vicinais
- Limite do Município
- Área dos Municípios de Minas Gerais

Localização

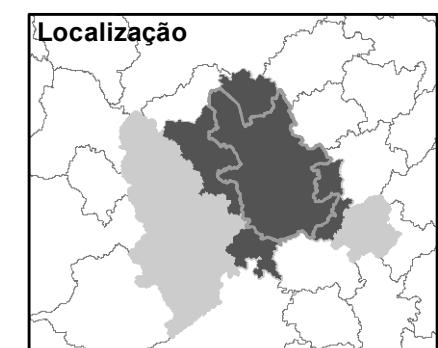

Escala: 1:150.000

0 2 4 8 Km

PROJEÇÃO UNIVERSAL TRANSVERSA DE MERCATOR
Datum SAD-1969 Zona 23 Sul



FONTE: Base Cartográfica Municipal de Juiz de Fora.

EXECUÇÃO: Equipe Geoprocessamento da SEPLAG/SSPLAT

NOME DO ARQUIVO: PDP_JF_2015_Unidades de Planejamento.MXD

DATA: Outubro, 2015.