


Anexo N° 8
Lei Complementar N° ____/2015
Plano Diretor Participativo
Juiz de Fora
MACROÁREAS E MACROZONAS

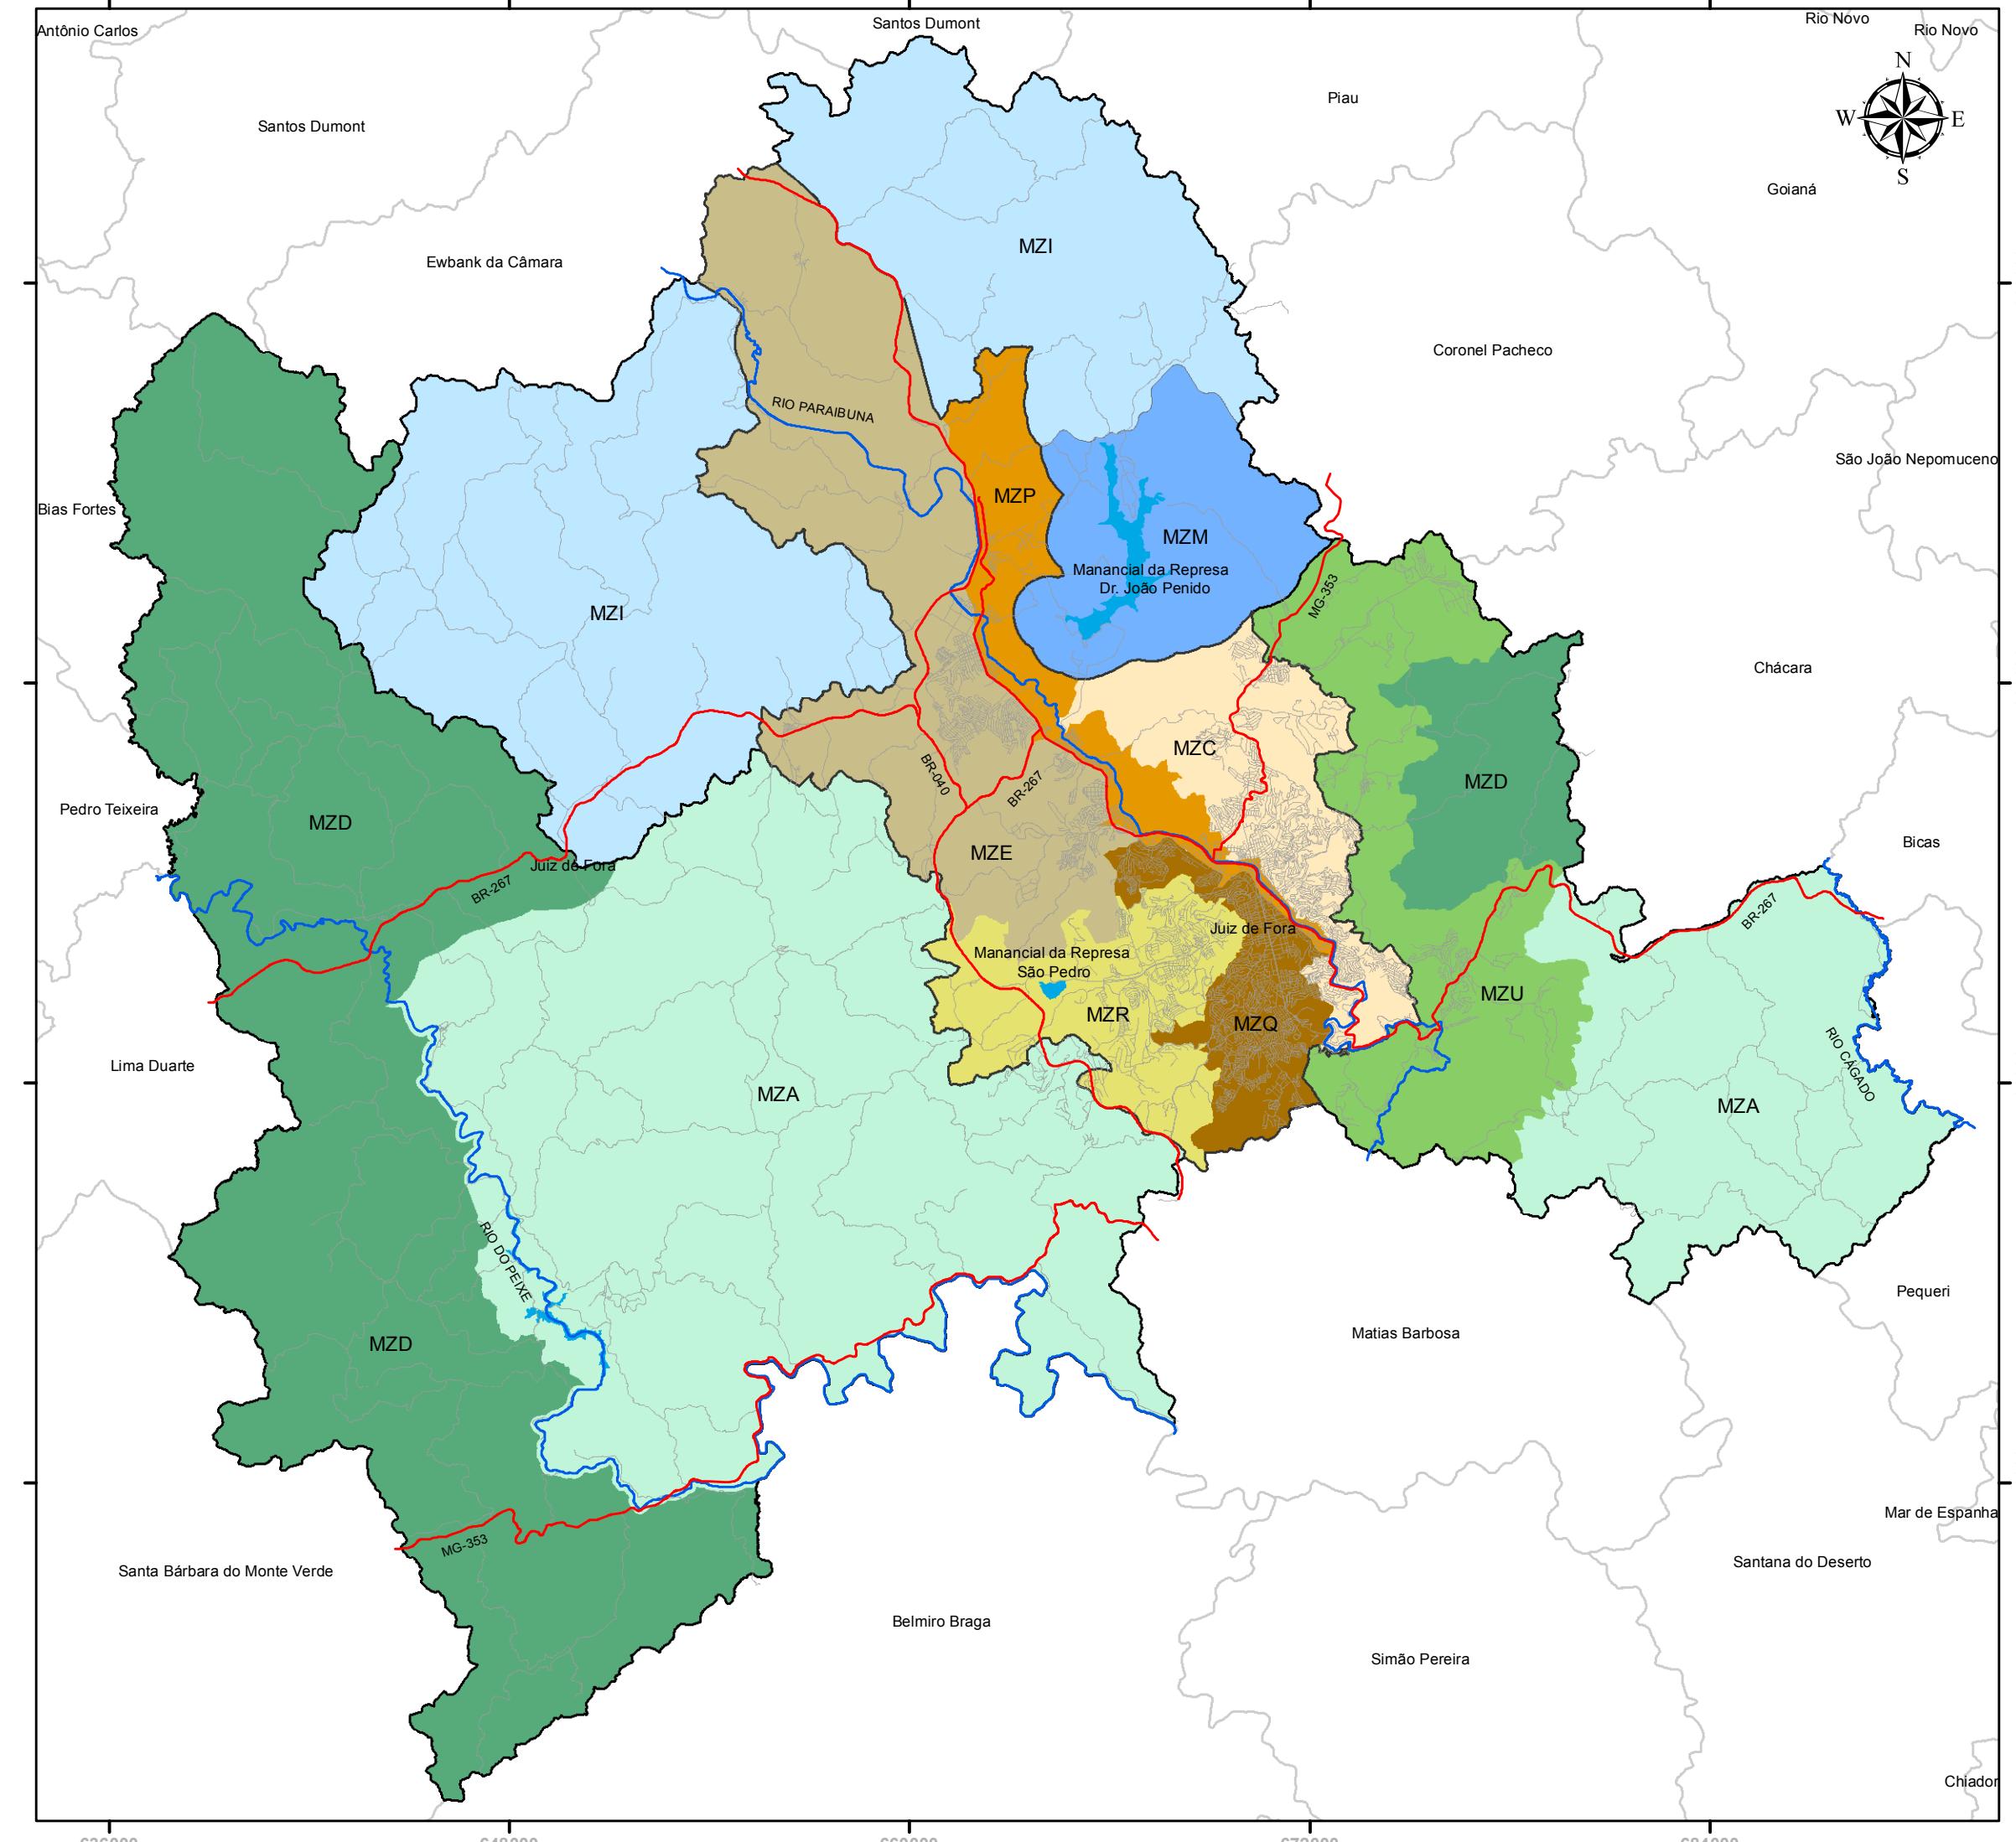

Escala: 1:190.000

0 3 6 12 Km

PROJEÇÃO UNIVERSAL TRANSVERSA DE MERCATOR
Datum SAD-1969 Zona 23 Sul



JUIZ DE FORA
PREFEITURA

Secretaria de
Planejamento
e Gestão

FONTE: Base Cartográfica Municipal de Juiz de Fora.

EXECUÇÃO: Equipe Geoprocessamento da SEPLAG/SSPLAT

NOME DO ARQUIVO: PDP_JF_2015_Macroáreas e Macrozonas.MXD

DATA: Outubro, 2015.