


Anexo N° 12
Lei Complementar N° ____/2015
Plano Diretor Participativo
Juiz de Fora

ZONAS DE ESPECIAL INTERESSE SOCIAL E ECONÔMICO

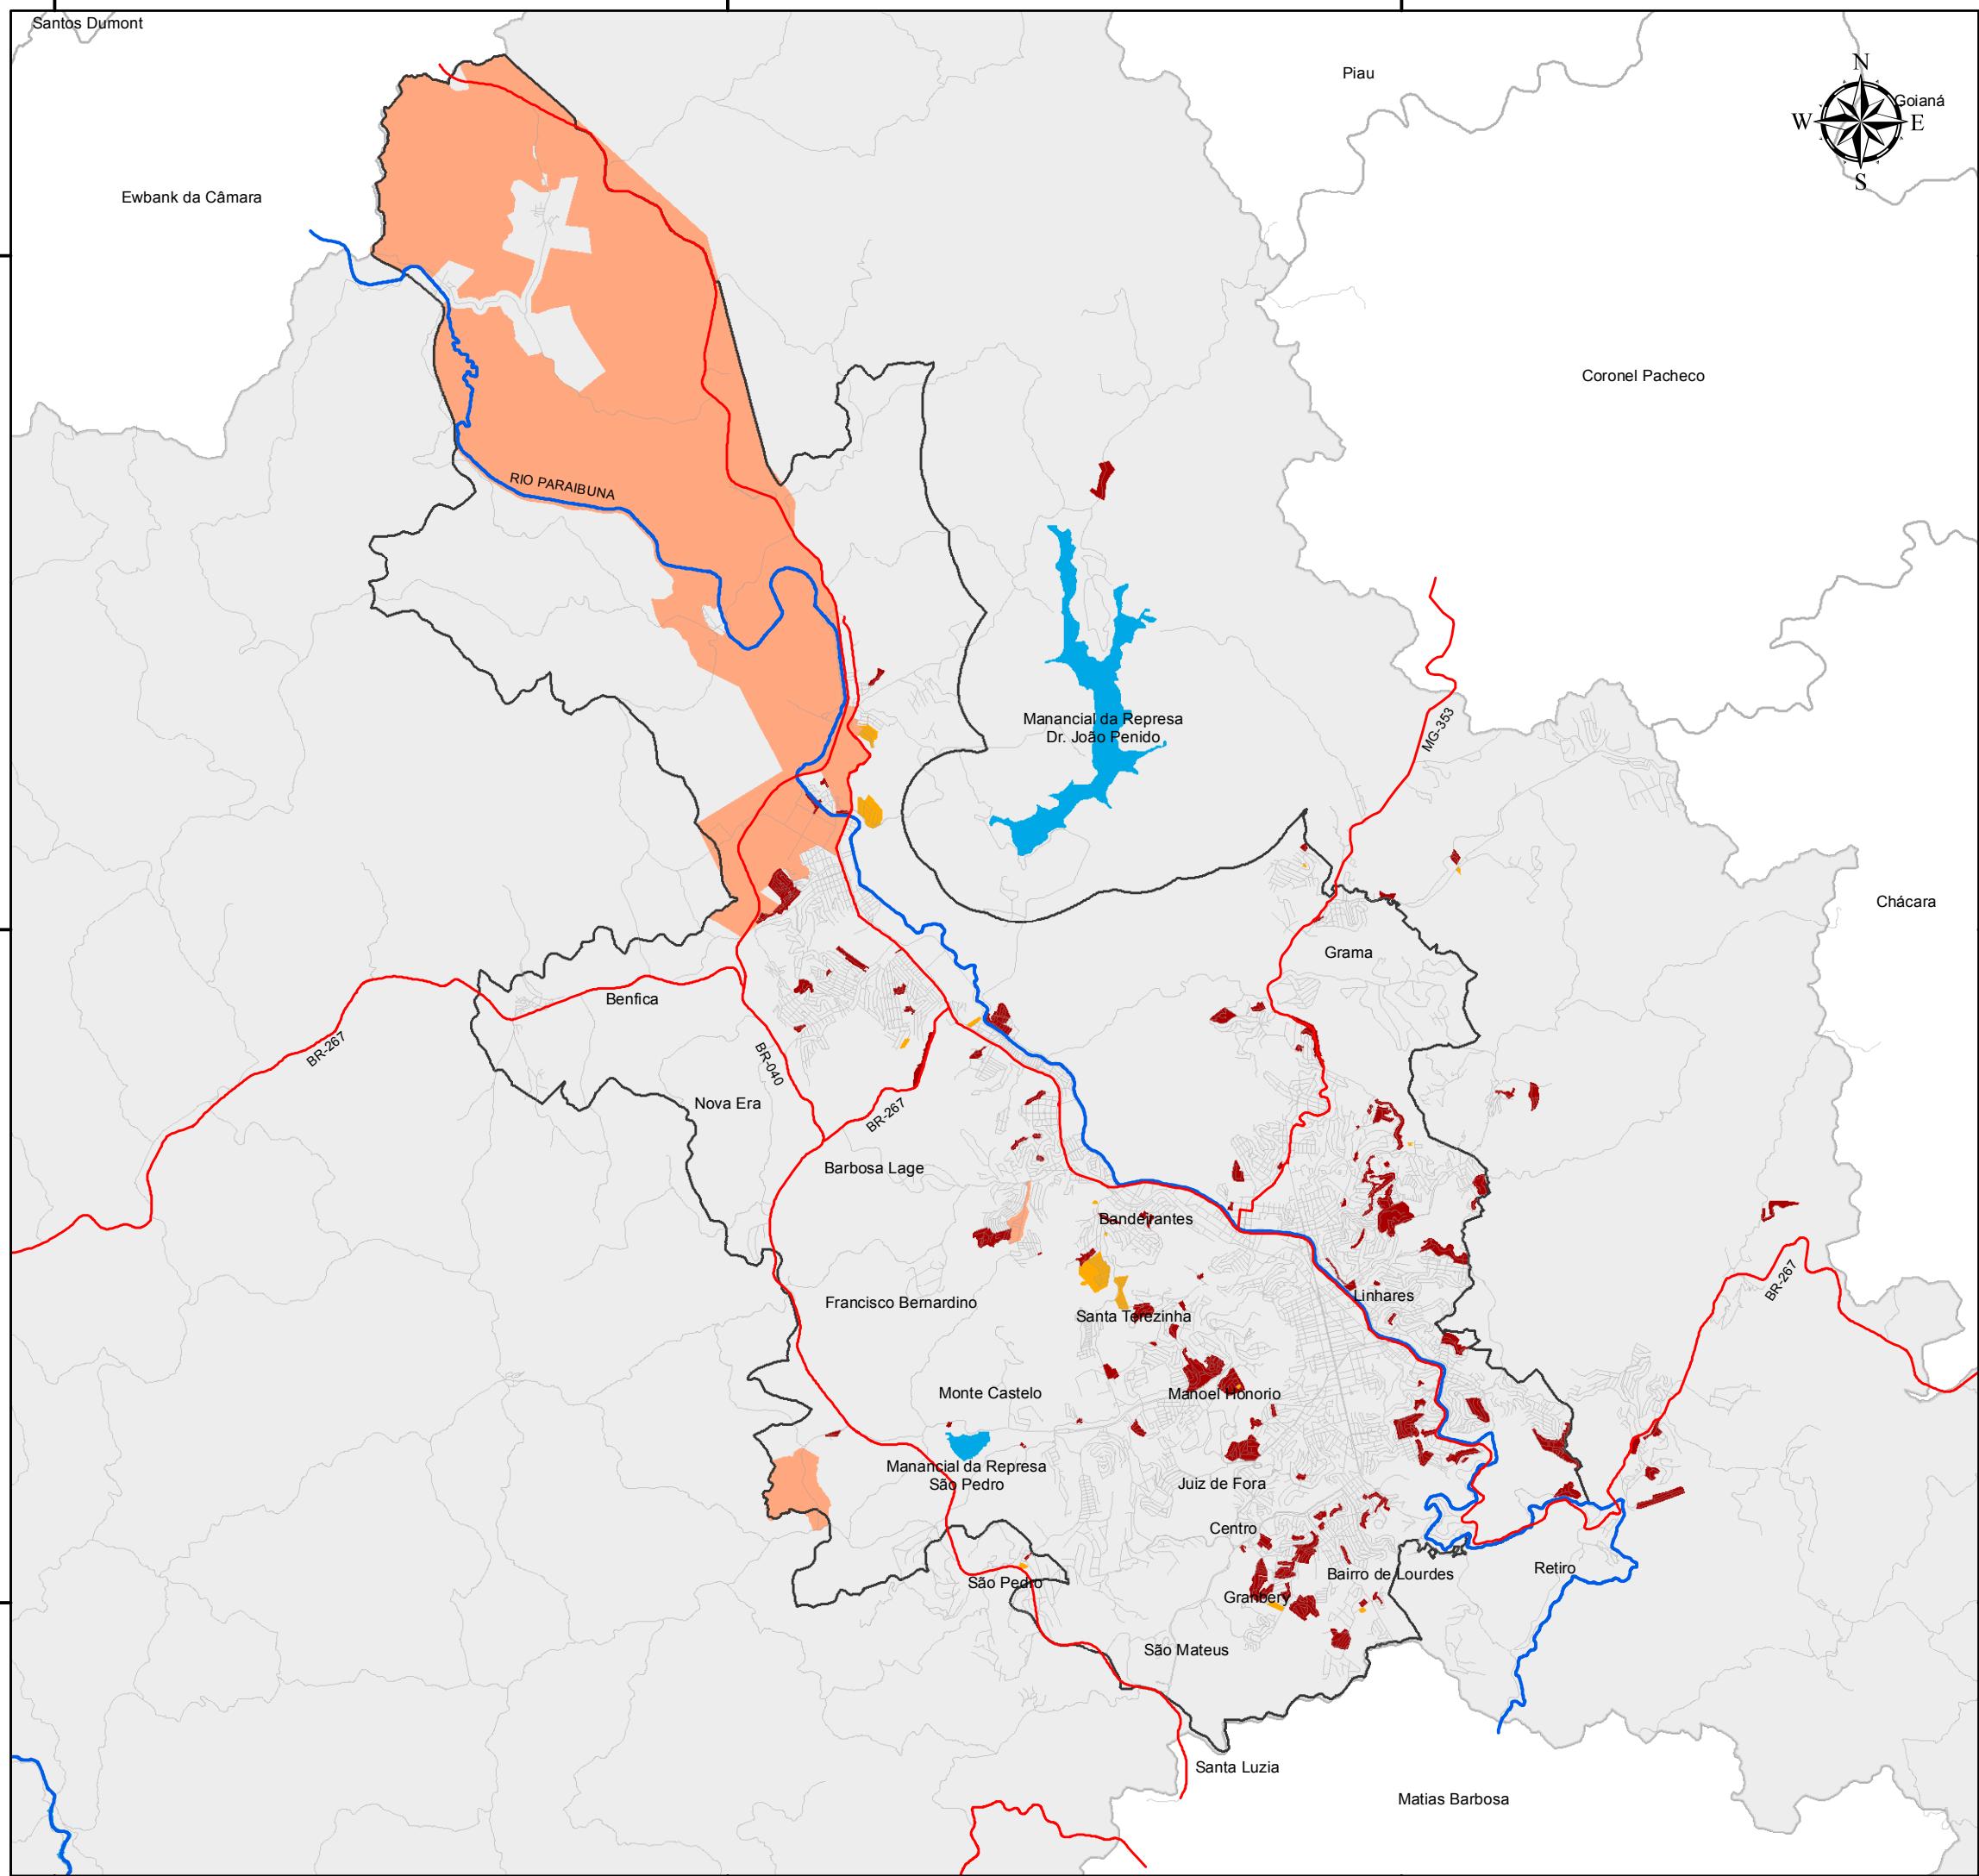

LEGENDA

Zonas de Especial Interesse

■ Zonas Especiais de Interesse Social - ZEIS

■ Zonas Especiais de Interesse Econômico - ZEIE

Programa Habitacional do Governo Federal

■ Minha Casa Minha Vida - MCMV


Convenções Cartográficas

— Arruamento e Estradas Vicinais

— Limite Macroárea MA1

■ Área do Município de Juiz de Fora

□ Área dos Municípios de Minas Gerais

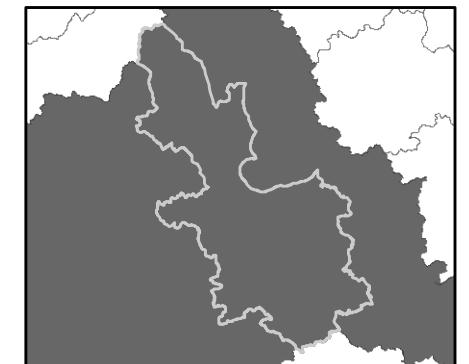

Escala: 1:116.175

0 1,5 3 6 Km

PROJEÇÃO UNIVERSAL TRANSVERSA DE MERCATOR
Datum SAD-1969 Zona 23 Sul



JUIZ DE FORA
PREFEITURA

Secretaria de
Planejamento
e Gestão

FONTE: Base Cartográfica Municipal de Juiz de Fora.

EXECUÇÃO: Equipe Geoprocessamento da SEPLAG/SSPLAT

NOME DO ARQUIVO: PDP_JF_2015_Zonas de Especial Interesse

Social e Econômico.MXD

DATA: Outubro, 2015.