


Anexo Nº 14
Lei Complementar Nº _____/2015
Plano Diretor Participativo
Juiz de Fora
PARQUES URBANOS E LINEARES

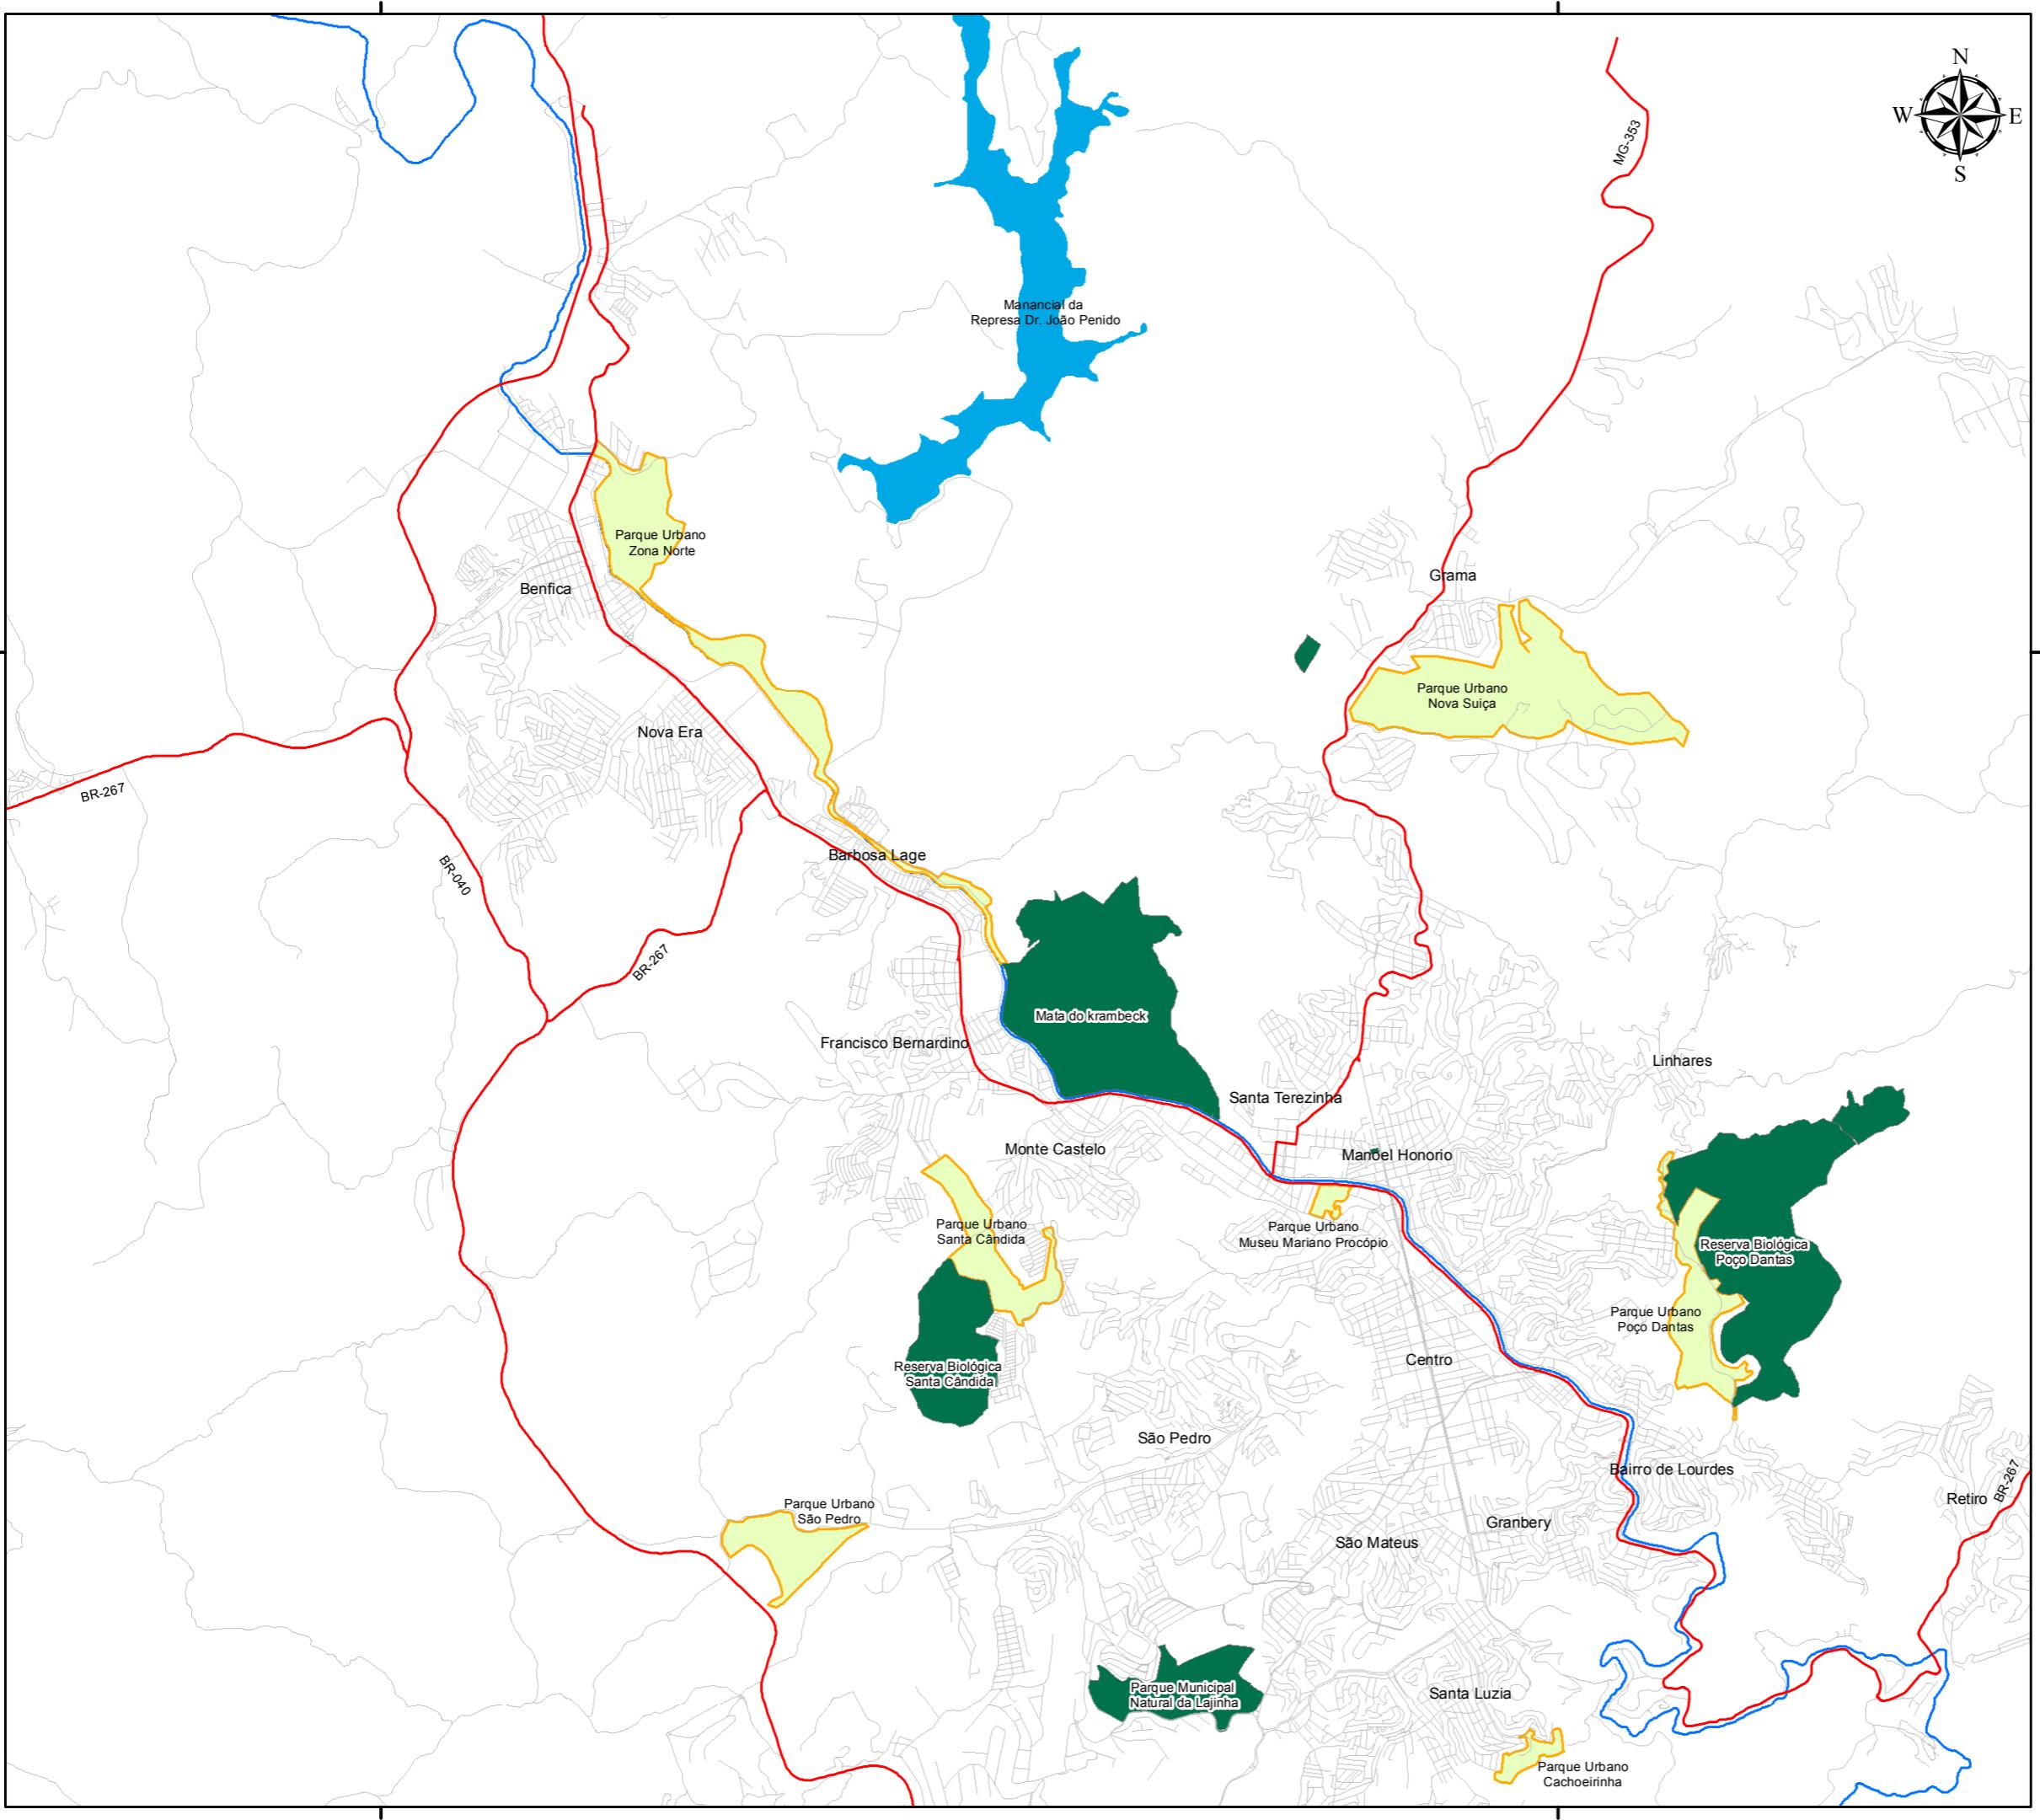

LEGENDA

ESPAÇOS LIVRES E ÁREAS VERDES


Parques Urbanos e Lineares

CONVENÇÕES CARTOGRÁFICAS

Arruamentos e Estradas Vicinais

Rio Paraibuna

Unidades de Conservação

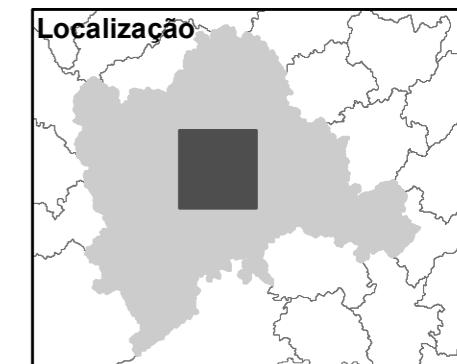

Escala: 1:65.000

0 2 4 Km

PROJEÇÃO UNIVERSAL TRANSVERSA DE MERCATOR
 Datum SAD-1969 Zona 23 Sul



FONTE: Base Cartográfica Municipal de Juiz de Fora.

EXECUÇÃO: Equipe Geoprocessamento da SEPLAG/SSPLAT

NOME DO ARQUIVO: PDP_JF_2015_Parques Urbanos e Lineares.MXD

DATA: Outubro, 2015.