


**Anexo Nº :**  
**Lei Complementar Nº \_\_\_\_/2015**  
**Plano Diretor Participativo**  
**Juiz de Fora**  
**ARTICULAÇÃO VIÁRIA**



**Legenda**

**Estruturação Viária**


- Propostas de Intervenções
- Malha Ferroviária
- - - Vias Projetadas
- Eixo Estruturador da Mobilidade Existente
- - - Contorno de Juiz de Fora
- Contorno Ferroviário
- Rodovias
- Rio Paraibuna
- Mananciais Represas Dr. João penido e São Pedro
- Área do Município de Juiz de Fora

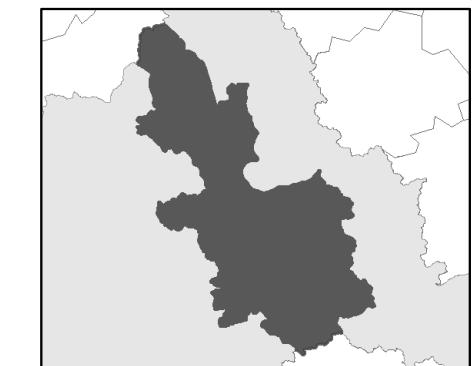

Escala: 1:120.000

0 1 2 4 KM

PROJEÇÃO UNIVERSAL TRANSVERSA DE MERCATOR  
 Datum SAD-1969 Zona 23 Sul

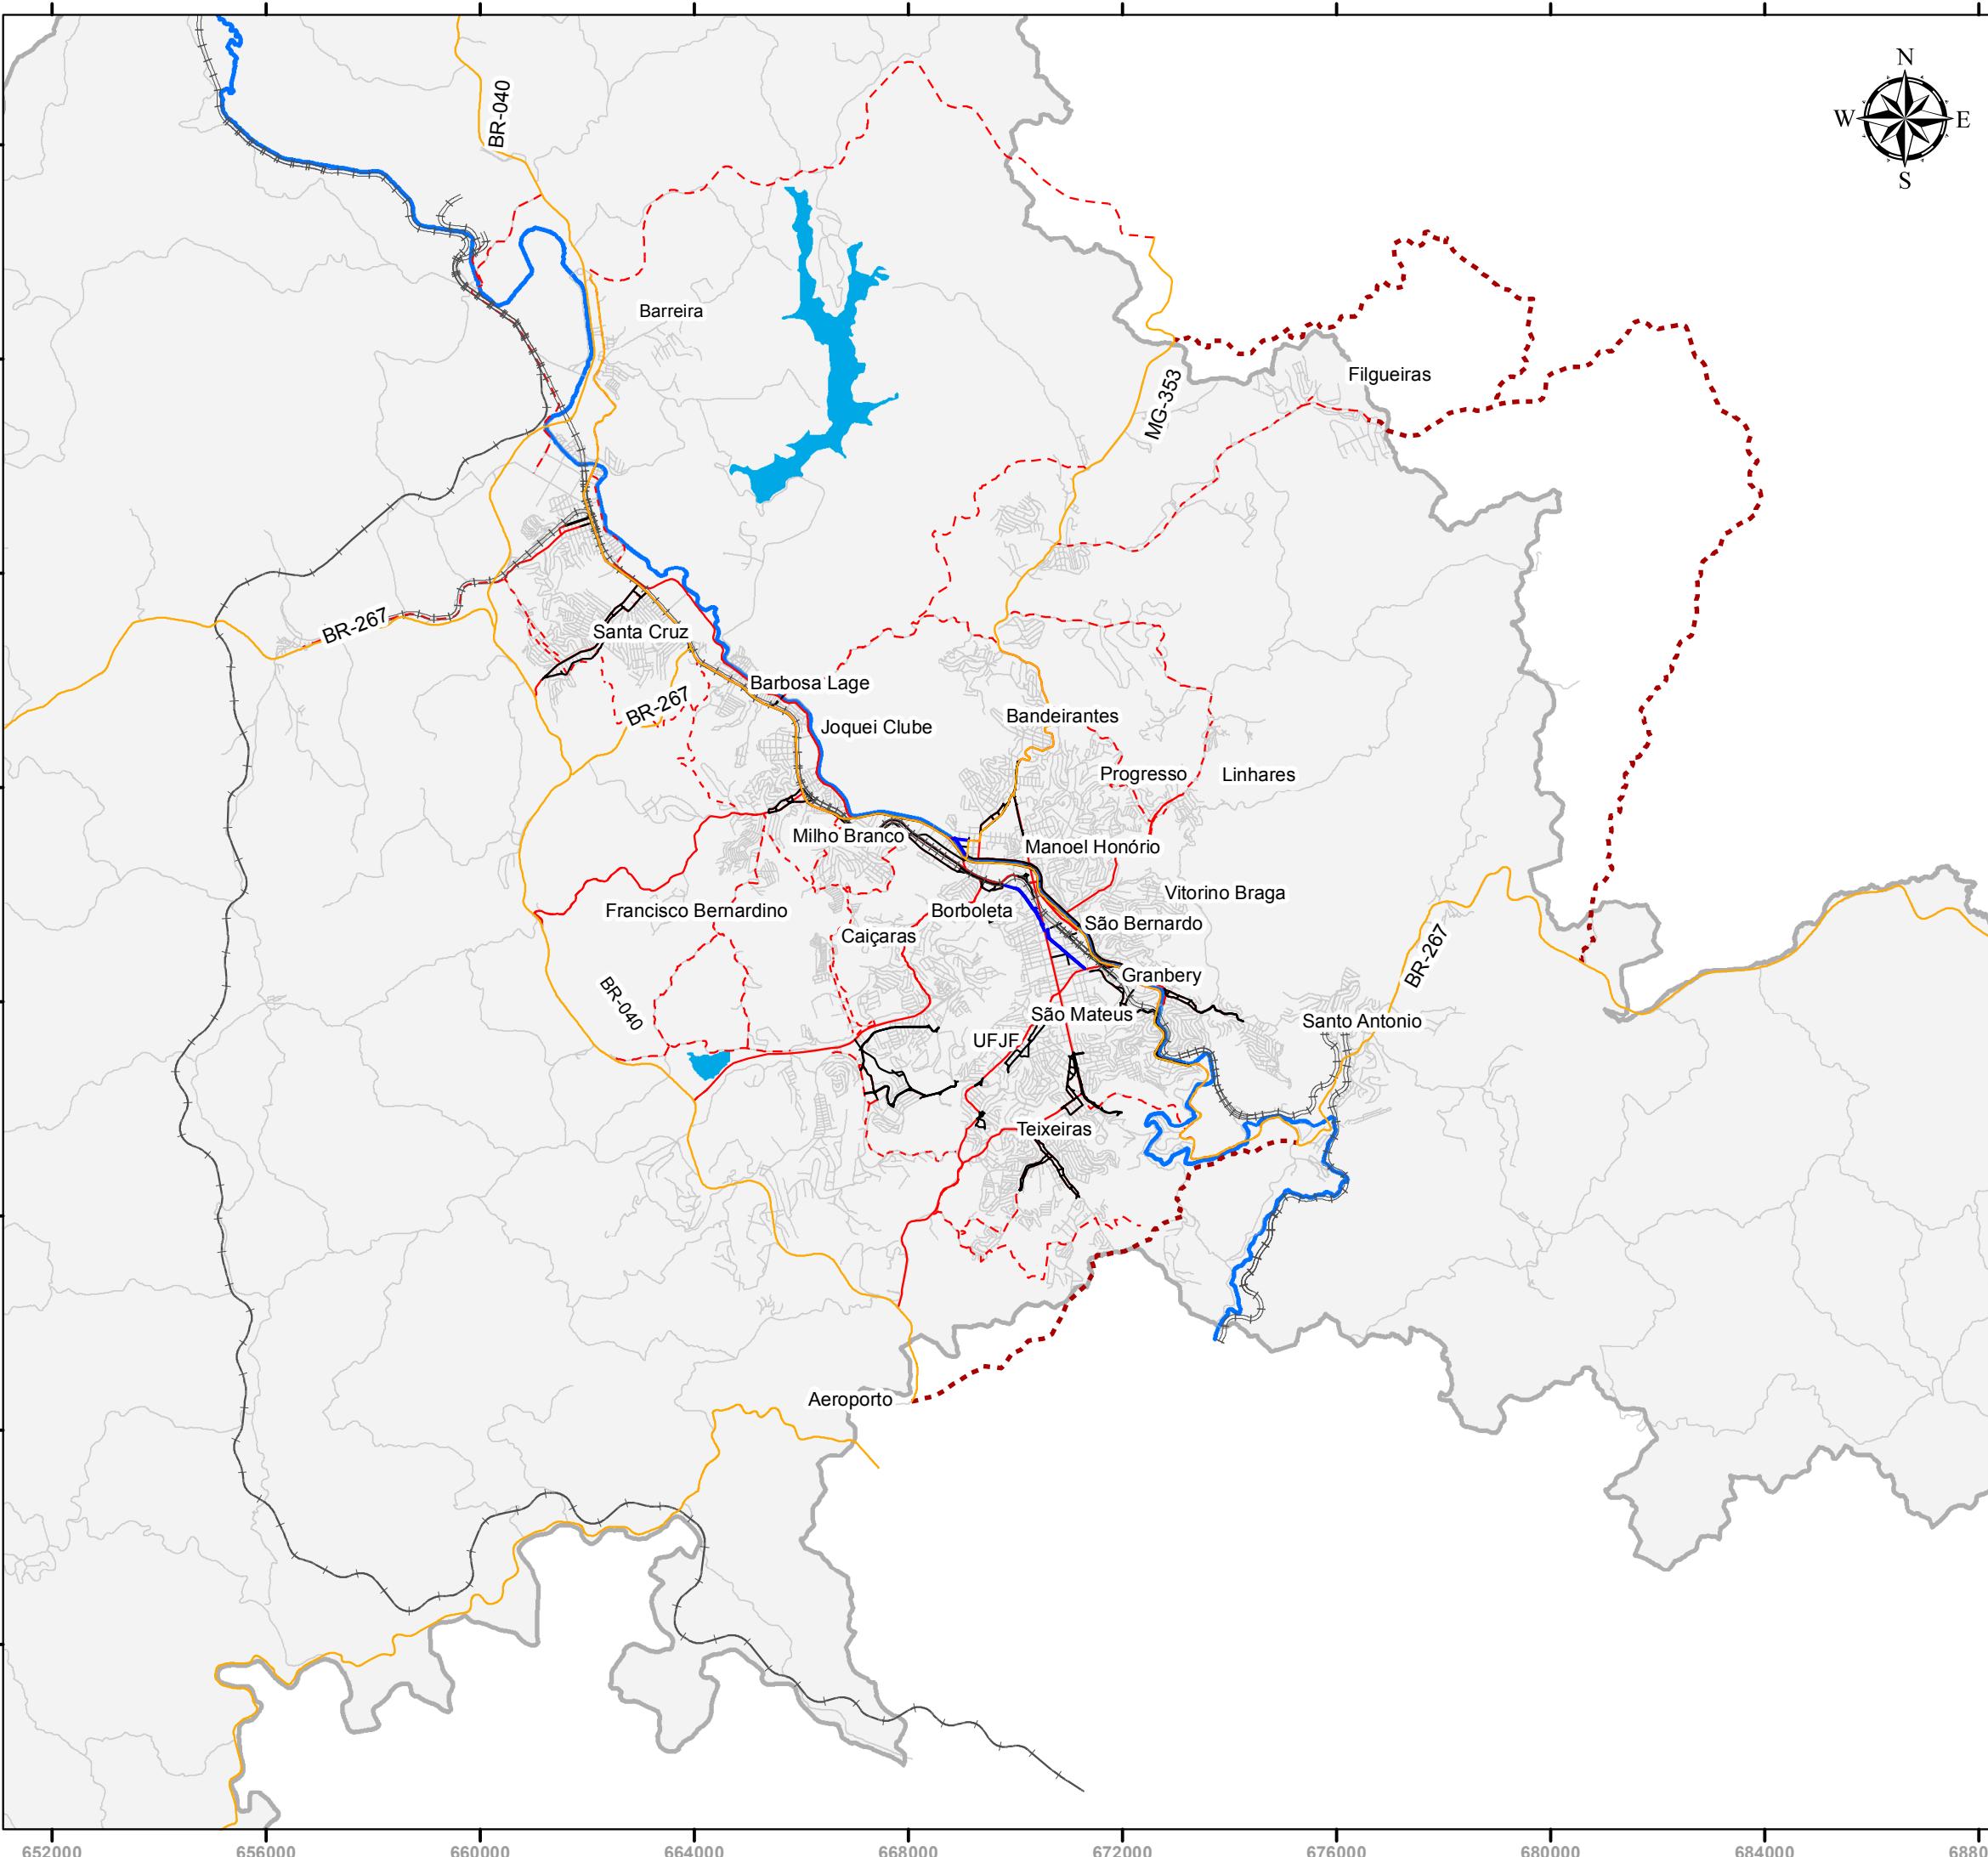

FONTE: Base Cartográfica Municipal de Juiz de Fora.

EXECUÇÃO: Equipe Geoprocessamento da SEPLAG/SSPLAT

DATA: Agosto, 2015.