

ESCOMBROS


Vigas: (5,0+4,35+7,45+3,0+1,35+3,2)*0,2*0,2=0,974 m³

Pilares: Unidades *3,0m de altura *0,2*0,2 =0,720 m³

Volume total: 1,694 m³

Volume + empolamento de 50%=1,694*1,5=2,541 m³

Transporte=2,541m³ * 24,2km (DMT)=61,4922m³km

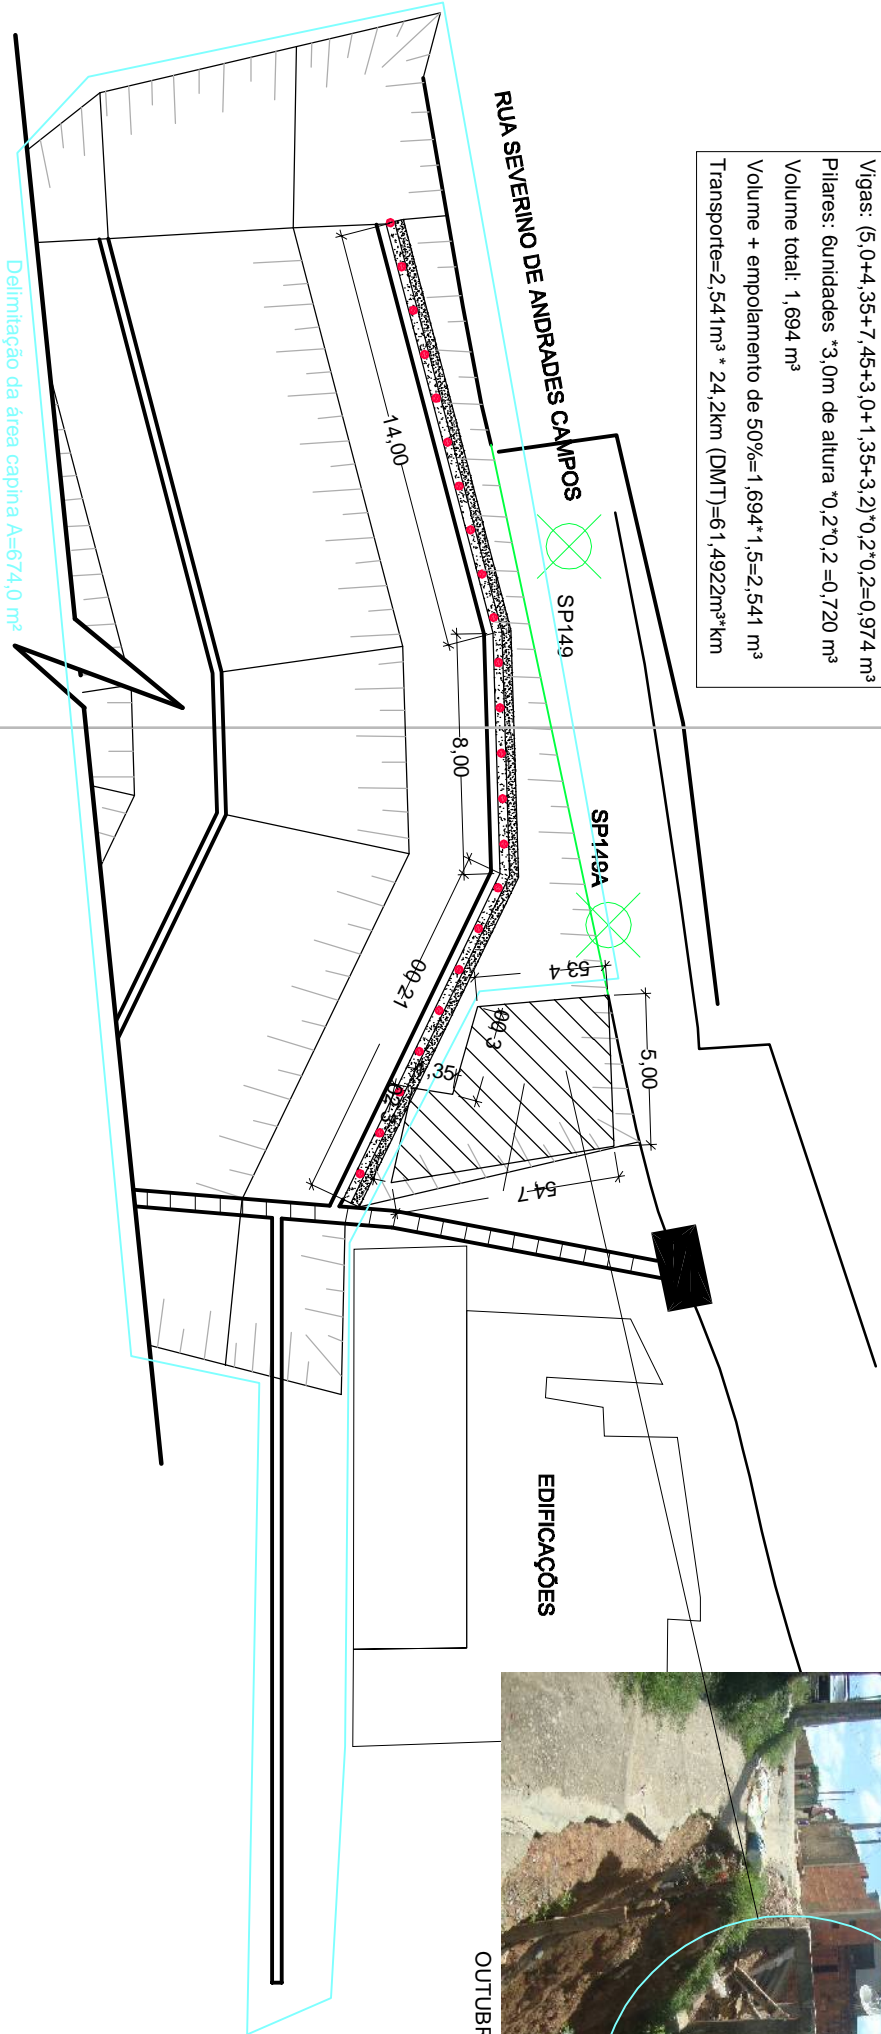

OUTUBRO / 2014




ZUENCO - Documentos LENC - PMR - PMRRE (0009-15) Projeto LENC Bairro Vaquei Oita, N14-4990000754.JPG

OUTUBRO / 2014

MARÇO / 2014

REVISÕES:				
Nº	Data	Alterações		
0	15/05/14	Emissão inicial para comentários		
1	17/10/14	Emissão de notas e eliminação de parte das áreas onde haveria remoção de escombros. Delimitação de área de capina.		

LEGENDA:			
⌵	Poste	—	Delimitação de área de capina.
✗	Furo de sondagem		
Notas:			
Em ocasião da Revisão 1, onde à pedido da fiscalização foi reestudado o comprimento da Cortina 01, houve uma atualização da topografia do local e um corte não previsto à época da elaboração inicial deste projeto foi realizado, como consta nas Seções ST 1+0,00 e ST 1+5,00. Vale ressaltar que à época da execução do projeto deve-se verificar possíveis alterações no local. Vide fotos dos dois momentos mencionados.			

<div><div></div><div>JUIZ DE FORA P R E F E I T U R A</div></div>		PLANO MUNICIPAL DE REDUÇÃO DE RISCOS A ESCORREGAMENTOS - PMRRE	
LOCAL: BAIRRO JARDIM NATAL / JOQUEI CLUBE - SETOR N14 - SUBSETOR N14-4		PREFEITURA DE JUIZ DE FORA	
TÍTULO DO PROJ.: ESTUDOS PRELIMINARES E PROJETOS BÁSICOS PARA O PMRRE PROCESSO Nº 2598.0351.492.63/2011-MINISTÉRIO DAS CIDADES/CAIXA		ENG. RESP.: ALEXANDRE ZUPPOLINI NETO	
PROJ.: PROJETO BÁSICO PLANTA DE REMOÇÃO DE ESCOMBROS		CREA Nº 141401	
DATA: 15/05/2014		ART Nº 1077886	
ESCALA 1:250		FOLHA: 213	