ST 0+5.00

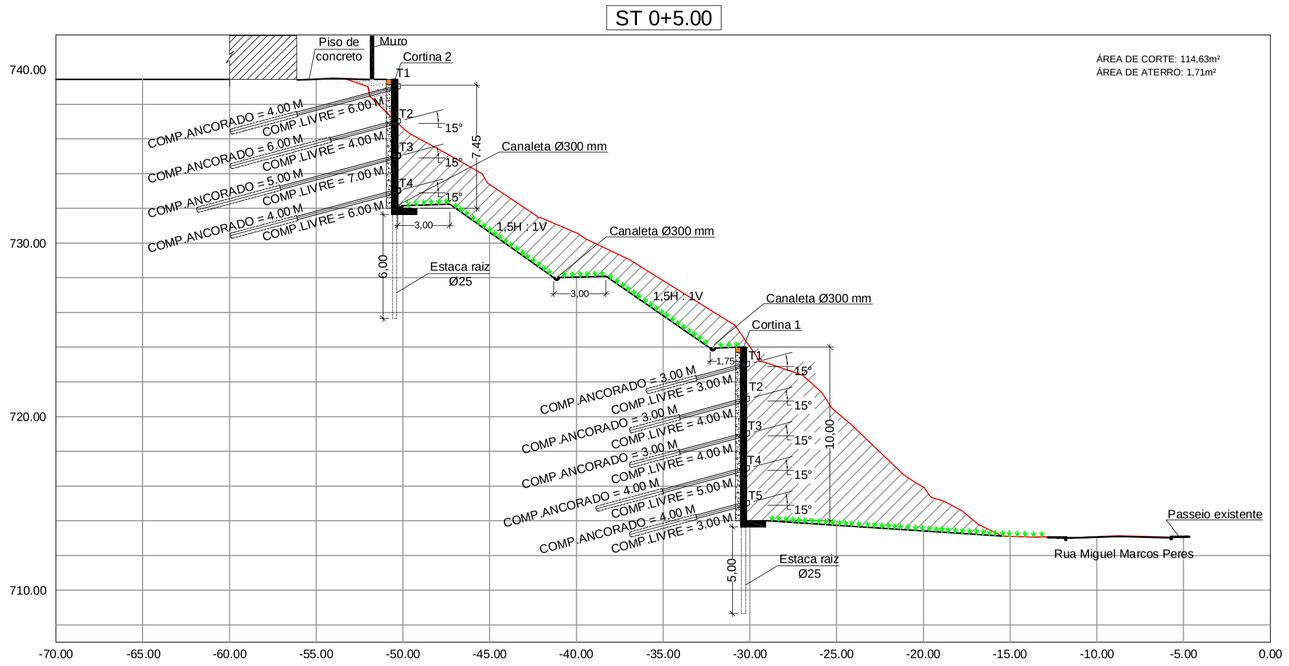

ST 1+00.00

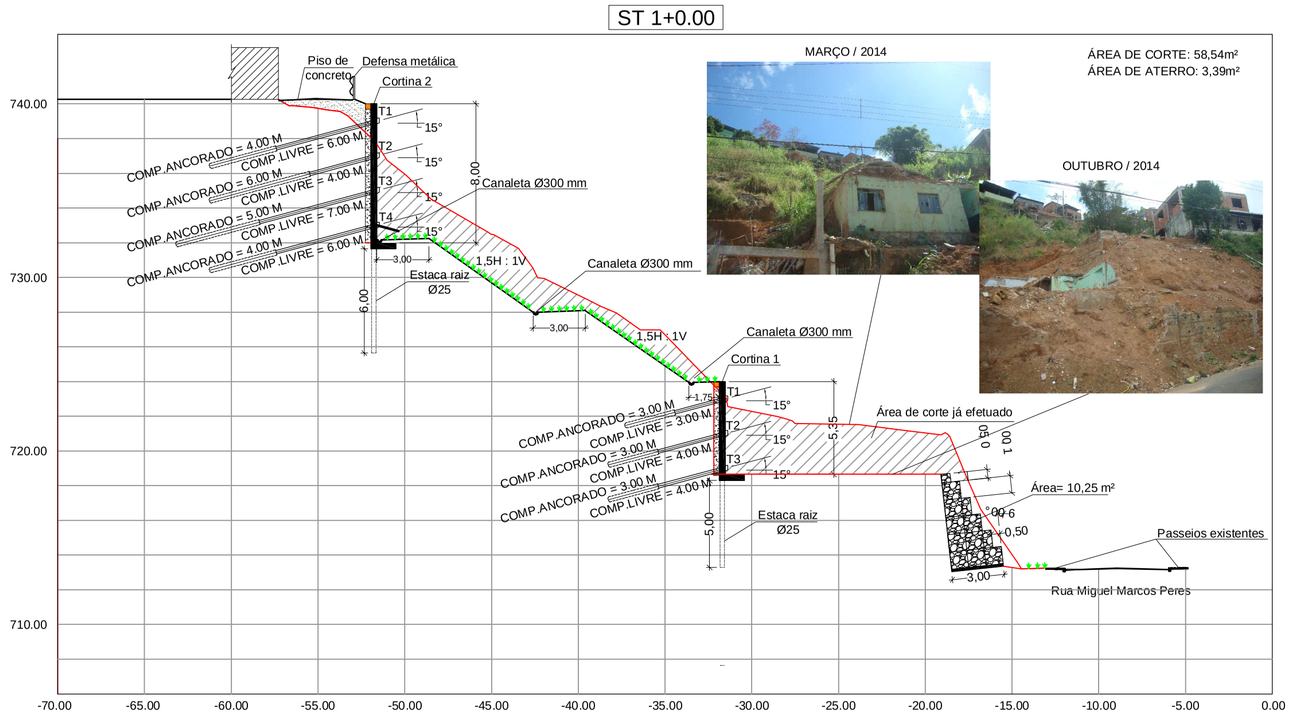

ST 1+5.00

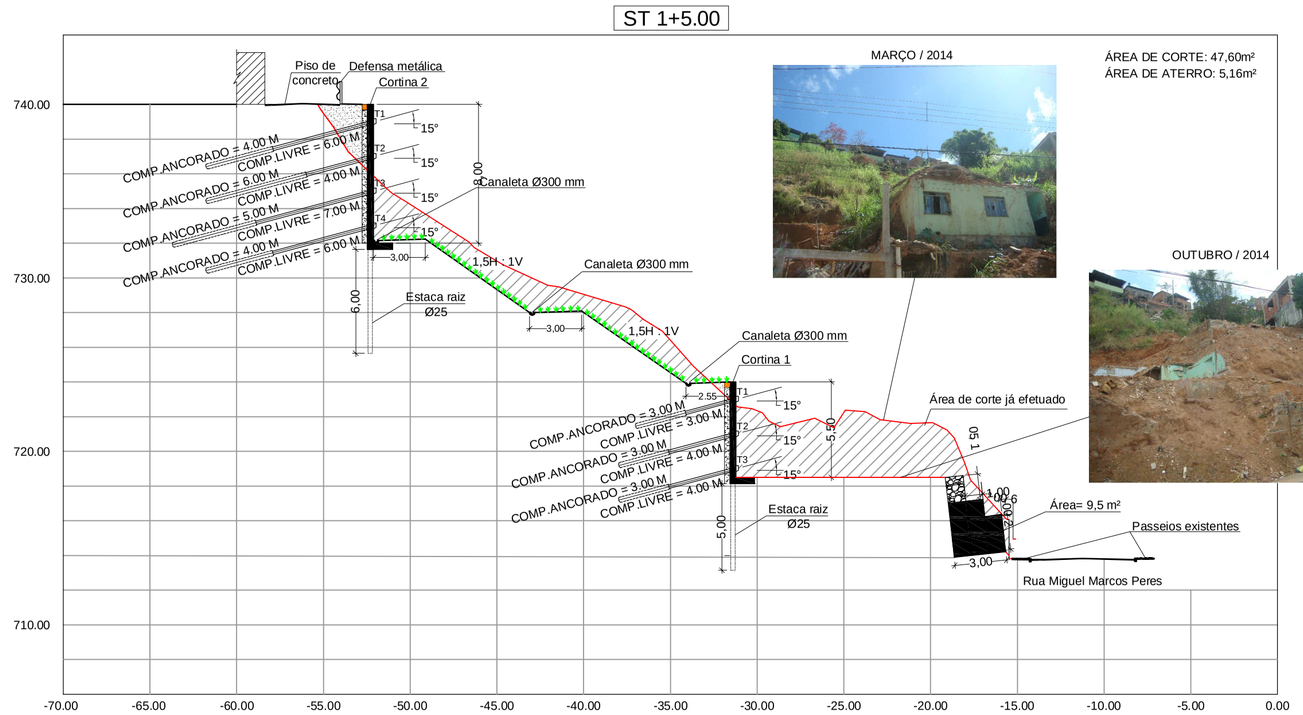

ST 2+00.00

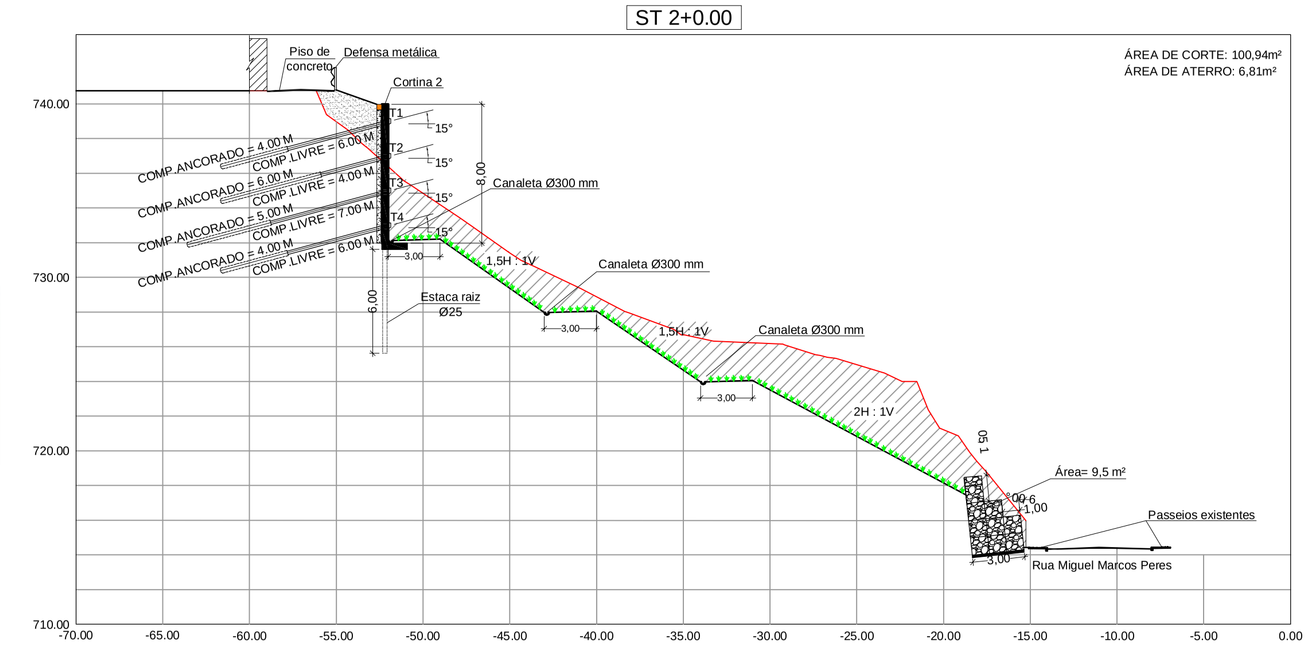

ST 2+5.00

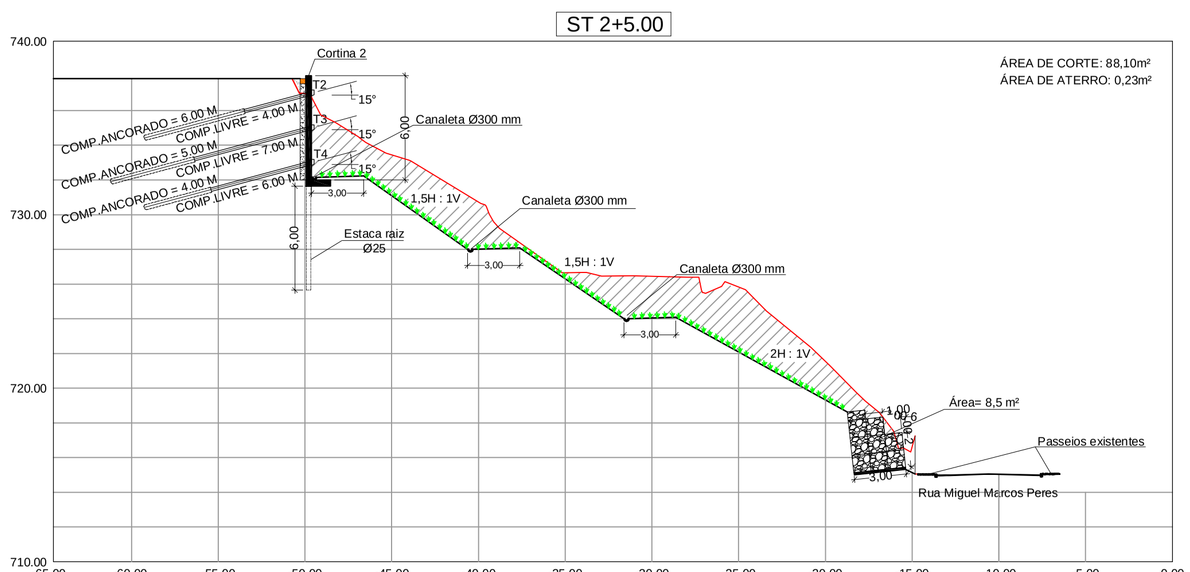

ST 3+0.00

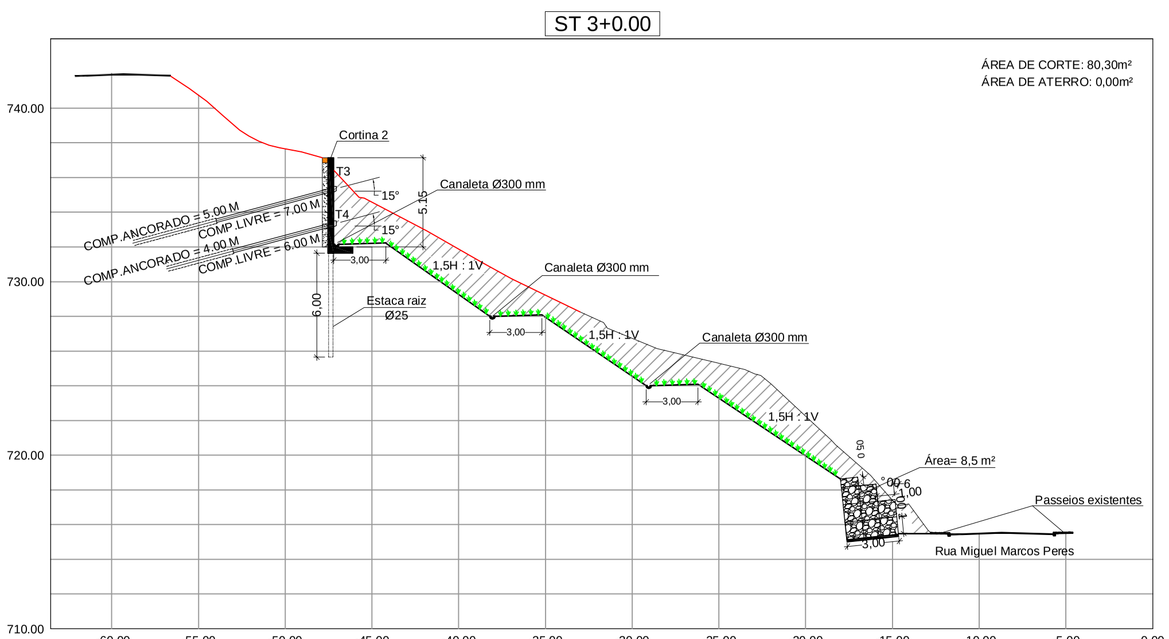

NOTAS

GABIÃO:
Caixas com dimensões de: 1m x 1m x 1m ou 1m x 1m x 0,5m
Arame de aço tipo malha de dupla torção 8x10, diâmetro de 3mm.
O arame utilizado deve obedecer à NBR 10514 e outras normas pertinentes.
A executora deve proceder à amostragem retirando uma peça a cada lote de 10 (dez) caixas.
Concreto magro atuando como base de apoio e regularização - Fck ≥ 10 MPa

Pedra de preenchimento:
Britada ou rolada com peso específico superior a 22 KN.
Faixa granulométrica entre uma vez e meia e duas vezes e meia a máxima abertura da malha.
A pedras devem ser acomodadas manualmente, camada a camada, de forma a ocupar todos os vazios e atingir um peso específico médio de 18 KN/m³.
É vetado o preenchimento das caixas por meio de lançamento com a concha ou pá de equipamentos mecanizados.
Ensaio de abrasão Los Angeles: 40%

Em ocasião da Revisão 1, onde à pedido da fiscalização foi reestudado o comprimento da Cortina 01, houve uma atualização da topografia do local e um corte não previsto à época da elaboração inicial deste projeto foi realizado, como consta nas Seções ST 1+0,00 e ST 1+5,00. O volume de corte representado, portanto, não integra a planilha de cubagem do projeto. Vale ressaltar que à época da execução do projeto deve-se verificar possíveis alterações no local.

LEGENDA

Residência

REVISÕES

Nº	Data	Alterações
0	15/05/14	Emissão incial para comentários
1	17/10/14	Revisão da Cortina Atirantada 01 e comprimento dos tirantes à pedido da fiscalização e notas.

PREFEITURA DE JUIZ DE FORA
PLANO MUNICIPAL DE REDUÇÃO DE RISCOS A ESCORREGAMENTOS - PMRRE

JUIZ DE FORA PREFEITURA

LENC

LOCAL: BAIRRO JARDIM NATAL / JÓQUEI CLUBE - SETOR N14 - SUBSETOR N144

TÍTULO DO PROJ.: ESTUDOS PRELIMINARES E PROJETOS BÁSICOS PARA O PMRRE
PROCESSO Nº 2598.0351.492-63/2011 MINISTÉRIO DAS CIDADES/CAIXA

ENG. RESP.: ALEXANDRE ZUPPOLINI NETO

PROJ.: PROJETO BÁSICO
SEÇÕES TRANSVERSAIS

CREA Nº 141401

ART Nº 1077886

DATA: 15/05/2014 | ESCALA: 1:250 | FOLHA: 5/13