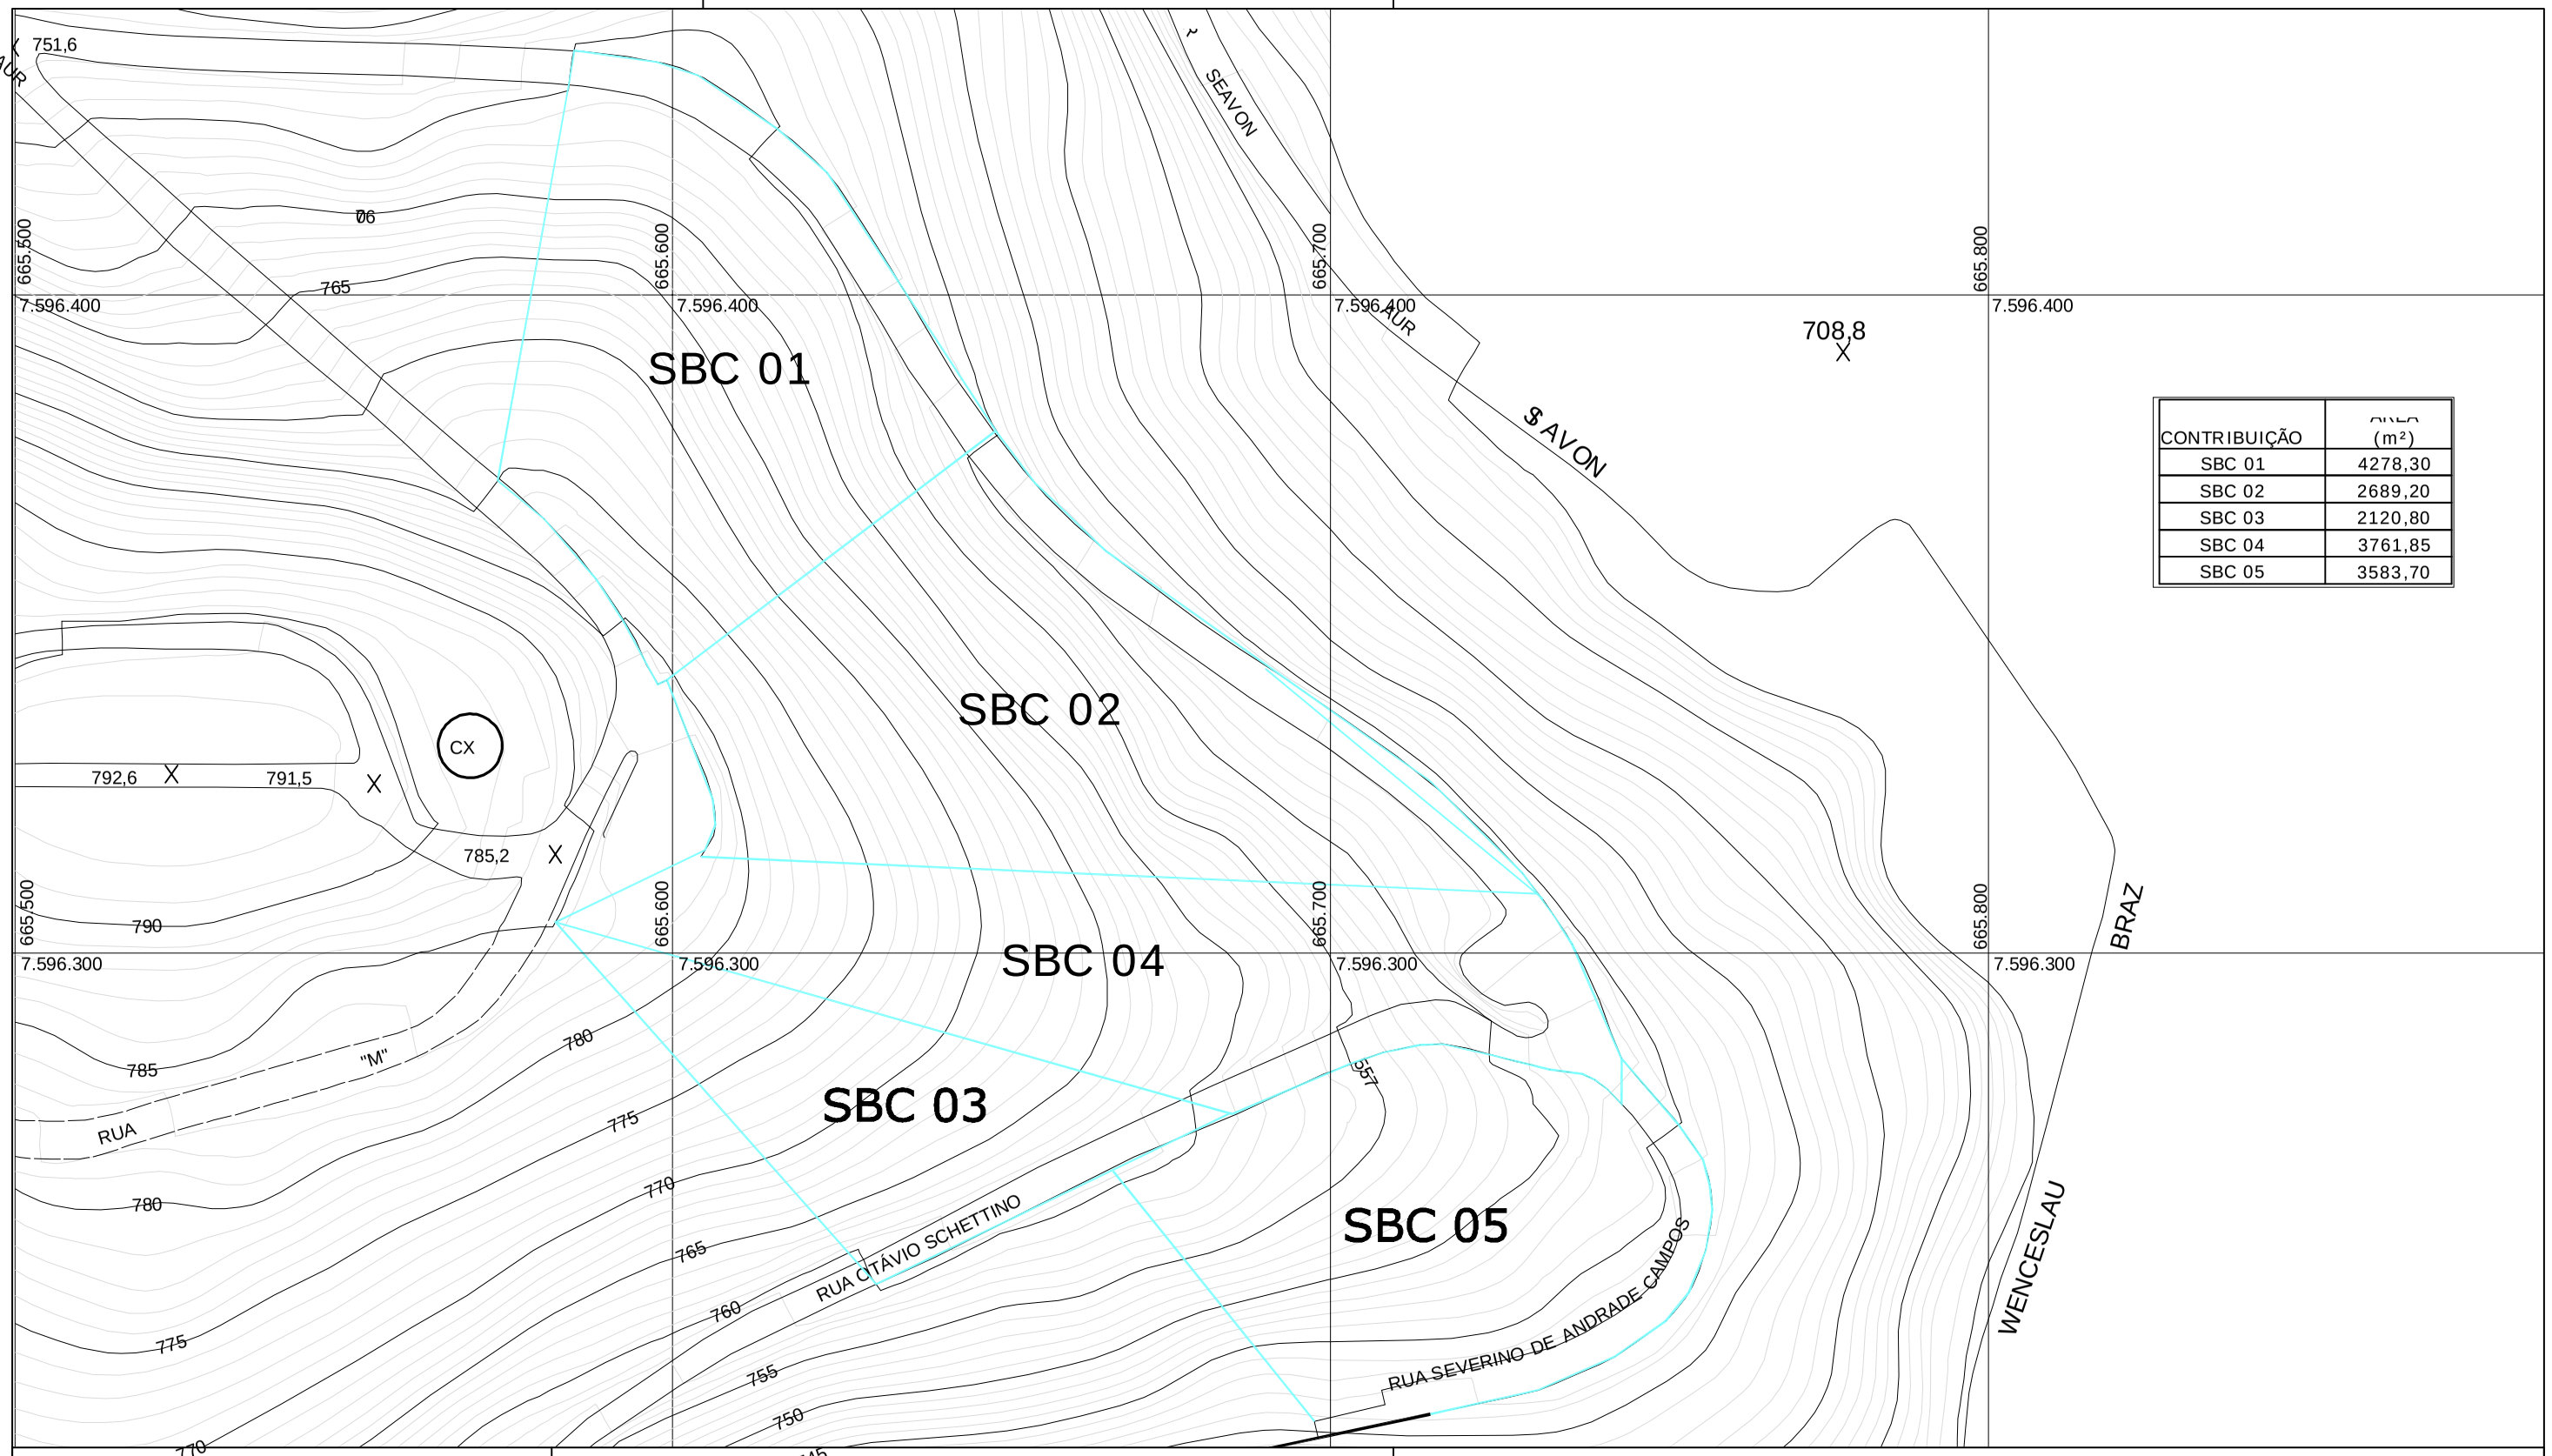

CONTRIBUIÇÃO	ÁREA (m²)
SBC 01	4278,30
SBC 02	2689,20
SBC 03	2120,80
SBC 04	3761,85
SBC 05	3583,70

REVISÕES:

Nº	Data	Alterações
0	15/05/14	Emissão inicial para comentários

LEGENDA:

Delimitação das sub-bacias

PREFEITURA DE JUIZ DE FORA
PLANO MUNICIPAL DE REDUÇÃO DE RISCOS A ESCORREGAMENTOS - PMRRE

JUIZ DE FORA PREFEITURA

LENC

LOCAL: BAIRRO JARDIM NATAL / JÓQUEI CLUBE - SETOR N14 - SUBSETOR N14-4

TÍTULO DO PROJ.: ESTUDOS PRELIMINARES E PROJETOS BÁSICOS PARA O PMRRE
PROCESSO Nº 2598.0351.492-63/2011-MINISTÉRIO DAS CIDADES/CAIXA

ENG. RESP.: ALEXANDRE ZUPPOLINI NETO — CREA Nº 141401

PROJ: PROJETOS COMPLEMENTARES
PLANTA DE BACIA — ART Nº 1077886

DATA: 15/05/2014 | ESCALA: 1:1000 | FOLHA: 4/13