


ST 5+5.00

QUADRO DE QUANTITATIVO DE ANCORAGEM	
ESPECIFICAÇÃO	QUANTIDADE (m²)
PLACA METÁLICA 20x20 - e = 10mm) (contando porca metálica)	88.00

QUADRO DE QUANTITATIVO DE PROTEÇÃO SUPERFICIAL	
ESPECIFICAÇÃO	QUANTIDADE (m²)
MALHA HEXAGONAL DE DUPLA TORÇÃO	413.00
GRAMA EM PLACAS	463.00
PROTEÇÃO COM PINTURA EPOXI	3.52

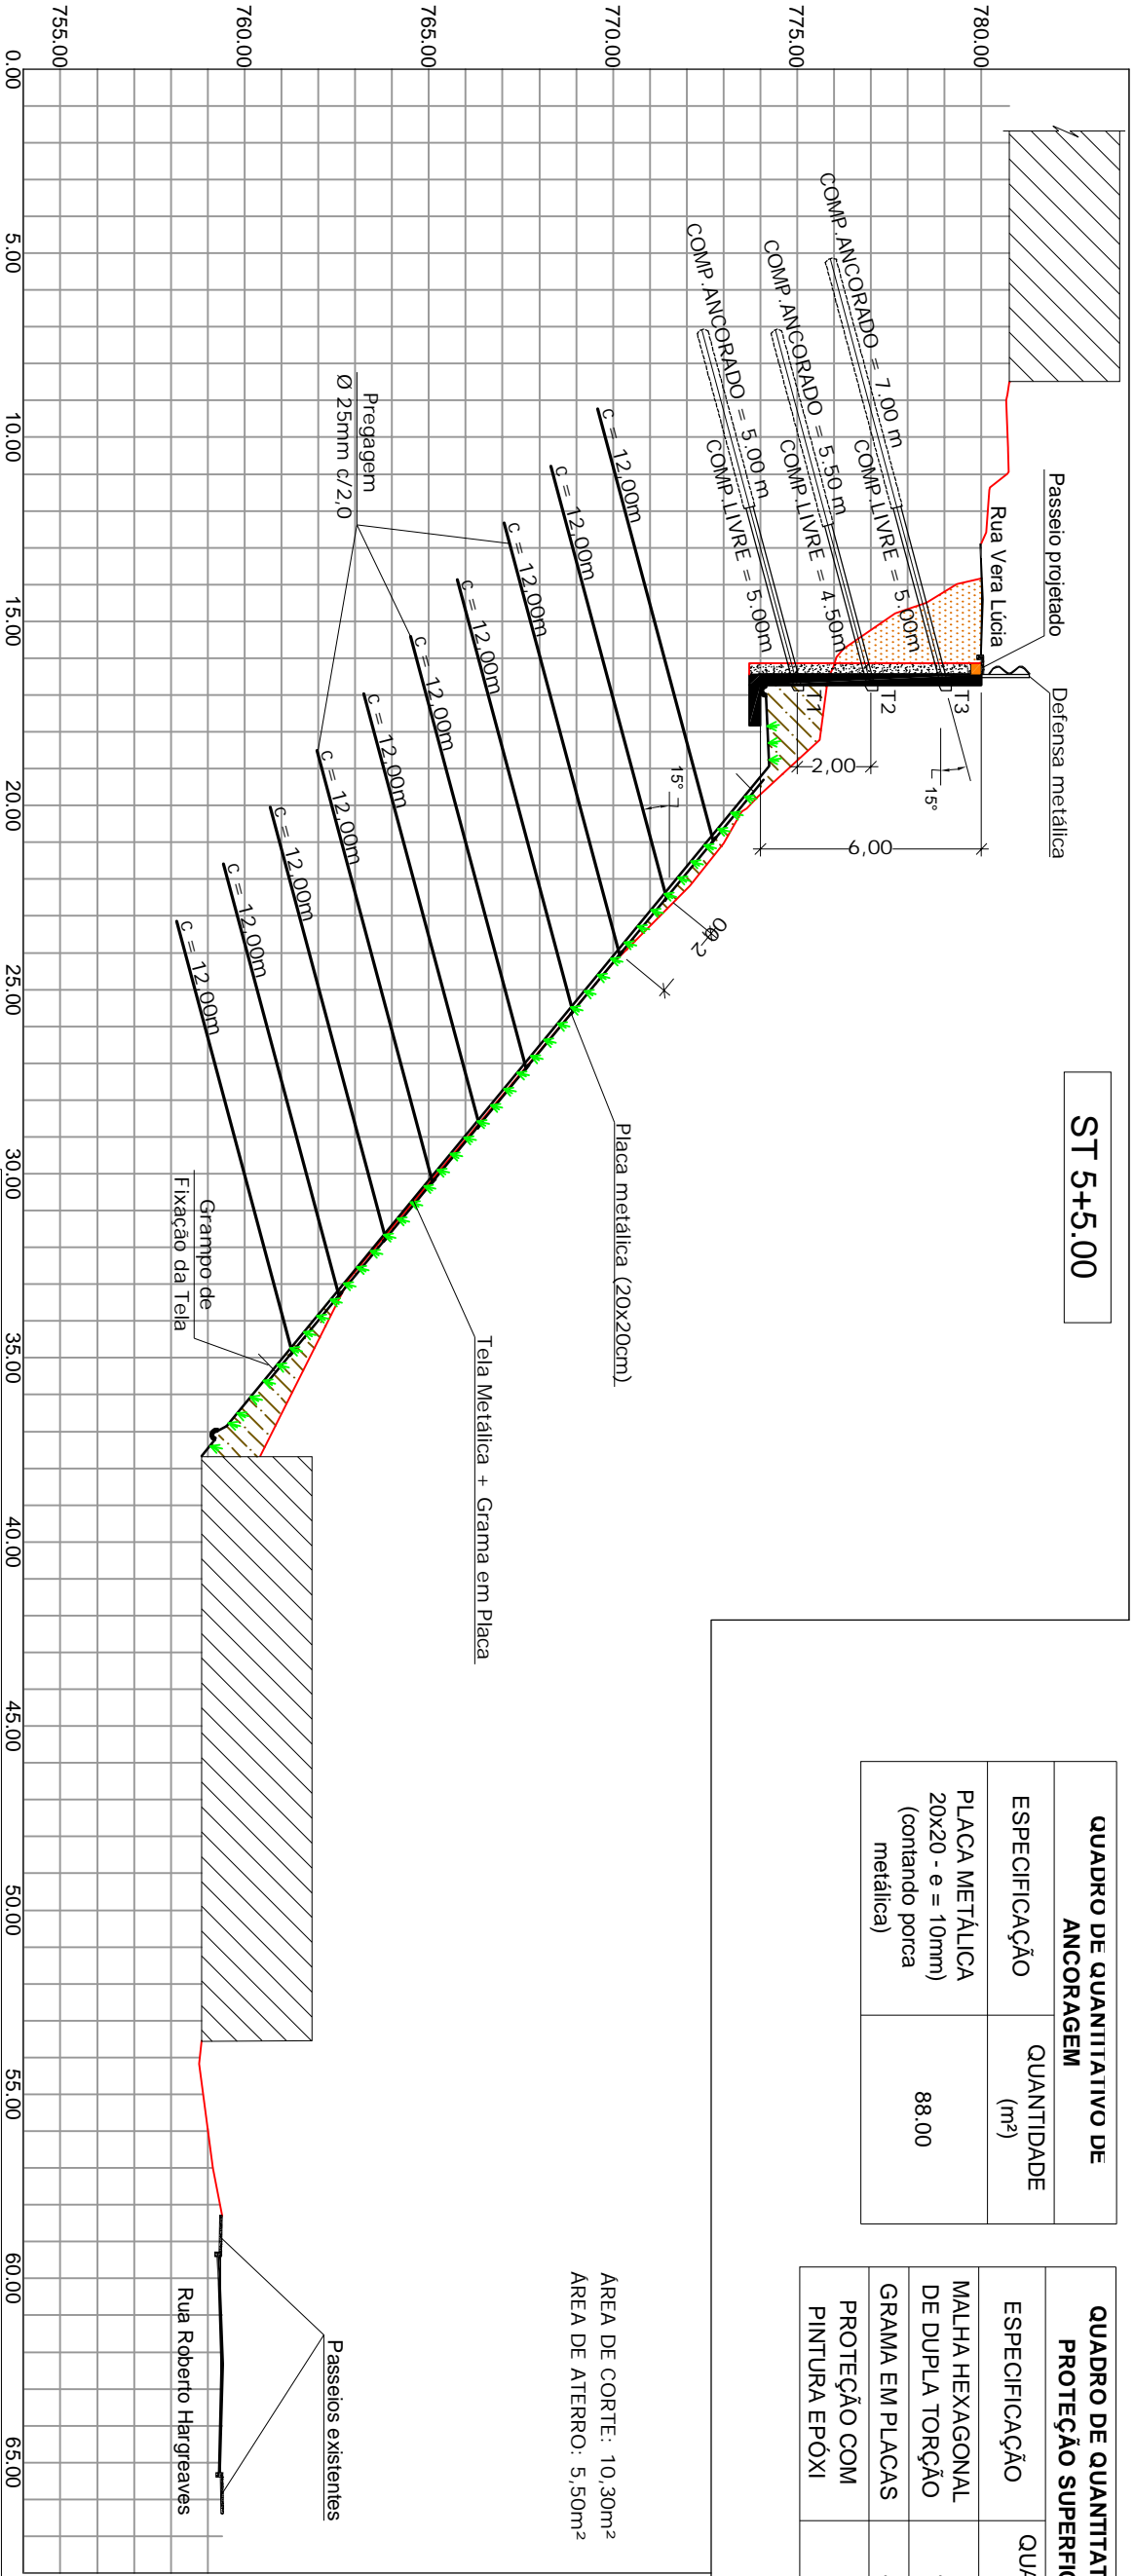

QUADRO DE QUANTITATIVO DE AÇO DOS GRAMPÓS			
ESPECIFICAÇÃO	QUANTIDADE (m)	MASSA LINEAR (kg/m)	MASSA TOTAL (kg)
GRAMPO: CA50 Ø20mm	1.056.00	3.85	4.068.77

QUADRO DE QUANTITATIVO DE AÇO DOS GRAMPÓS DE FIXAÇÃO DA TELA METÁLICA			
ESPECIFICAÇÃO	QUANTIDADE (m)	MASSA LINEAR (kg/m)	MASSA TOTAL (kg)
GRAMPO: CA50 Ø12,5mm Comp. 1,2m	104.00	0.96	100.15

SEÇÃO	DISTÂNCIA MÉDIA ENTRE SEÇÕES (m)	ÁREA DE CORTE (m²)	VOL. DE CORTE (m³)	VOL. CORTE CORRIGIDO (m³)	ÁREA DE ATERRO (m²)	VOL. DE ATERRO (m³)	VOL. ATERRO CORRIGIDO (m³)	VOL. ACUMULADO (m³)
ST 5+0.00	6.00	6.50	39.00	48.75	4.60	27.60	30.36	18.39
ST 5+0.00 -> ST 5+5.00	5.00	8.40	42.00	52.50	5.05	25.25	27.78	24.73
ST 5+5.00	9.00	10.30	92.70	115.88	5.50	49.50	54.45	61.43
TOTAL								104.54


REVISÕES:

Nº	Data	Alterações
0	10/06/14	Emissão inicial para comentários
1	02/10/14	Inserção da tabela de terraplenagem, revisão comprimento tirantes e correção da numeração da prancha

- LEGENDA:
- Edificações
 - Área de Corte
 - Área de Aterro

Notas:
As normas técnicas referentes a esse projeto estão listadas na Especificação Técnica.

PREFEITURA DE JUIZ DE FORA
PLANO MUNICIPAL DE REDUÇÃO DE RISCOS A ESCORREGAMENTOS - PMRRE



JUIZ DE FORA
P R E F E I T U R A

TÍTULO DO PROJ.: ESTUDOS PRELIMINARES E PROJETOS BÁSICOS PARA O PMRRE
PROCESSO Nº 2598.0351.492.63/2011 - MINISTÉRIO DAS CIDADES/CAIXA

ENG. RESP.: ALEXANDRE ZUPPOLINI NETO

PROJ.: PROJETO BÁSICO
SEÇÕES TRANSVERSAIS II

DATA: 10/06/2014

LOCAL: BAIRRO LINHARES - SETOR E22 - SUBSETOR E22-1

CREA Nº 141401

ESCALA 1:200

FOLHA: 4/10