


DRENO HORIZONTAL PROFUNDO (DHP)


ESC. 1:50

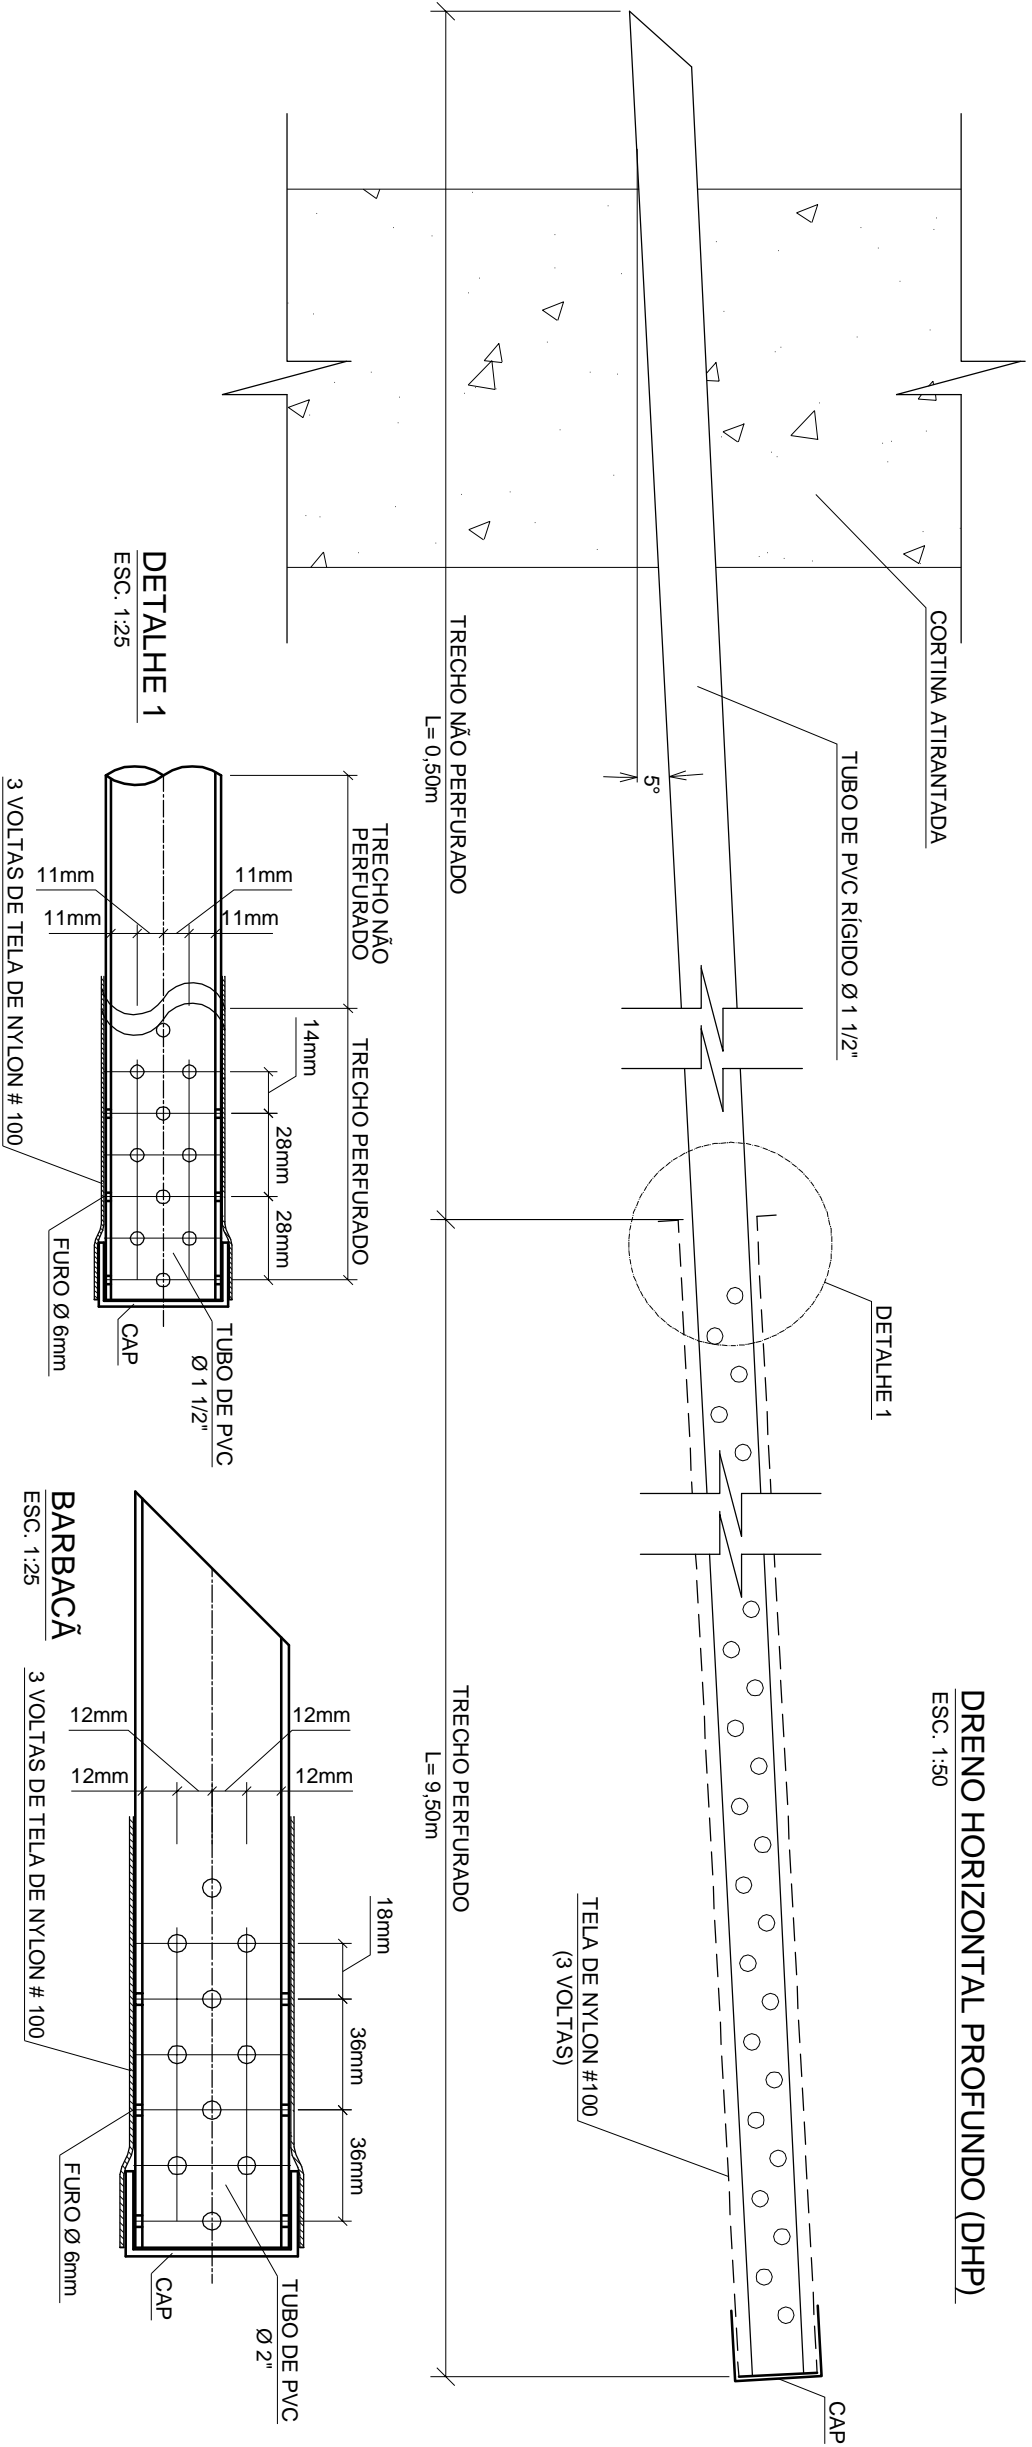

VISTA FRONTAL DO REVESTIMENTO

SEM ESCALA

GRAMPO DE ANCORAGEM DA REDE METÁLICA

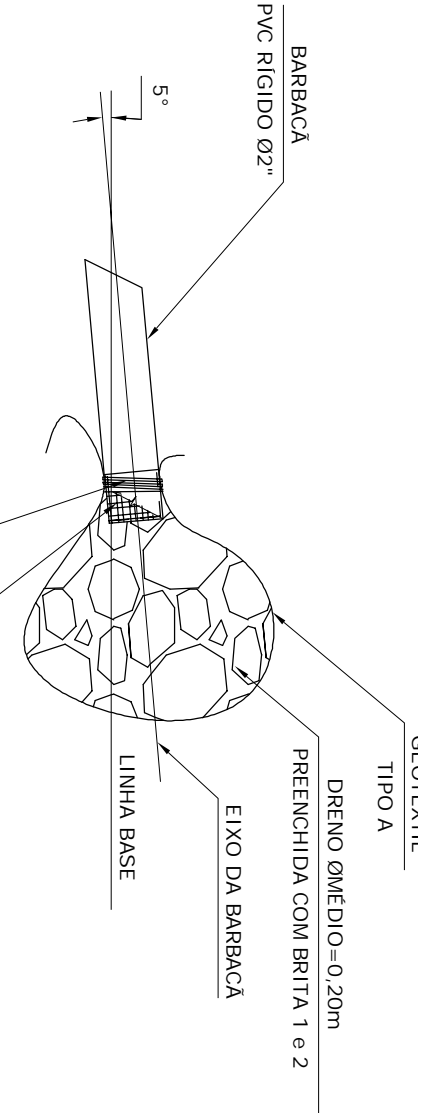

DRENO HORIZONTAL PROFUNDO CORTINA ATIRANTADA 1		
DHP	DIÂMETRO	TOTAL (m)
D1 A D9	Ø 1 1/2"	90,00

DETALHE DO BARBACÁ

S/ ESC.

LEGENDA:

Nº	Data	Alterações
0	10/06/14	Emissão inicial para comentários
1	02/10/14	Revisão numeração da prancha

Notas:  
As normas técnicas referentes a esse projeto estão listadas na Especificação Técnica.  
Para fontes de consulta para composição de preços e serviços, vide prancha 08/10



PREFEITURA DE JUIZ DE FORA  
PLANO MUNICIPAL DE REDUÇÃO DE RISCOS A ESCORREGAMENTOS - PMRRE



LOCAL: BAIRRO LINHARES - SETOR E22 - SUBSETOR E22-1	
TÍTULO DO PROJ.: ESTUDOS PRELIMINARES E PROJETOS BÁSICOS PARA O PMRRE PROCESSO Nº 2598.0351.492-63/2011 - MINISTÉRIO DAS CIDADES/CAIXA	
ENG. RESP.: ALEXANDRE ZUPPOLINI NETO	
PROJ.: PROJETO BÁSICO DETALHES CONSTRUTIVOS V	
DATA: 10/06/2014	ESCALA: INDICADA
ART Nº 1077886	
FOLHA: 9/10	