


BOCAS-DE-LOBO DUPLAS COM GRELHA DE CONCRETO - BLD 1 E 2

PLANTA

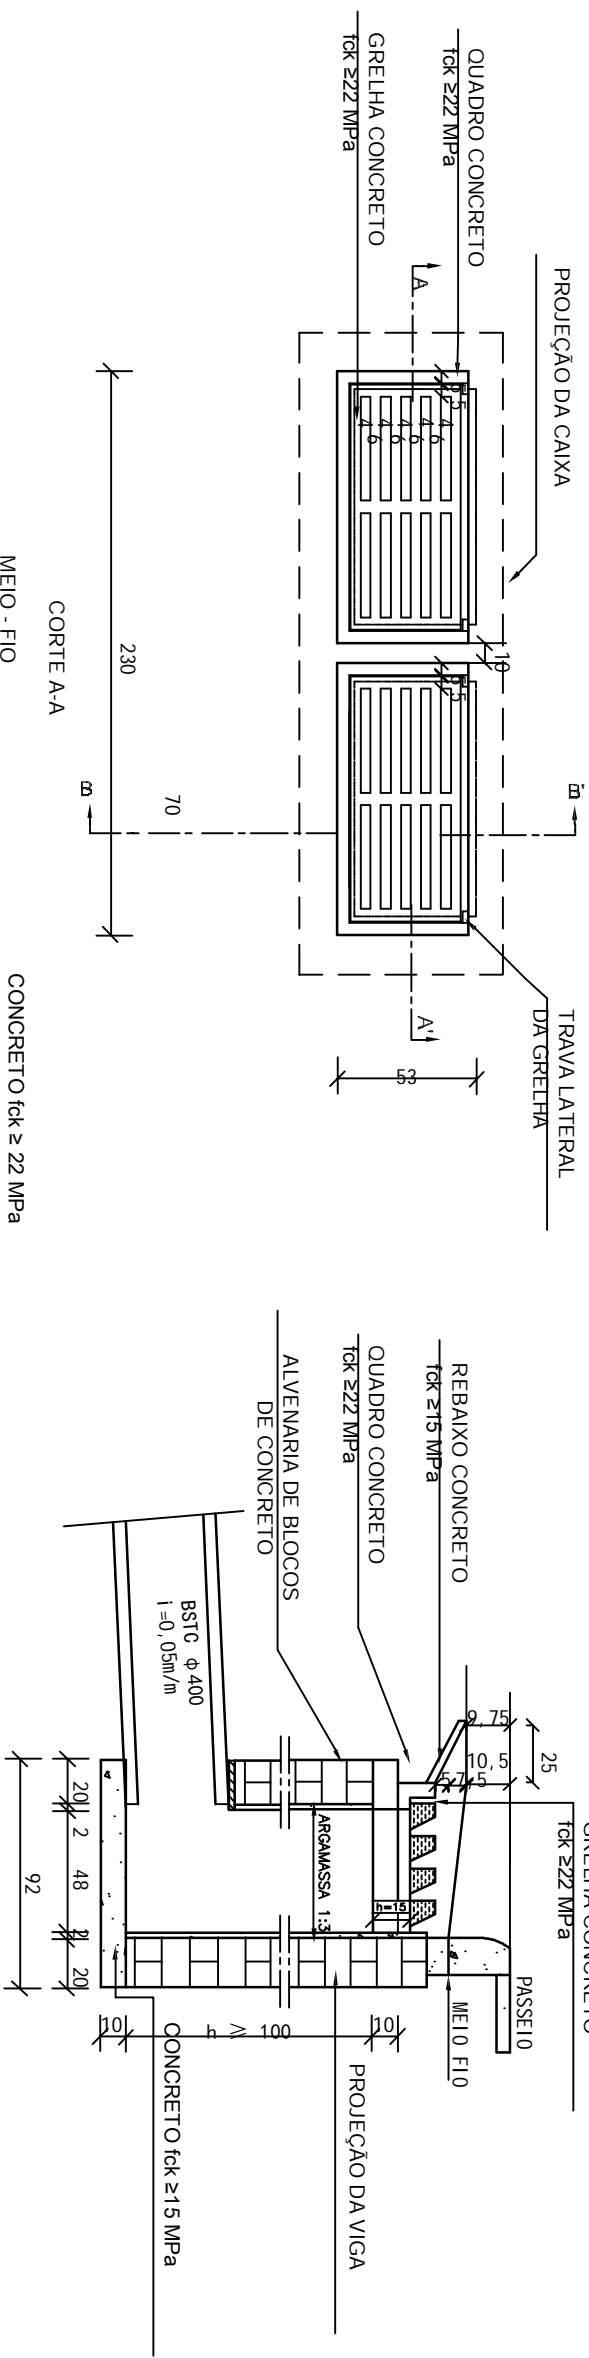

CORTÉ B-B

QUANTIDADES MÉDIAS PARA UMA BOCA DE LOBO E ACESSÓRIOS							
CÓDIGO	ALVEMARIA DE BLOCOS DE	ARMASSA 1:3 (m ³)	FORMAS (m ²)	ACO (kg)	CONCRETO fck ≥15MPa (m ³)	CONCRETO fck ≥22MPa (m ³)	
BLD001	100	6,37	0,11	6,60	15,1	0,460	0,110
BLD002	150	9,43	0,16	6,60	15,1	0,460	0,110
BLD003	200	12,49	0,22	6,60	15,1	0,460	0,110
BLD004	250	15,55	0,27	6,60	15,1	0,460	0,110

NOTAS:

- 1 - Dimensões em cm;
2 - As quantidades apresentadas incluem a grelha e o rebaixo de concreto.

[illegible]

Notas:

As normas técnicas referentes a esse projeto estão listadas na Especificação Técnica Para fontes de consulta para composição de preços e serviços, vide planilha 06/11

PREFEITURA DE JUIZ DE FORA
PLANO MUNICIPAL DE REDUÇÃO DE RISCOS A ESCOREGAMENTOS - PMPRE



LOCAL: BAIRRO LINHARES - SETOR E22 - SUBSETOR E22-1

TÍTULO DO PROJ.: ESTUDOS PRELIMINARES E PROJETOS BÁSICOS PARA O PMRE
PROCESSO Nº 2598.0351.492-63/2011-MINISTÉRIO DAS CIDADES/CAIXA

ENG. RESP.: ALEXANDRE ZUPPOLINI NETO

CREA N° 141401

**PROJ: PROJETO COMPLEMENTAR
DETALHES CONSTRUTIVOS IV**

ART N° 1077886

DATA: 10/06/2014

SEM ESCALA

FOLHA: 07/11

