



LAJE DE REDUÇÃO

CORTE TRANSVERSAL

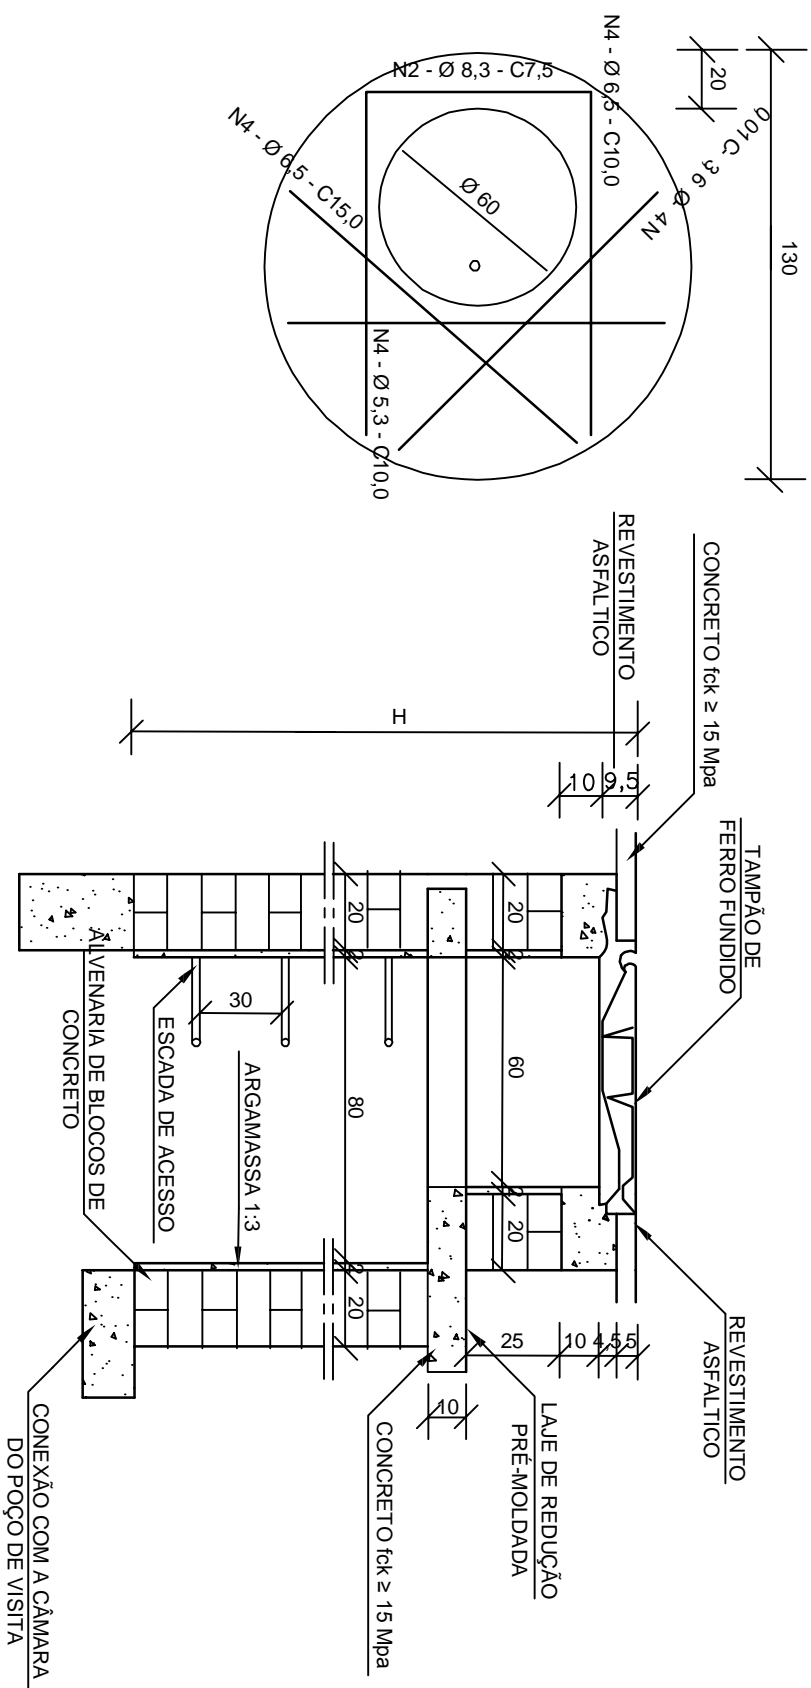

CHAMINÉ DOS POÇOS DE VISITA DEGRAUS DA ESCADA DE ACESSO

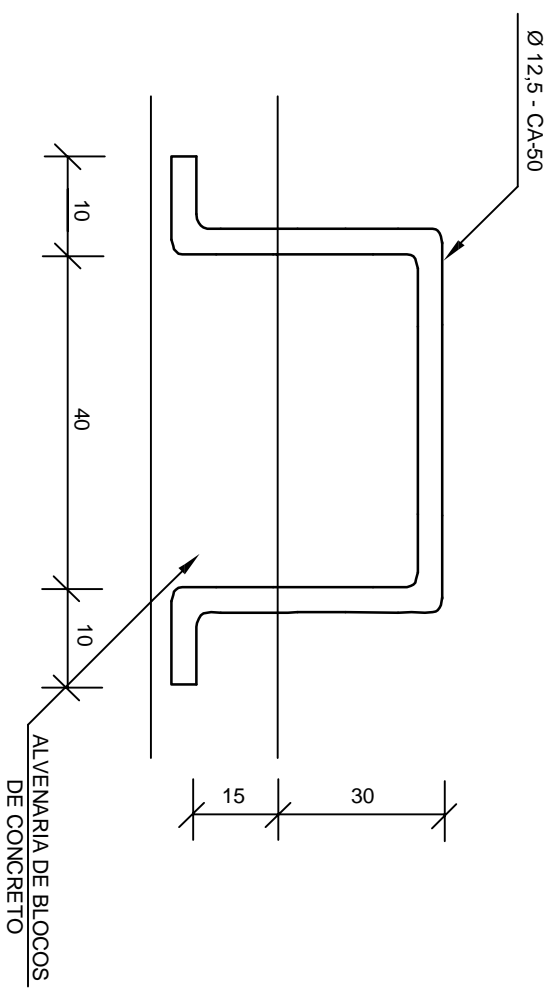

QUANTIDADES APROXIMADAS PARA UMA CHAMINÉ E ACESSÓRIOS						
CÓDIGO	ALVENARIA DE BLOCOS DE CONCRETO	ARGAMASSA 1:3 (m³)	FORMAS (m²)	ACO CA50 CONCRETO fck ≥ 15 Mpa (kg)	TAMPÃO DE FERRO FUNDIDO (kg)	
CPV01	100	3.93	0.06	2.59	5.40	0.19
						104.00

NOTAS:

- 1 - Dimensões em cm;
- 2 - Armaduras da laje de redução em aço CA-50;
- 3 - A fixação do degrau deverá ser em GROUT;
- 4 - As quantidades apresentadas não incluem a chaminé;

[illegible]

Notas:

As normas técnicas referentes a esse projeto estão listadas na Especificação Técnica.

Para fontes de consulta para composição de preços e serviços, vide planilha 06/11

<p>PREFEITURA DE JUIZ DE FORA</p> <p>PLANO MUNICIPAL DE REDUÇÃO DE RISCOS A ESCORREGAMENTOS - PMRRE</p>		
<p>JUIZ DE FORA P R E F E I T U R A</p>		
<p>LOCAL: BAIRRO LINHARES - SETOR E22 - SUBSETOR E22-1</p>		
<p>TÍTULO DO PROJ.: ESTUDOS PRELIMINARES E PROJETOS BÁSICOS PARA O PMRRE PROCESSO Nº 2598.0351/492-63/2011-MINISTÉRIO DAS CIDADES/CAIXA</p>		
<p>ENG. RESP.: ALEXANDRE ZUPPOLINI NETO</p> <p><i>[Assinatura]</i></p>		<p>CREA Nº 141401</p>
<p>PROJ.: PROJETO COMPLEMENTAR DETAΛHES CONSTRUTIVOS V</p>		<p>ART Nº 1077886</p>
<p>DATA: 10/06/2014</p>	<p>SEM ESCALA</p>	<p>FOLHA: 09/11</p>