




ALINHAMENTO I - ST 2+0.00

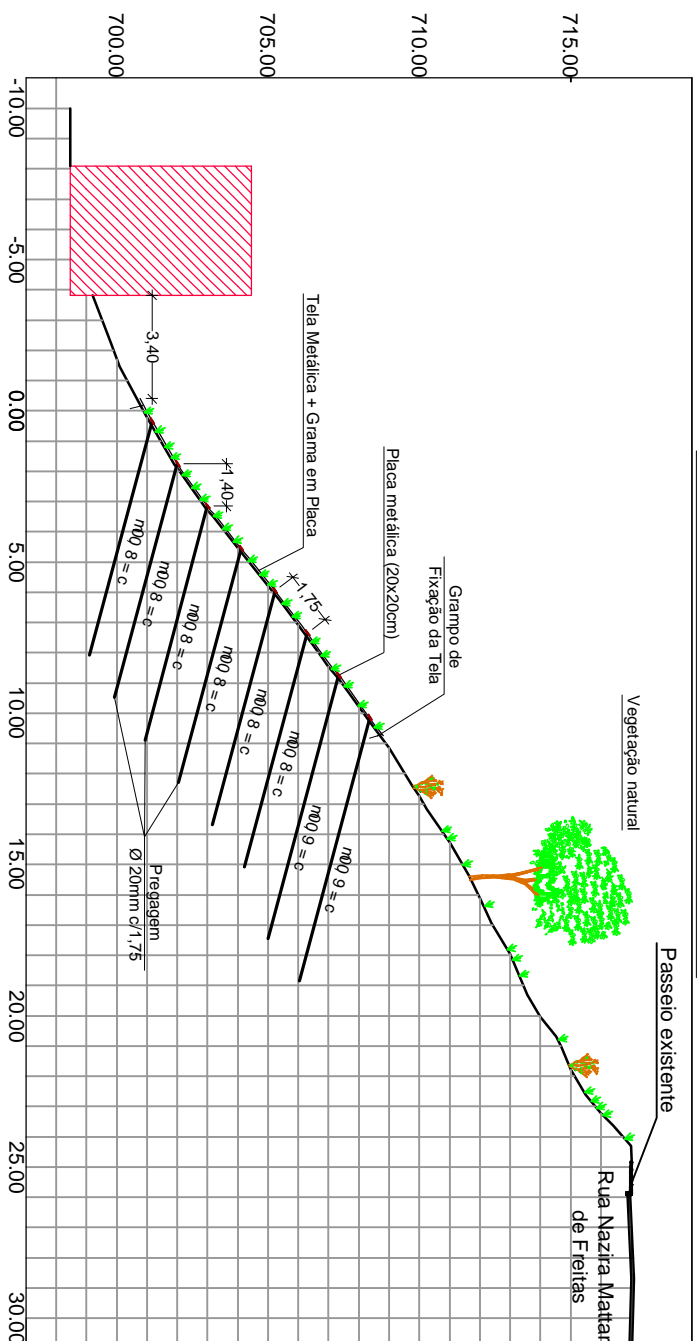


ALINHAMENTO I - ST 3+0.00

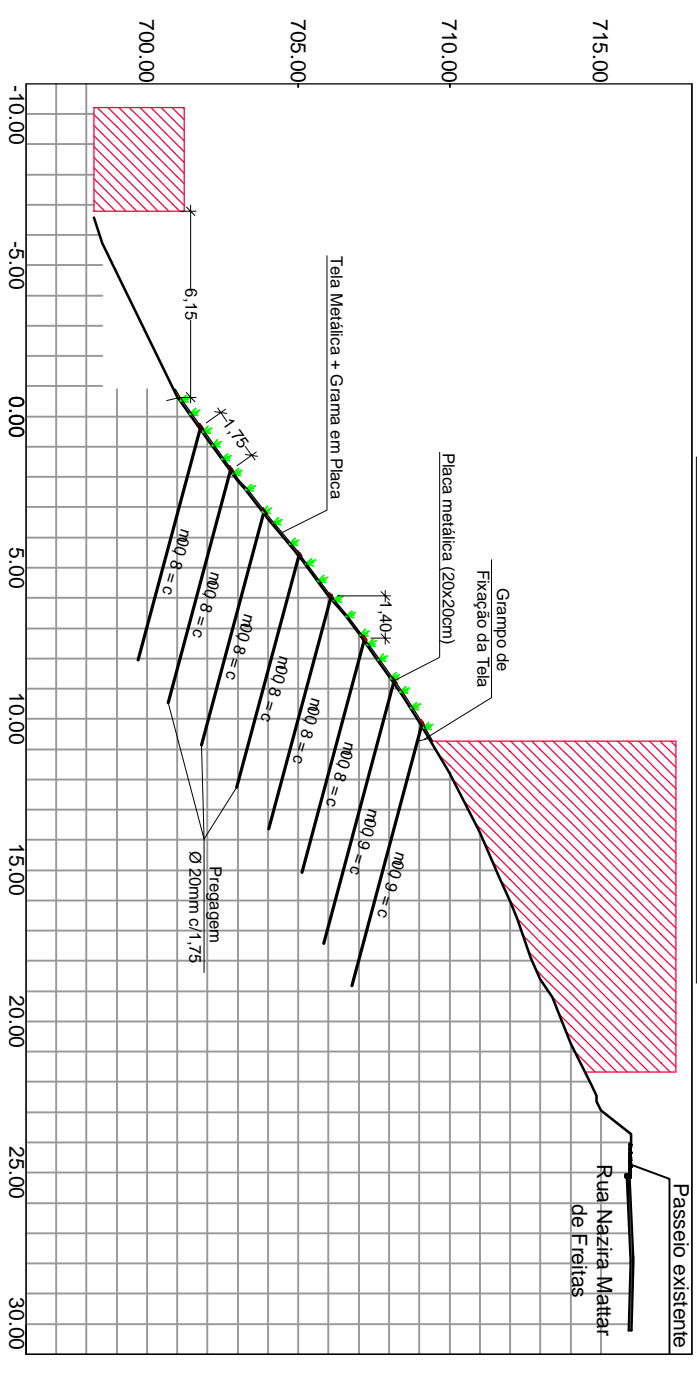



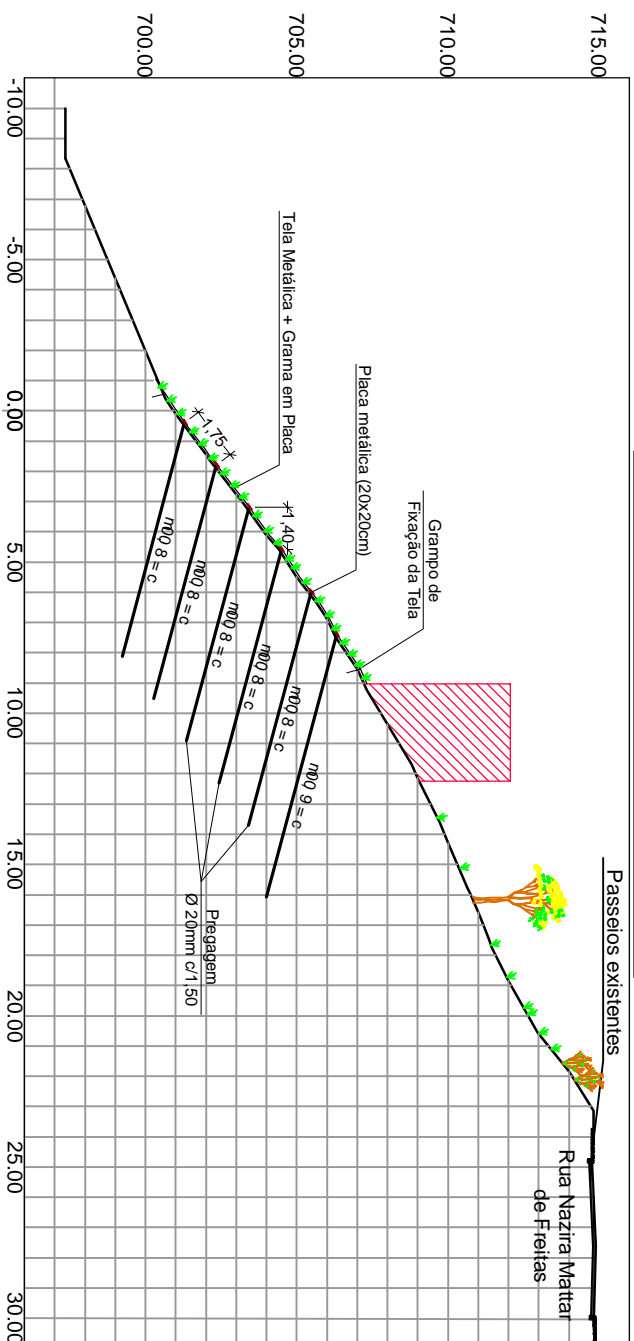ALINHAMENTO I - ST 4+0.00

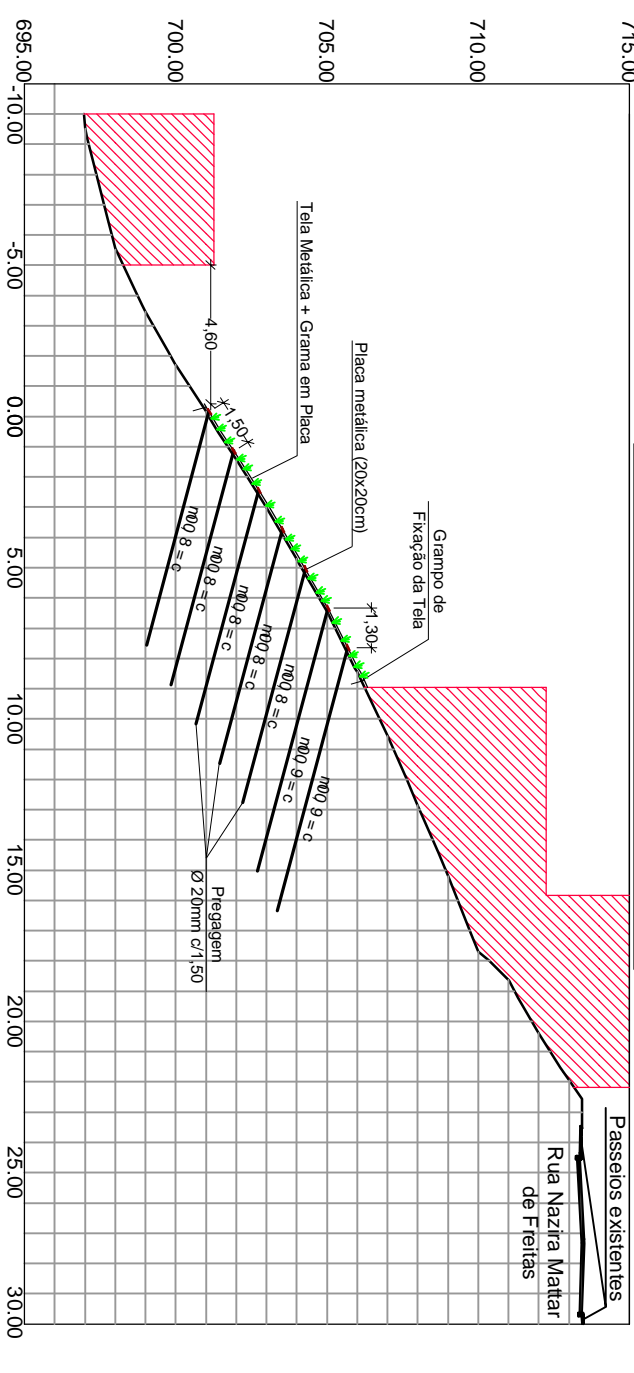

ALINHAMENTO I - ST 5+0.00



REVISÕES:		
Nº	Data	Alterações
0	17/03/14	Emissão inicial para comentários
1	27/11/14	Substituição do gabião por solo grampeado,
<div>LEGENDA: <div><div></div>Residência</div></div> <p>Notas: As normas técnicas referentes a esse projeto estão listadas na Especificação Técnica. As áreas de corte descritas na planta estão considerando a escavação do gabião e as de posterior reaterro.</p>		
<div>PREFEITURA DE JUIZ DE FORA PLANO MUNICIPAL DE REDUÇÃO DE RISCOS A ESCORREGAMENTOS - PMRRE</div>		
<div><div><div>JUIZ DE FORA P R E F E I T U R A</div></div><div><div></div><div>LOCAL: BAIRRO CARLOS CHAGAS - SETOR NZ1 - SUBSETOR NZ1-2</div><div>TÍTULO DO PROJ.: ESTUDOS PRELIMINARES E PROJETOS BÁSICOS PARA O PMRRE PROCESSO Nº 2598.0351/492-63/2011-MINISTÉRIO DAS CIDADESCAIXA</div><div>ENG. RESP.: ALEXANDRE ZUPPOLINI NETO</div><div>PROJ.: PROJETO BÁSICO SEÇÕES TRANSVERSAIS</div><div>DATA: 17/03/2014</div><div>CREA Nº 141401</div><div>ART Nº 1077886</div><div>ESCALA 1:250</div><div>FOLHA: 37</div></div></div>		