




# PERFIL LONGITUDINAL I

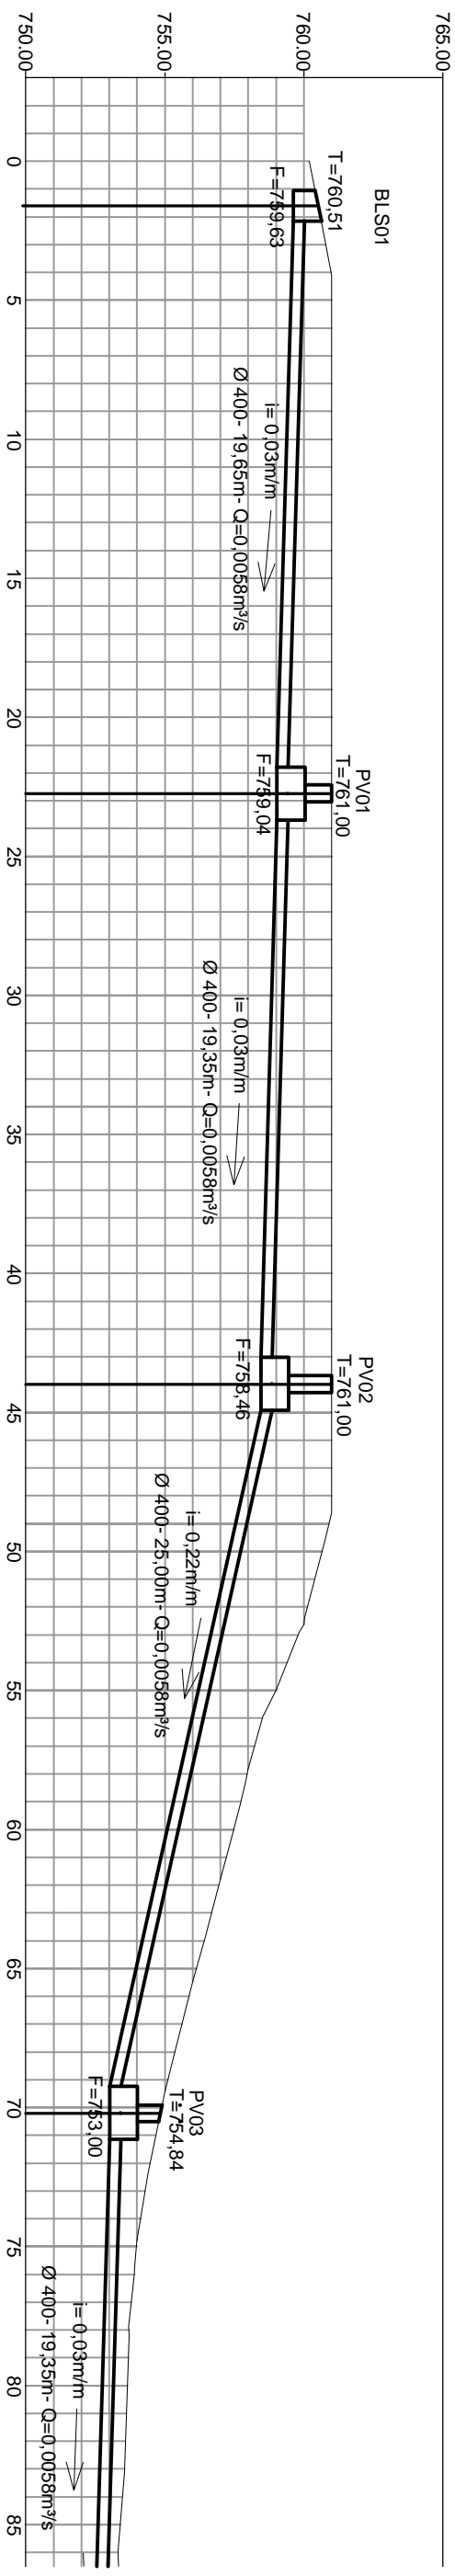


# PERFIL LONGITUDINAL I

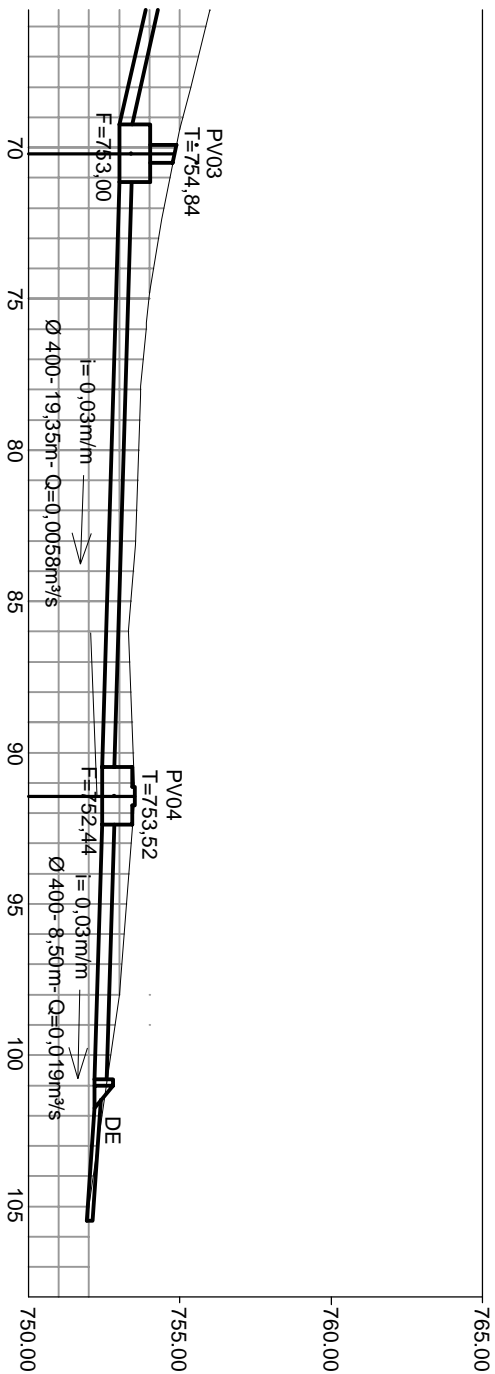

## PERFIL LONGITUDINAL II

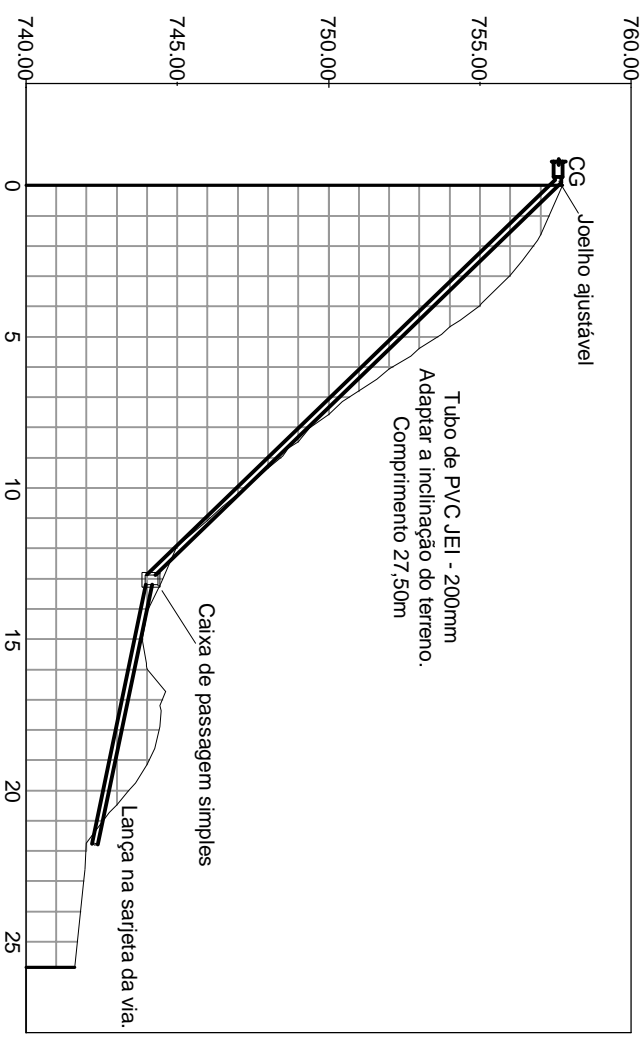

REVISÕES:			Notas:  As normas técnicas referentes a esse projeto estão listadas na Especificação Técnica. Conforme NR 18, item 18.6.5, os taludes instáveis das escavações com profundidade superior 1,25m devem ter sua estabilidade garantida por meio de estruturas dimensionadas para este fim. Em apenas dois locais a vala possui altura inferior a 1,25m. O quantitativo do escoramento das valas encontram-se em cada perfil individualmente. Para efeito de orçamento, será considerado um reaproveitamento do escoramento de 3 vezes.
Nº	Data	Alterações	
0	17/03/14	Emissão inicial para comentários	
1	27/1/14	Alteração do nº de pranchas, representação do berço em planta, representação da linha delimitadora de vala (1,25m).	
			Linha demonstrativa da altura do limite de 1,25m da vala.
			Berço de concreto
			Rede de Drenagem Projetada
			
			Poço de visita - PV