ST 1+2.00

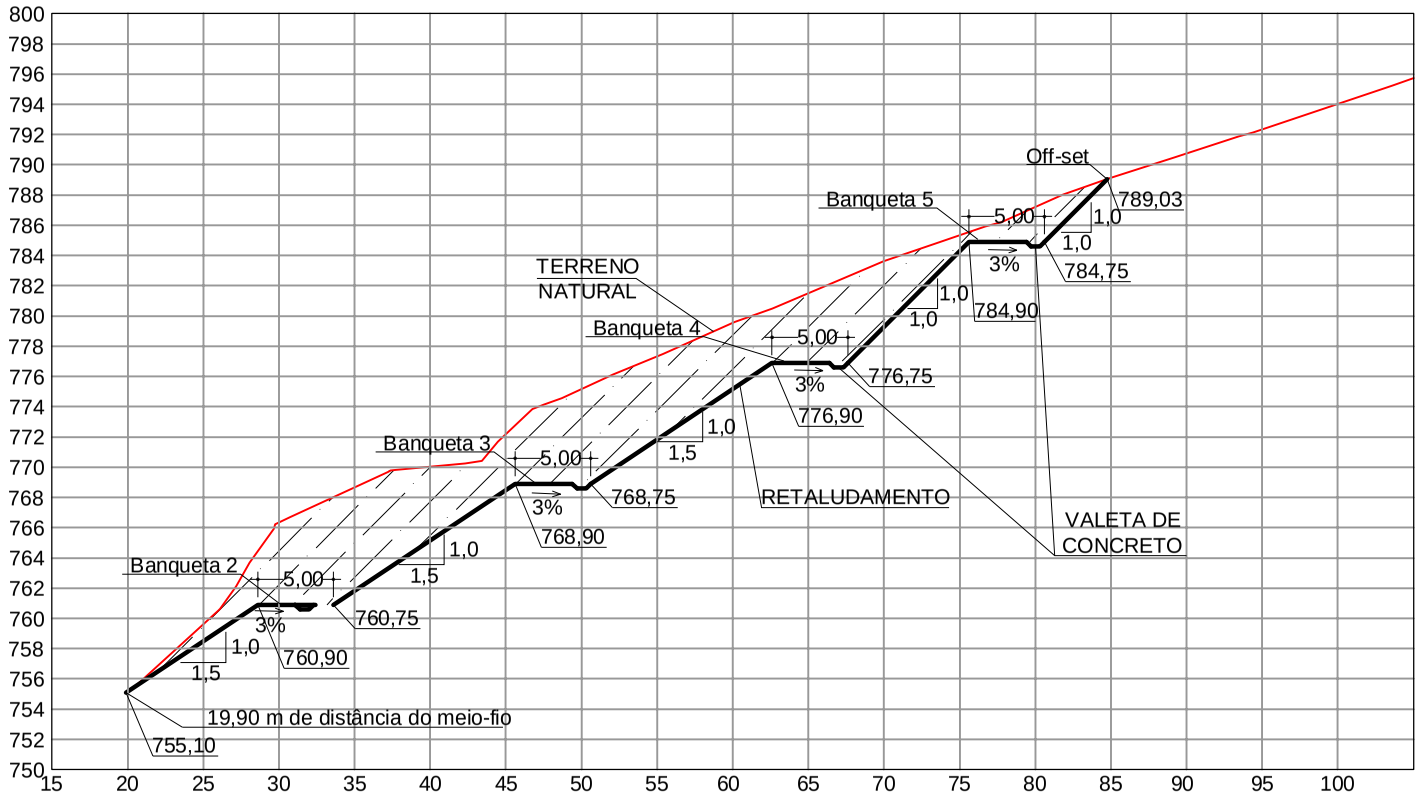

NOTAS DE SERVIÇO DE TERRAPLENAGEM

Estaca	Off - set	Banqueta 1		Banqueta 2		Banqueta 3		Banqueta 4		Banqueta 5	
ST 0+0,00	92,85	22,00	26,00	38,00	42,00	54,00	58,00	66,00	70,00	78,00	82,00
	795,79	752,90	752,78	760,90	760,78	768,90	768,78	776,90	776,78	784,90	784,78
ST 0+2,00	96,70	20,45	25,45	37,45	42,45	54,45	59,45	67,45	72,45	80,45	85,45
	796,14	752,90	752,75	760,90	760,75	768,90	768,75	776,90	776,75	784,90	784,75
ST 0+5,00	93,50	-	-	34,50	39,50	51,50	56,50	64,50	69,50	77,50	82,50
	795,91	-	-	760,90	760,75	768,90	768,75	776,90	776,75	784,90	784,75
ST 0+6,00	97,97	17,55	22,55	34,55	39,55	51,55	56,55	64,55	69,55	77,55	82,55
	793,48	752,90	752,90	760,90	760,90	768,90	768,75	776,90	776,90	784,90	784,90
ST 0+8,00	83,25	15,40	20,40	32,40	37,40	49,40	54,40	62,40	67,40	75,40	80,40
	788,43	752,90	752,75	760,90	760,75	768,90	768,75	776,90	776,75	784,90	784,75
ST 1+0,00	91,15	18,90	23,90	35,90	40,90	52,90	57,90	65,90	70,90	78,90	83,90
	792,84	752,90	752,75	760,90	760,75	768,90	768,75	776,90	776,75	784,90	784,75
ST 1+2,00	84,75	28,60	33,60	45,60	50,60	62,60	67,60	75,60	80,60	88,60	93,60
	789,03	-	-	760,90	760,75	768,90	768,75	776,90	776,75	784,90	784,75
ST 1+4,00	82,05	14,90	19,90	31,90	36,90	48,90	53,90	61,90	66,90	74,90	79,90
	788,73	752,90	752,75	760,90	760,75	768,90	768,75	776,90	776,75	784,90	784,75
ST 1+5,00	84,55	14,60	19,60	31,60	36,60	48,60	53,60	61,60	66,60	74,60	79,60
	790,14	752,90	752,75	760,90	760,75	768,90	768,75	776,90	776,75	784,90	784,75
ST 1+5,69	85,45	15,20	20,20	32,20	37,20	49,20	54,20	62,20	67,20	75,20	80,20
	790,17	752,90	752,75	760,90	760,75	768,90	768,75	776,90	776,75	784,90	784,90
ST 1+6,00	85,35	15,05	20,05	32,05	37,05	49,05	54,05	62,05	67,05	75,05	80,05
	789,92	752,90	752,75	760,90	760,75	768,90	768,75	776,90	776,75	784,90	784,75
ST 1+8,00	92,80	21,20	26,20	38,20	43,20	55,20	60,20	68,20	73,20	81,20	86,20
	790,59	752,90	752,75	760,90	760,75	768,90	768,75	776,90	776,75	784,90	784,75
ST 2+0,00	107,05	32,45	37,45	49,45	54,45	66,45	71,45	79,45	84,45	92,45	97,45
	794,68	752,90	752,75	760,90	760,75	768,90	768,75	776,90	776,75	784,90	784,75
ST 2+2,00	117,65	47,15	52,15	64,15	69,15	81,15	86,15	94,15	99,15	107,15	112,15
	797,64	752,90	752,75	760,90	760,75	768,90	768,75	776,90	776,75	784,90	784,75

As distâncias estão em referência ao meio-fio (lado direito da via)- Vide Prancha do **PROJETO BÁSICO** 4/16.

REVISÕES:

Nº	Data	Alterações
0	17/02/14	Emissão incial para comentários
1	25/11/14	Notas de serviço de terraplanagem
2	28/02/15	Revisão das Notas de Serviço Numeração das banquetas

LEGENDA:

ÁREA DE CORTE

ÁREA DE ATERRO

Notas:
As normas técnicas referentes a esse projeto estão listadas na Especificação Técnica.
Para Notas de Serviços de Terraplanagem, vide Prancha 10/16 do Projeto Básico.
Para Resumo de Movimentação de Terra, vide Prancha 16/16 do Projeto Básico.

PREFEITURA DE JUIZ DE FORA
PLANO MUNICIPAL DE REDUÇÃO DE RISCOS A ESCORREGAMENTOS - PMRRE

JUIZ DE FORA
PREFEITURA

LENC

LOCAL: BAIRRO SANTA RITA - SETOR E15 - SUBSETOR E15-1

TÍTULO DO PROJ.: ESTUDOS PRELIMINARES E PROJETOS BÁSICOS PARA O PMRRE
PROCESSO Nº 2598.0351.492-63/2011-MINISTÉRIO DAS CIDADES/CAIXA

ENG. RESP.: ALEXANDRE ZUPPOLINI NETO

PROJ: PROJETO BÁSICO
SEÇÕES TRANSVERSAIS - ST 1+2.00

CREA Nº 141401

ART Nº 1077886

DATA: 17/02/2014 | ESCALA: 1:500 | FOLHA: 10/16