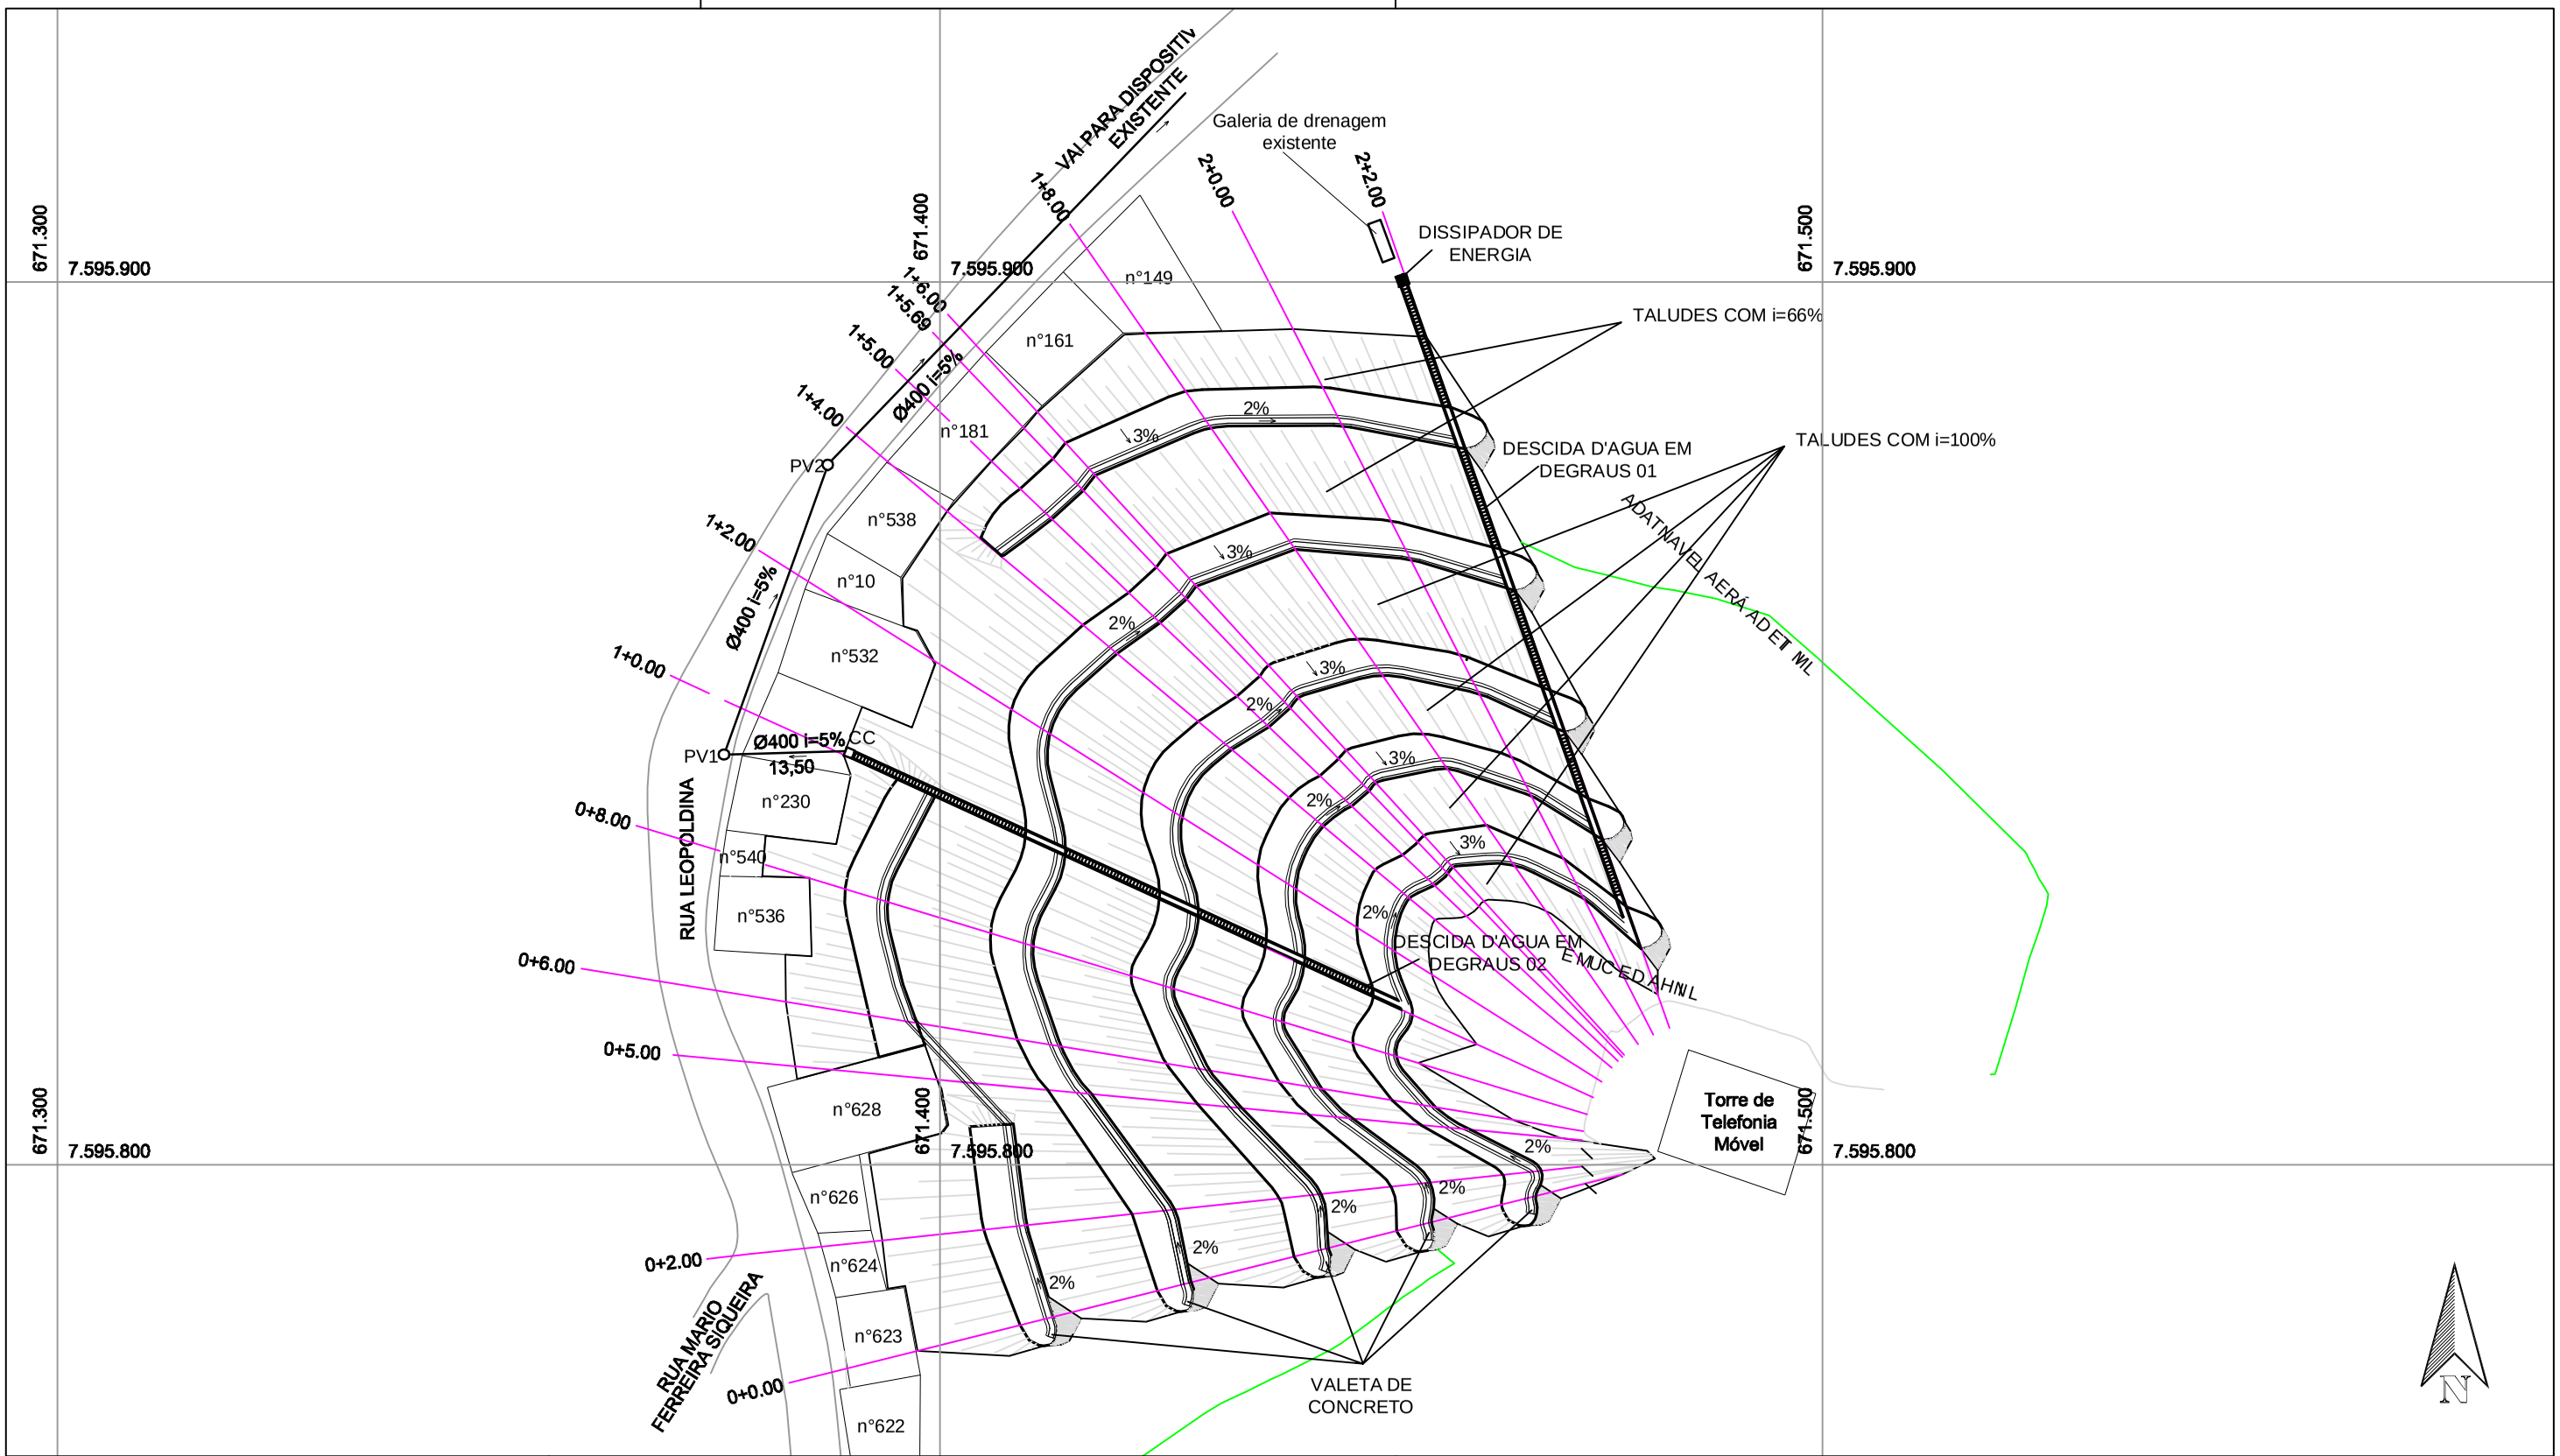

REVISÕES:

Nº	Data	Alterações
0	17/02/14	Emissão inicial
1	20/06/14	Mudança na posição da CC e Descida em degraus 02. Inserção de notas. Locação da galeria de águas pluviais existente.

LEGENDA:

Mix de Hidrossemeadura

CC Caixa de Captação
Ø Diâmetro da tubulação
i Inclinação da Tubulação
PV Poço de Visita
→ Sentido do fluxo

Notas:

A descida em degraus 01 finaliza-se dissipador de energia e este, está na direção da galeria existente. Esta galeria atualmente recebe toda água proveniente do talude que sofrerá intervenção bem como os taludes limítrofes. A escada não será canalizada diretamente na galeria para não interferir nas captações dos outros taludes.
As normas técnicas referentes a esse projeto estão listadas na Especificação Técnica.
Não será necessário escoramento de vala para a implantação da drenagem, uma vez que a profundidade desta não ultrapassará 1,25m.

PREFEITURA DE JUIZ DE FORA
PLANO MUNICIPAL DE REDUÇÃO DE RISCOS A ESCORREGAMENTOS - PMRRE

JUIZ DE FORA PREFEITURA

LENC

LOCAL: BAIRRO SANTA RITA - SETOR E15 - SUBSETOR E15-1

TÍTULO DO PROJ.: ESTUDOS PRELIMINARES E PROJETOS BÁSICOS PARA O PMRRE
PROCESSO Nº 2598.0351.492-63/2011-MINISTÉRIO DAS CIDADES/CAIXA

ENG. RESP.: ALEXANDRE ZUPPOLINI NETO

PROJ: PROJETOS COMPLEMENTARES
PLANTA DE INTERVENÇÃO

CREA Nº 141401

ART Nº 1077886

DATA: 17/02/2014 | ESCALA: 1:750 | FOLHA: 2/10